

032
TW +10,0
DH

Lastfall	Durchhang (m)	
	links	rechts
-5°C fuz	23.37	23.37
40°C	26.65	24.65
80°C	26.29x	26.30x
x dargestellte Seilkurve		



- 499.35 -

031
TW +10,0
DH

Lastfall	Durchhang (m)	
	links	rechts
-5°C fuz	12.20	11.94
40°C	12.87	12.60
80°C	13.83x	13.53x
x dargestellte Seilkurve		

- 356.94 -

30N
WA160-24,00
DA

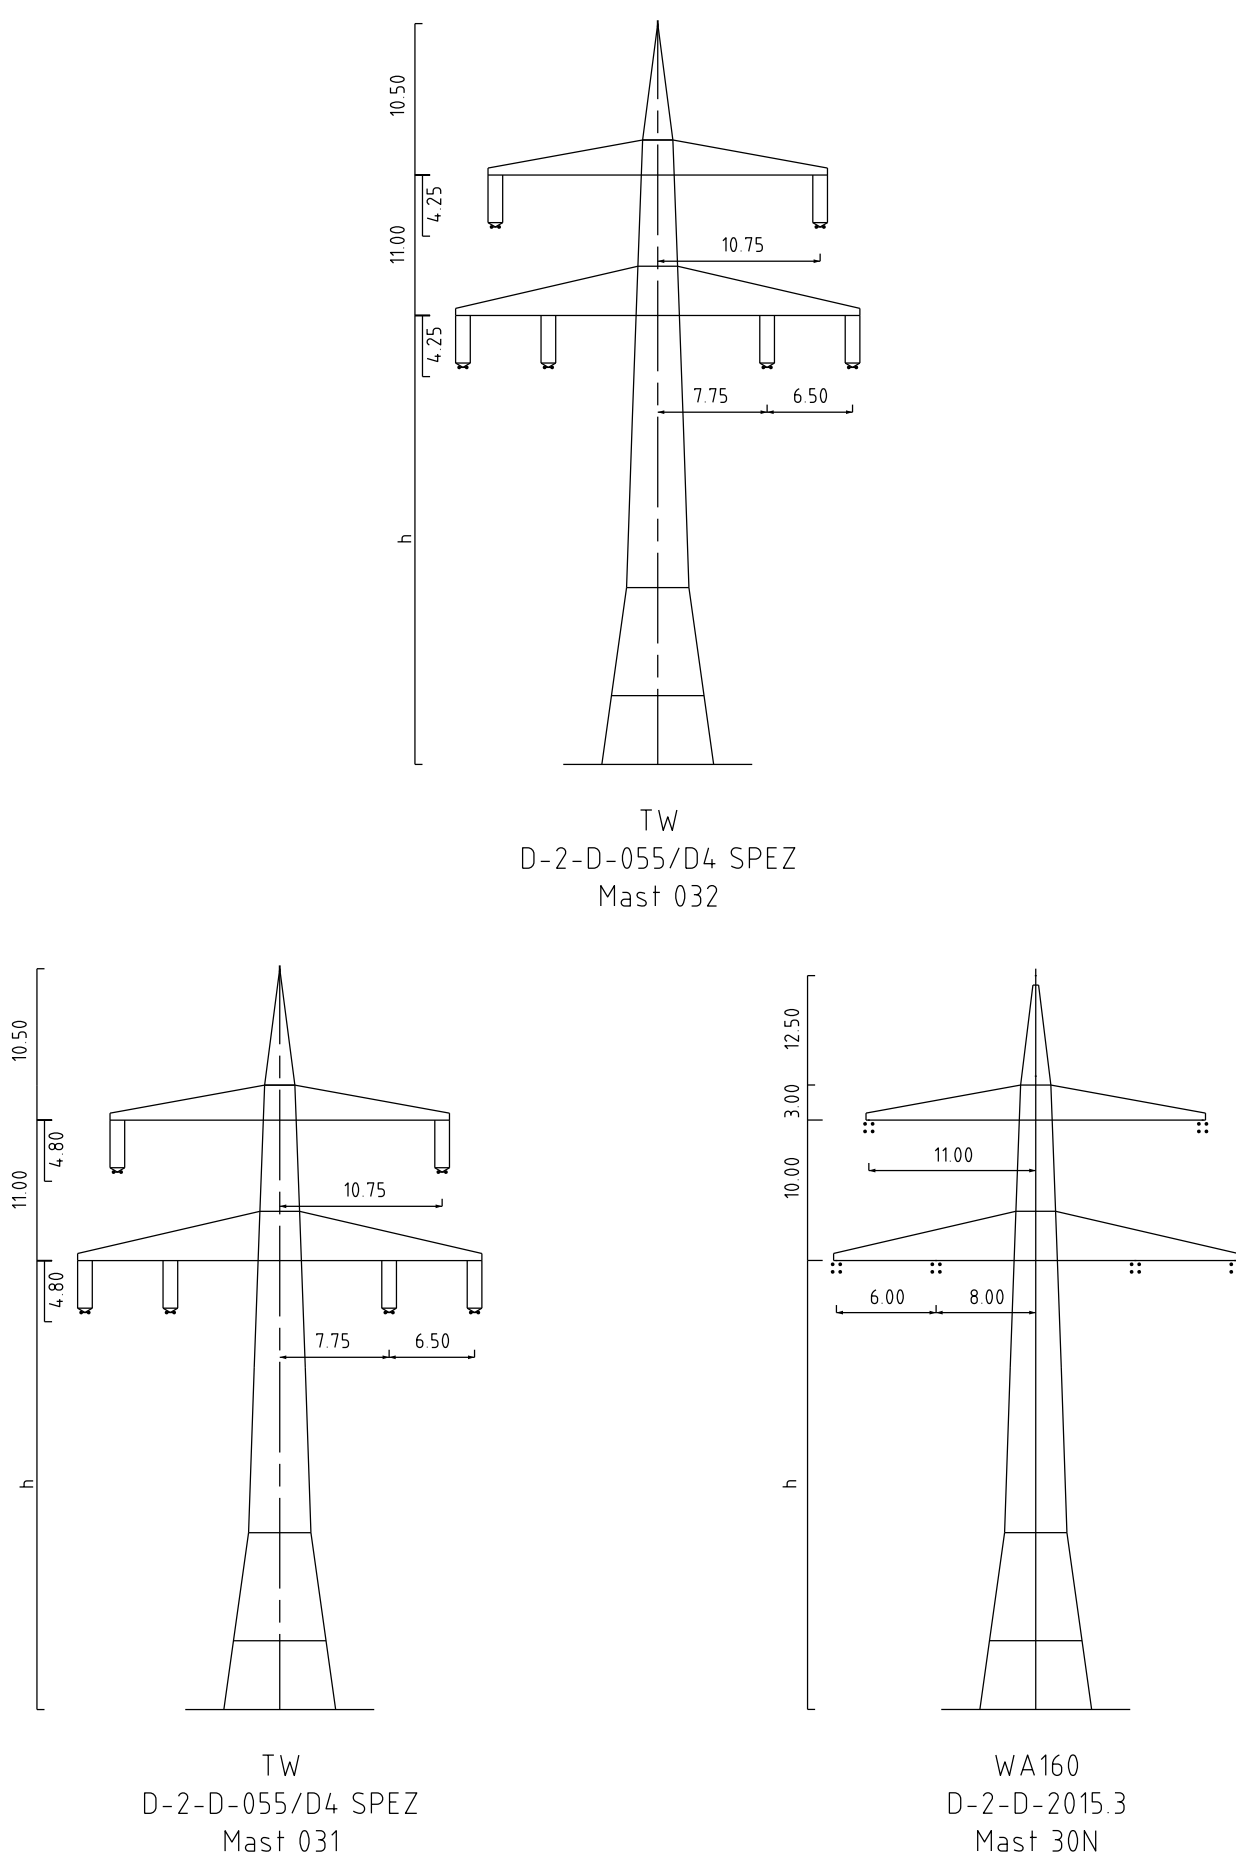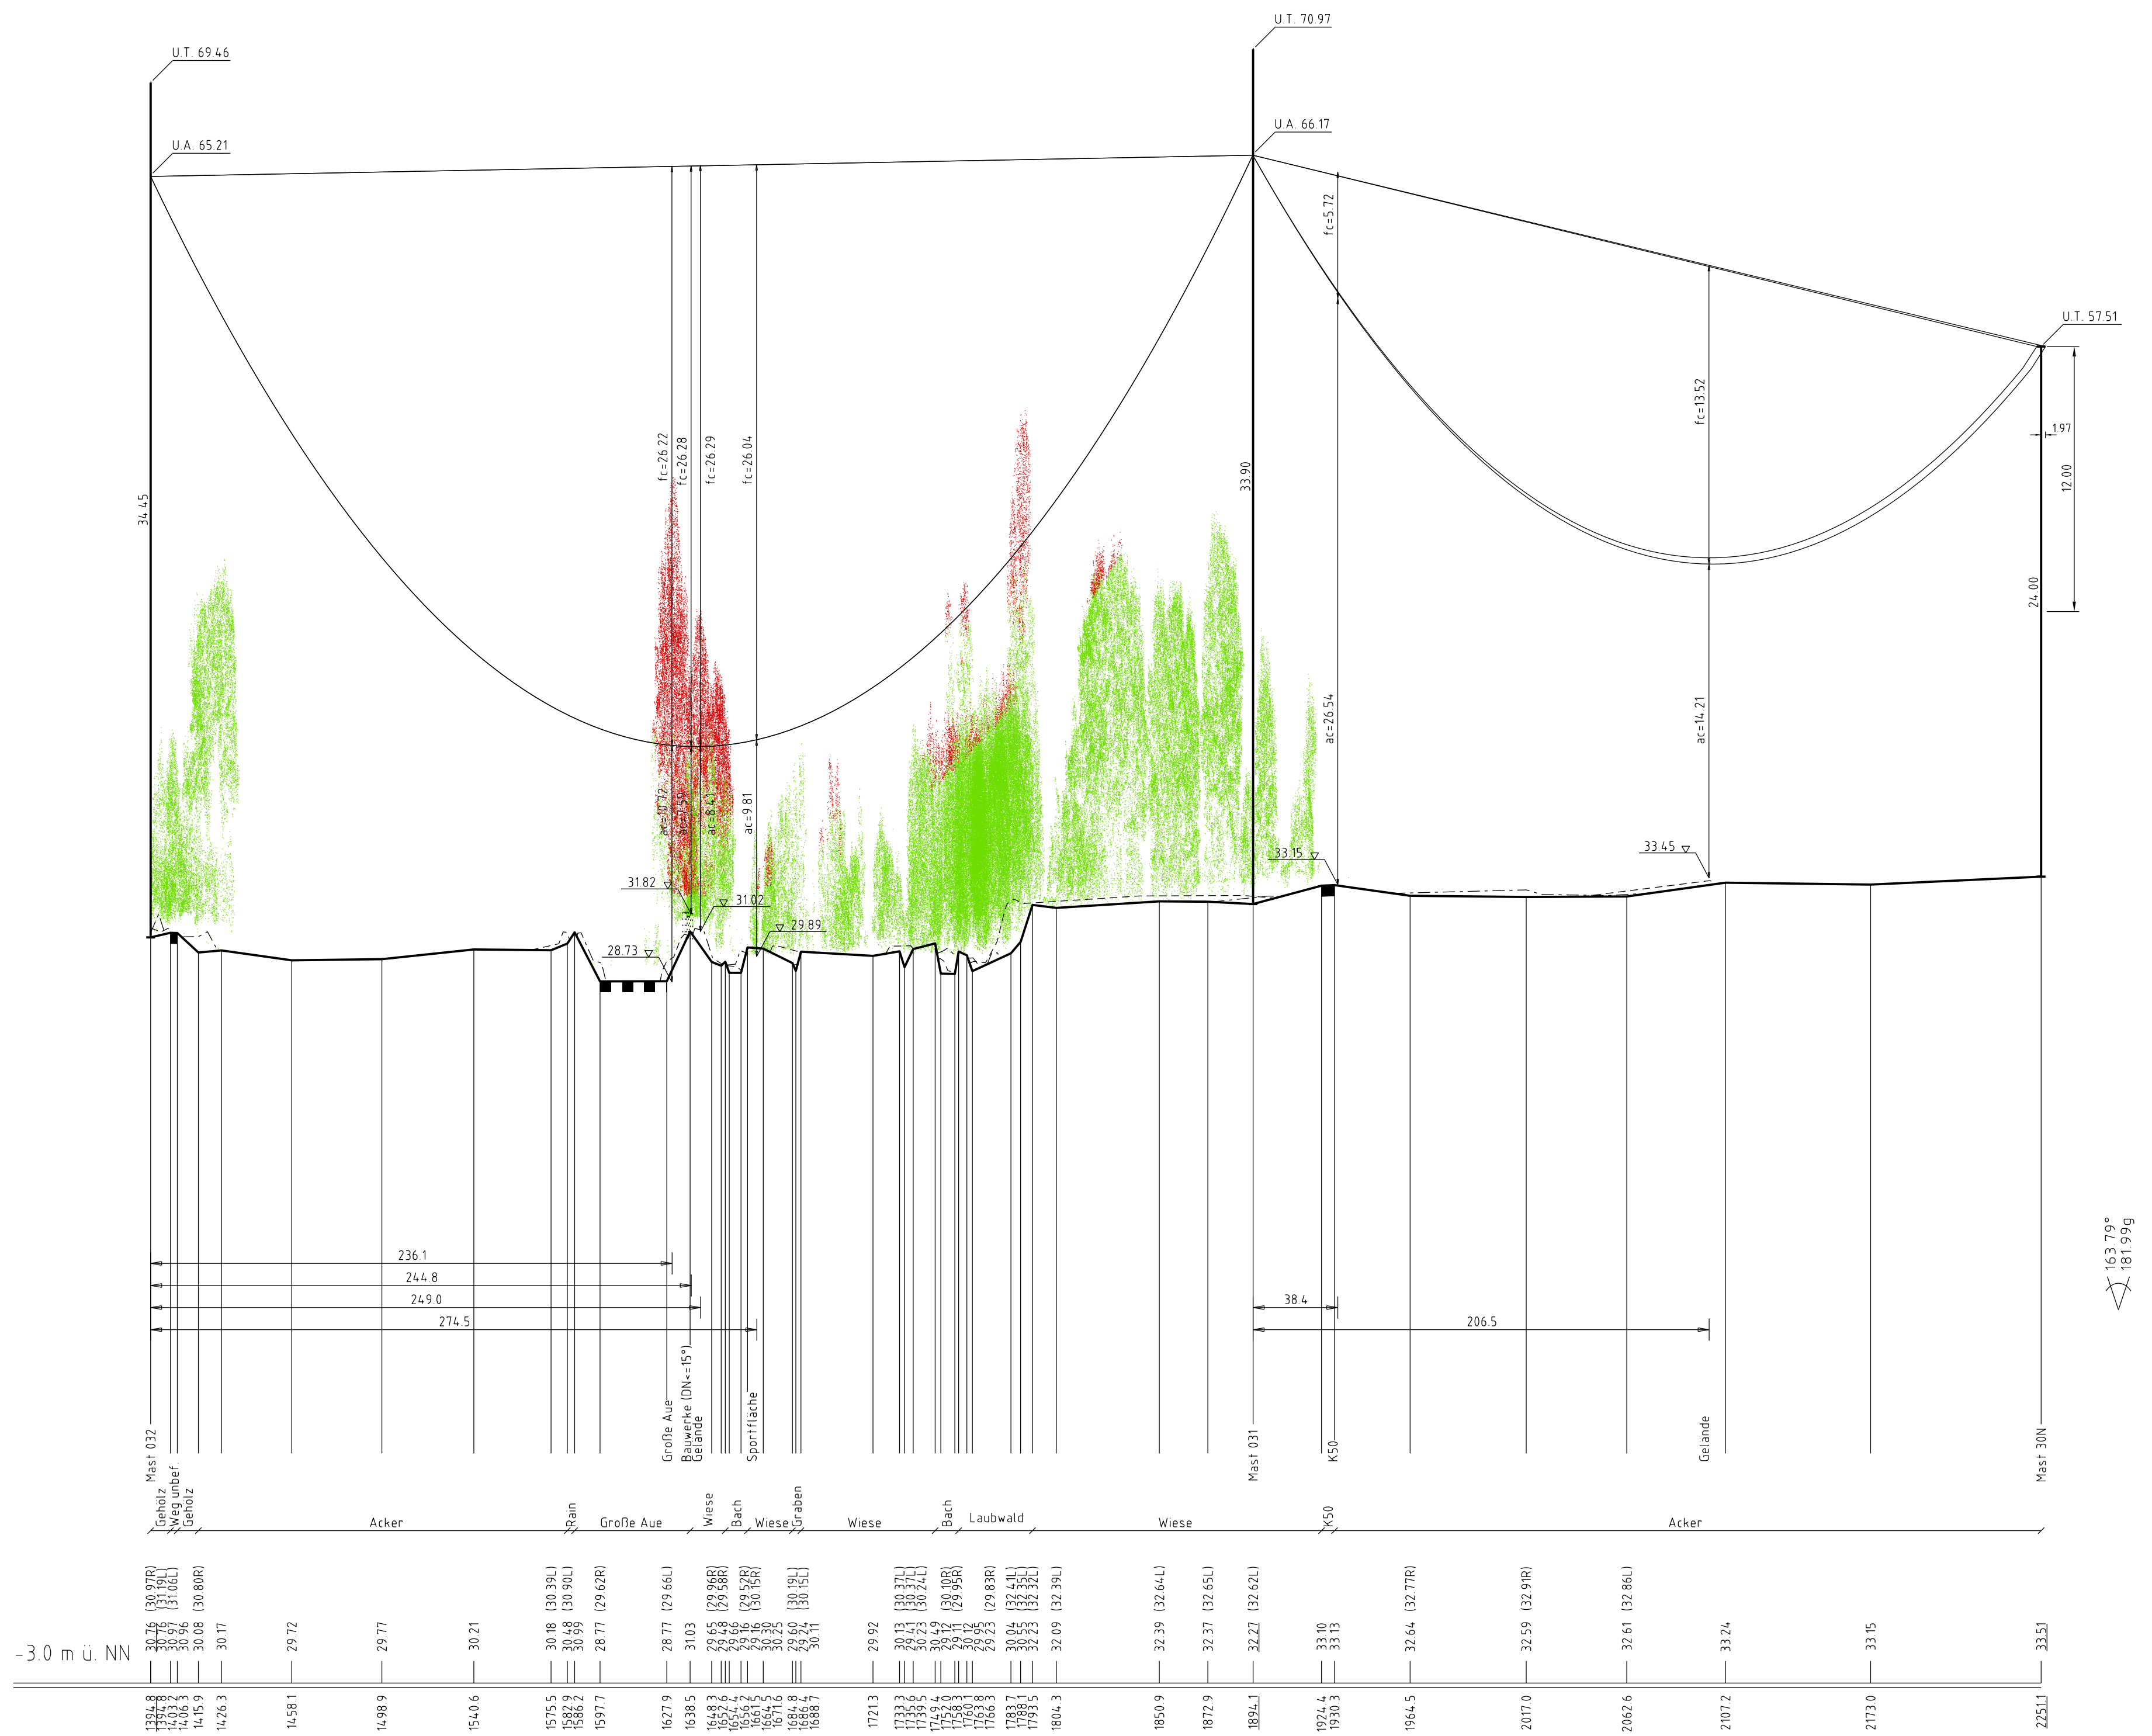

- Legende:
- Seilkurve bei 80°C
 - Seilkurve bei -5°C fuz
 - Bodenabsandkurve
 - Vegetationspunkte mit Seilabstand < 5.00m
 - Vegetationspunkte mit Seilabstand >= 5.00m

Neubau - Verlegung 380-kV-Leitung Landesbergen - Sottrum

LH-10-3003 Längenprofil Mast Nr. 032 - Mast Nr. 30N nachrichtlich

Errichtervorschrift	: DIN VDE 0210/ 05.69 (Abstände nach DIN EN 50341)
Gestänge	: D-2-D-055/D4SPEZ, D-2-D-2015.3
BESEILUNG	: 2x3x2 AL/ST 564/72 (2H-Bündel); Seil-H-Zug=61.4N/mm²
Leiterseil	: 1x1 OPGW-DS(S)BBB 2x24 SMF (261-AL3/25-A20SA-26.D); Seil-H-Zug=75.0N/mm²
Erdschleife	: 1x1 OPGW-DS(S)BBB 2x24 SMF (261-AL3/25-A20SA-26.D); Seil-H-Zug=75.0N/mm²
Luftkabel/ sonstige Belegung	:
Ketten	: DH=4.25m, DH=4.80m, DA=6.50m
Seitliche Überhöhung	: 14.30 m rechts oder links aufgenommen

Fremdleitungen sind nachrichtlich geführt. Es besteht keine Gewähr auf Lage und Vollständigkeit.
Quelle: Auszug aus den Geodaten des Landesamtes für Geoinformation und Landesvermessung Niedersachsen
© 2018 LfLNL

Planfeststellungsunterlage		Satzungsgemäß ausgelegt in der Zeit	
Aufgestellt		vom	
Bayreuth		bis	
01.11.2019		Zeit und Ort der Auslegung sind vor Auslegung ortsüblich bekannt gemacht worden	
IV.		IA.	
Maststab		Einheit	
Länge 1:2000		Meter	
Höhe 1:200		Meter	
Datum		Name	
Bearb. 28.10.2019		Möller	
Gepr. 30.10.2019		Pflafer	
Zustand		Gültig	
Org. Einheit LPG-NH		-	
		Tennet	
Zust.		Änderung	
Datum		Name	
Unspr.		-	

