

29N
WA140-24,00
DA

Lastfall	Durchhang [m]	
	links	rechts
-5°C fuz	12,15	12,85
40°C	11,74	12,34
80°C	12,94x	13,55x
x dargestellte Seilkurve		



- 349,96 -

28N
T1-35,00
VQ


Lastfall	Durchhang [m]	
	links	rechts
-5°C fuz	13,47	14,40
40°C	13,31	14,18
80°C	14,66x	15,55x
x dargestellte Seilkurve		

- 374,26 -


27N
WA120-27,00
DA

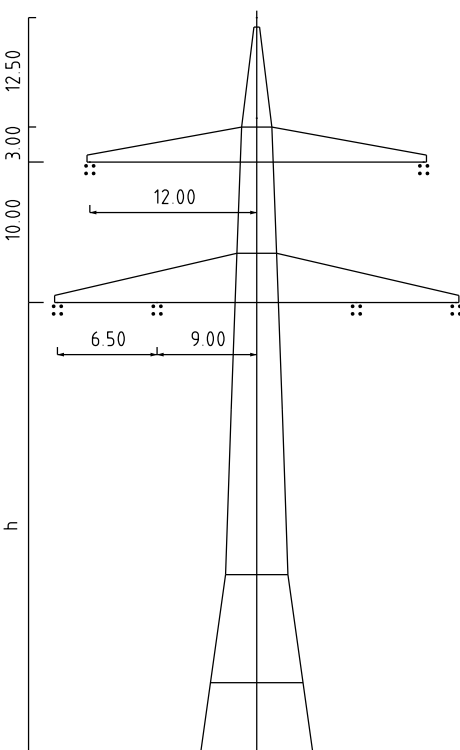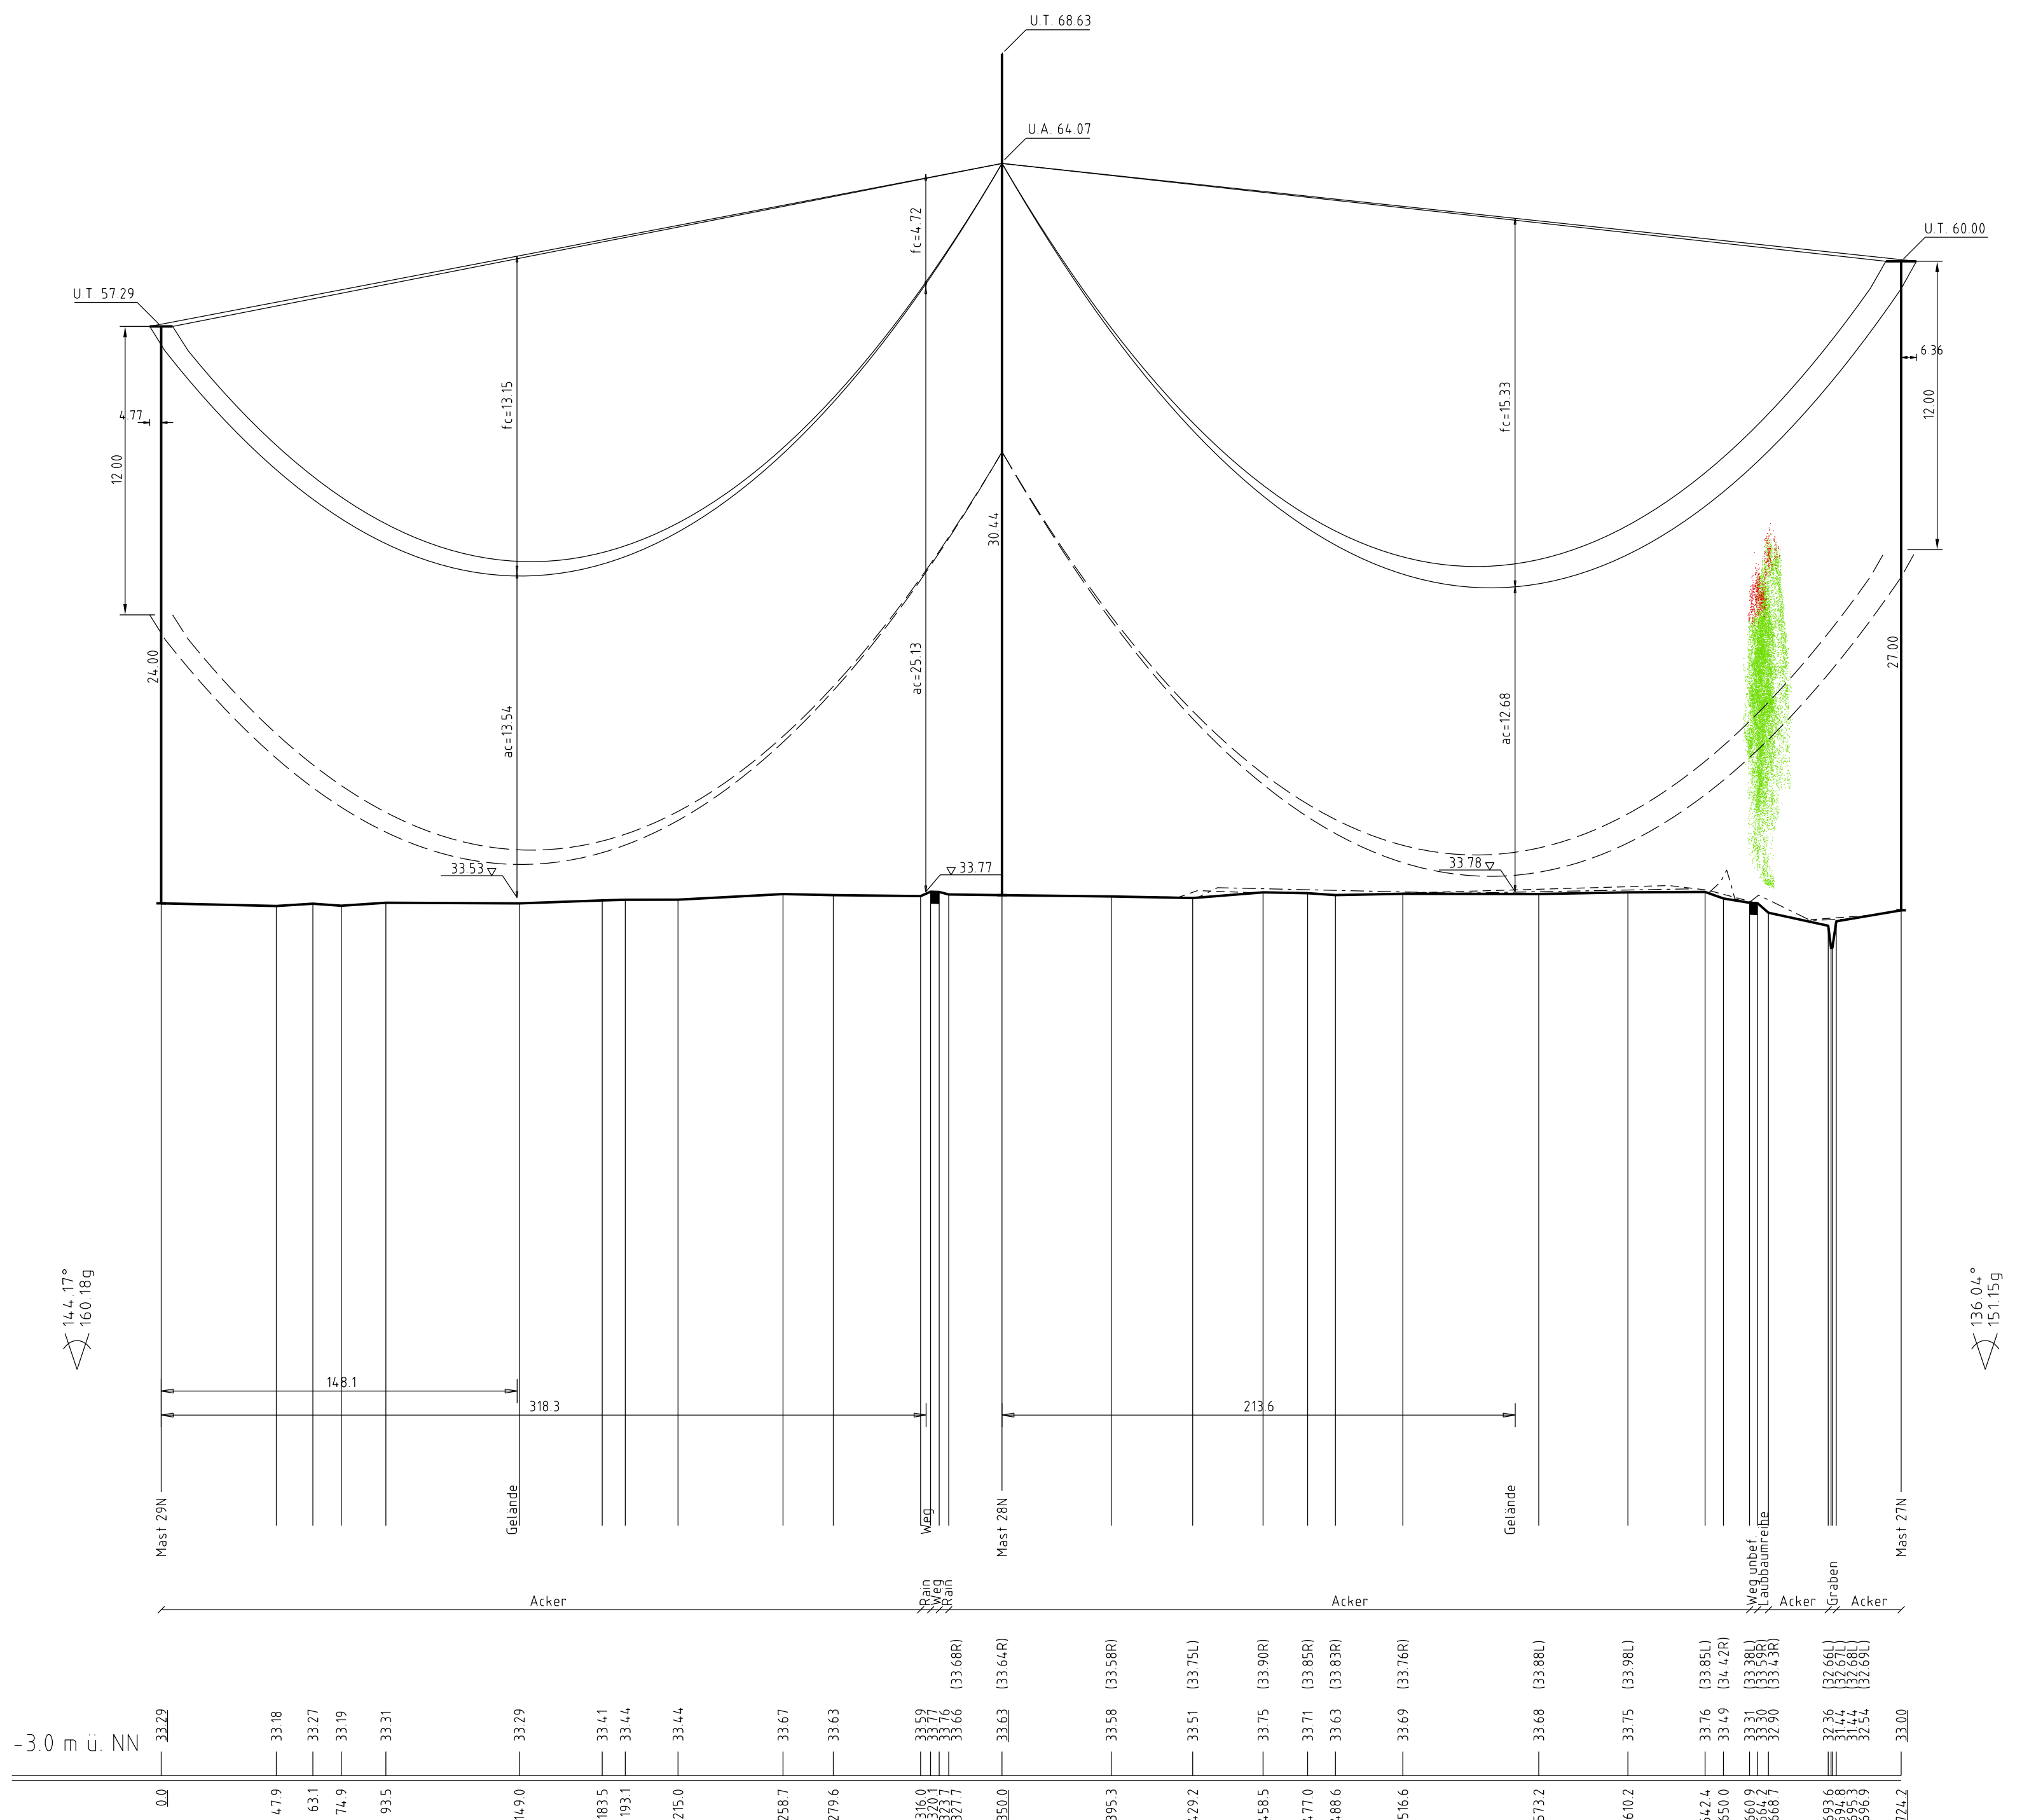

WA140
D-2-D-2015.3
Mast 29N

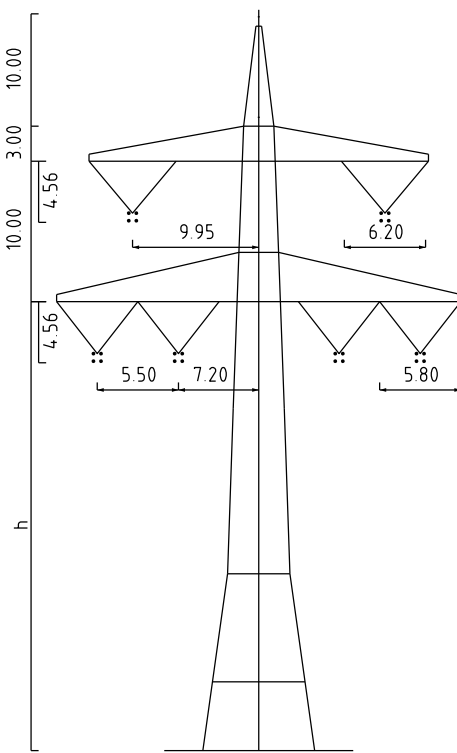

T1
D-2-D-2015.3
Mast 28N

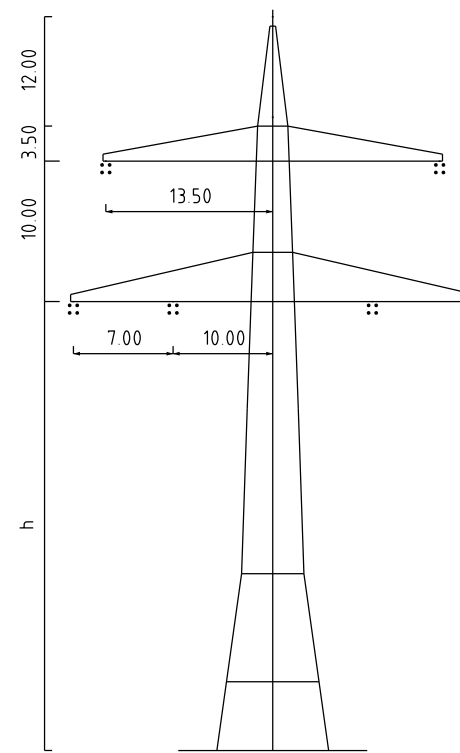

WA120
D-2-D-2015.3
Mast 27N

- Legende:
- Seilkurve bei 80°C
 - Seilkurve bei -5°C fuz
 - Bodenabsandkurve
 - Vegetationspunkte mit Seilabstand < 5,00m
 - Vegetationspunkte mit Seilabstand >= 5,00m

Neubau - Verlegung 380-kV-Leitung Landesbergen - Sottrum

LH-10-3003 Längenprofil Mast Nr. 29N - Mast Nr. 27N

Errichtervorschrift	: DIN VDE 0210/ DIN EN 50341-2-4; 04/2016 (Eiszone 2, Windzone 2)
Gestänge	: D-2-D-2015.3
BESEILUNG	
Leiterseil	: 2x3x2 565-AL1/72-ST1A; MZS=46,0N/mm²
Erdsch	: 1x1 OPGW-DS(S)BBB 2x24 SMF (261-AL3/25-A205A-26,0), dHgl. bei 10°C; MZS=44,0N/mm²
Luftkabel/ sonstige Belegung	:
Ketten	: DA=8,50m, VQ=4,58m
Seitliche Überhöhung	: 15,70 m rechts - - - - - oder links - - - - - aufgenommen

Freiendungen sind nachrichtlich geführt. Es besteht keine Gewähr auf Lage und Vollständigkeit.
Quelle: Auszug aus den Geobasisdaten des Landesamtes für Geoinformation und Landesvermessung Niedersachsen
© 2018 LGLN

Planfeststellungsunterlage		Satzungsgemäß ausgelegt in der Zeit vom ... bis ...	
Aufgestellt: Bayreuth,	01.11.2019	Zeit und Ort der Auslegung sind vor Auslegung ortsüblich bekannt gemacht worden	
IV. <i>[Signature]</i>		IA. <i>[Signature]</i>	
Maststab Länge 1:2000 Höhe 1:200		Einheit Meter	
Bau: 28.10.2019		Name	
Gepr.: 30.10.2019		Möller	
Zustand		Gültig	
Org. Einheit LPG-NH		-	
Zust. Änderung Datum Name		Unspr.:	

