

27N
WA120-27,00
DA

Lastfall	Durchhang [m]	
	links	rechts
-5°C fuz	6.65	7.29
40°C	7.03	7.72
80°C	7.64x	8.38x
x dargestellte Seilkurve		

- 269.62 -

026
T +5,0
DH

Lastfall	Durchhang [m]	
	links	rechts
-5°C fuz	17.09	17.09
40°C	18.16	18.15
80°C	19.58x	19.57x
x dargestellte Seilkurve		

- 426.59 -

025
TW +7,5
DH

Lastfall	Durchhang [m]	
	links	rechts
-5°C fuz	22.87	22.87
40°C	24.25	24.25
80°C	25.96x	25.95x
x dargestellte Seilkurve		






- 494.13 -

024
TW +10,0 + 2,5
DH

Lastfall	Durchhang [m]	
	links	rechts
-5°C fuz	17.18	17.48
40°C	18.50	18.50
80°C	19.84x	19.84x
x dargestellte Seilkurve		

- 431.51 -

023
T +12,5
DH

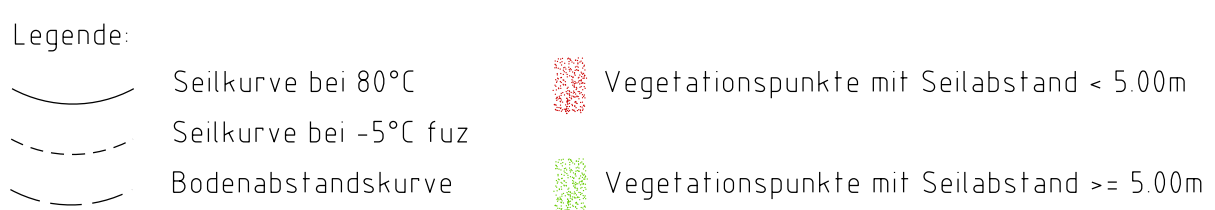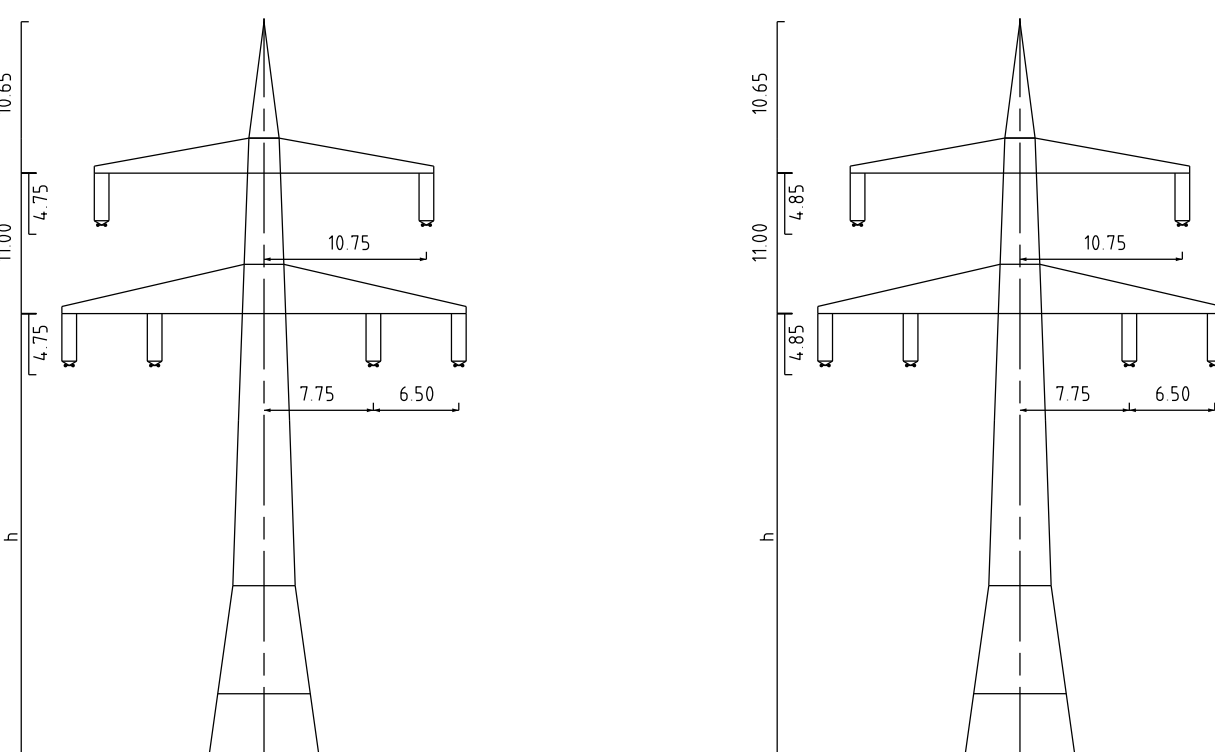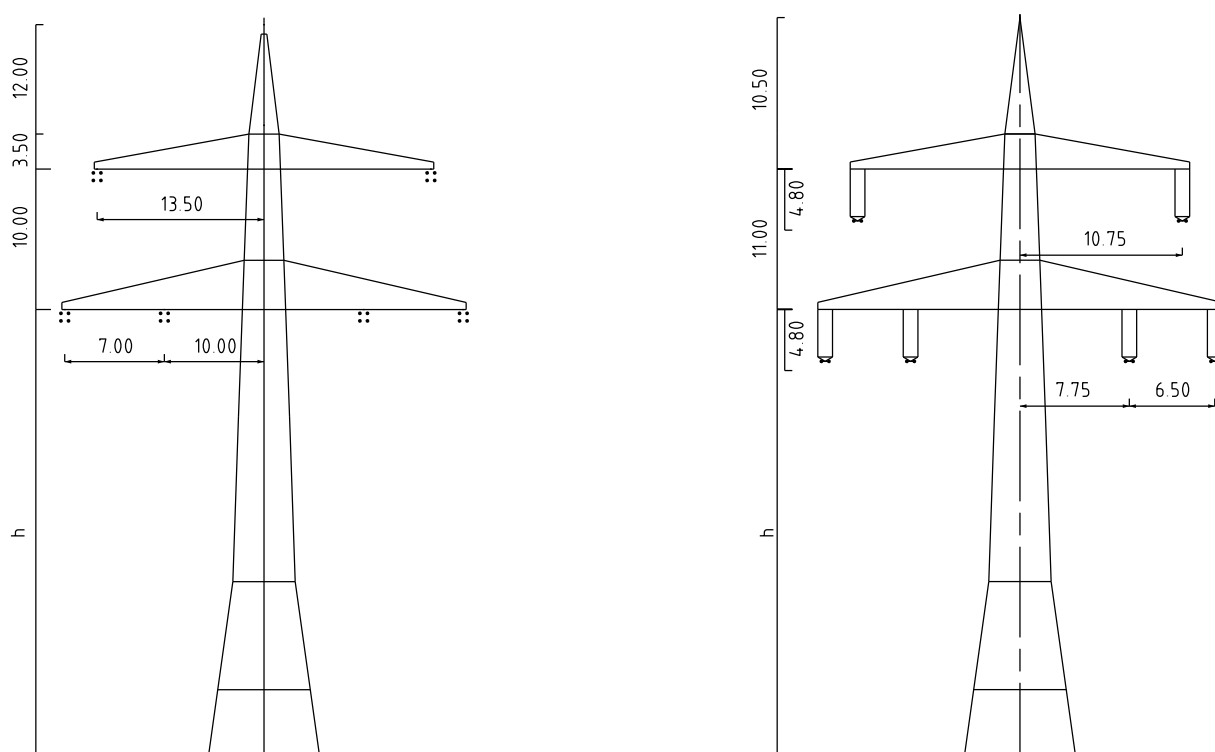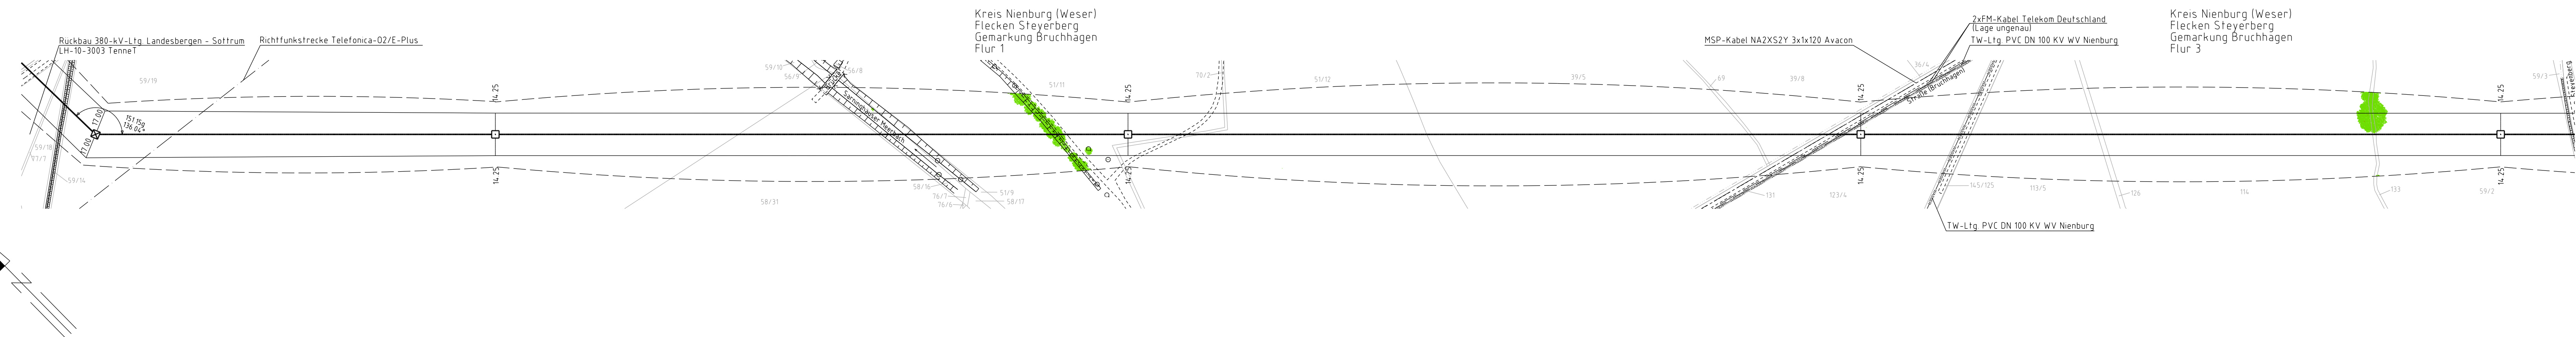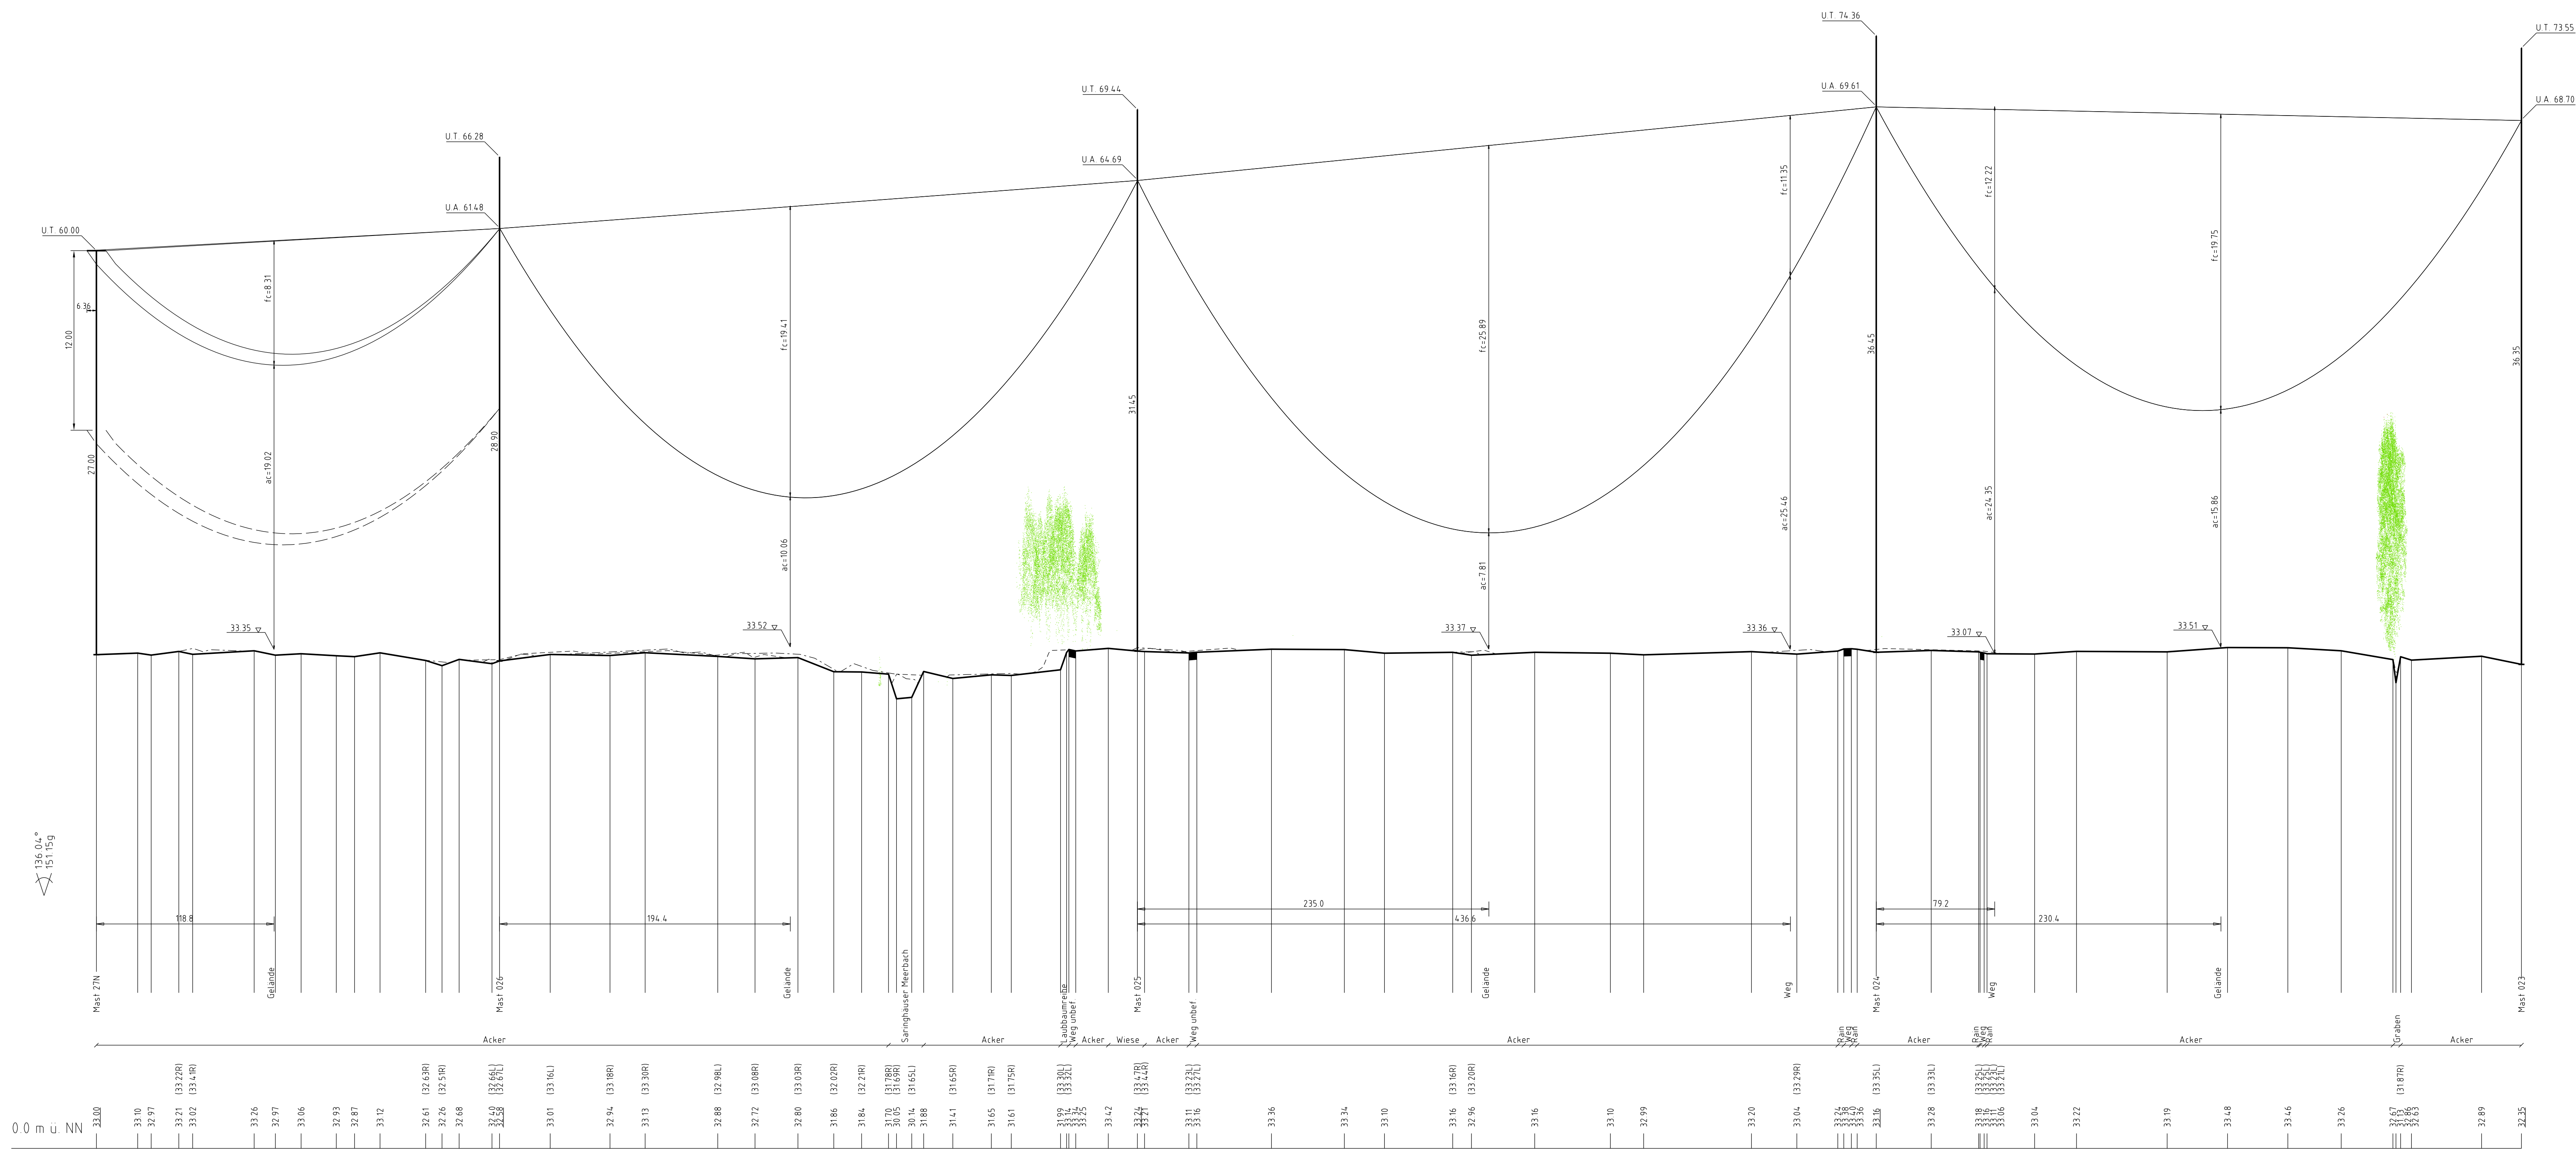

Neubau - Verlegung 380-kV-Leitung Landesbergen - Sottrum

LH-10-3003
Längenprofil
Mast Nr. 27N - Mast Nr. 023

Errichtervorschrift	: DIN VDE 0210/05.09 (Abstände nach DIN EN 50341)
Gestänge	: D-2-D-055/D4 SPEZ
BESEHLUNG	: 2x3x2 AL/ST 56472 (2H-Bündel; Seil-H-Zug=61.4N/mm²)
Leitenseil	: 1x1 OPGW-DSB/BBB 2x24 SMF (2B1-AL3/25-A20SA-26.0), Seil-H-Zug=75.0N/mm²
Erdschleife	: D=6.50m, DH=4.80m, DH=4.75m, DH=4.85m
sonstige Belegung	: 15.70 m rechts oder links aufgenommen

Freiendruckungen sind nachrichtlich geführt. Es besteht keine Gewähr auf Lage und Vollständigkeit.

Quelle: Auszug aus den Geobasisdaten des Landesamtes für GeoInformation und Landesvermessung Niedersachsen

© 2018 LfL

Planfeststellungsunterlagen

Aufgestellt: 01.11.2019

Bayreuth, 01.11.2019

iv. *[Signature]* i.A. *[Signature]*

Imp. *[Signature]* Länge 1:2000 Höhe 1:200

Beauf. 28.10.2019 Meter

Gepr. 30.10.2019 Planfeststellungsbehörde

Zust. Änderung Datum Name Unger

Tennet