

18A
WAdiff/WAspez120-18,00

DA

Lastfall	Durchhang (m)	
	links	rechts
-5°C fuz	14,77x	13,26x
40°C	13,50	11,93
80°C	14,57x	12,89x
x dargestellte Seilkurve		

- 362 66 -

17A
T2-50



VQ

Lastfall	Durchhang (m)	
	links	rechts
-5°C fuz	22,60	23,38
40°C	22,46	23,48
80°C	24,07x	25,15x
x dargestellte Seilkurve		


- 490 20 -

022
WE140-160 +10,0


DA

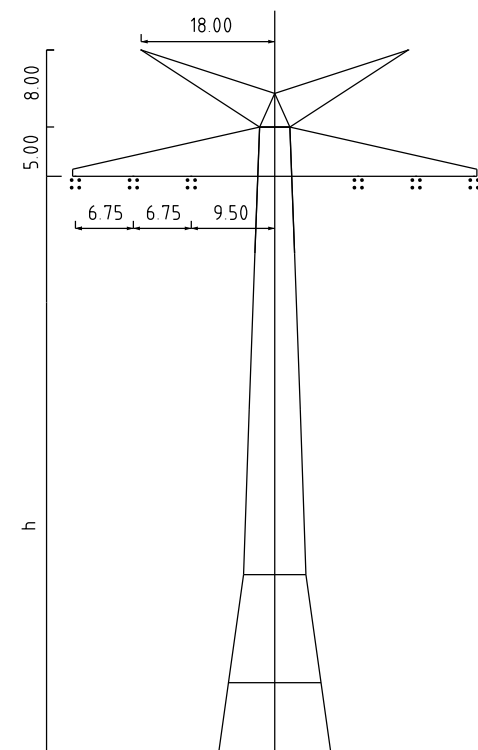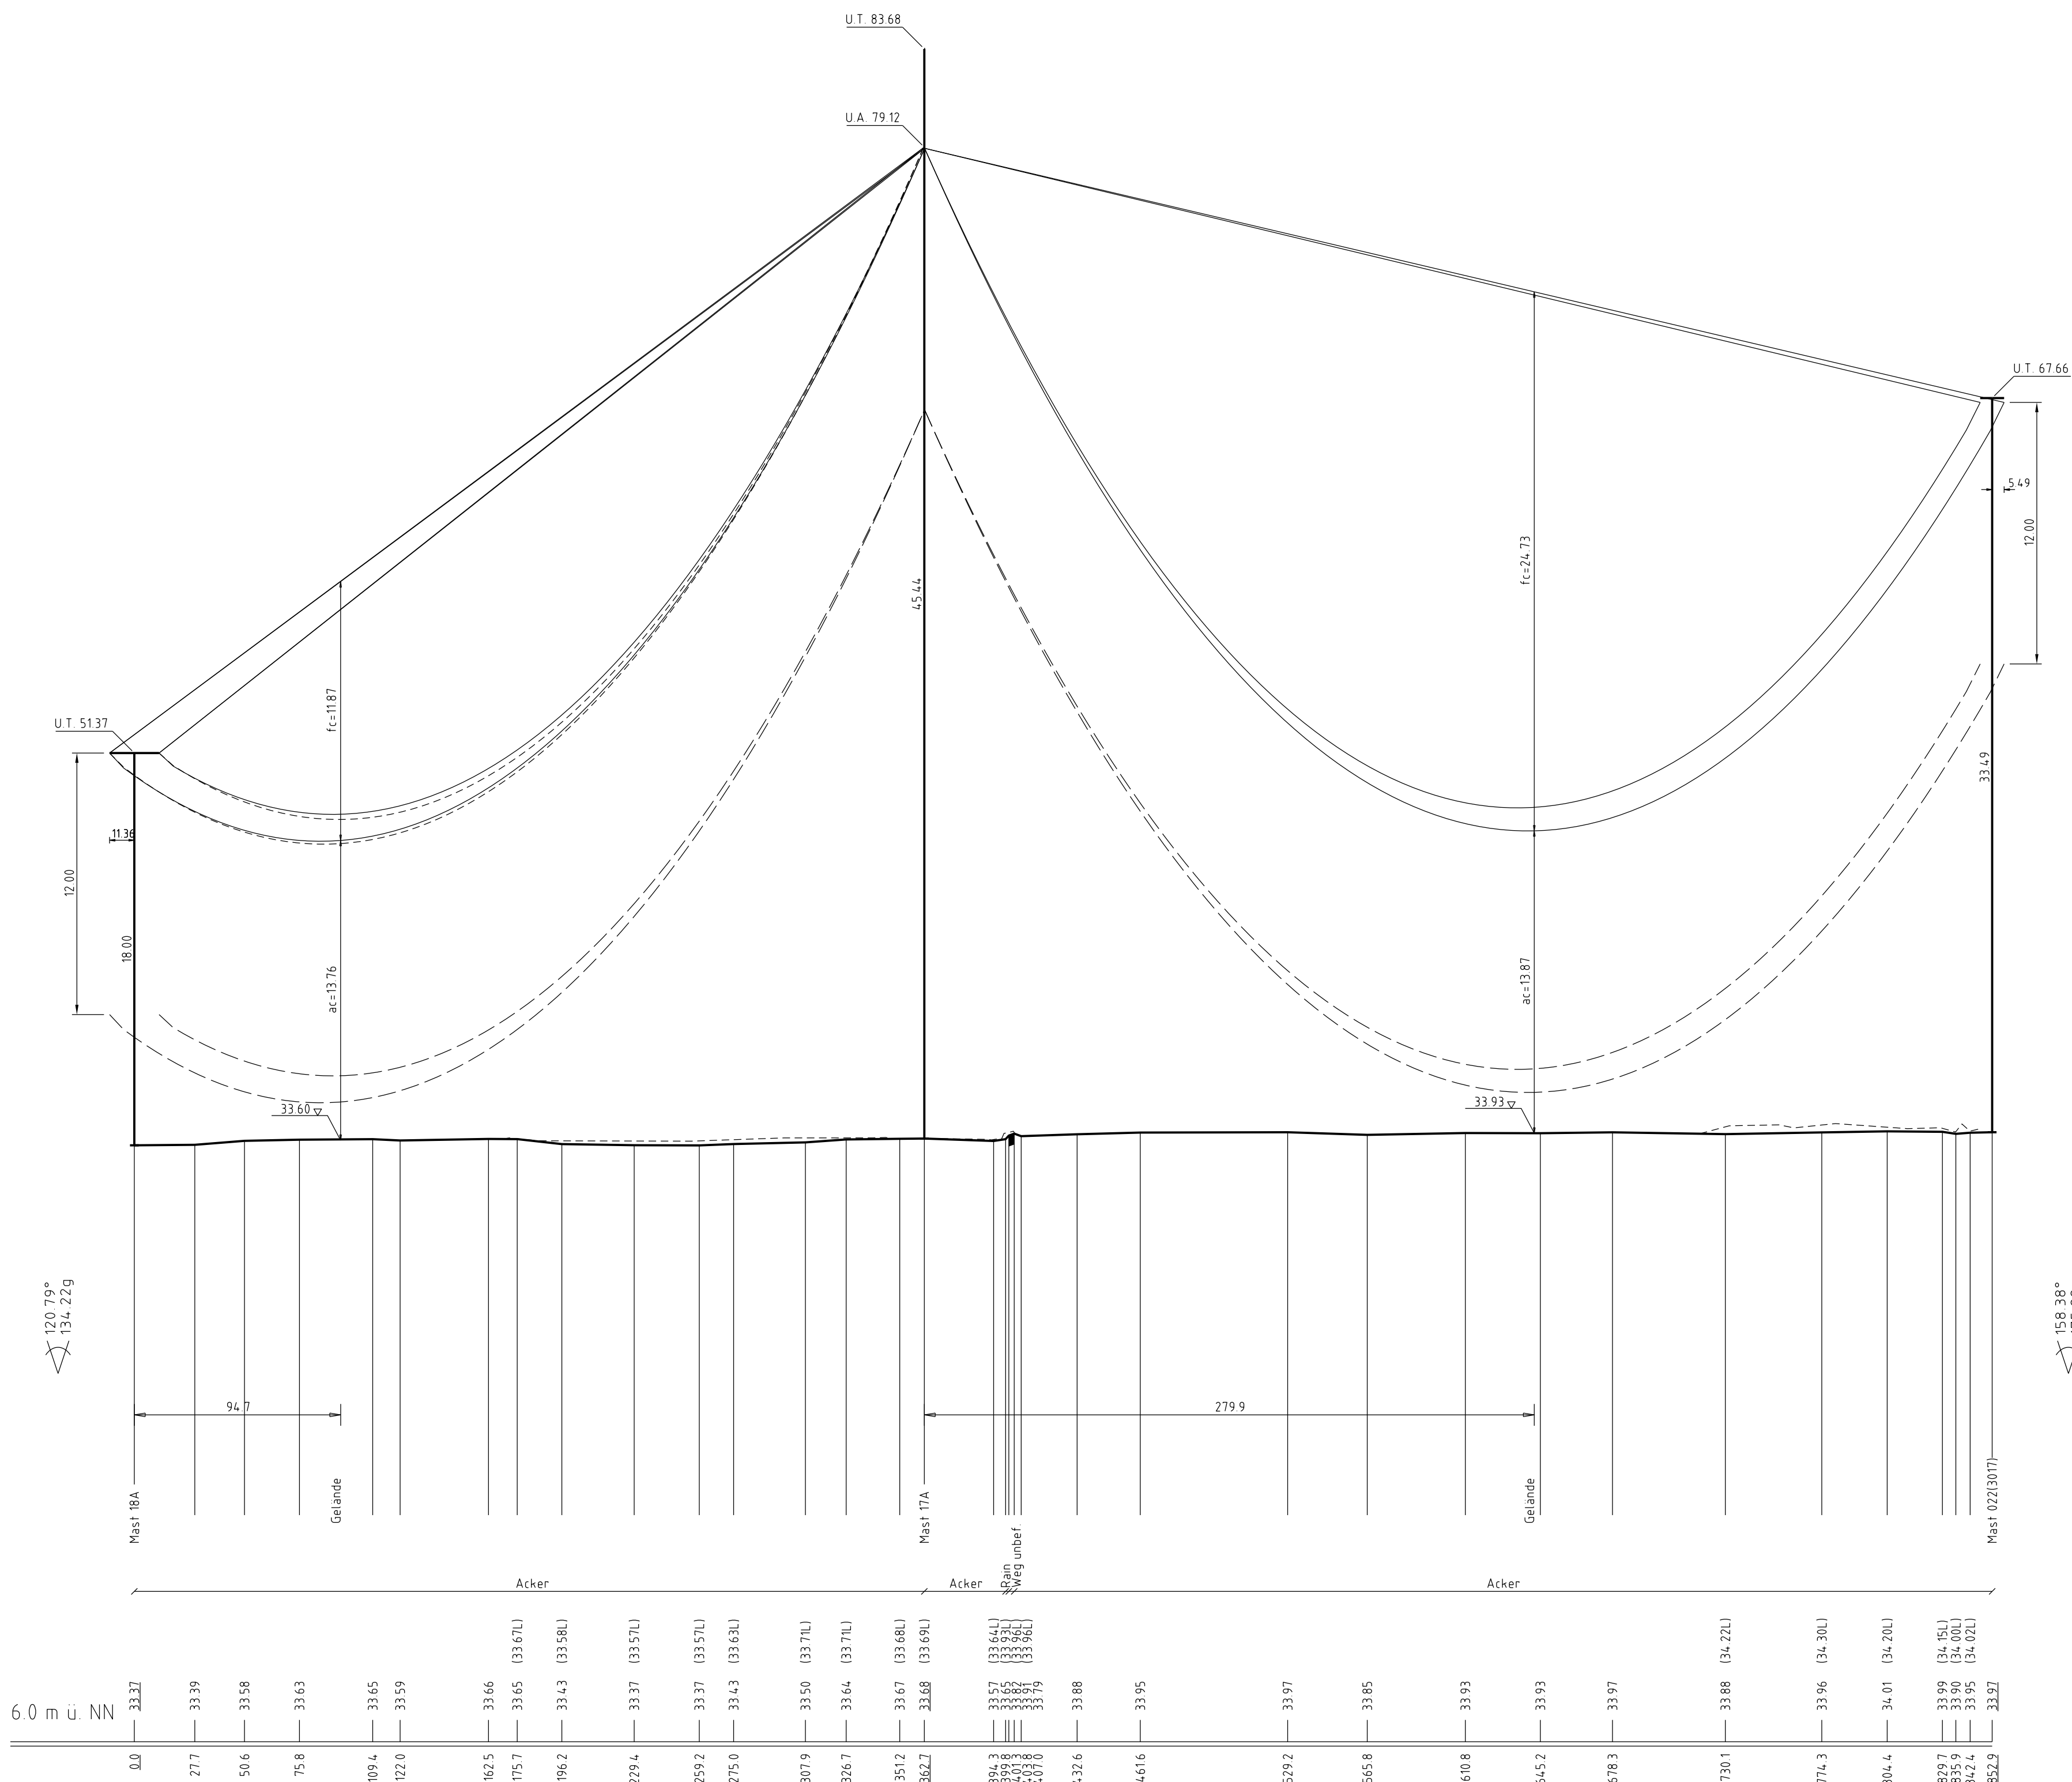

WAdiff/WAspez120
D-2-E-2016.1
Mast 18A

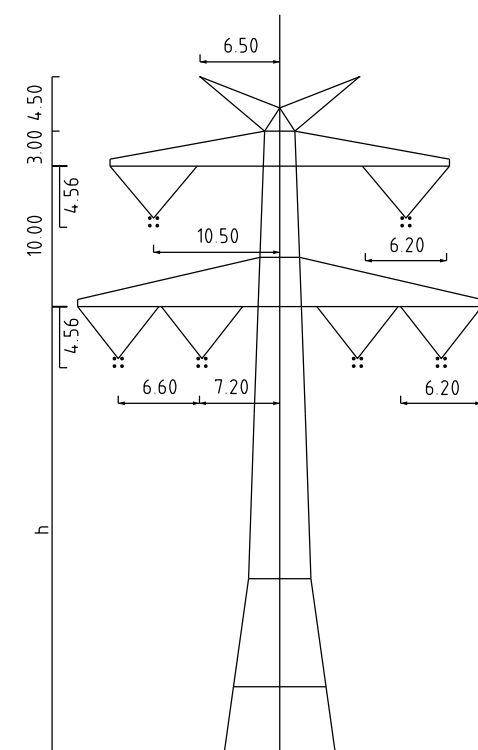

T2
D-2-D-2015.3
Mast 17A

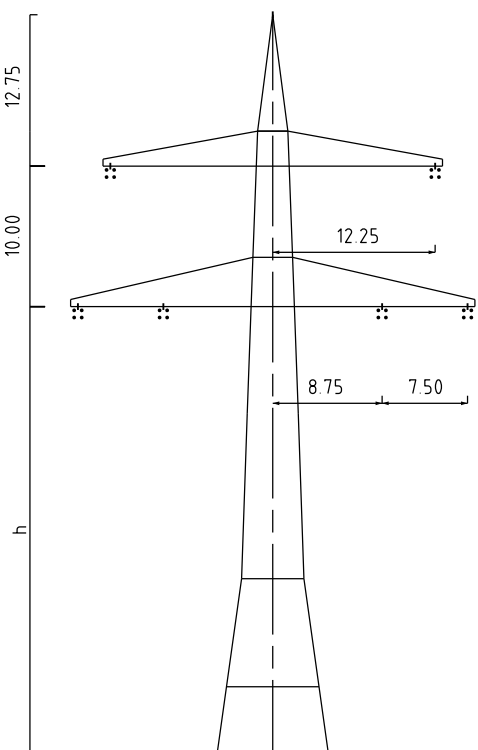

WE 140-160
D-2-D-051/D6
Mast 022 (3017)

- Legende:
- Seilkurve bei 80°C
 - Seilkurve bei -5°C fuz
 - Bodenabstandskurve
 - Vegetationspunkte mit Seilabstand < 5,00m
 - Vegetationspunkte mit Seilabstand >= 5,00m

Neubau - Durchverbindung 380-kV-Leitung Landesbergen - Sottrum

tennet
taking power further

Anlage 8.2.2
Blatt 03/03

LH-10-3003

Längenprofil Mast Nr. 18A - Mast Nr. 022

Errichtervorschrift	: DIN VDE 0210/ DIN EN 50341-2-4: 04/2016 (Eiszone 2, Windzone 2)
Gestänge	: D-2-E-2016.1, D-2-D-2015.3, D-2-D-051/D6
BESEILUNG	: 2x3x2 565-AL/172-ST1A (2H-Bündel); MZS=46,0N/mm²
Leiterseil	: 2x1 OPGW-DS(S)BBB 2x24 SMF (261-AL/3/25-A20SA-26,0); MZS=44,0N/mm²
Erdsch	: 2x1 OPGW-DS(S)BBB 2x24 SMF (261-AL/3/25-A20SA-26,0); MZS=44,0N/mm²
Luftkabel/ sonstige Belegung	:
Ketten	: DA=6,50m, VQ=4,58m
Seitliche Überhöhung	: 19,80 m rechts - - - - - oder links - - - - - aufgenommen

Freiendatungen sind nachrichtlich geführt. Es besteht keine Gewähr auf Lage und Vollständigkeit.
Quelle: Auszug aus den Geobasisdaten des Landesamtes für Geoinformation und Landesvermessung Niedersachsen
© 2018 LGLN

Planfeststellungsunterlage		Satzungsgemäß ausgelegt in der Zeit	
Aufgestellt: Bayreuth, 01.11.2019		vom	
I.V. <i>[Signature]</i>		bis	
I.A. <i>[Signature]</i>		Zeit und Ort der Auslegung sind vor Auslegung ortsüblich bekannt gemacht worden	
Maststab		Gemeinder	
Länge 1:2000		Dienststempel / Unterschrift	
Höhe 1:200		Planfeststellungsbehörde	
Datum		Name	
Bauz.		Möller	
Gepr.		Platzer	
Zustand		Gülig	
Org. Einheit LPG-NH		-	
Zust.		Änderung	
Datum		Name	
Unspr.		Unspr.	

