**Anhang 1**

Projekt/Vorhaben: 380-kV-Leitung Stade-Landesbergen, Abschnitt 7: Steyerberg-Landesbergen, LH-10-3039

elektrische Feldstärke
Spannfeld 3203-3204
Immissionsberechnung unter der Leitung und am Bezugspunkt (BP)

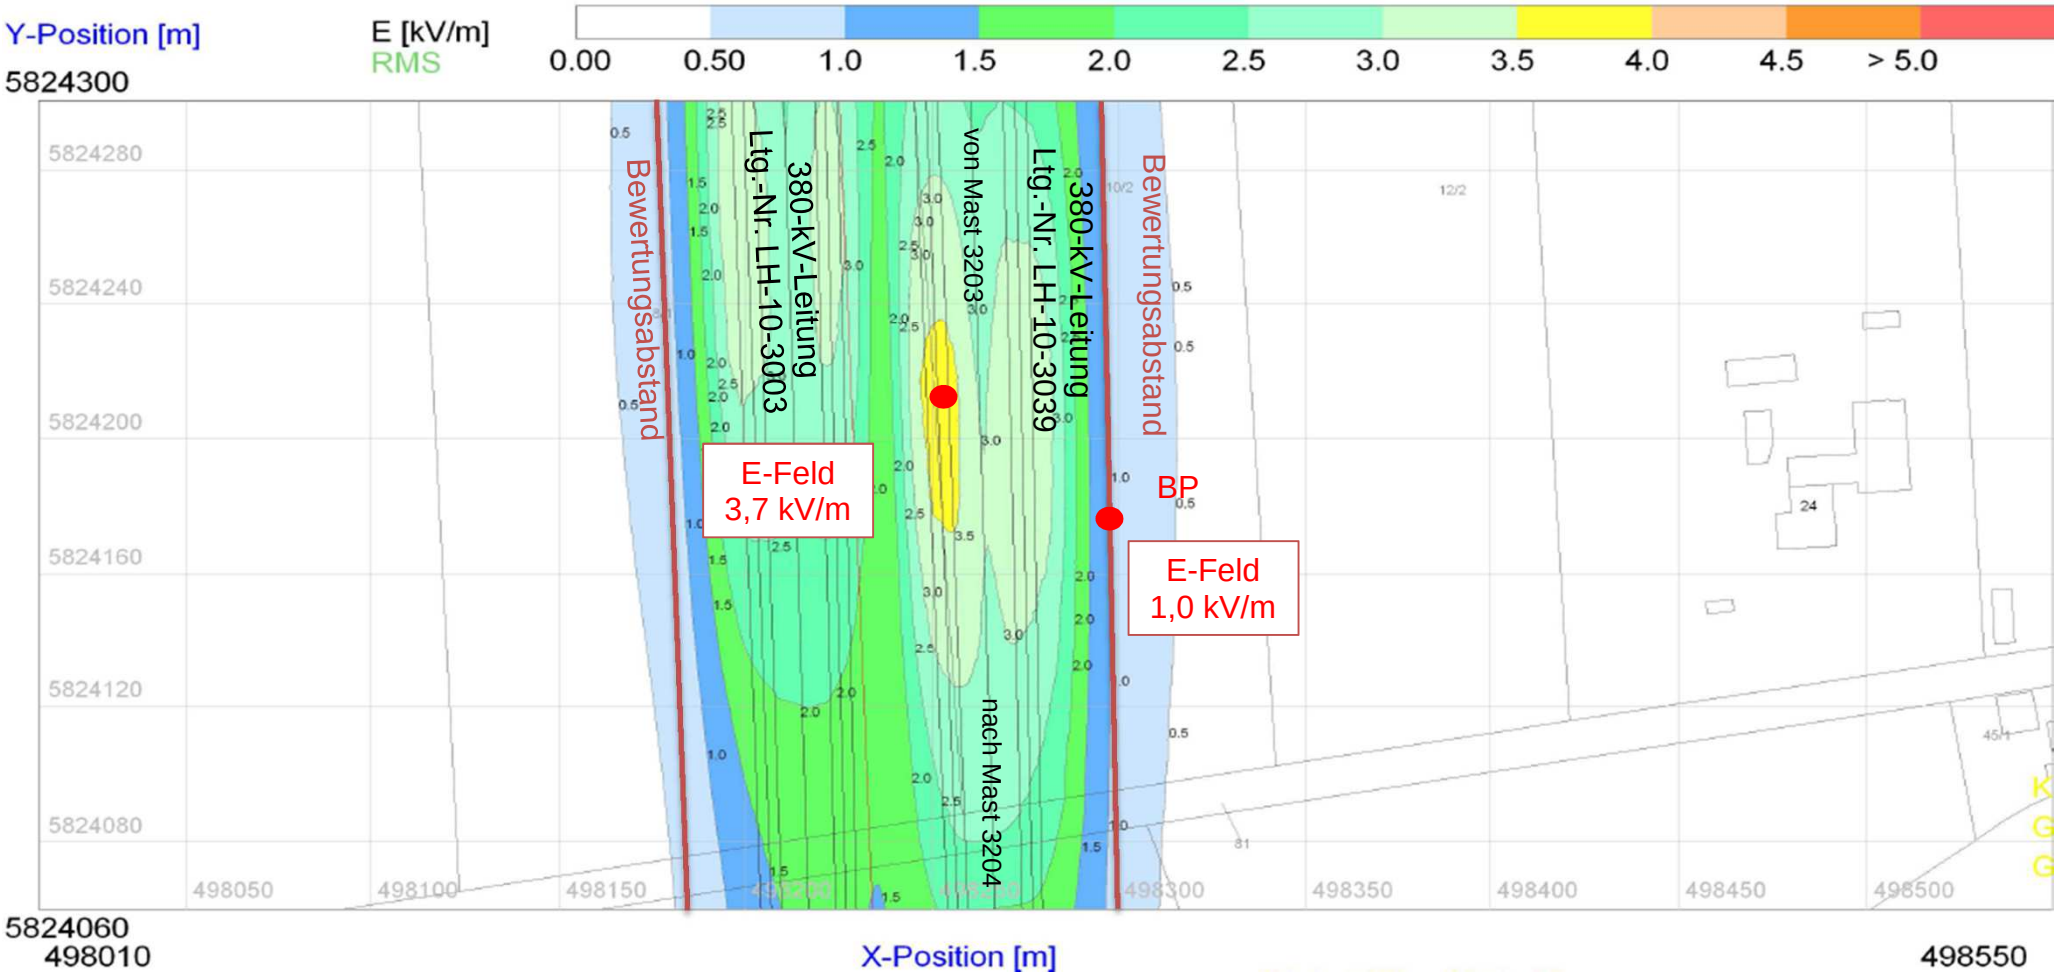

**Anhang 1**

Projekt/Vorhaben: 380-kV-Leitung Stade-Landesbergen, Abschnitt 7: Steyerberg-Landesbergen, LH-10-3039

magnetische Flussdichte
Spannfeld 3203-3204
Immissionsberechnung unter der Leitung und am Bezugspunkt (BP)

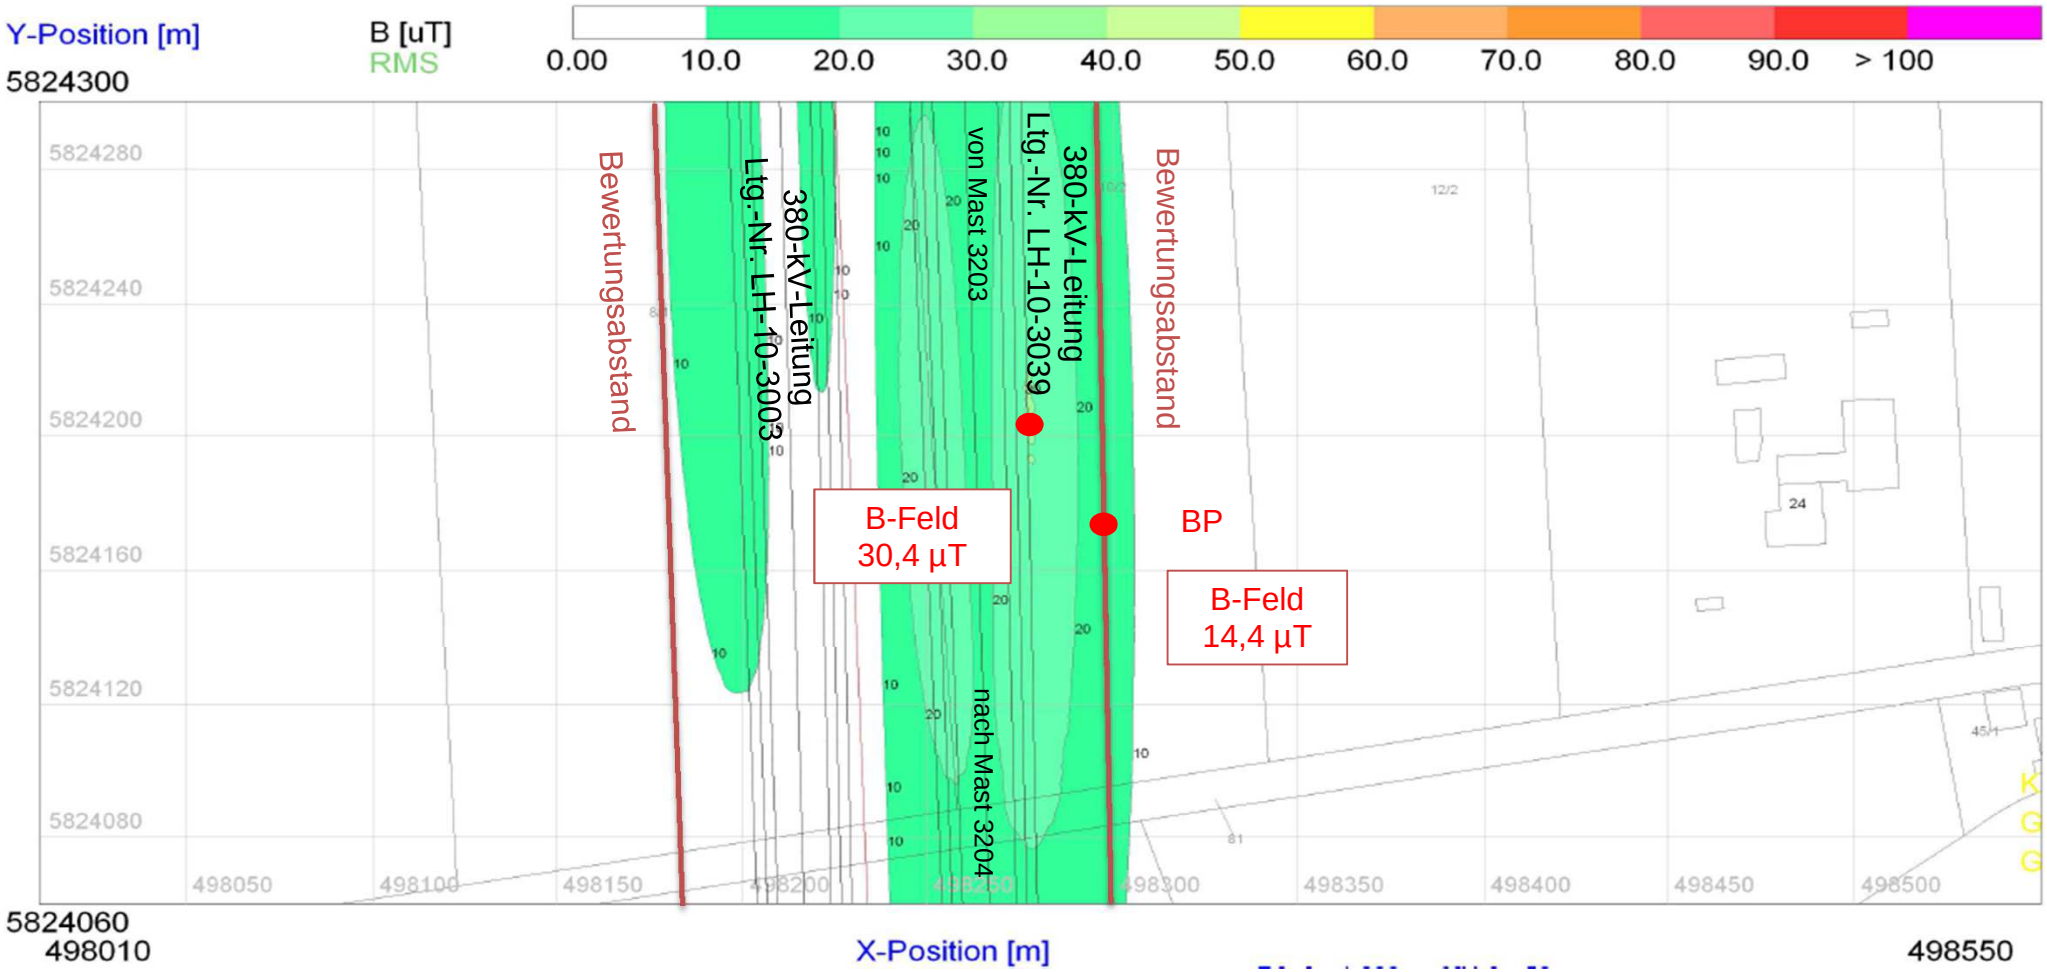

**Anhang 1**

Projekt/Vorhaben: 380-kV-Leitung Stade-Landesbergen, Abschnitt 7: Steyerberg-Landesbergen, LH-10-3039

Schallpegel
Spannfeld 3203-3204
Immissionsberechnung am Bezugspunkt (BP) und am Gebäude

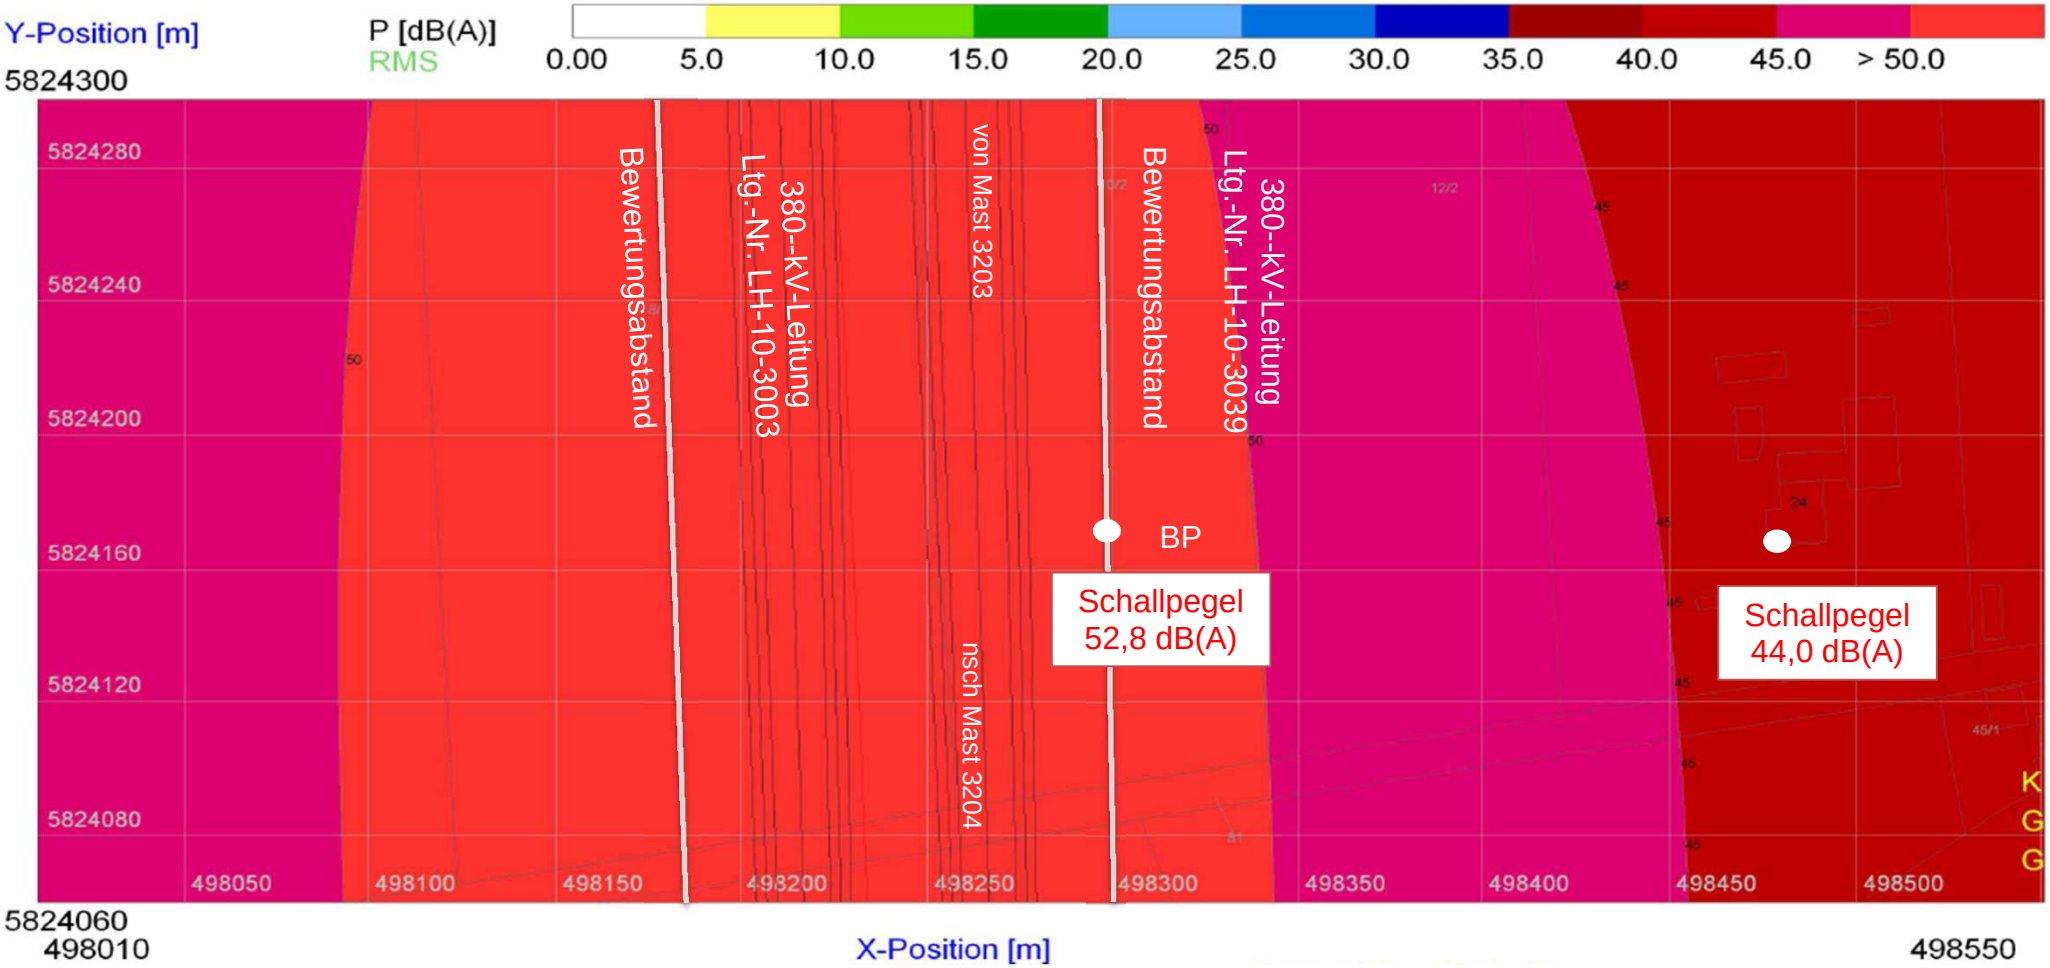

**Anhang 1**

Projekt/Vorhaben: 380-kV-Leitung Stade-Landesbergen, Abschnitt 7: Steyerberg-Landesbergen, LH-10-3039

Schallpegel
Spannfeld 3203-3204 - Einzelbetrachtung
Immissionsberechnung am Bezugspunkt (BP) und am Gebäude

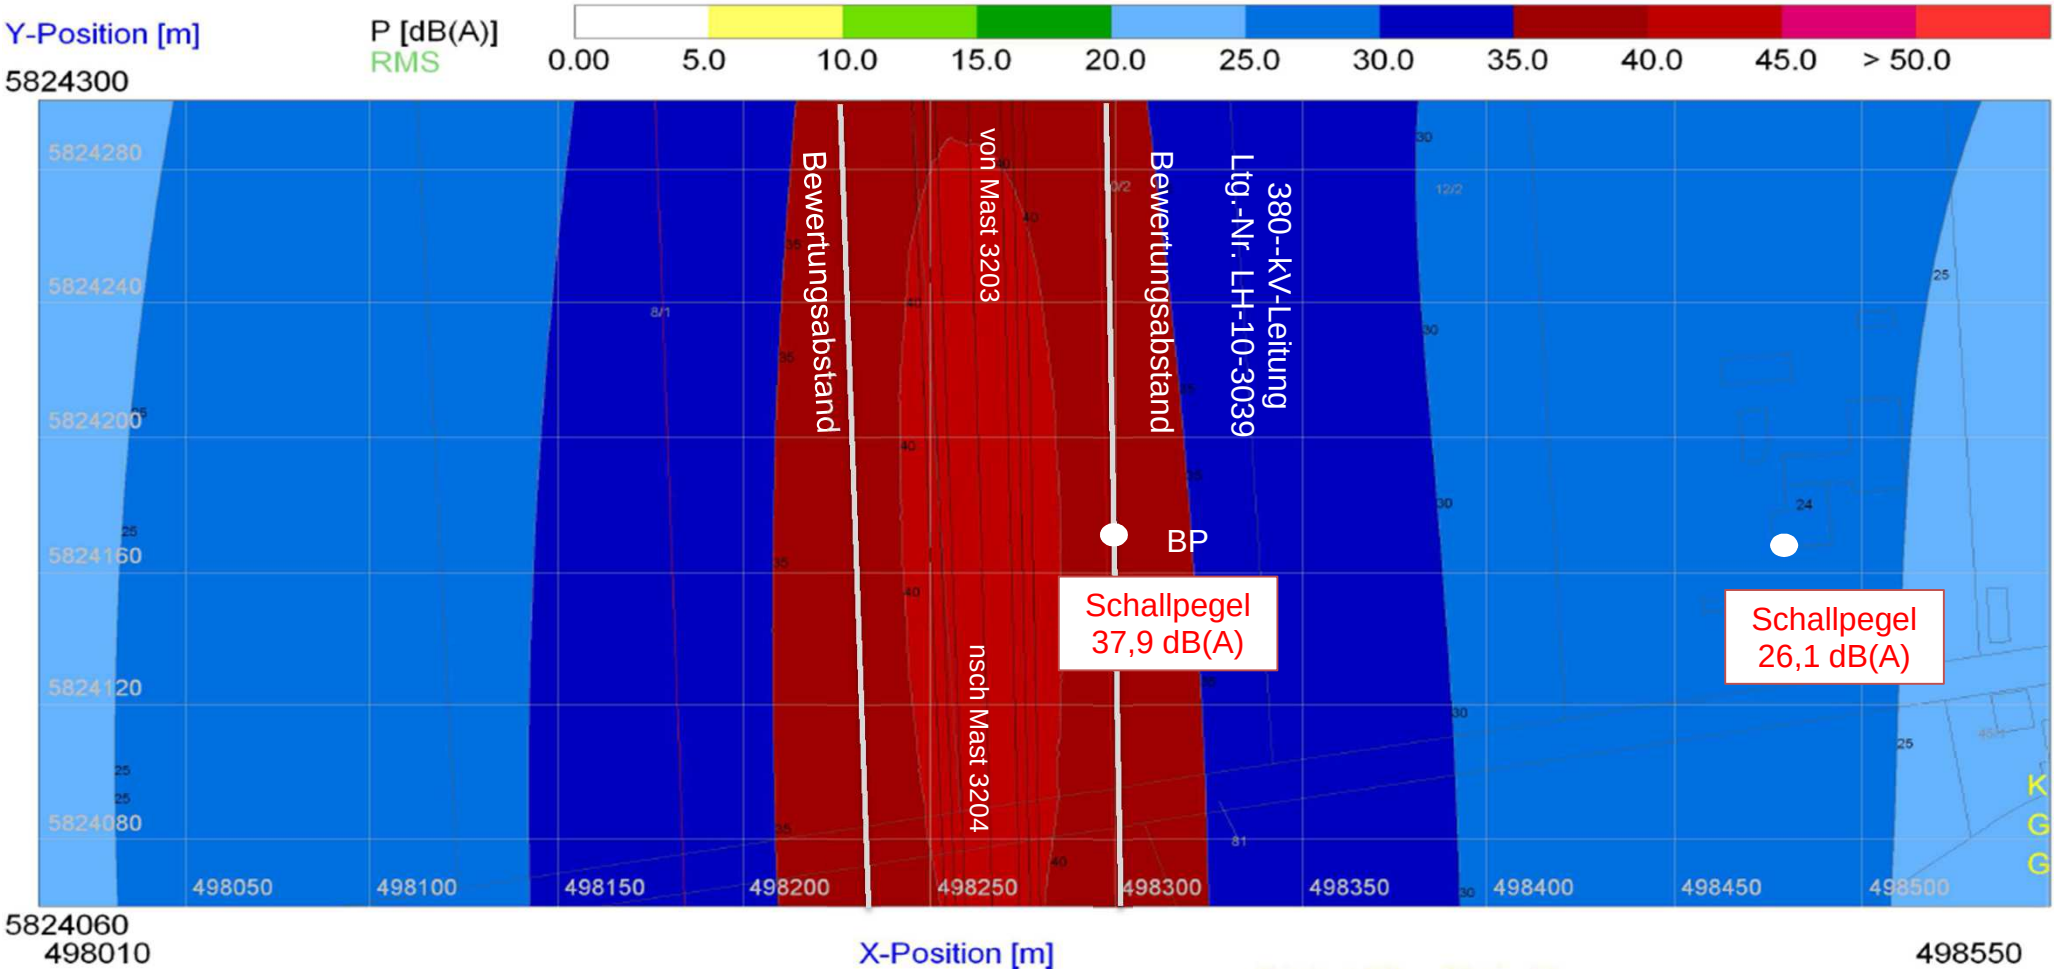

**Anhang 1**

Projekt/Vorhaben: 380-kV-Leitung Landesbergen - Sottrum, LH-10-3003

Schallpegel
Spannfeld 29N-28N - Einzelbetrachtung
Immissionsberechnung am Bezugspunkt (BP) und am Gebäude

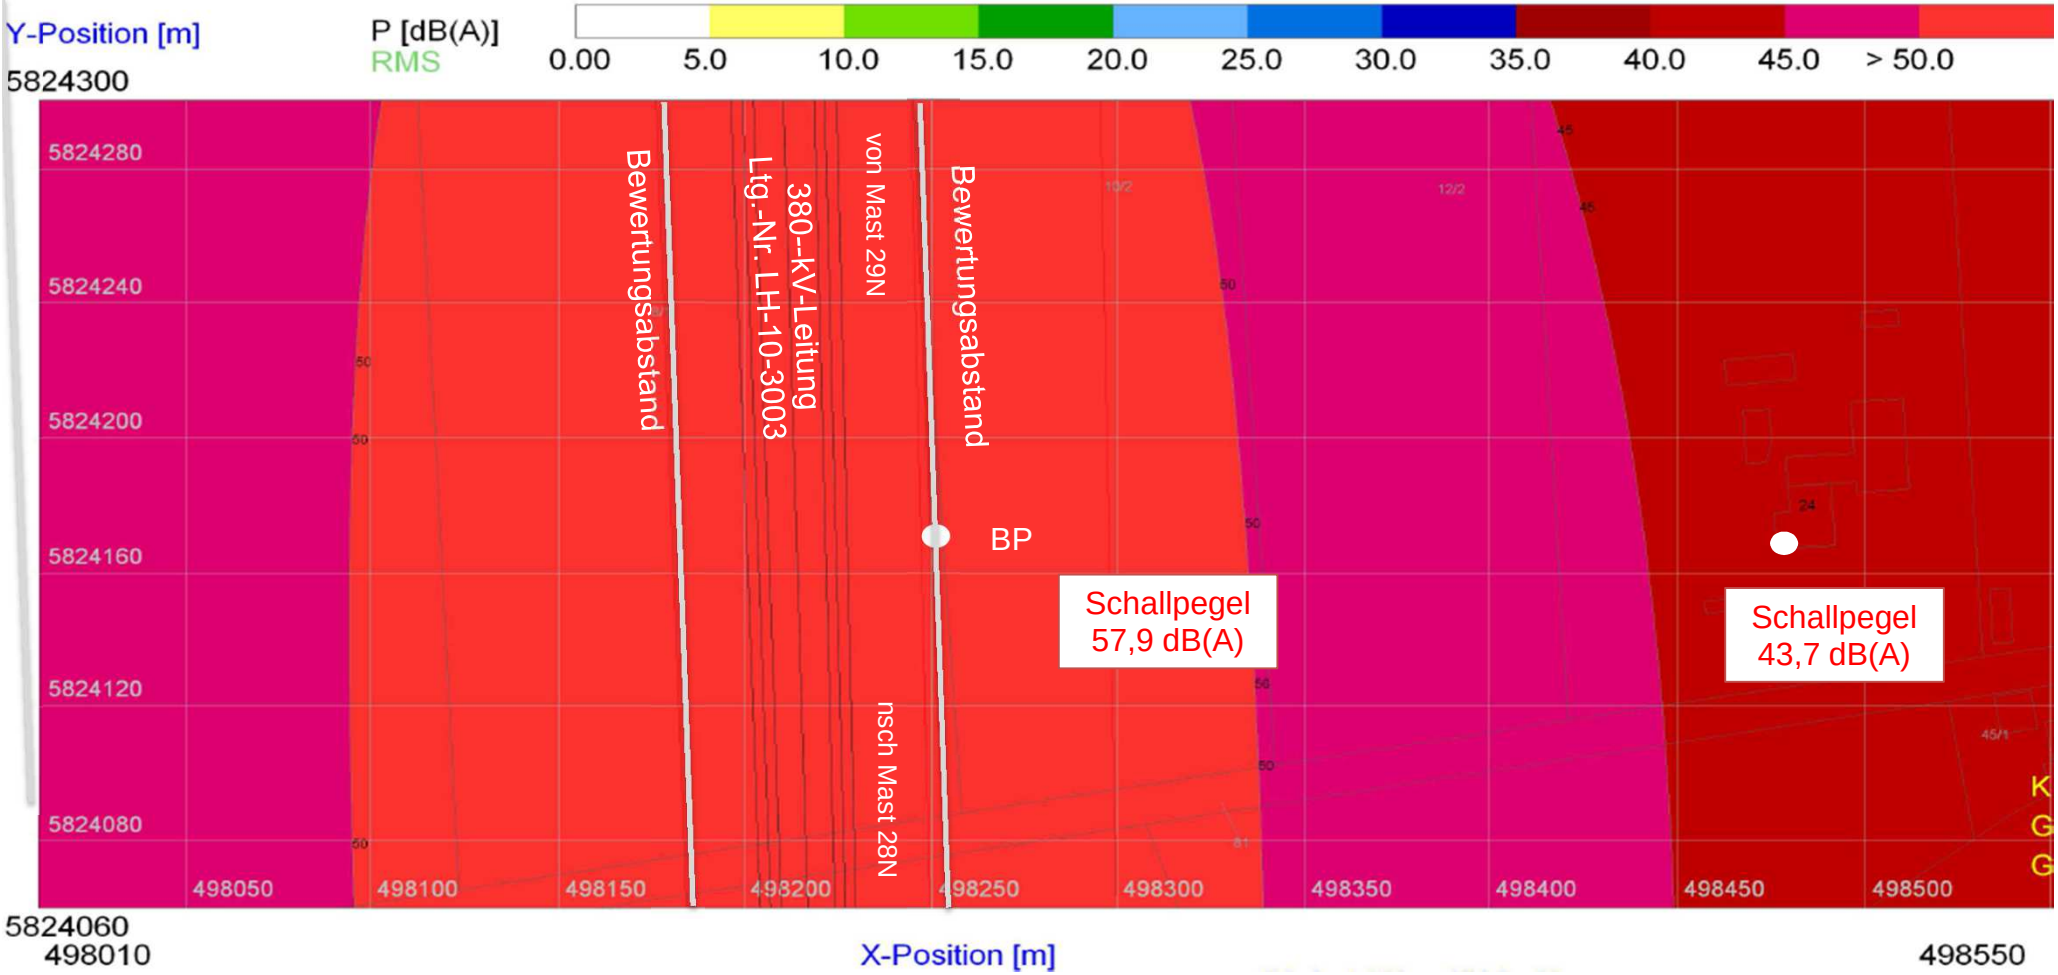

**Anhang 1**

Projekt/Vorhaben: 380-kV-Leitung Stade-Landesbergen, Abschnitt 7: Steyerberg-Landesbergen, LH-10-3039

elektrische Feldstärke
Spannfeld 3206-3208
Immissionsberechnung unter der Leitung und am Bezugspunkt (BP)

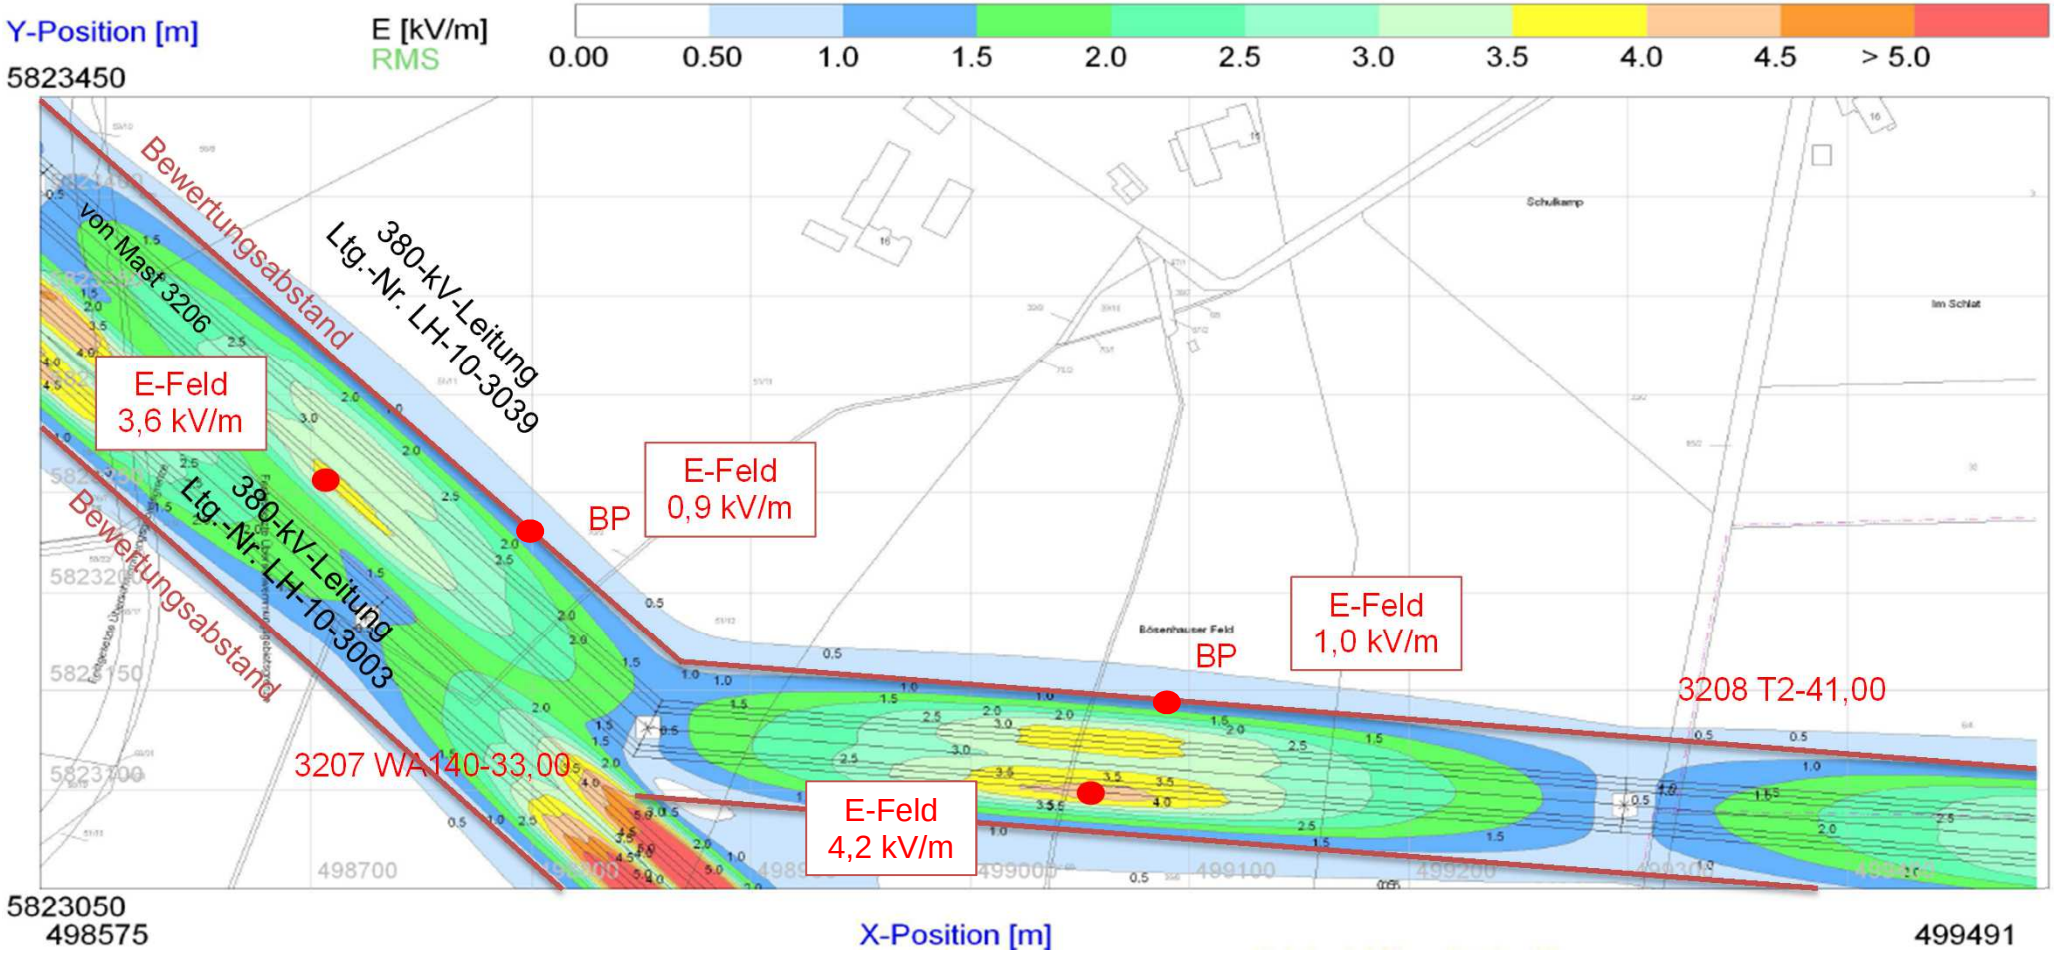

**Anhang 1**

Projekt/Vorhaben: 380-kV-Leitung Stade-Landesbergen, Abschnitt 7: Steyerberg-Landesbergen, LH-10-3039

magnetische Flussdichte
Spannfeld 3206-3208
Immissionsberechnung unter der Leitung und an den Bezugspunkten (BP)

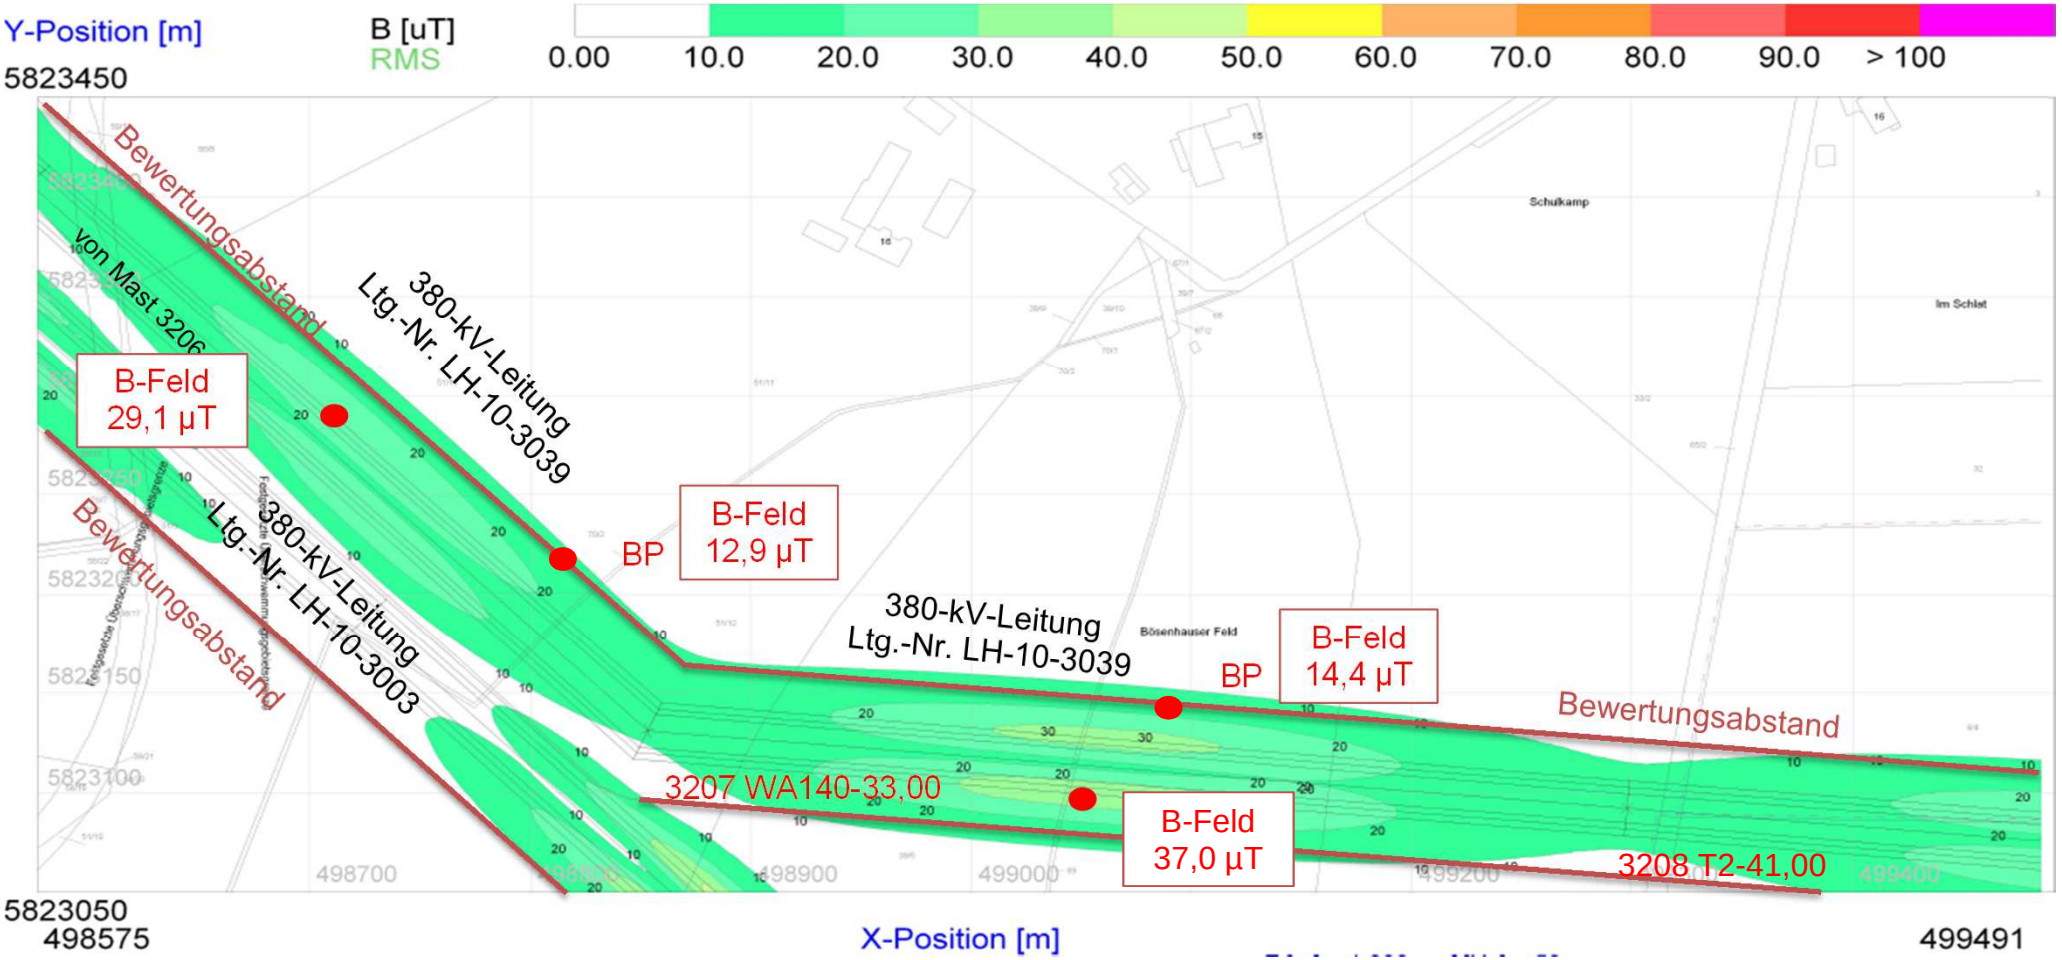

**Anhang 1**

Projekt/Vorhaben: 380-kV-Leitung Stade-Landesbergen, Abschnitt 7: Steyerberg-Landesbergen, LH-10-3039

Schallpegel
Spannfeld 3206-3208
Immissionsberechnung unter den Bezugspunkten (BP)

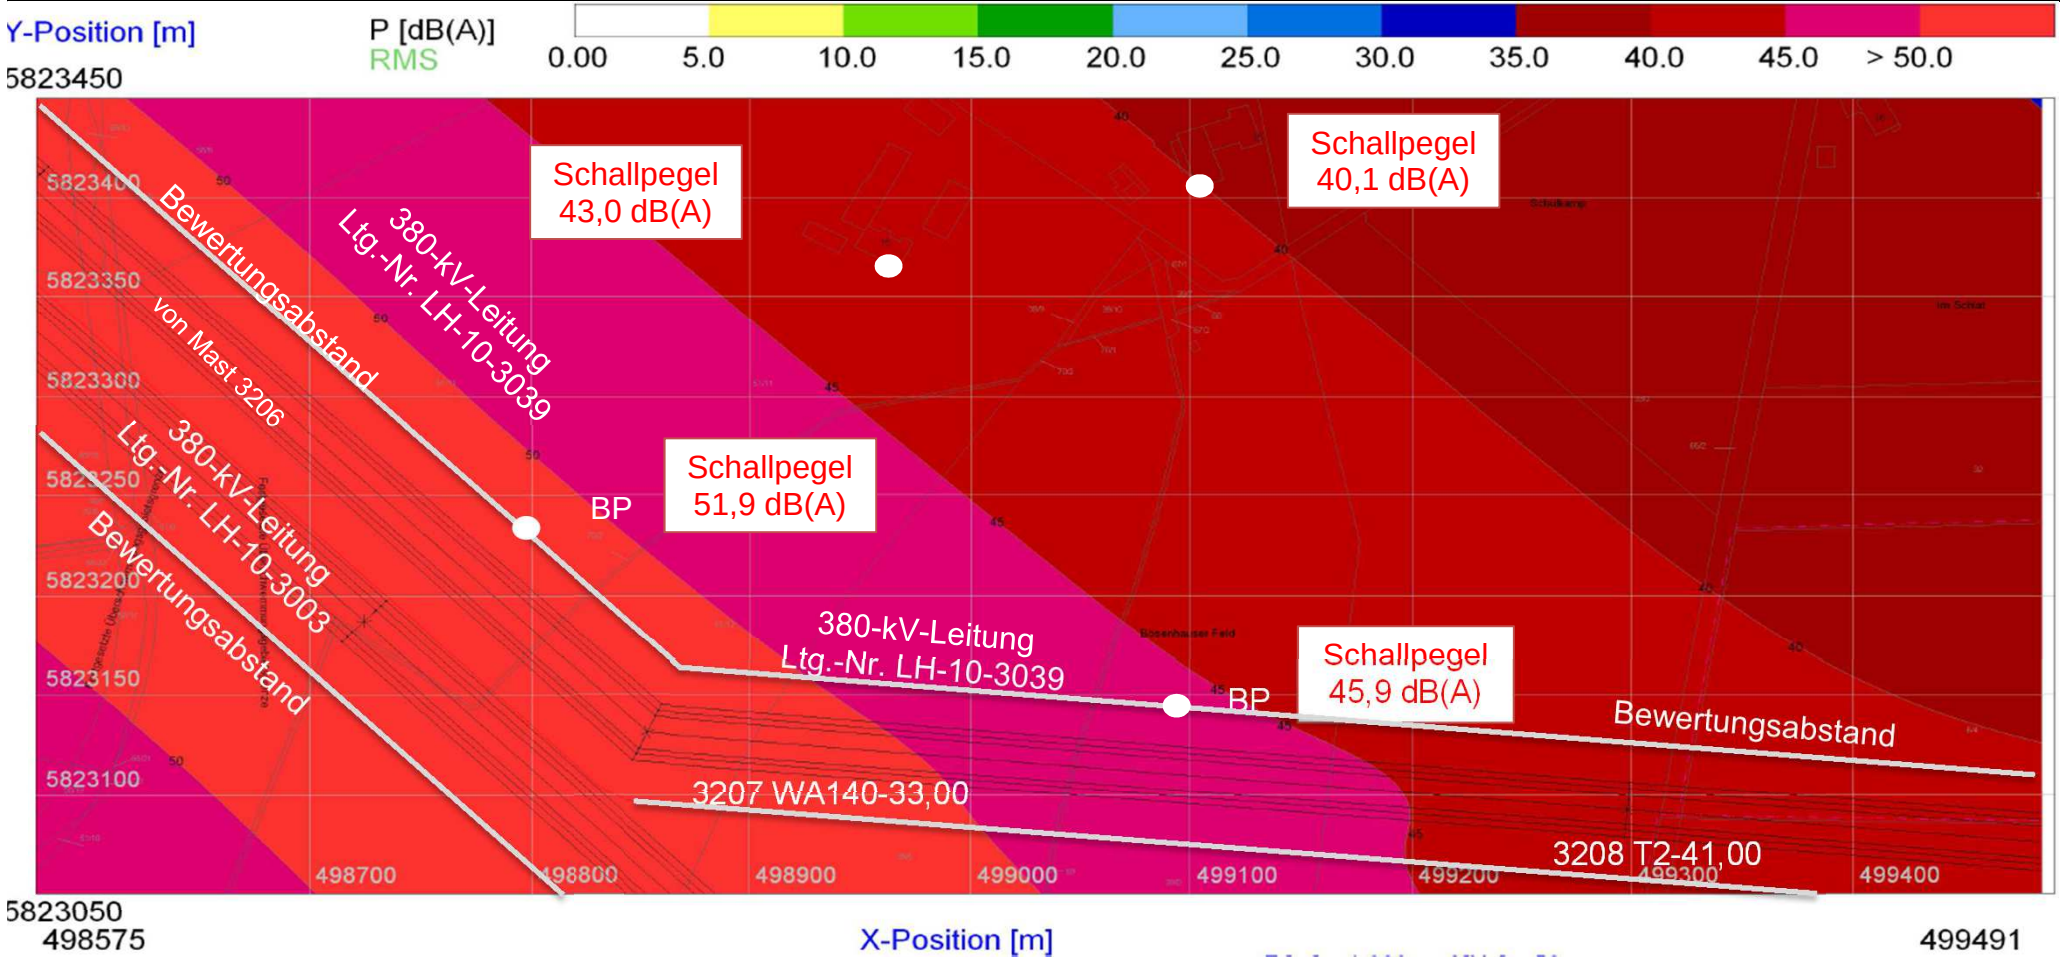

**Anhang 1**

Projekt/Vorhaben: 380-kV-Leitung Stade-Landesbergen, Abschnitt 7: Steyerberg-Landesbergen, LH-10-3039

Schallpegel
Spannfeld 3206-3208 - Einzelbetrachtung
Immissionsberechnung unter den Bezugspunkten (BP)

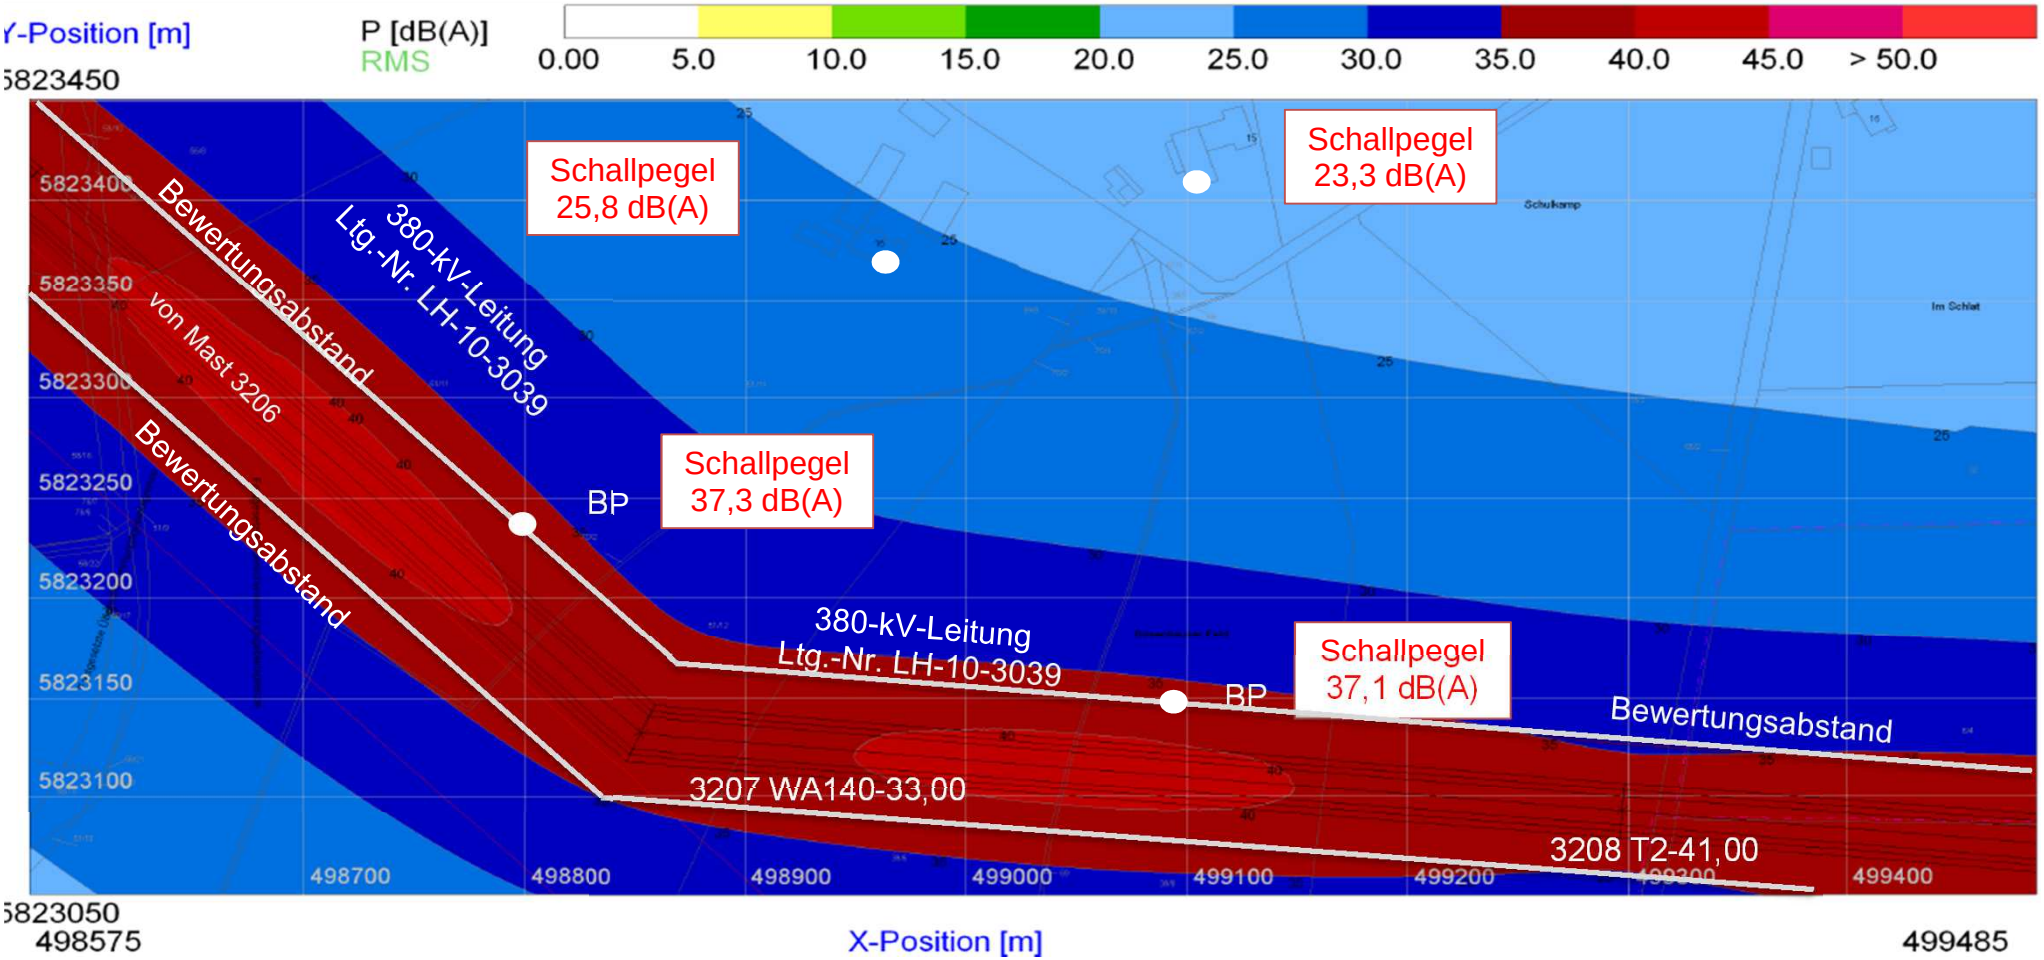

**Anhang 1**

Projekt/Vorhaben: 380-kV-Leitung Landesbergen - Sottrum, LH-10-3003

Schallpegel
Spannfeld 20N-18A - Einzelbetrachtung
Immissionsberechnung unter den Bezugspunkten (BP)

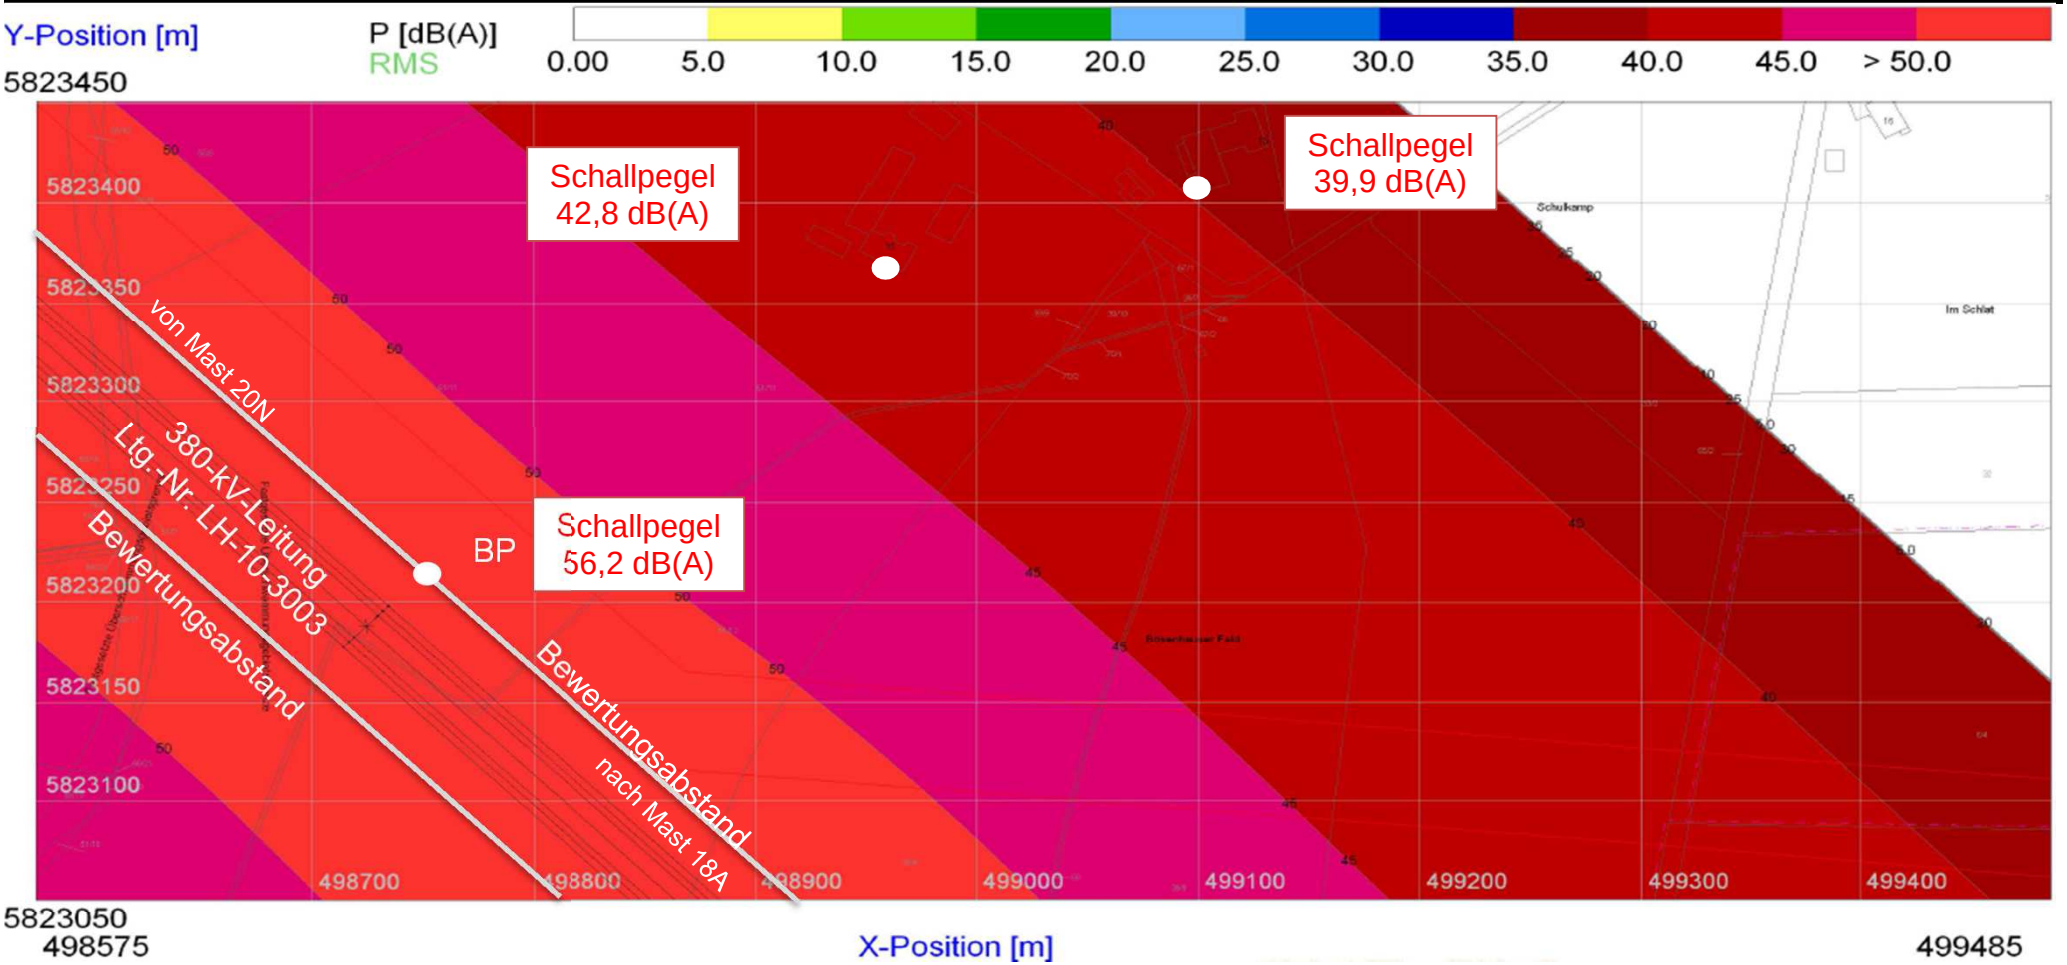

**Anhang 1**

Projekt/Vorhaben: 380-kV-Leitung Stade-Landesbergen, Abschnitt 7: Steyerberg-Landesbergen, LH-10-3039

elektrische Feldstärke
Spannfeld 3208 - 3209
Immissionsberechnung unter der Leitung und am Bezugspunkt (BP)

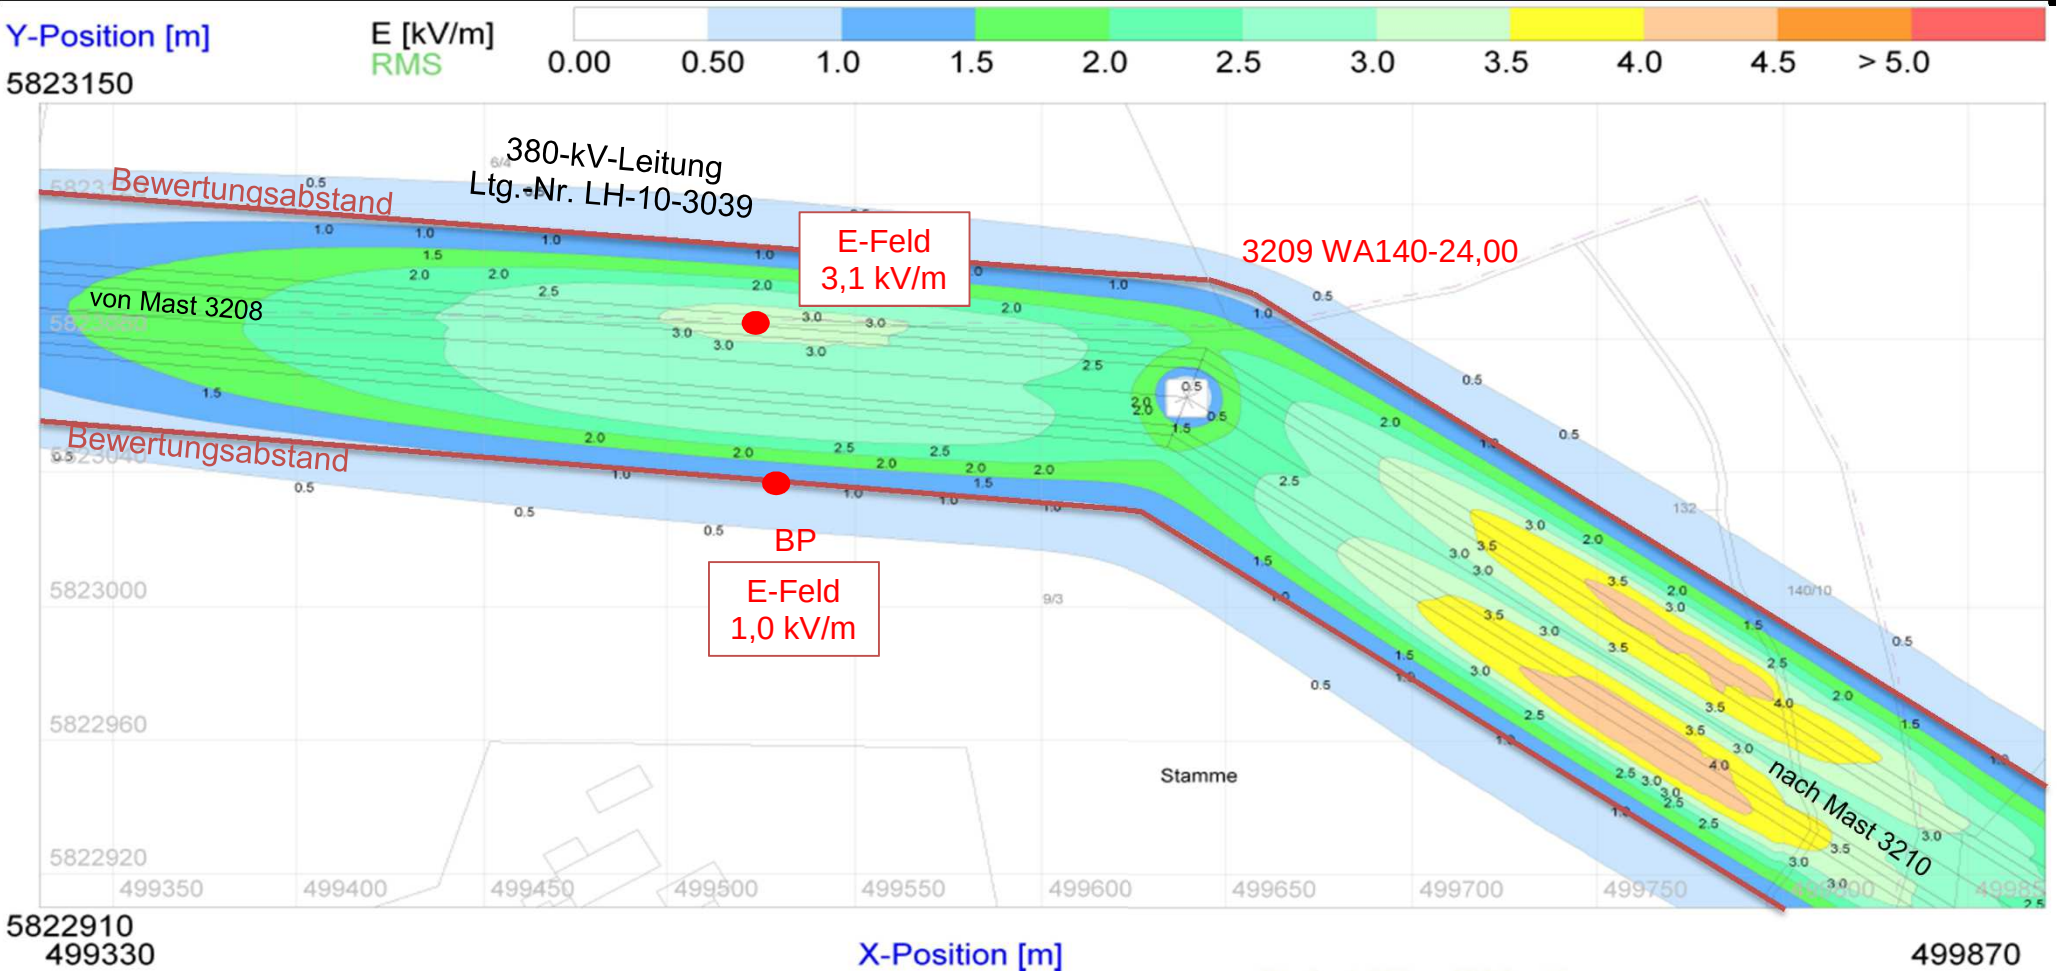

**Anhang 1**

Projekt/Vorhaben: 380-kV-Leitung Stade-Landesbergen, Abschnitt 7: Steyerberg-Landesbergen, LH-10-3039

magnetische Flussdichte
Spannfeld 3208 - 3209
Immissionsberechnung unter der Leitung und am Bezugspunkt (BP)

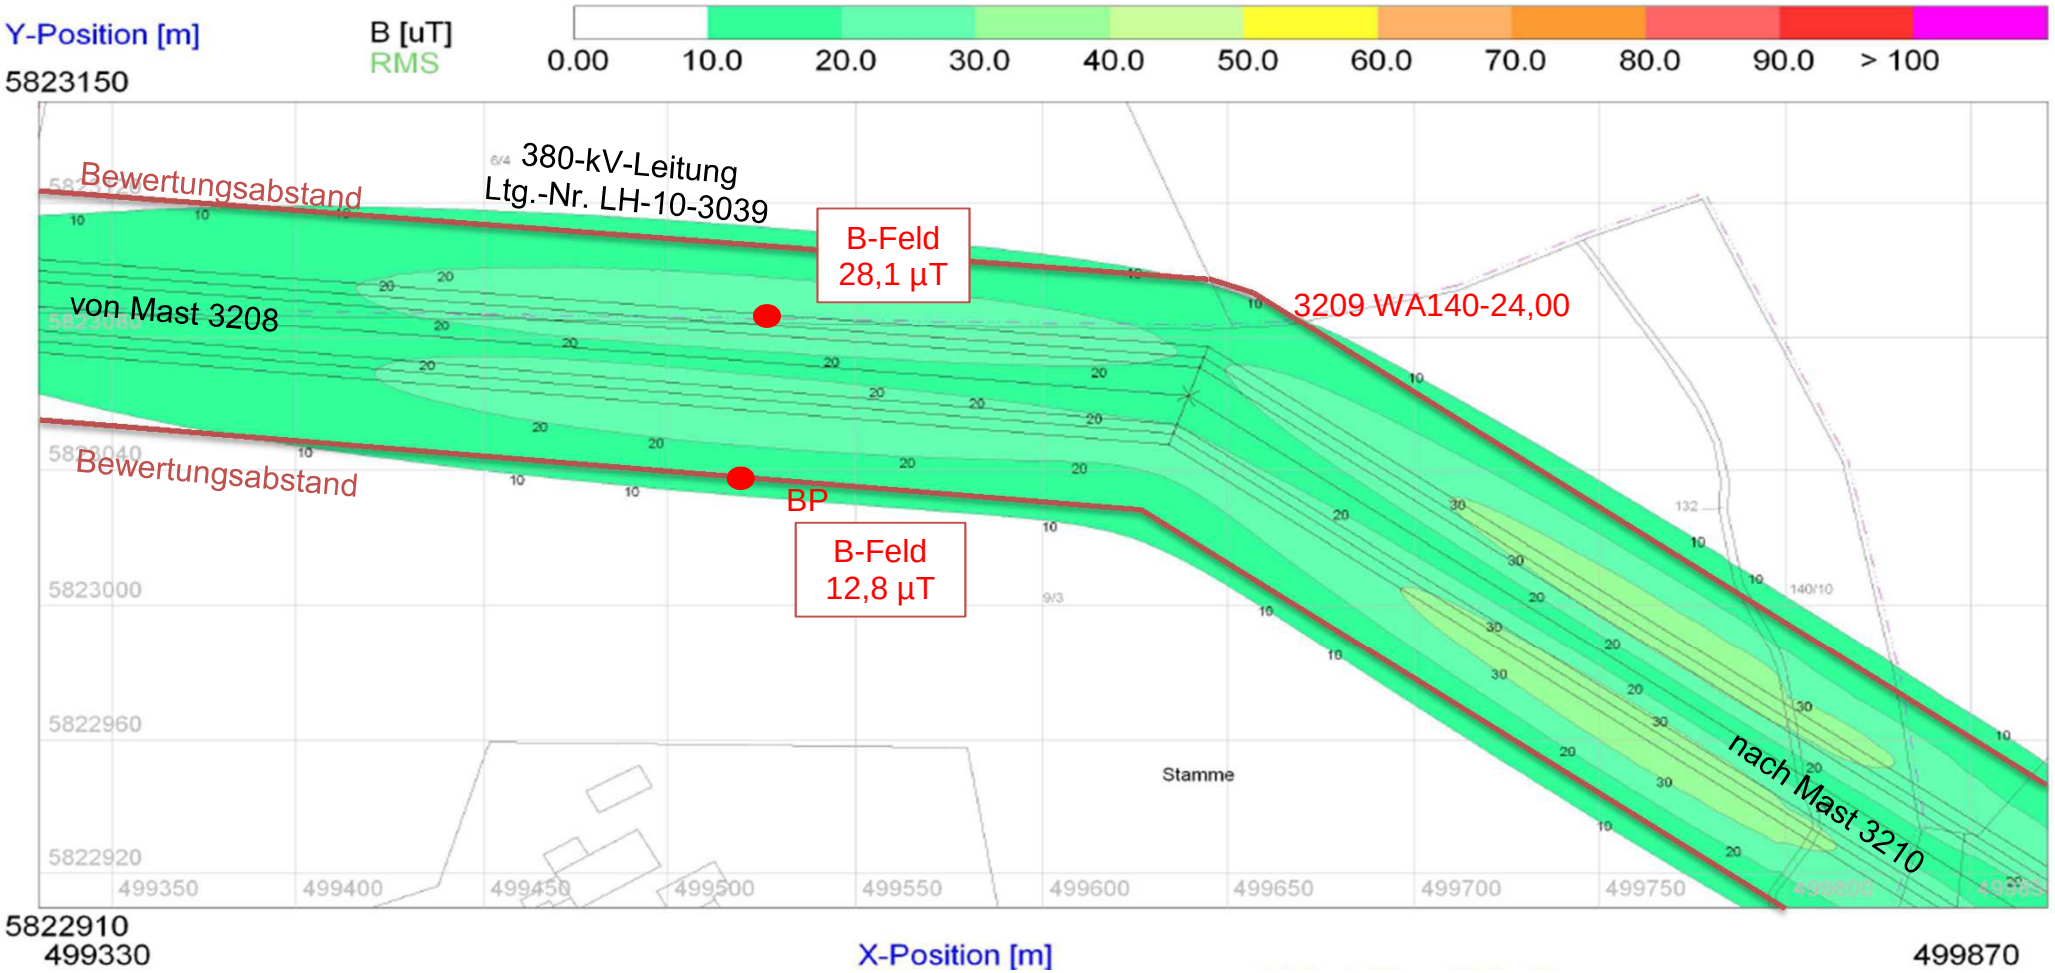

**Anhang 1**

Projekt/Vorhaben: 380-kV-Leitung Stade-Landesbergen, Abschnitt 7: Steyerberg-Landesbergen, LH-10-3039

Schallpegel
Spannfeld 3208 - 3209
Immissionsberechnung am Bezugspunkt (BP)

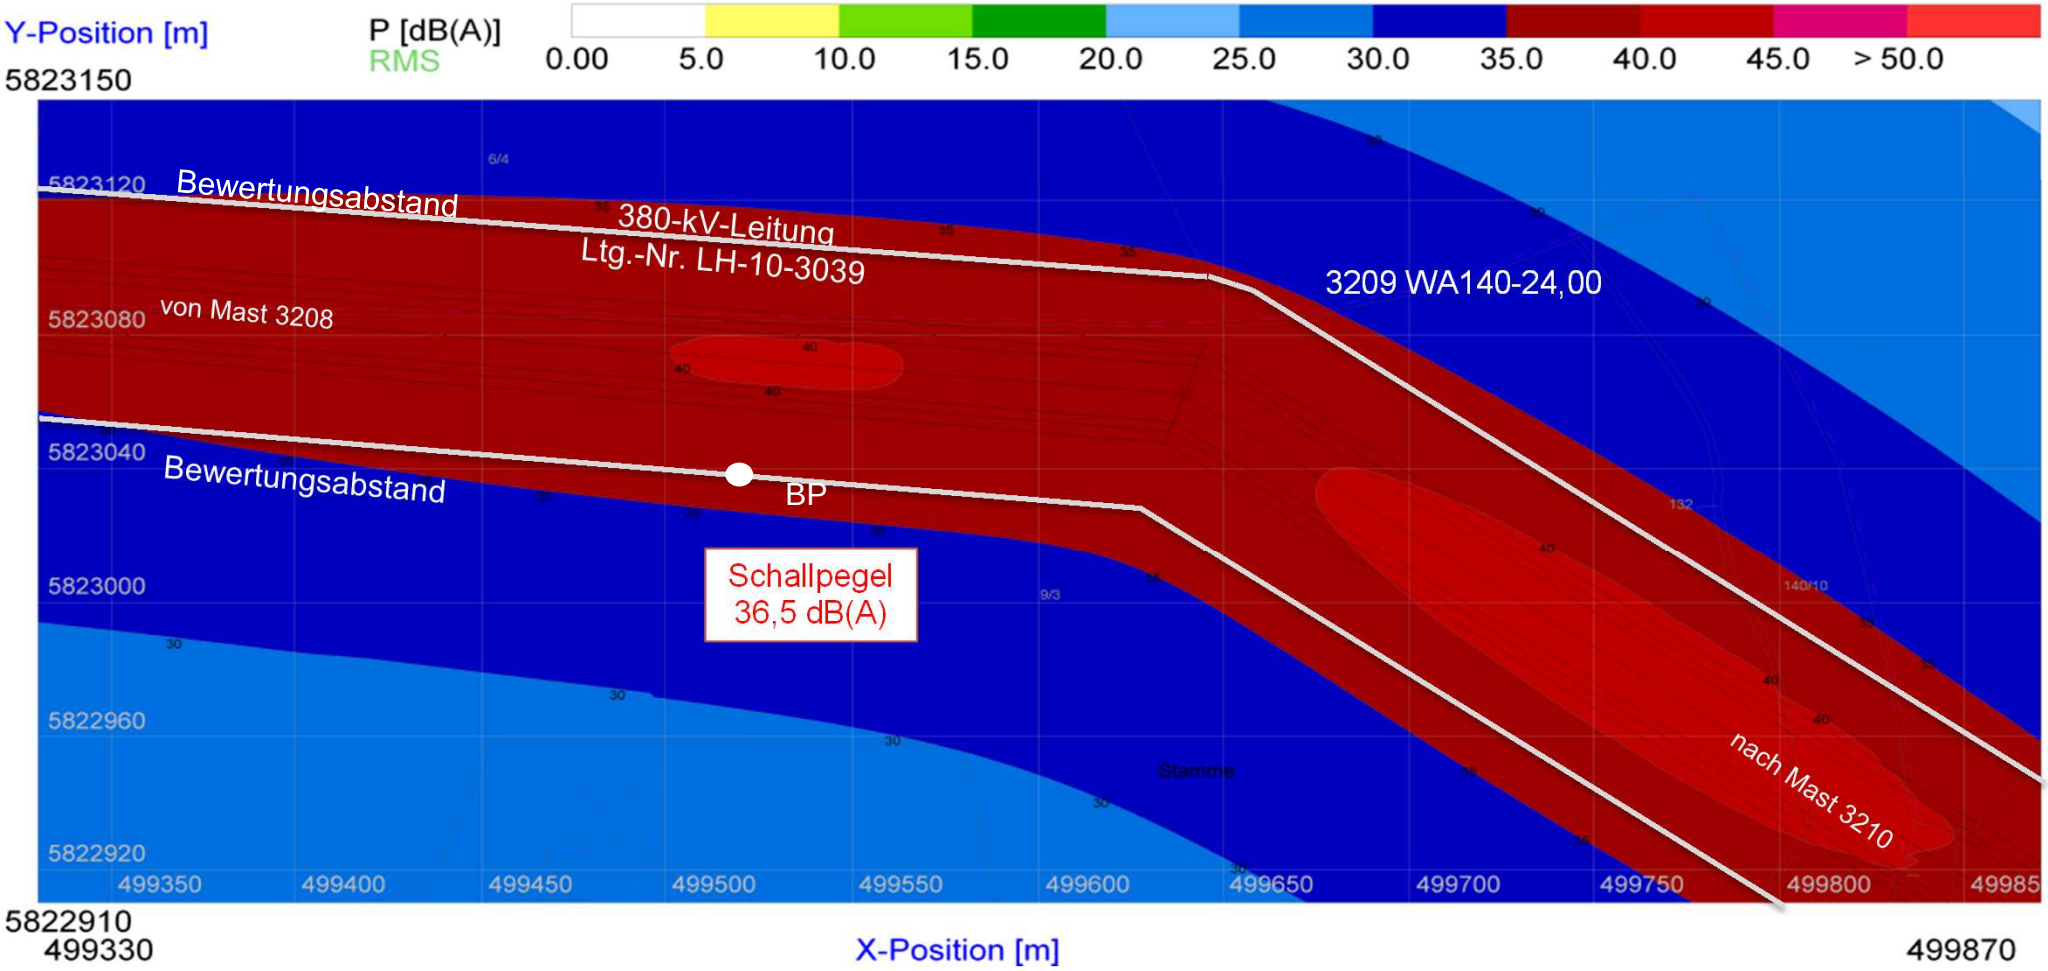

**Anhang 1**

Projekt/Vorhaben: 380-kV-Leitung Stade-Landesbergen, Abschnitt 7: Steyerberg-Landesbergen, LH-10-3039

elektrische Feldstärke
Spannfelder 3212 - 3214
Immissionsberechnung unter der Leitung und an den Bezugspunkten (BP)

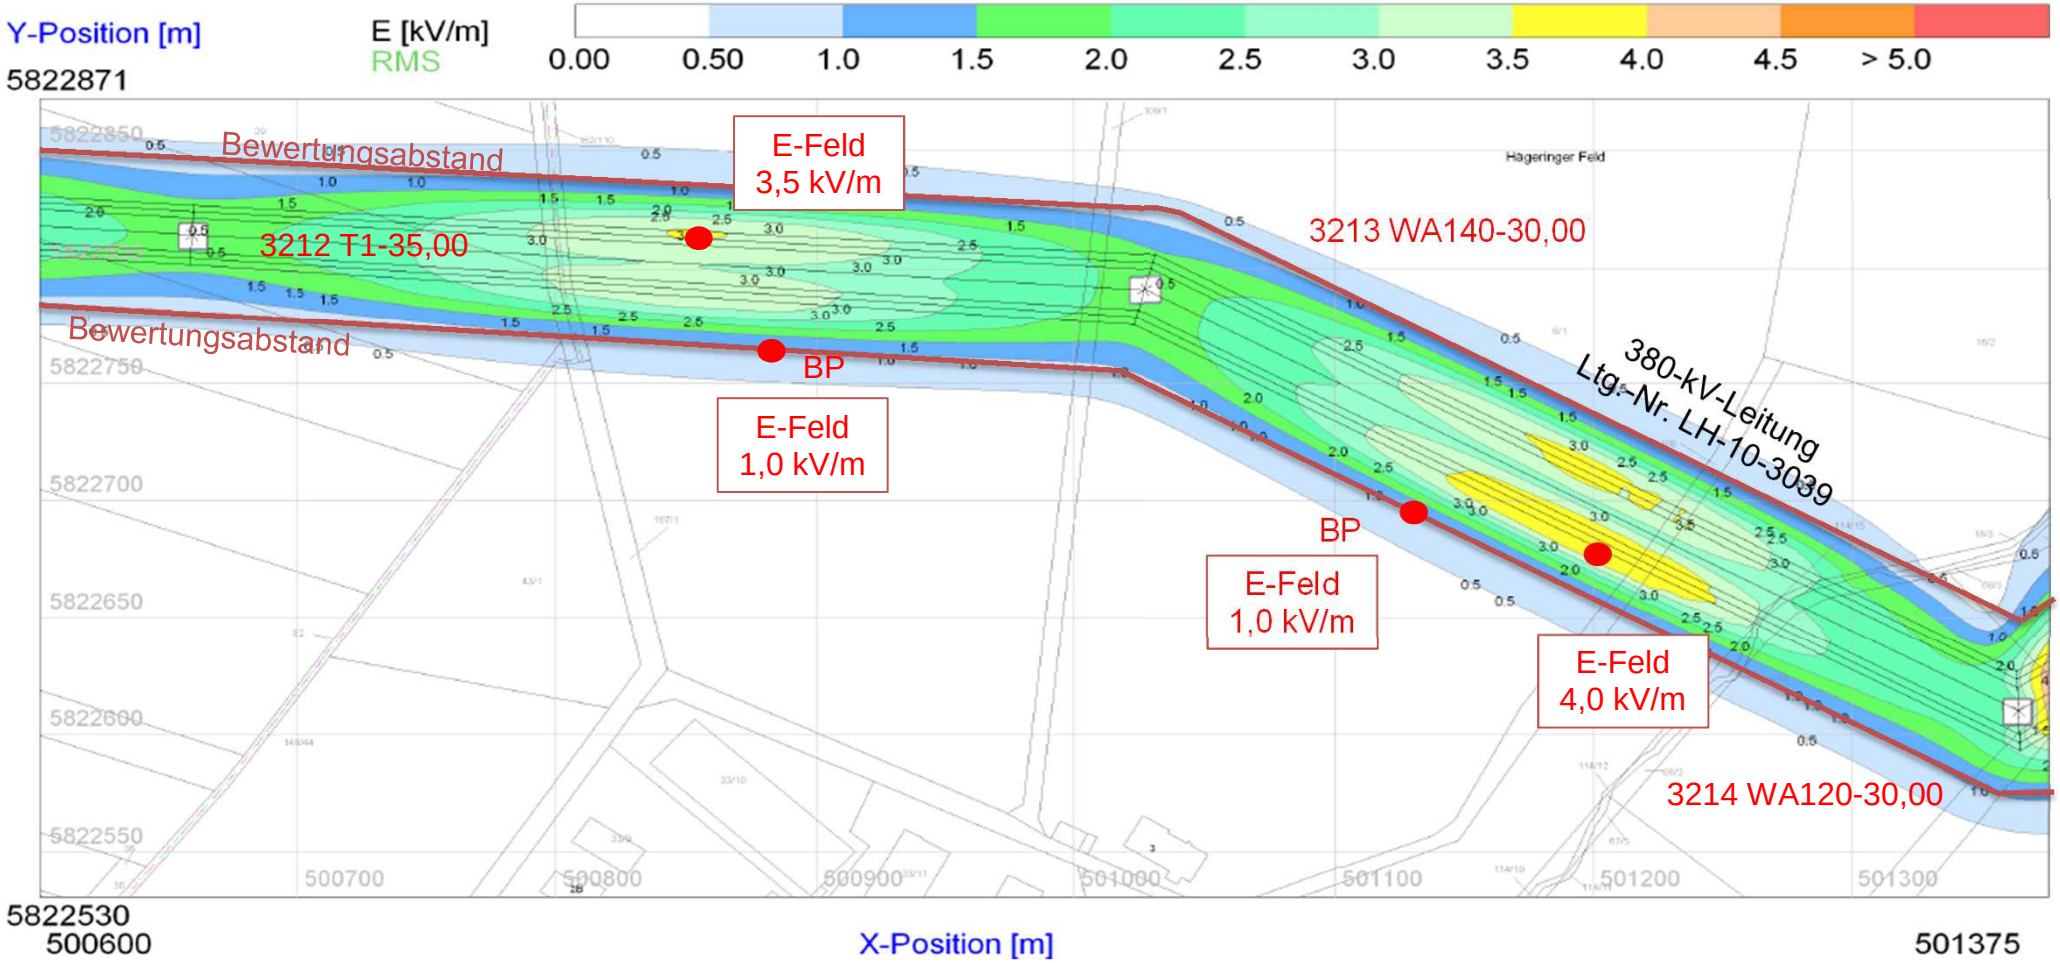

**Anhang 1**

Projekt/Vorhaben: 380-kV-Leitung Stade-Landesbergen, Abschnitt 7: Steyerberg-Landesbergen, LH-10-3039

magnetische Flussdichte
Spannfelder 3212 - 3214
Immissionsberechnung unter der Leitung und an den Bezugspunkten (BP)

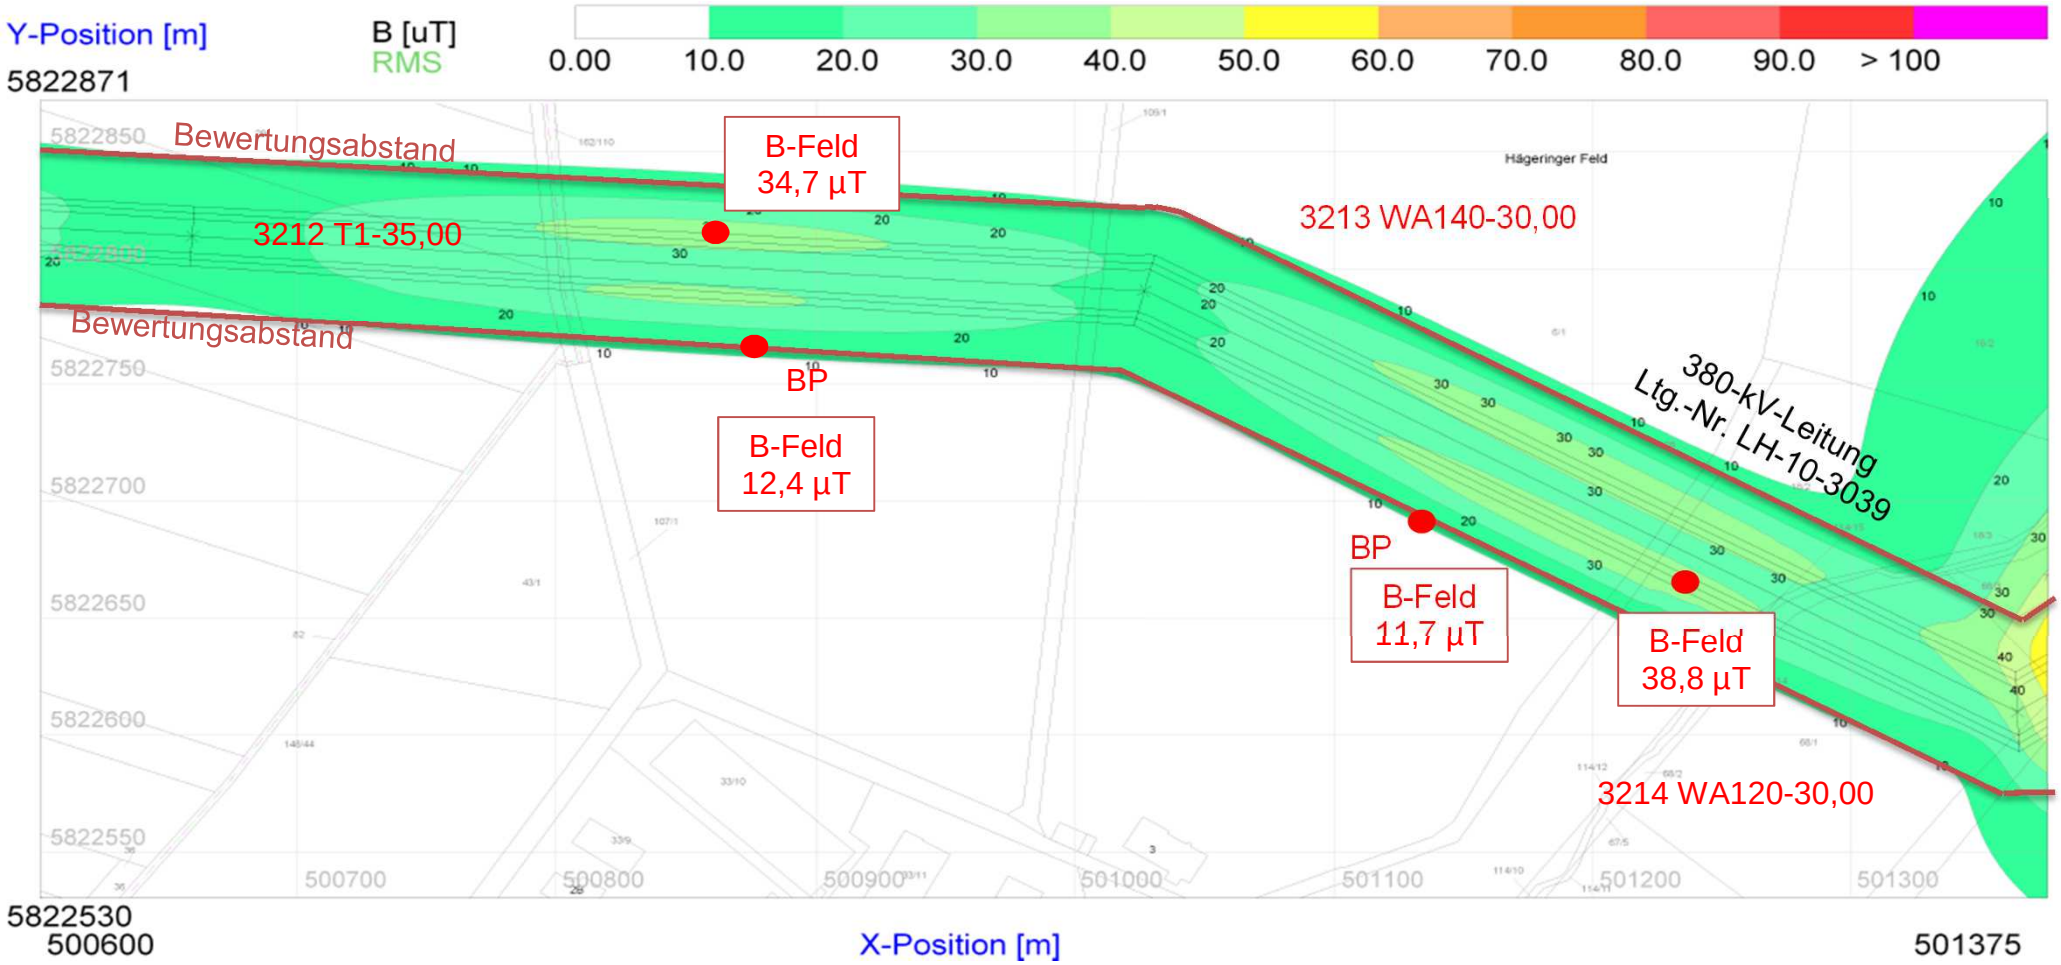

**Anhang 1**

Projekt/Vorhaben: 380-kV-Leitung Stade-Landesbergen, Abschnitt 7: Steyerberg-Landesbergen, LH-10-3039

Schallpegel
Spannfelder 3212 - 3214
Immissionsberechnung an den Bezugspunkten (BP)

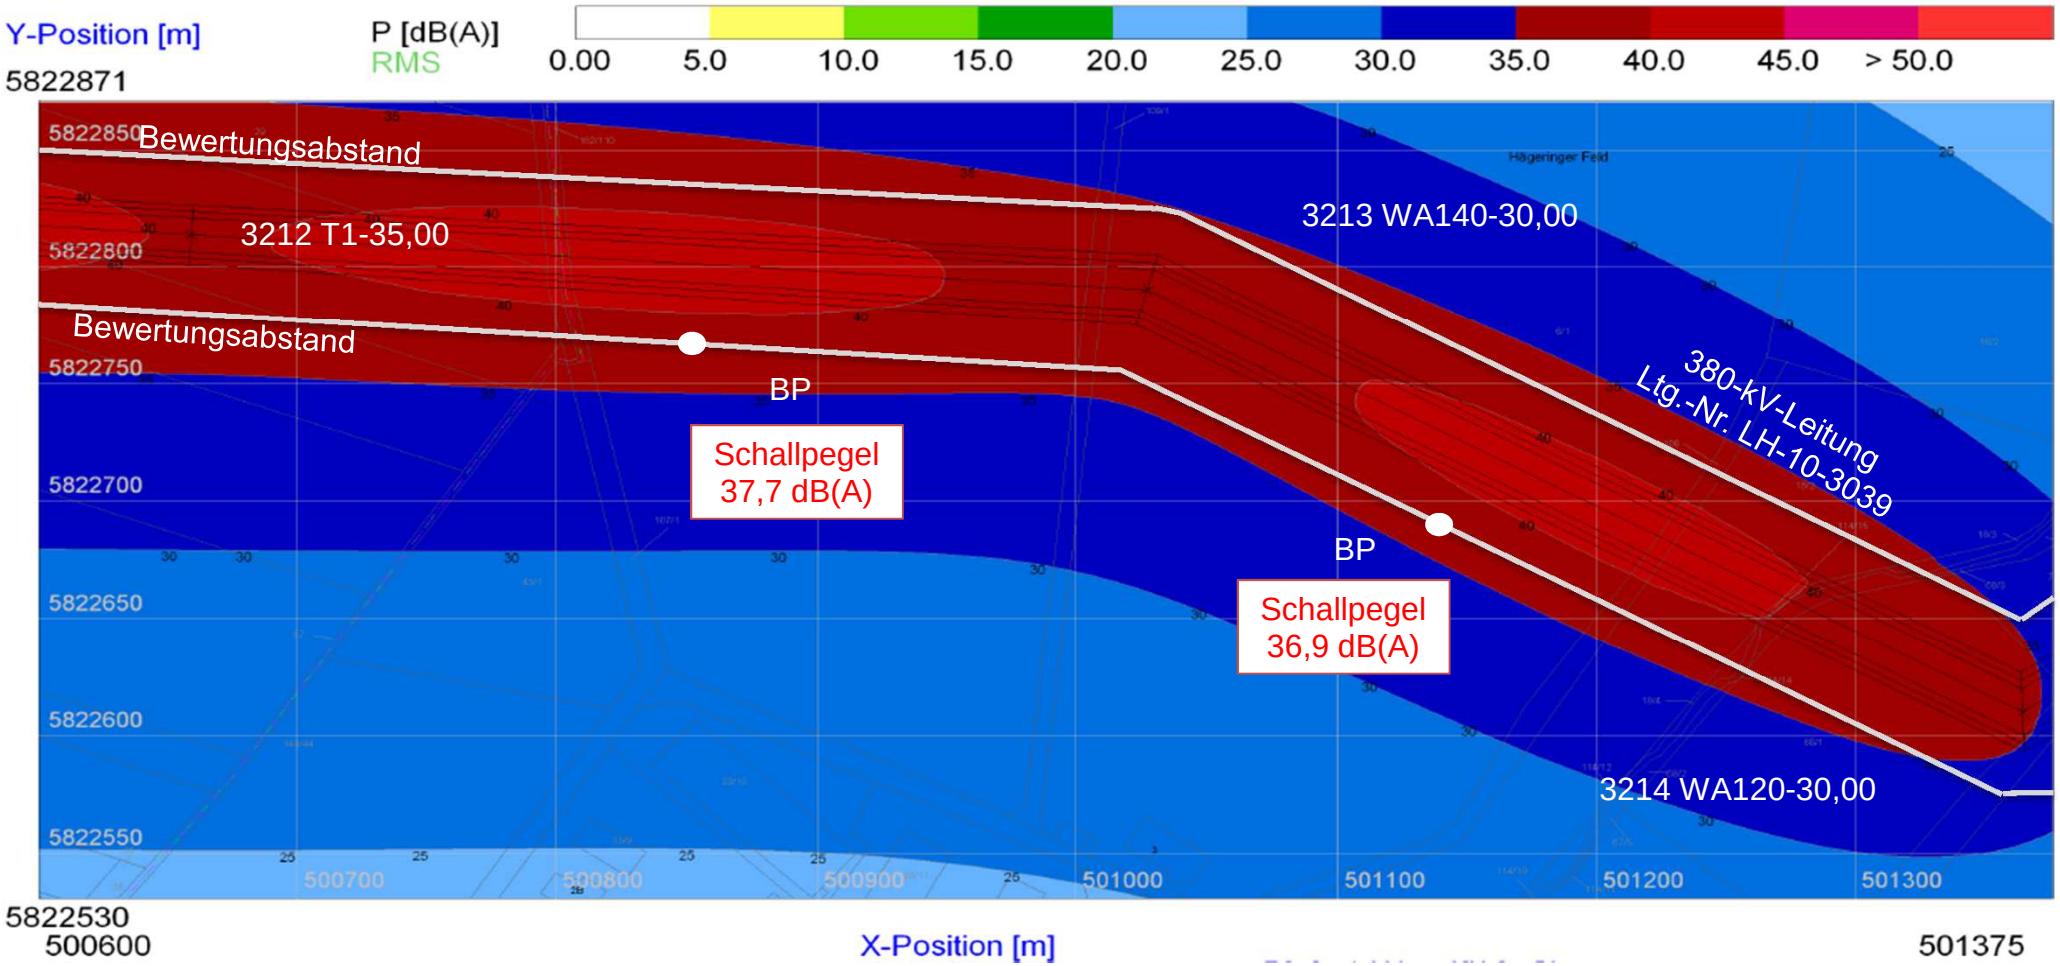

**Anhang 1**

Projekt/Vorhaben: 380-kV-Leitung Stade-Landesbergen, Abschnitt 7: Steyerberg-Landesbergen, LH-10-3039

elektrische Feldstärke
Spannfelder 3214 - 3216
Immissionsberechnung unter der Leitung und an den Bezugspunkten (BP)

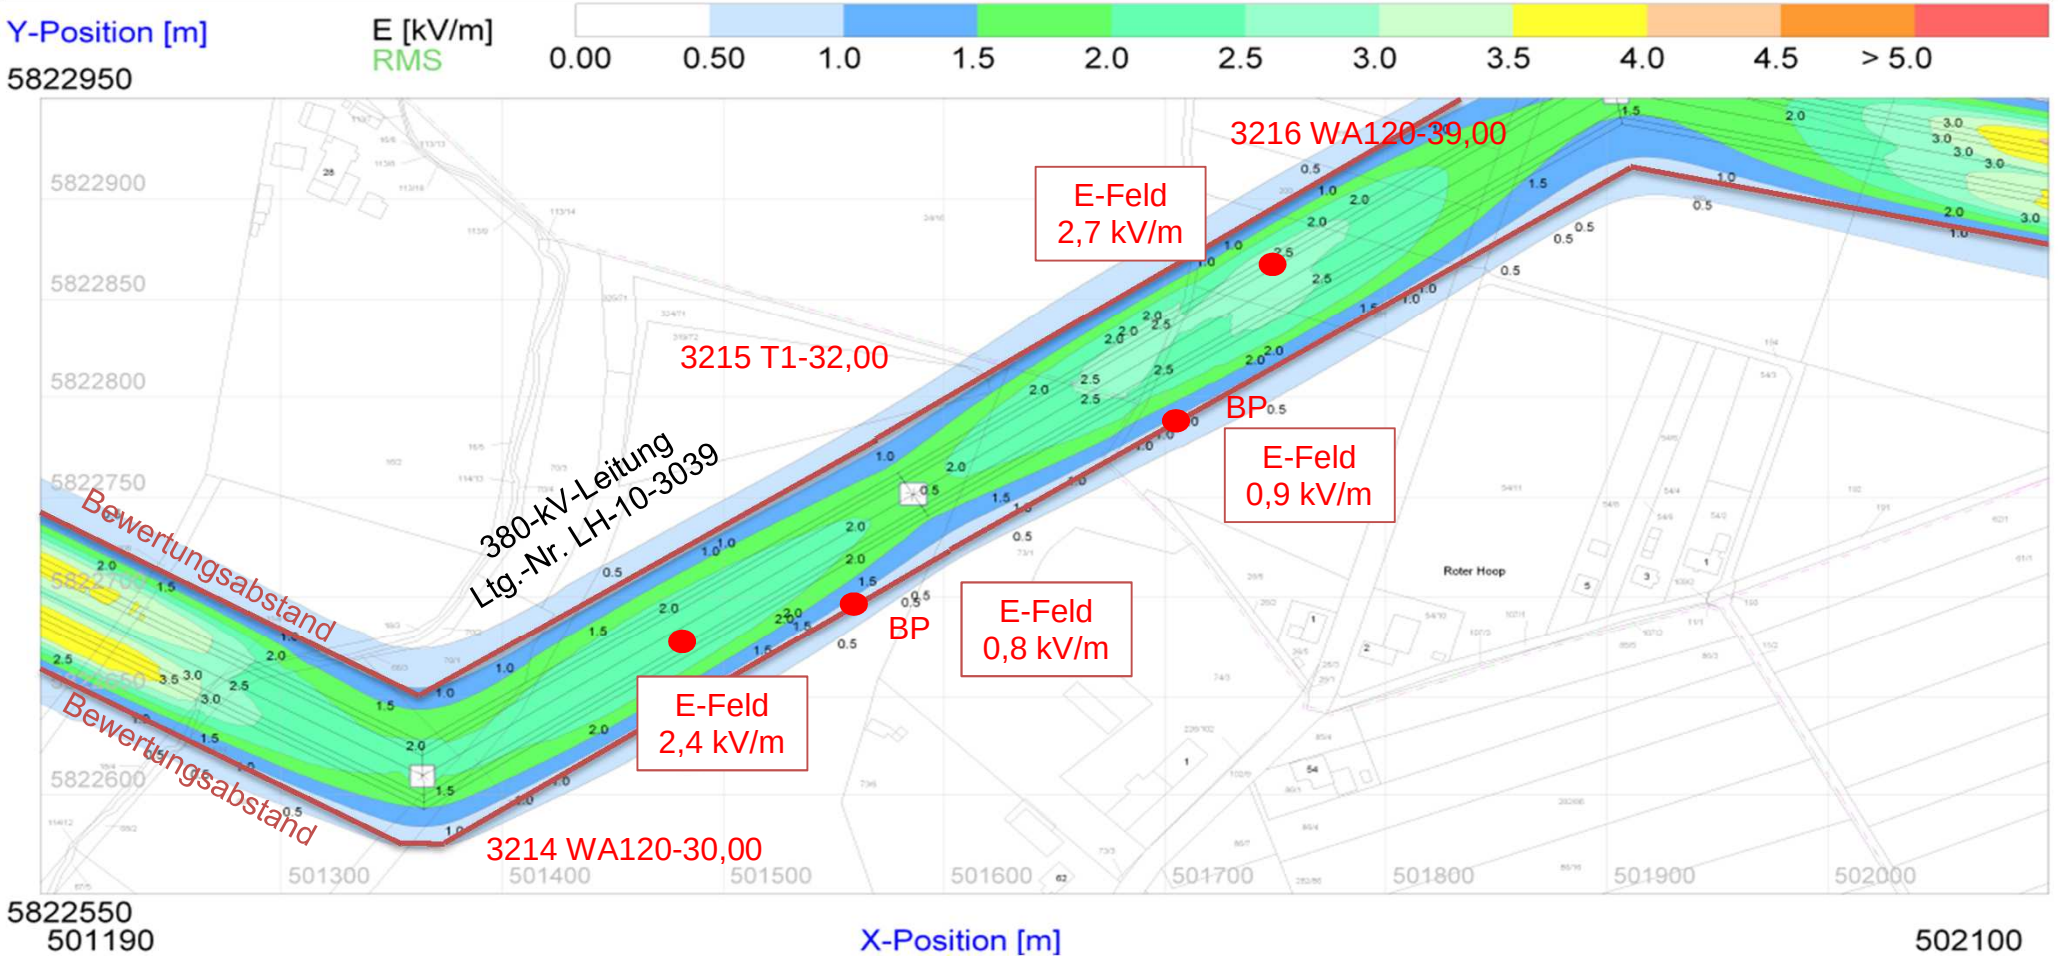

**Anhang 1**

Projekt/Vorhaben: 380-kV-Leitung Stade-Landesbergen, Abschnitt 7: Steyerberg-Landesbergen, LH-10-3039

magnetische Flussdichte
Spannfelder 3214 - 3216
mmissionsberechnung unter der Leitung und an den Bezugspunkten (BP)

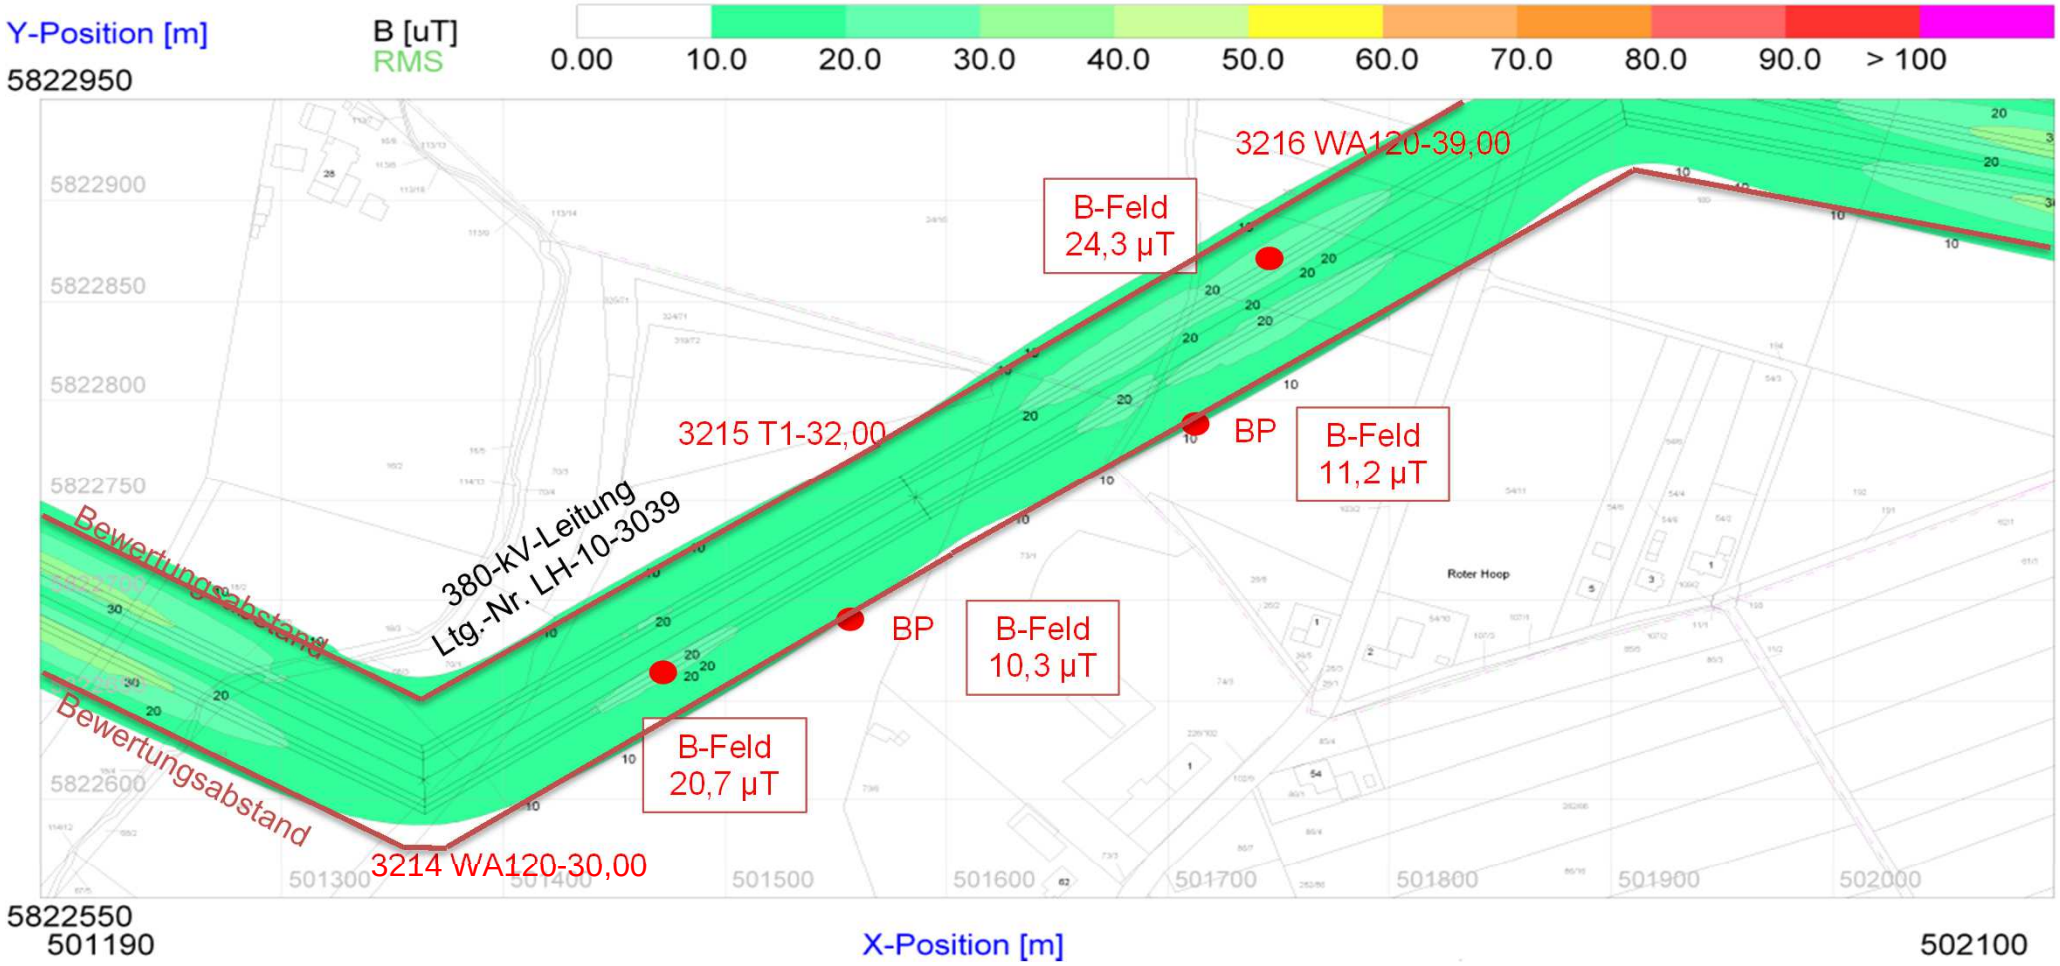

**Anhang 1**

Projekt/Vorhaben: 380-kV-Leitung Stade-Landesbergen, Abschnitt 7: Steyerberg-Landesbergen, LH-10-3039

Schallpegel
Spannfelder 3214 - 3216
Immissionsberechnung an den Bezugspunkten (BP)

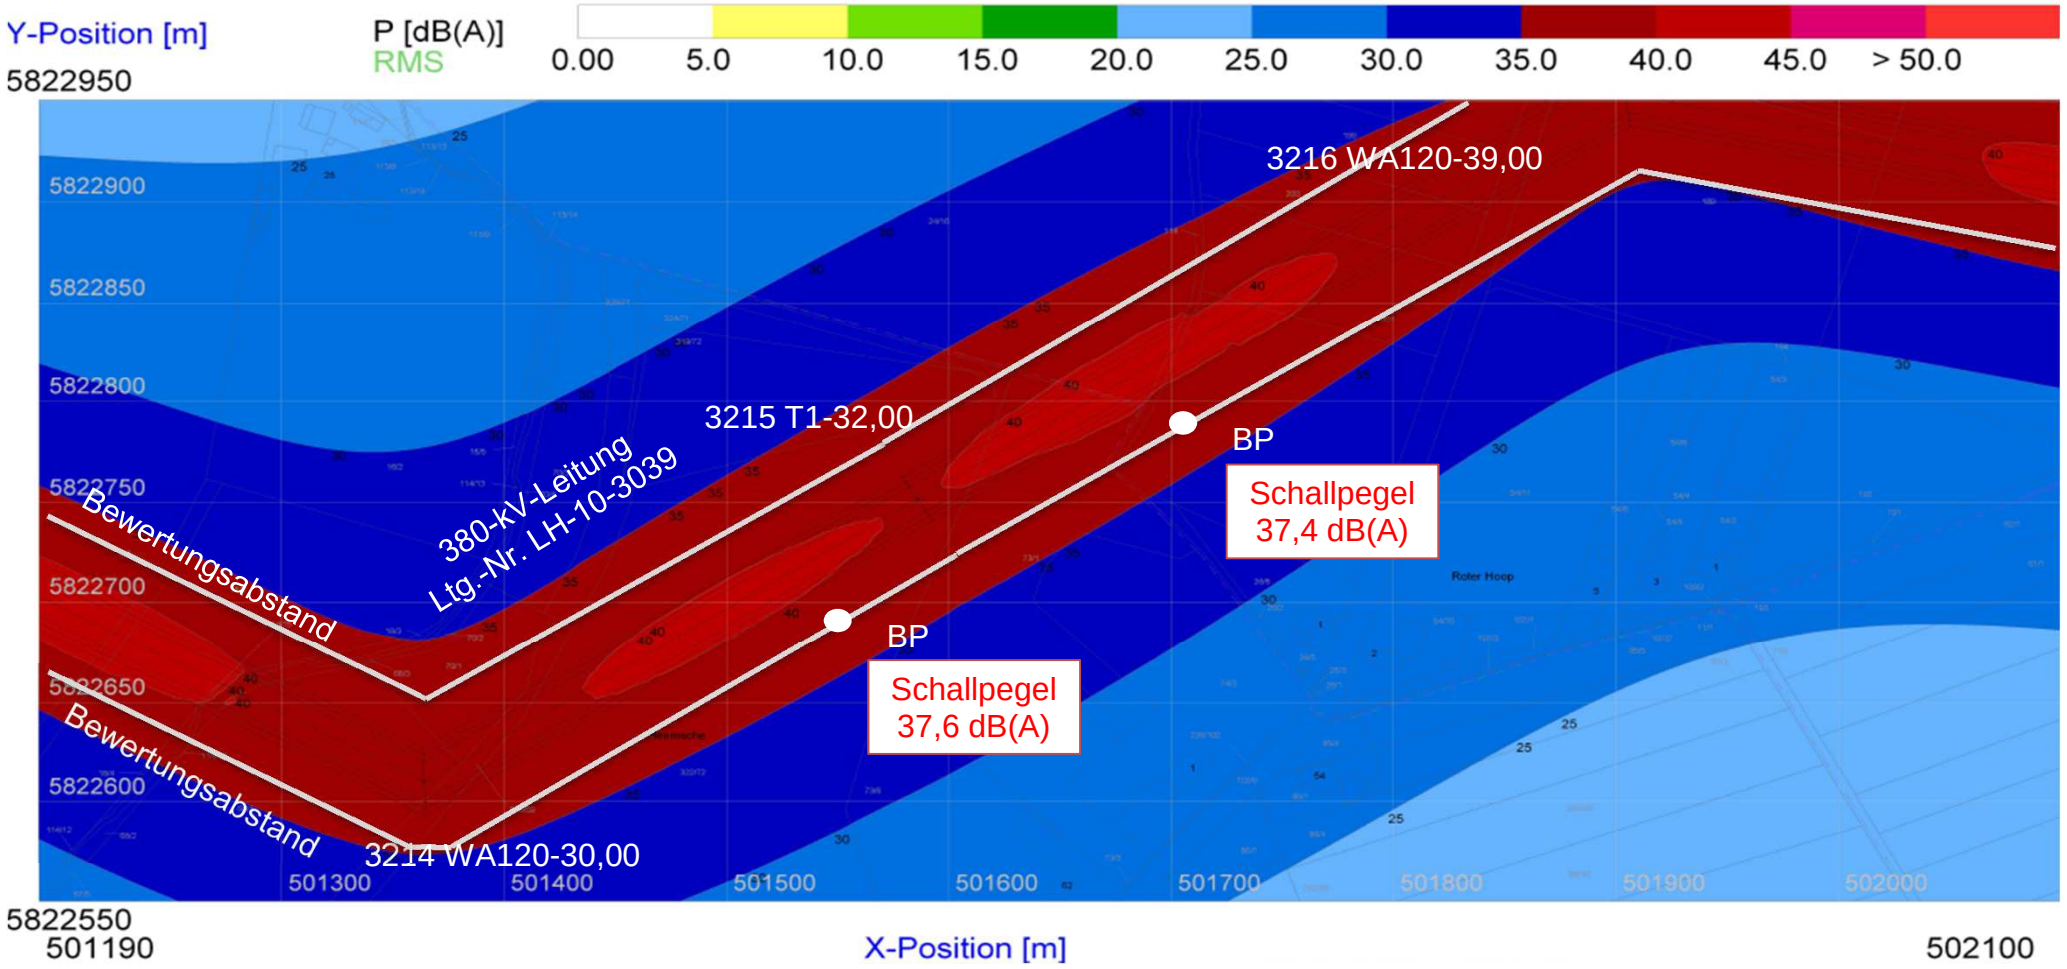

**Anhang 1**

Projekt/Vorhaben: 380-kV-Leitung Stade-Landesbergen, Abschnitt 7: Steyerberg-Landesbergen, LH-10-3039

elektrische Feldstärke
Spannfelder 3216 - 3218
Immissionsberechnung unter der Leitung und an den Bezugspunkten (BP)

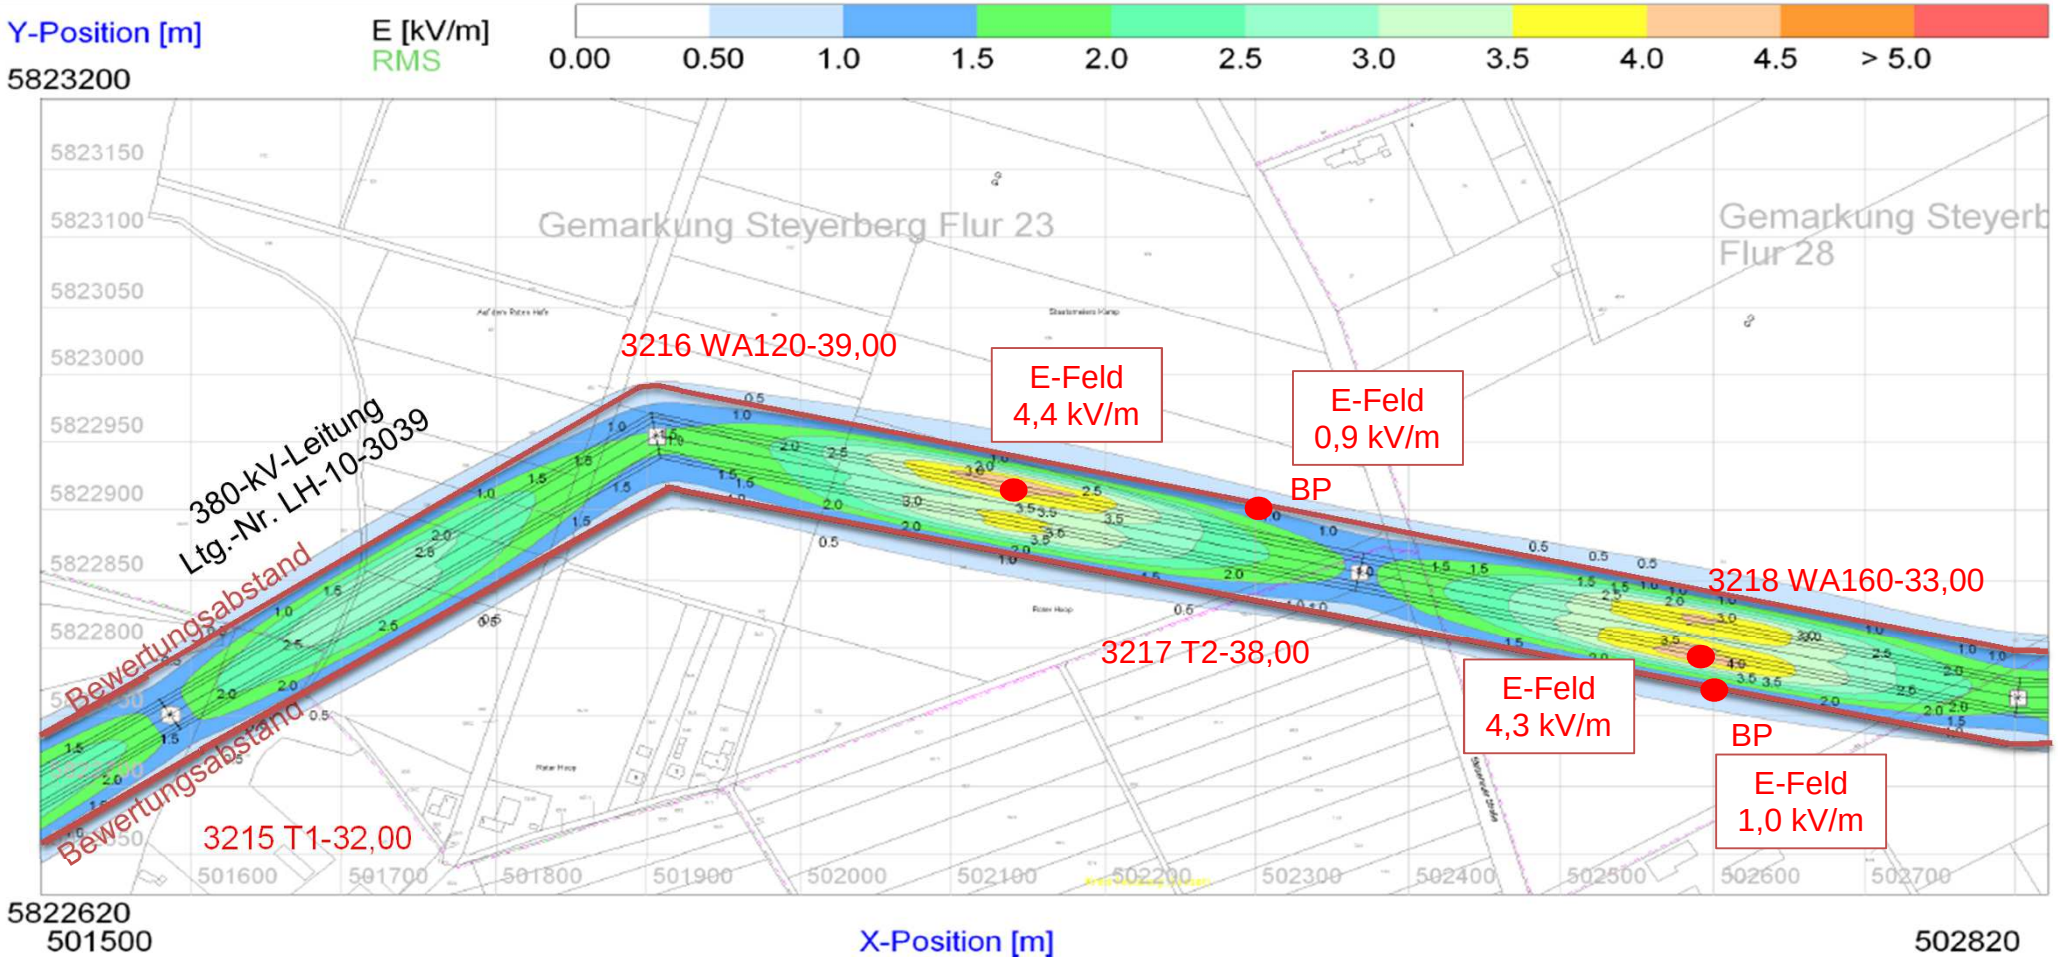

**Anhang 1**

Projekt/Vorhaben: 380-kV-Leitung Stade-Landesbergen, Abschnitt 7: Steyerberg-Landesbergen, LH-10-3039

magnetische Flussdichte
Spannfelder 3216 - 3218
Immissionsberechnung unter der Leitung und an den Bezugspunkten (BP)

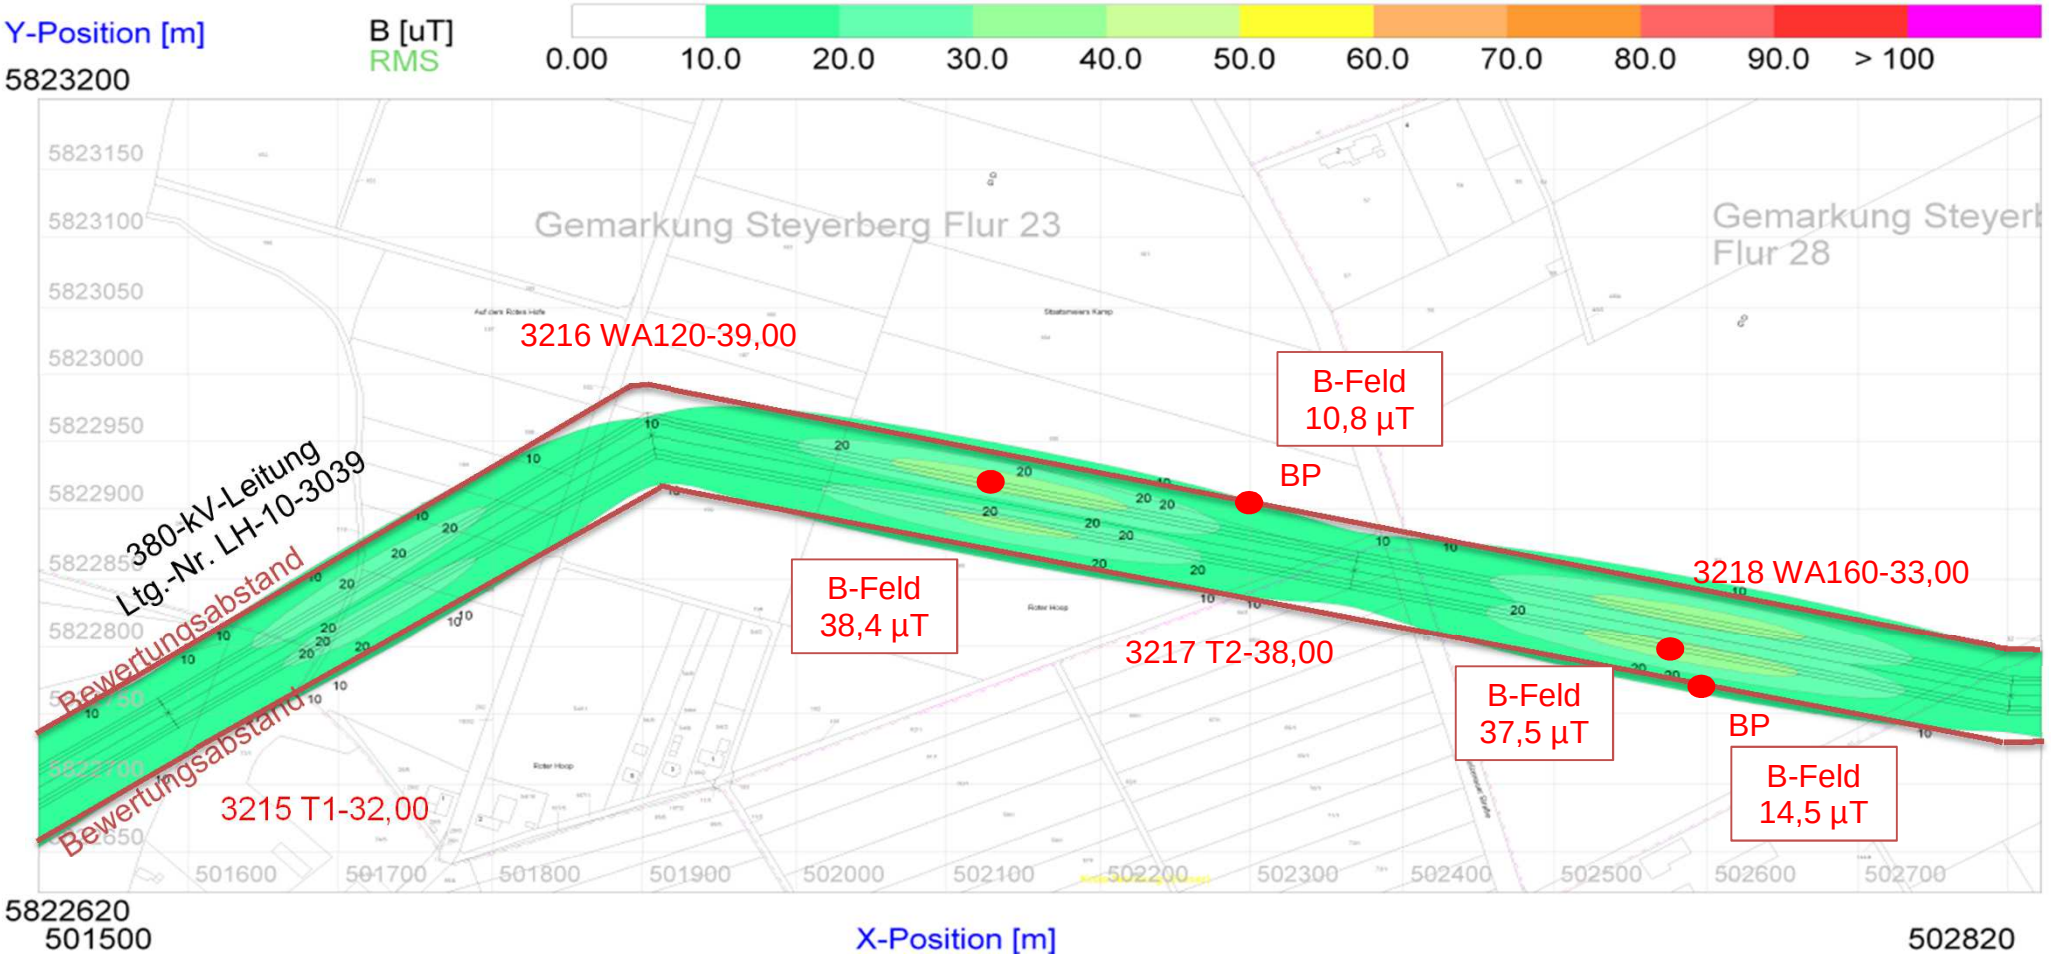

**Anhang 1**

Projekt/Vorhaben: 380-kV-Leitung Stade-Landesbergen, Abschnitt 7: Steyerberg-Landesbergen, LH-10-3039

Schallpegel
Spannfelder 3216 - 3218
Immissionsberechnung an den Bezugspunkten (BP)

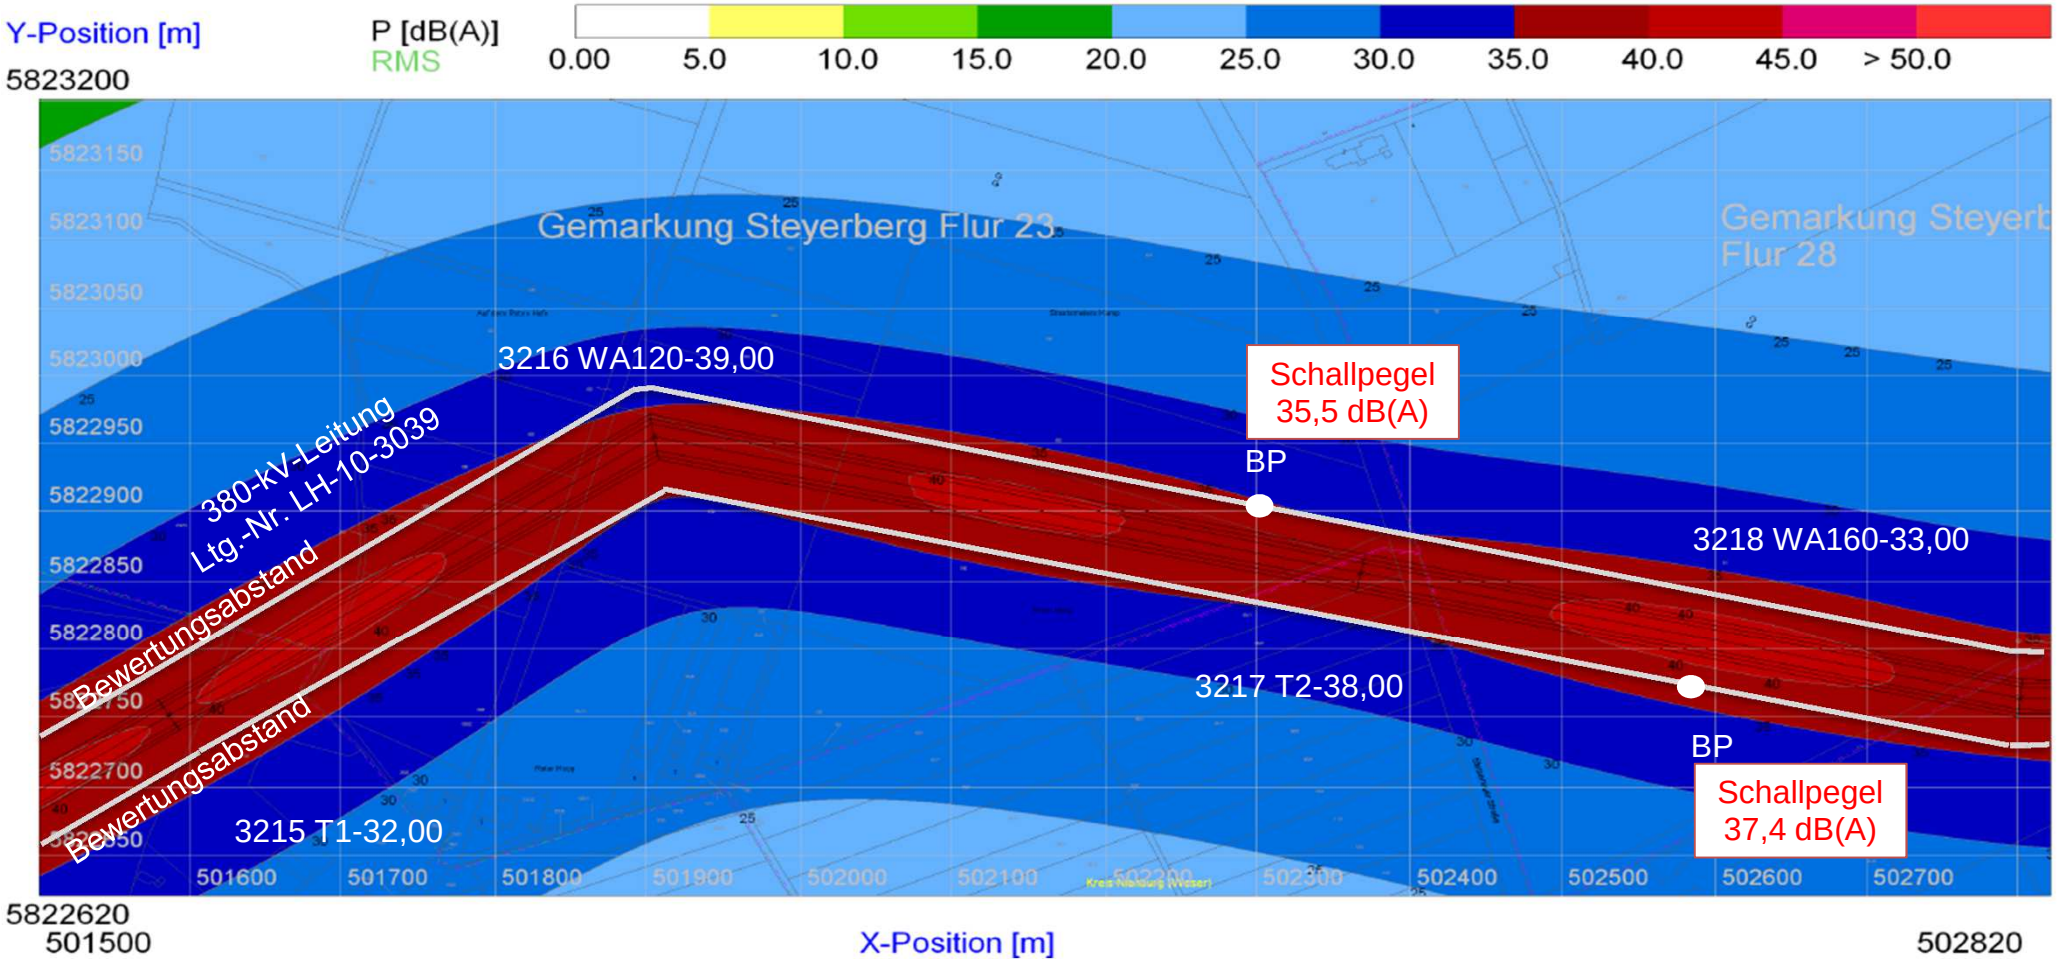

**Anhang 1**

Projekt/Vorhaben: 380-kV-Leitung Stade-Landesbergen, Abschnitt 7: Steyerberg-Landesbergen, LH-10-3039

elektrische Feldstärke
Spannfeld 3235 - 3236
Immissionsberechnung unter der Leitung und am Bezugspunkt (BP)

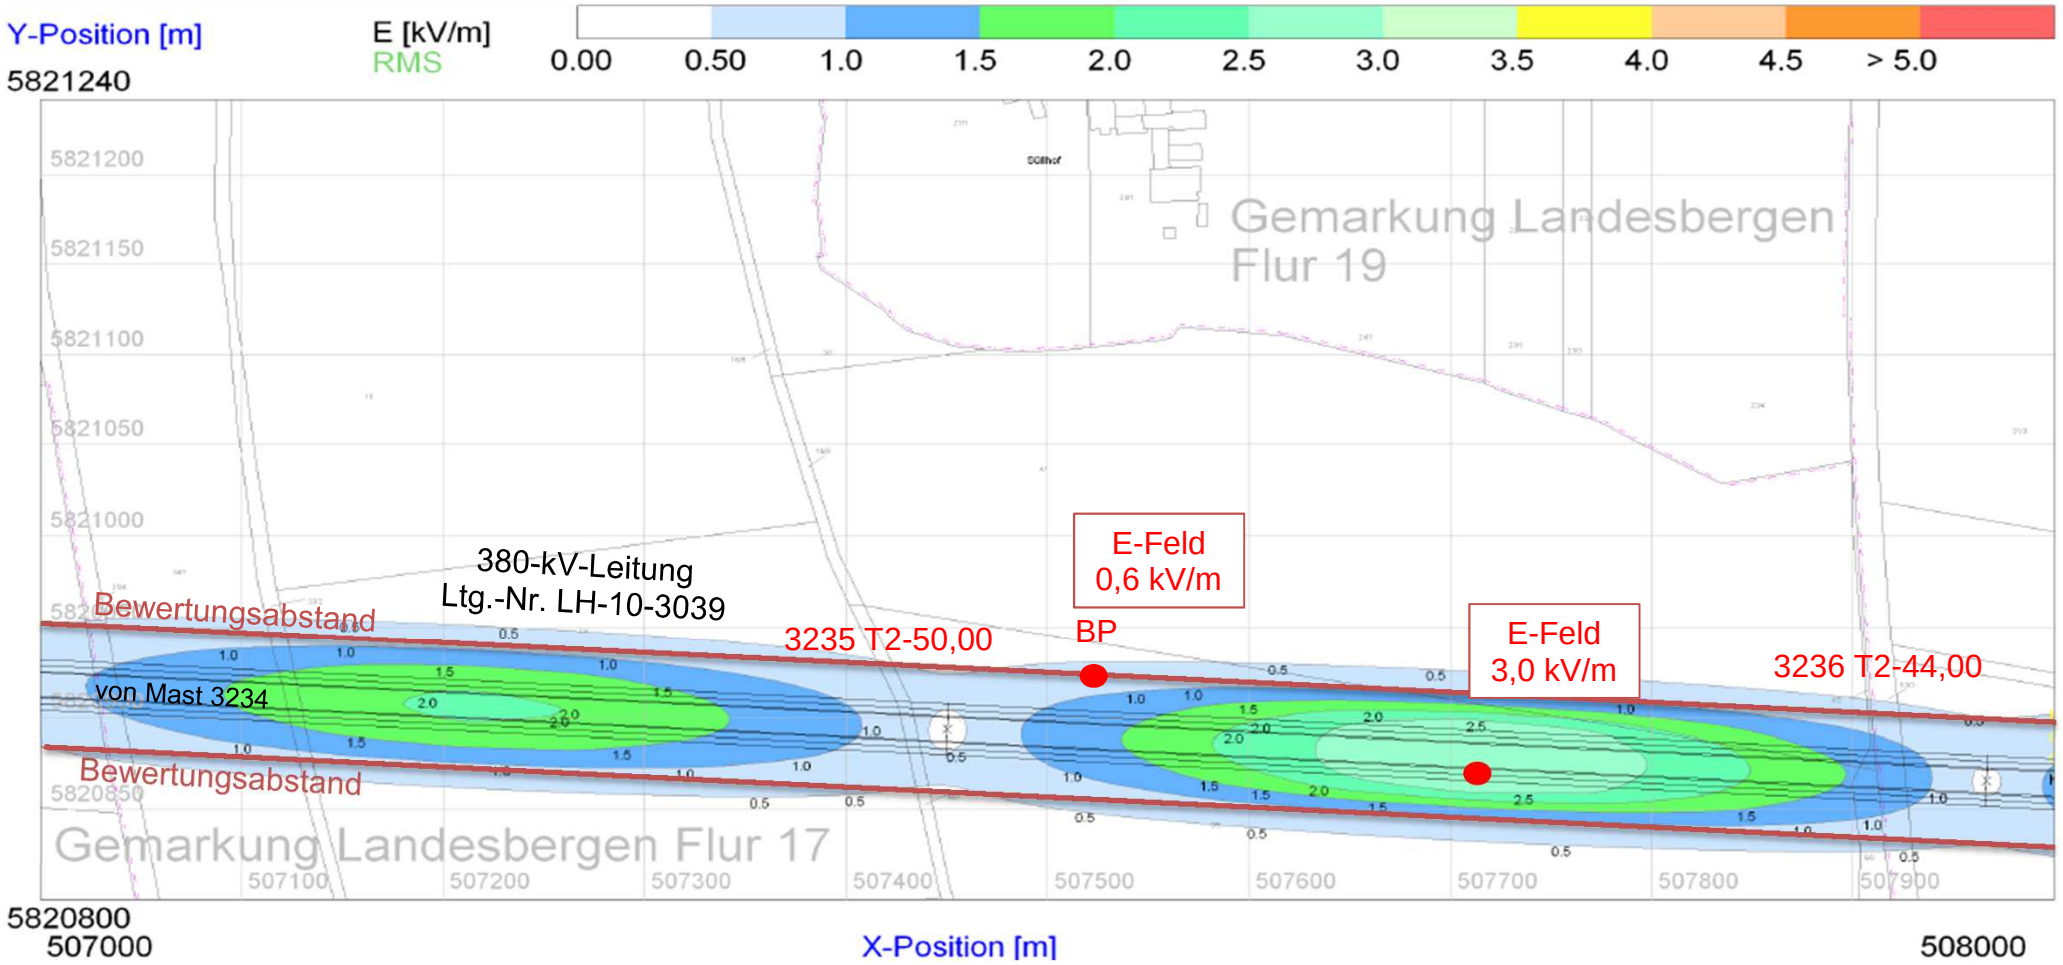

**Anhang 1**

Projekt/Vorhaben: 380-kV-Leitung Stade-Landesbergen, Abschnitt 7: Steyerberg-Landesbergen, LH-10-3039

magnetische Flussdichte
Spannfeld 3235 - 3236
Immissionsberechnung unter der Leitung und am Bezugspunkt (BP)

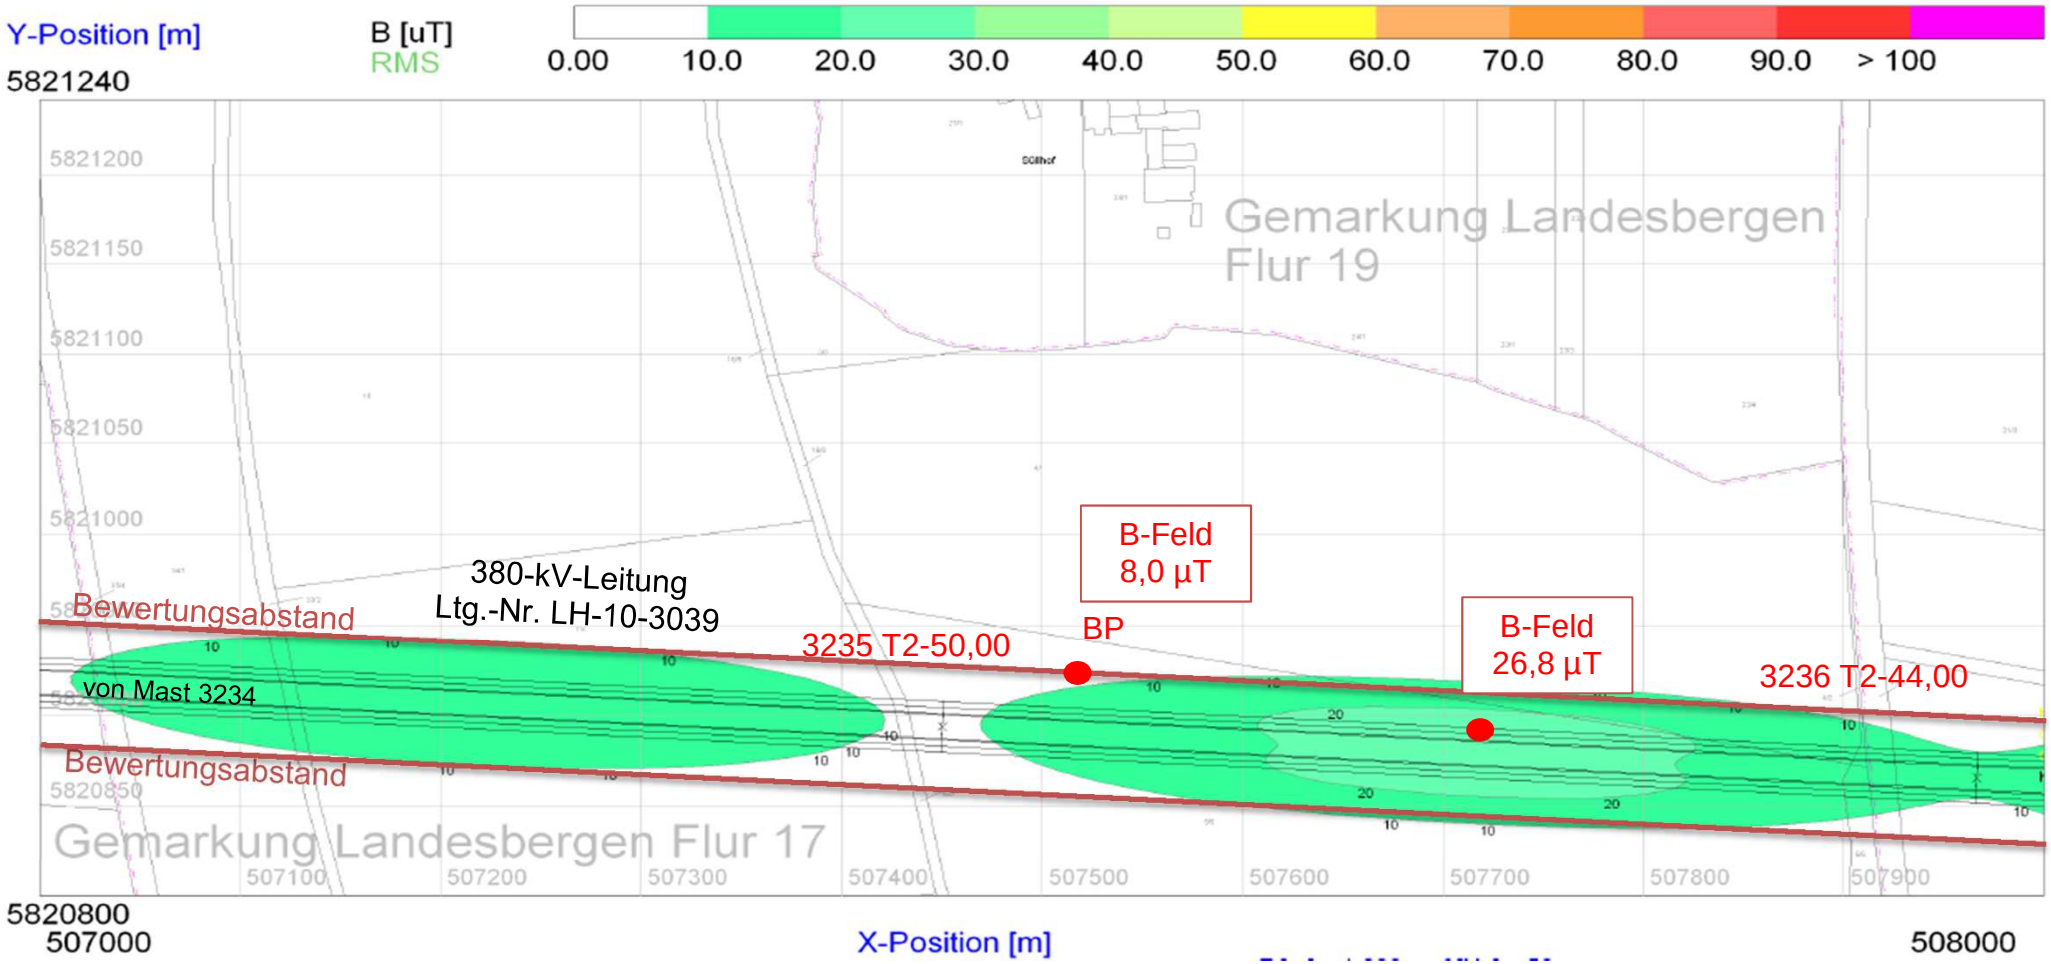

**Anhang 1**

Projekt/Vorhaben: 380-kV-Leitung Stade-Landesbergen, Abschnitt 7: Steyerberg-Landesbergen, LH-10-3039
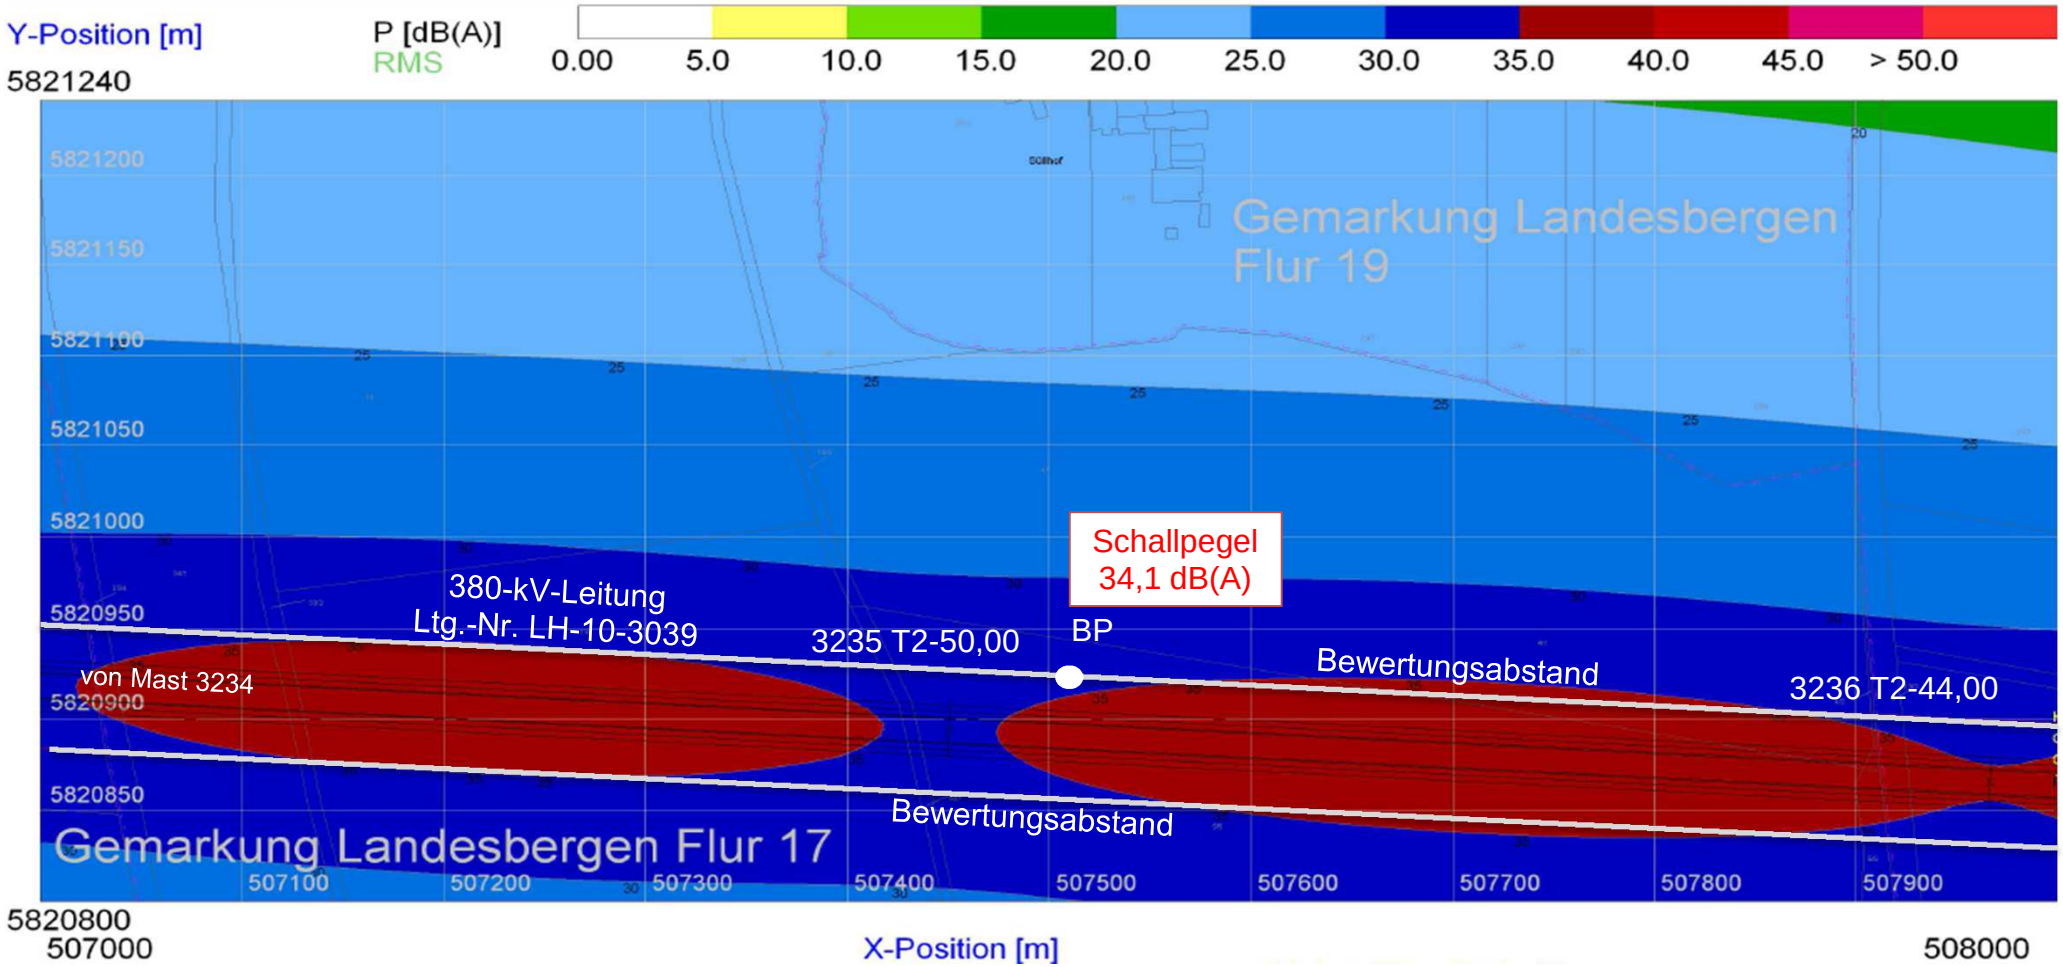
Schallpegel
Spannfeld 3235 - 3236
Immissionsberechnung an dem Bezugspunkt (BP)