


Anhang 2

Projekt/Vorhaben: 380-kV-Leitung Stade-Landesbergen, Abschnitt 7: Steyerberg-Landesbergen, LH-10-3039

elektrische Feldstärke
380-kV-Provisorium
Immissionsberechnung unter der Leitung und am Bezugspunkt (BP)

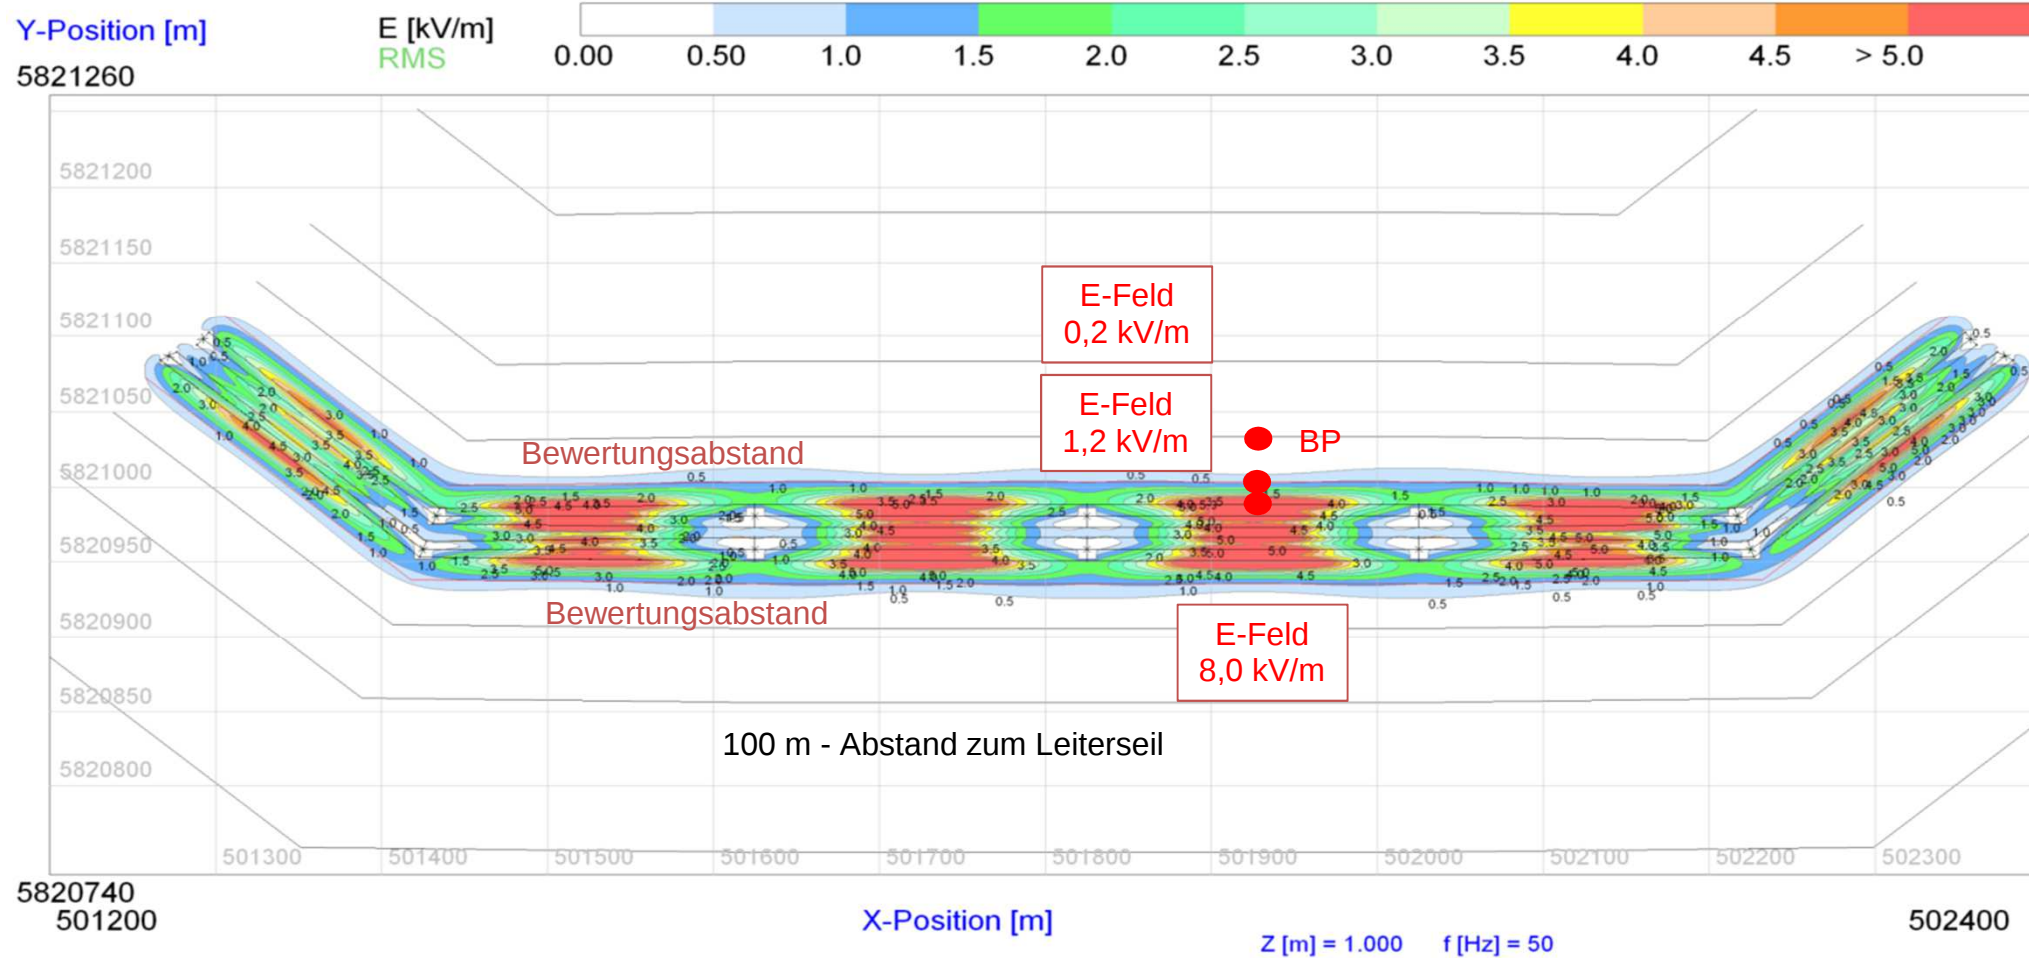

Anhang 2

Projekt/Vorhaben: 380-kV-Leitung Stade-Landesbergen, Abschnitt 7: Steyerberg-Landesbergen, LH-10-3039

magnetische Flussdichte
380-kV-Provisorium
Immissionsberechnung unter der Leitung und am Bezugspunkt (BP)

Y-Position [m]

5821650

B [μT]

RMS

0.00

10.0

20.0

30.0

40.0

50.0

60.0

70.0

80.0

90.0

> 100

5821600

5821550

5821500

5821450

5821400

5821350

5821300

Bewertungsabstand

B-Feld
2,5 μT

B-Feld
9,3 μT

BP

Bewertungsabstand

B-Feld
45,4 μT

B-Feld
50,7 μT

100 m - Abstand zum Leiterseil

5821250

501300

X-Position [m]

501400

501500

501600

501700

501800

501900

502000


502100

502199

Anhang 2

Projekt/Vorhaben: 380-kV-Leitung Stade-Landesbergen, Abschnitt 7: Steyerberg-Landesbergen, LH-10-3039


Schallpegel
380-kV-Provisorium
Immissionsberechnung an dem Bezugspunkt (BP)

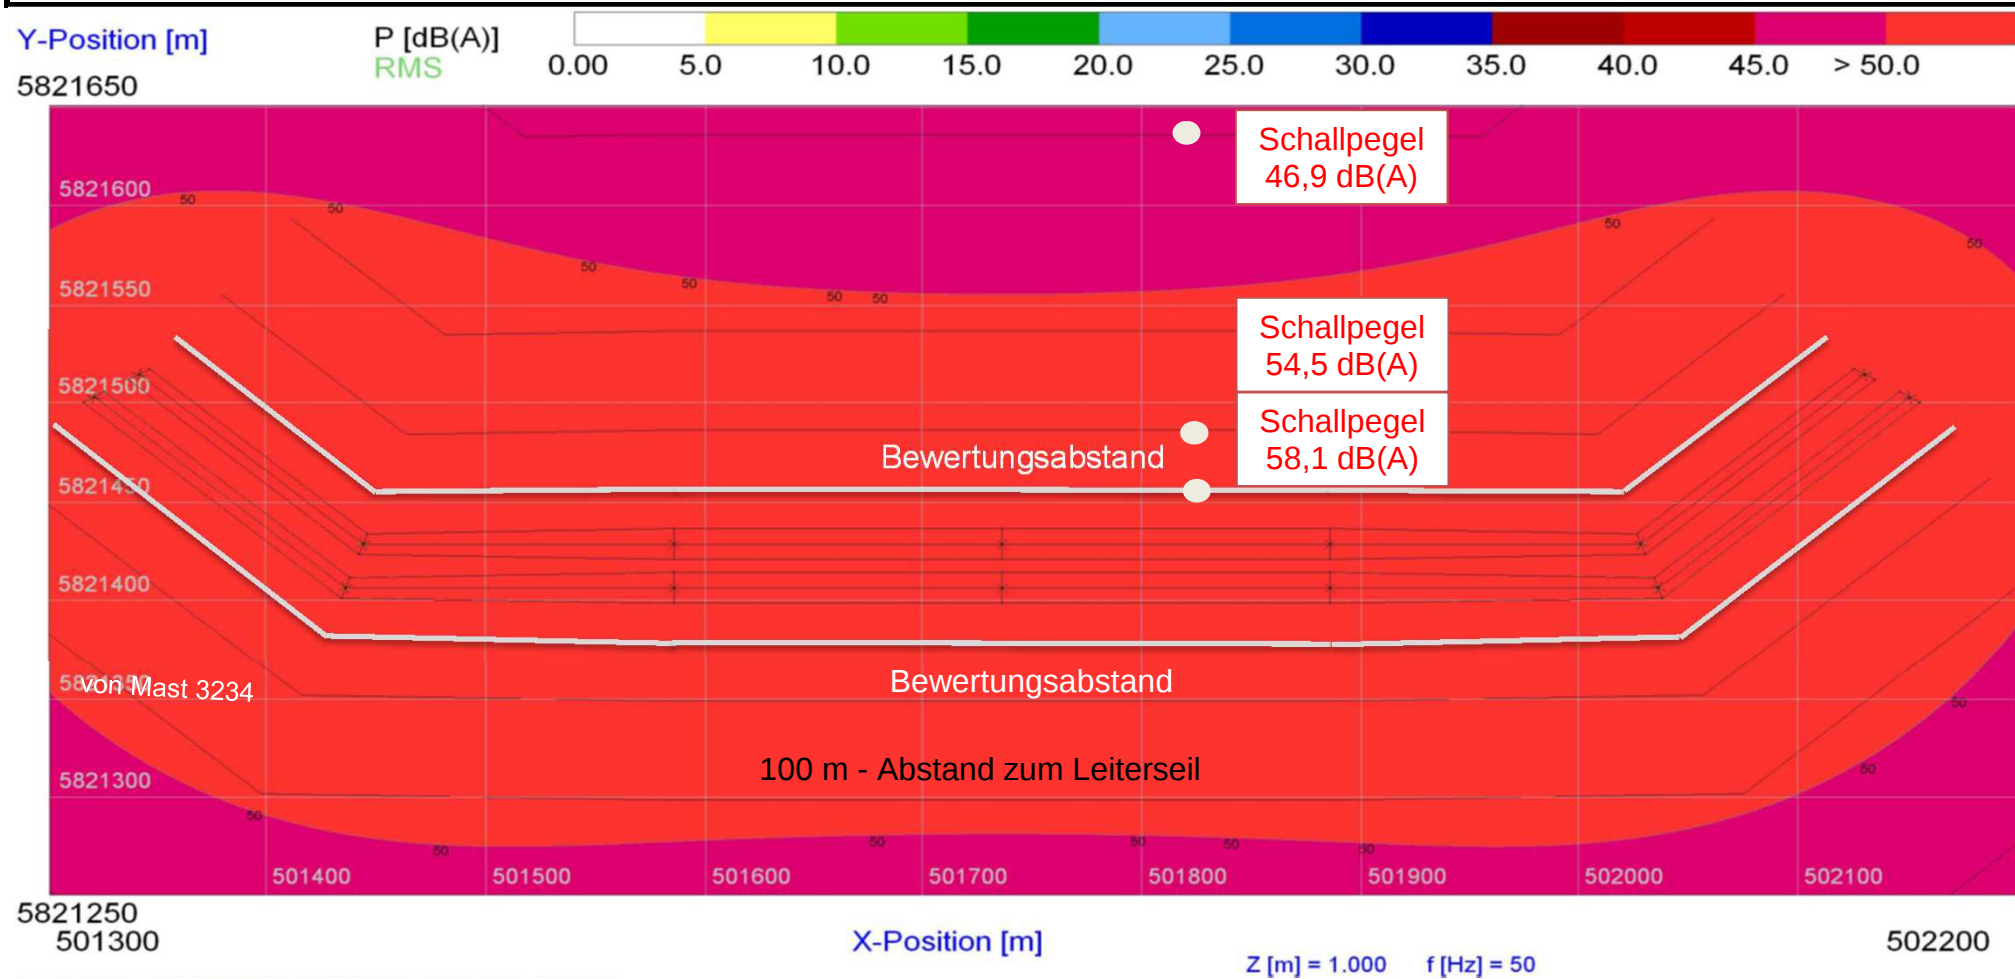

Anhang 2

Projekt/Vorhaben: 380-kV-Leitung Stade-Landesbergen, Abschnitt 7: Steyerberg-Landesbergen, LH-10-3039


elektrische Feldstärke
220-kV-Provisorium
Immissionsberechnung unter der Leitung und am Bezugspunkt (BP)

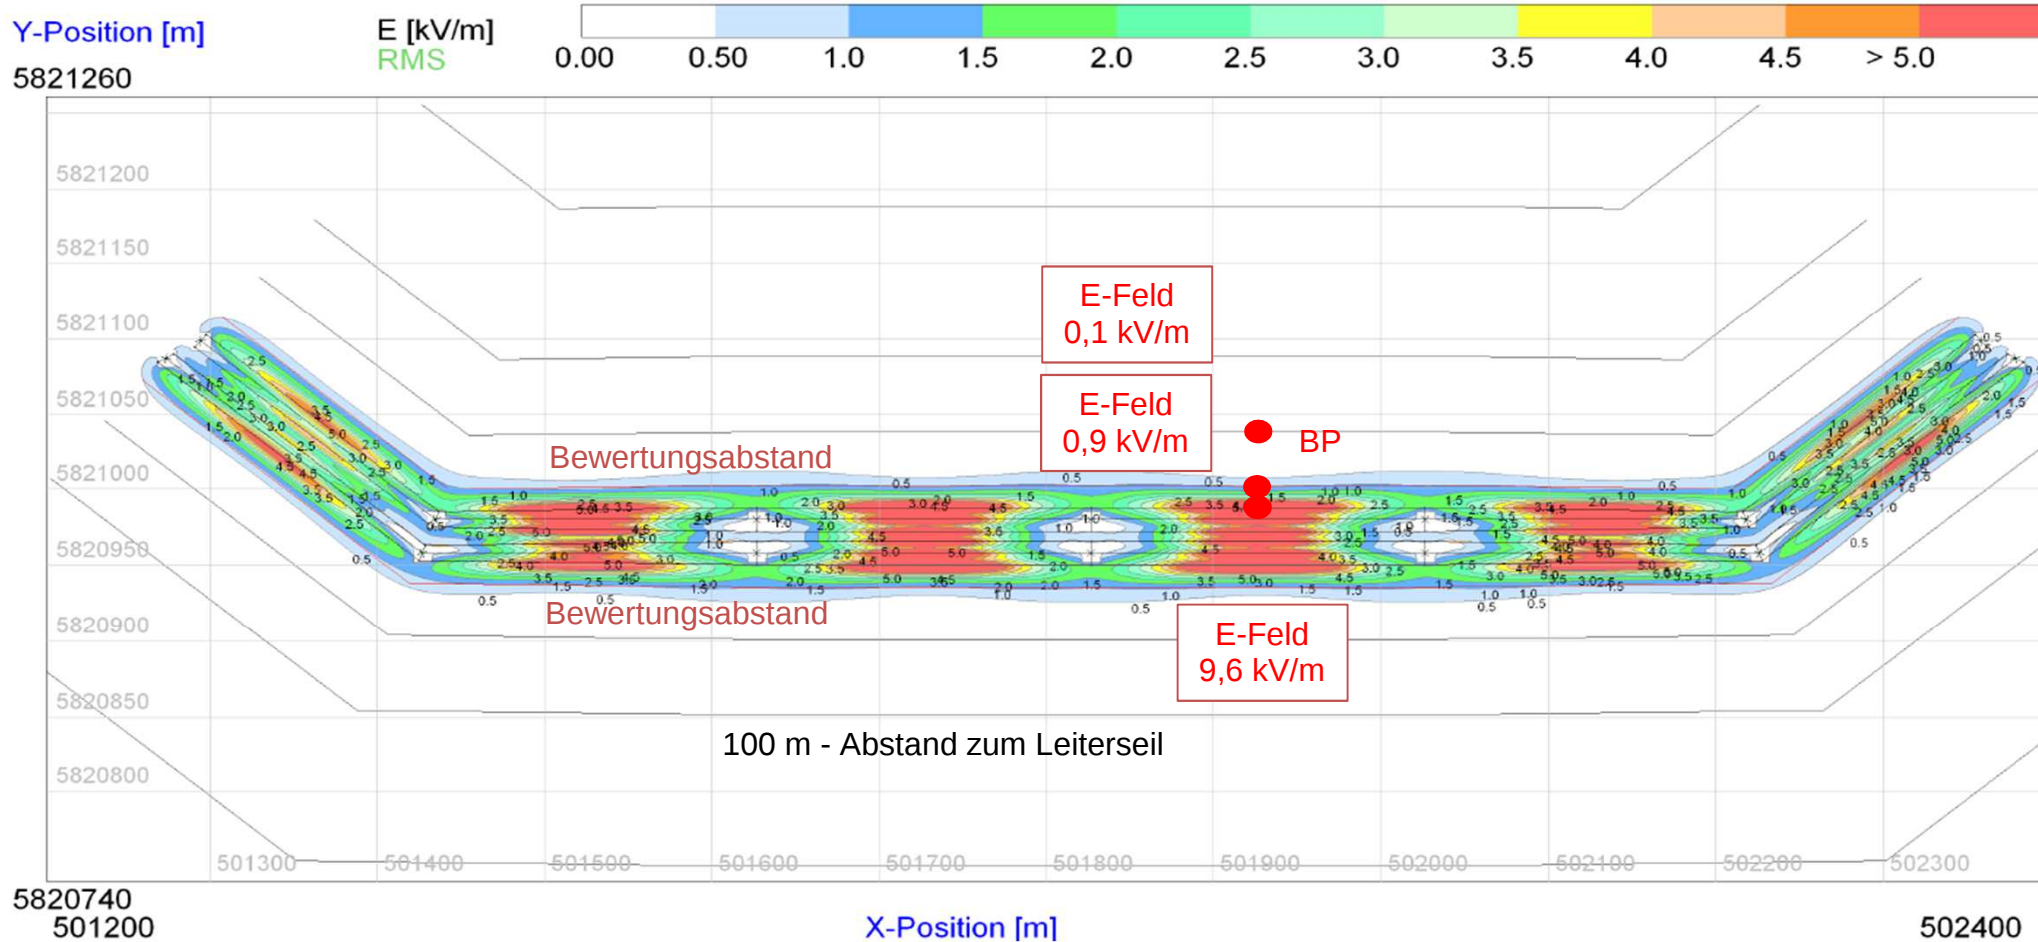

Anhang 2

Projekt/Vorhaben: 380-kV-Leitung Stade-Landesbergen, Abschnitt 7: Steyerberg-Landesbergen, LH-10-3039

magnetische Flussdichte
220-kV-Provisorium
Immissionsberechnung unter der Leitung und am Bezugspunkt (BP)

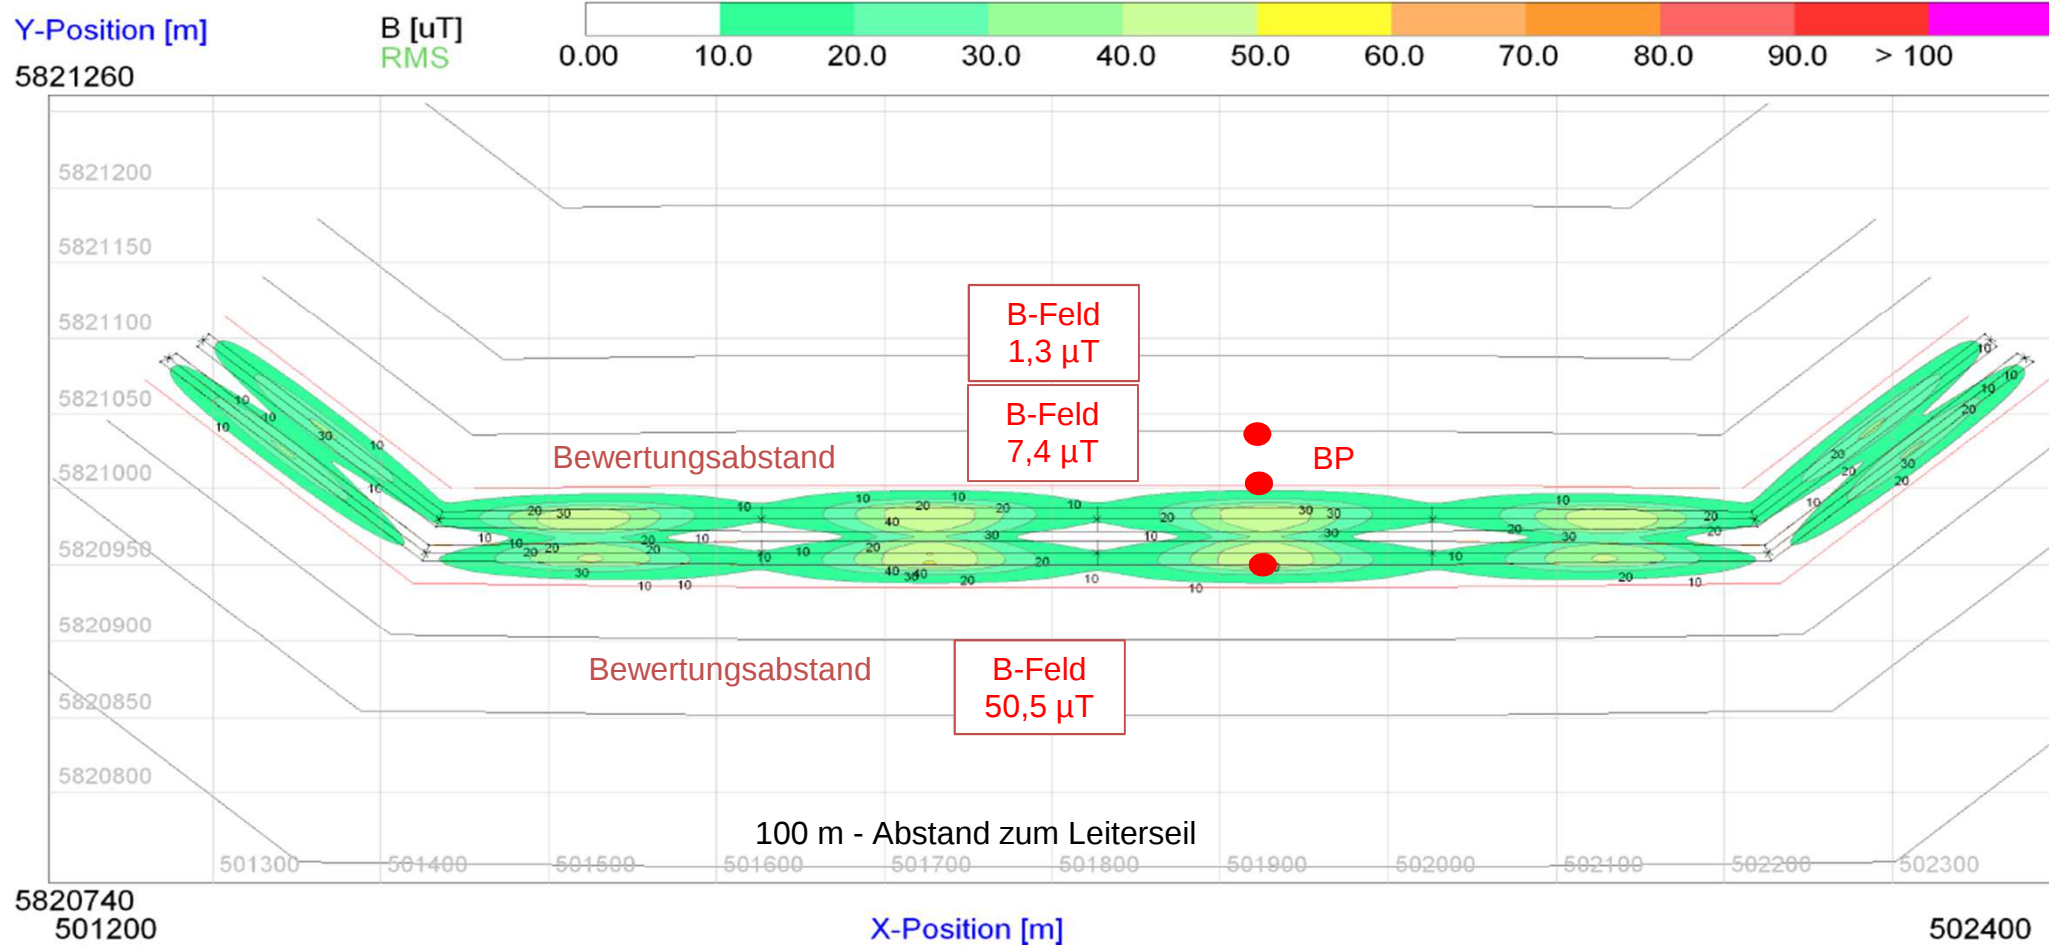

Anhang 2

Projekt/Vorhaben: 380-kV-Leitung Stade-Landesbergen, Abschnitt 7: Steyerberg-Landesbergen, LH-10-3039

Schallpegel
220-kV-Provisorium
Immissionsberechnung an dem Bezugspunkt (BP)

