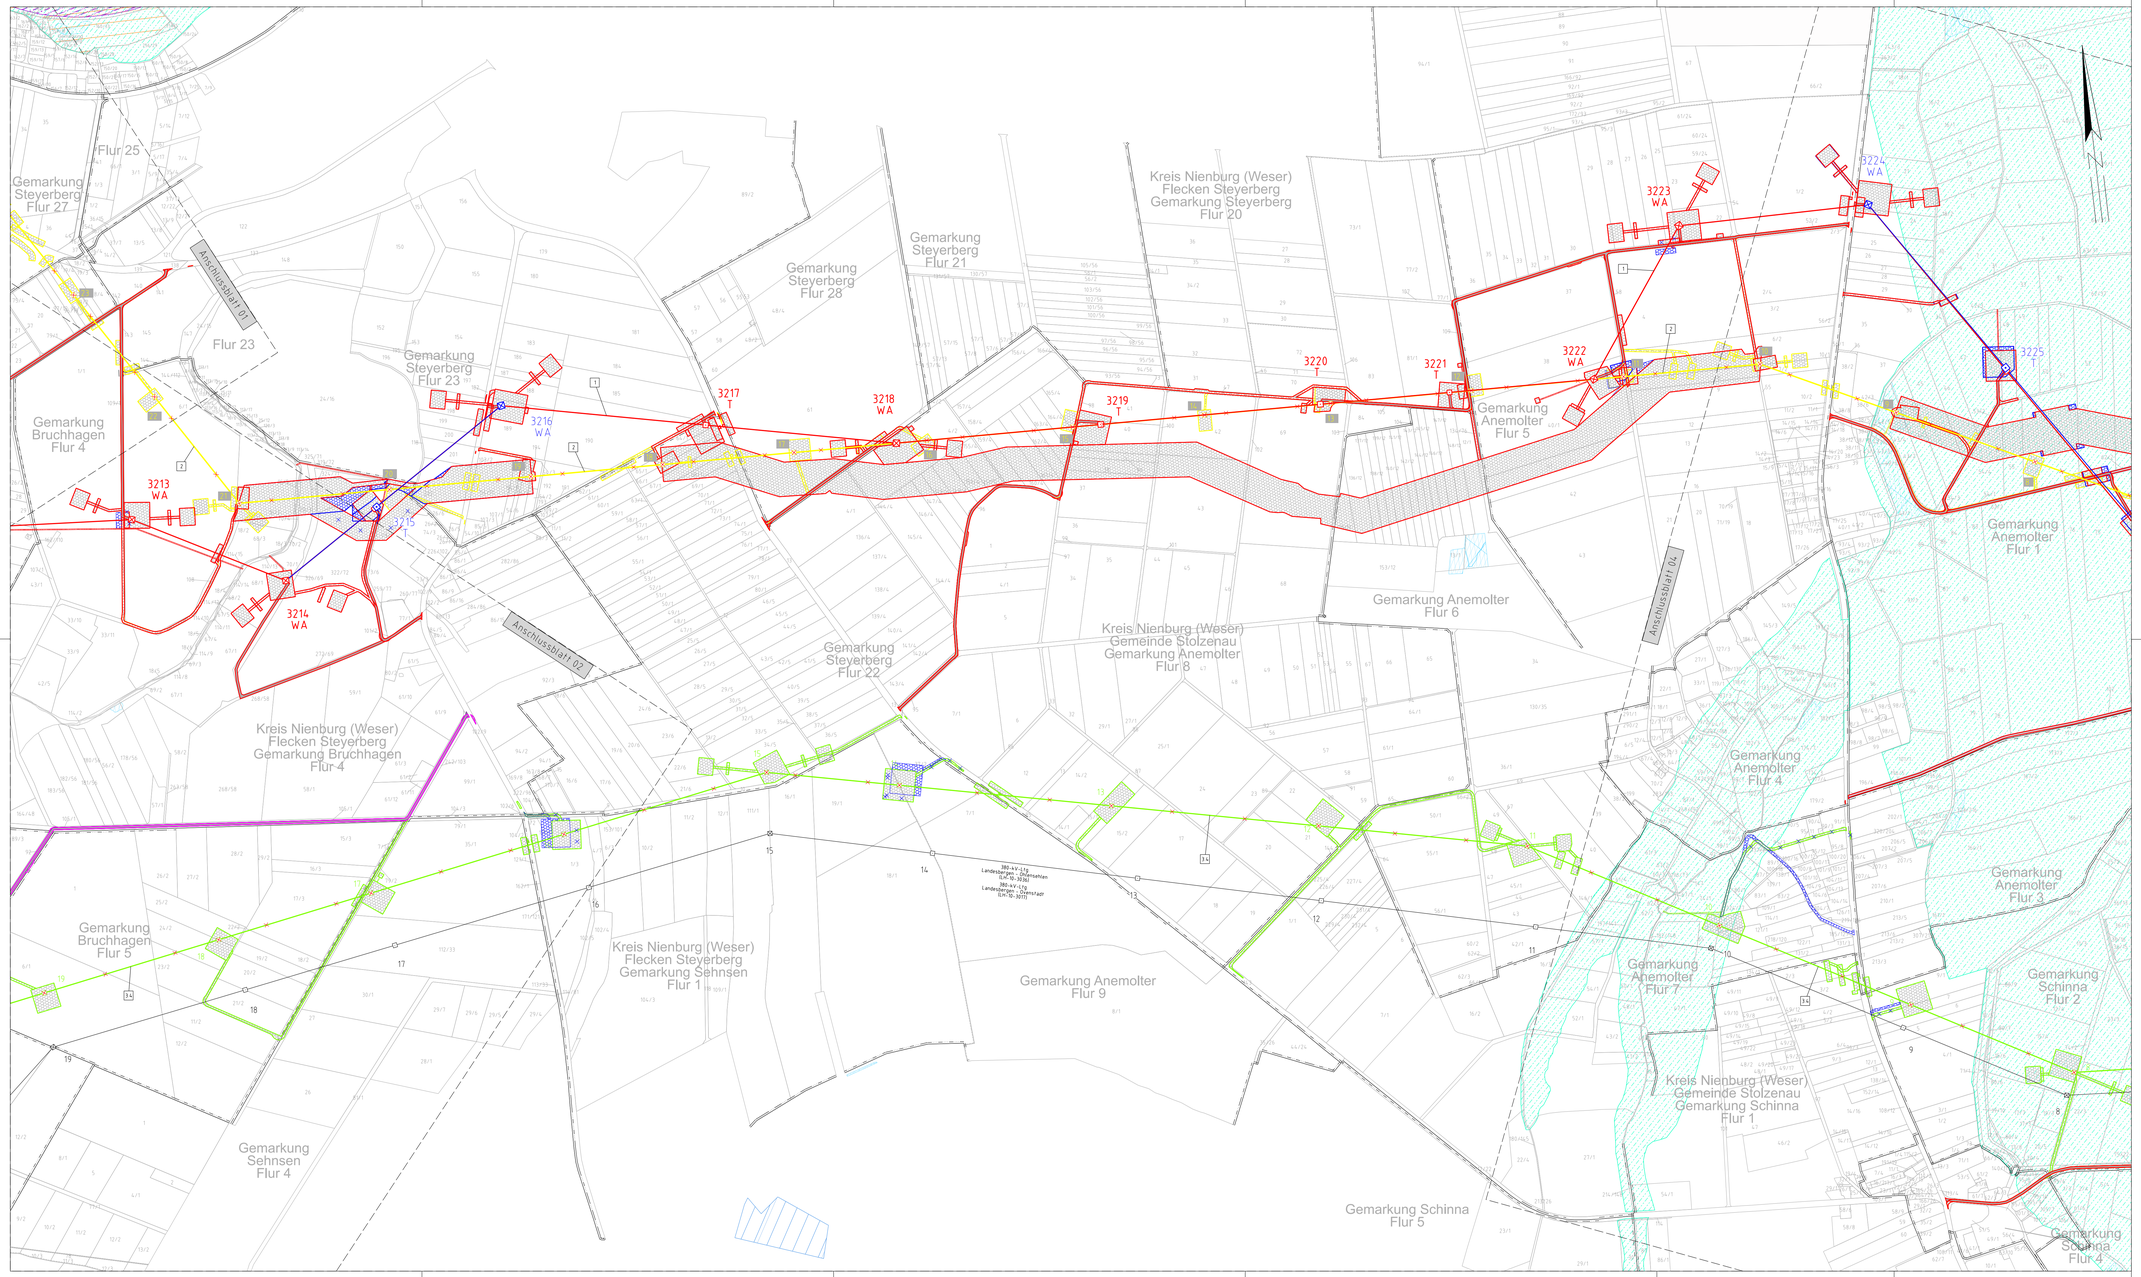

Deckblatt 1

TENNET

Anlage 1
Anhang 1
Blatt 03 / 04

380-kV-Leitung
LH-10-3039
Abschnitt 7: Steyerberg - Landesbergen

Stade - Landesbergen
Wegenutzungsplan

Mast Nr. 3213 - Mast Nr. 3225

Legende:

Hochspannungsfreileitung
Raum Steyerberg - Landesbergen

Mastnummer
Masttyp

Zuwegung
Zuwegung Neubau dauerhaft

Arbeitsfläche
Rückbauleitung
Trassenachse

Neubauleitung: LH-10-3039
LH-10-3003 Verlegung
LH-10-3003 Durchverbindung

Rückbauleitung: LH-10-3003 Verlegung
LH-10-3003 Durchverbindung
LH-10-3017

Nachrichtliche Leitung PFA 6: LH-10-3039, LH-10-3003, LH-10-2910

Darstellung in Blau entspricht Deckblatteränderung

Grenzen:

Kreis
Stadt/Gem.
Gemarkung
Flur
Flurstück
Abspannmast
Tragmast

Schutzgebiete:

Natura 2000 - Gebiet
Landschaftsschutzgebiet
Geschützte Landschaftsbestandteile (GLB) Landschaftsrahmenplan (LRP) 1. LÄ
Geschützte Biotope
Überschwemmungsgebiet

Bauwerksnummern:

1 Neubau der 380-kV-Leitung Stade - Landesbergen LH-10-3039, Teilnetz 1 TSO GmbH
B 220 / 380kV, 380kV LWL Landesbergen

2 Rückbau der 220-kV-Leitung Landesbergen - Sottrum LH-10-2910, Teilnetz 1 TSO GmbH
380 Kraftwerk Robert Frank / W 33

3.1 Umbau der 380-kV-Leitung Landesbergen - Sottrum LH-10-3003, Teilnetz 1 TSO GmbH
B 276 / W 276 km 8 Umbau der Durchverbindung









Quelle: Auszug aus den Geobasisdaten des Landesamtes für Geoinformation und Landesvermessung Niedersachsen, © 2018 LGLN

Planfeststellungsunterlage

Aufgestellt:
Bayreuth, 01.11.2019

i.V. ..... i.V. .....

Firma: impi GmbH, Bürmannfeldhof 10, 44379 Dortmund

Maßstab: 1 : 5000
Einheit: Meter

	Datum	Name
Bearb.	14.10.2019	Schwabe
Gepr.	21.10.2019	Gläder
Norm	DIN EN 50341:2016-04	
Org.-Einheit		

Zust.	Änderung	Datum	Name	Unspr.:
1	Deckblatt 1	15.11.2021	TS	

Setzungsgemäß ausgelegen in der Zeit
vom .....
bis .....
Zeit und Ort der Auslegung sind vor Auslegung ortsüblich bekannt gemacht worden.
Gemeinde: .....
Dienstsiegel / Unterschrift .....
Planfeststellungsbehörde