


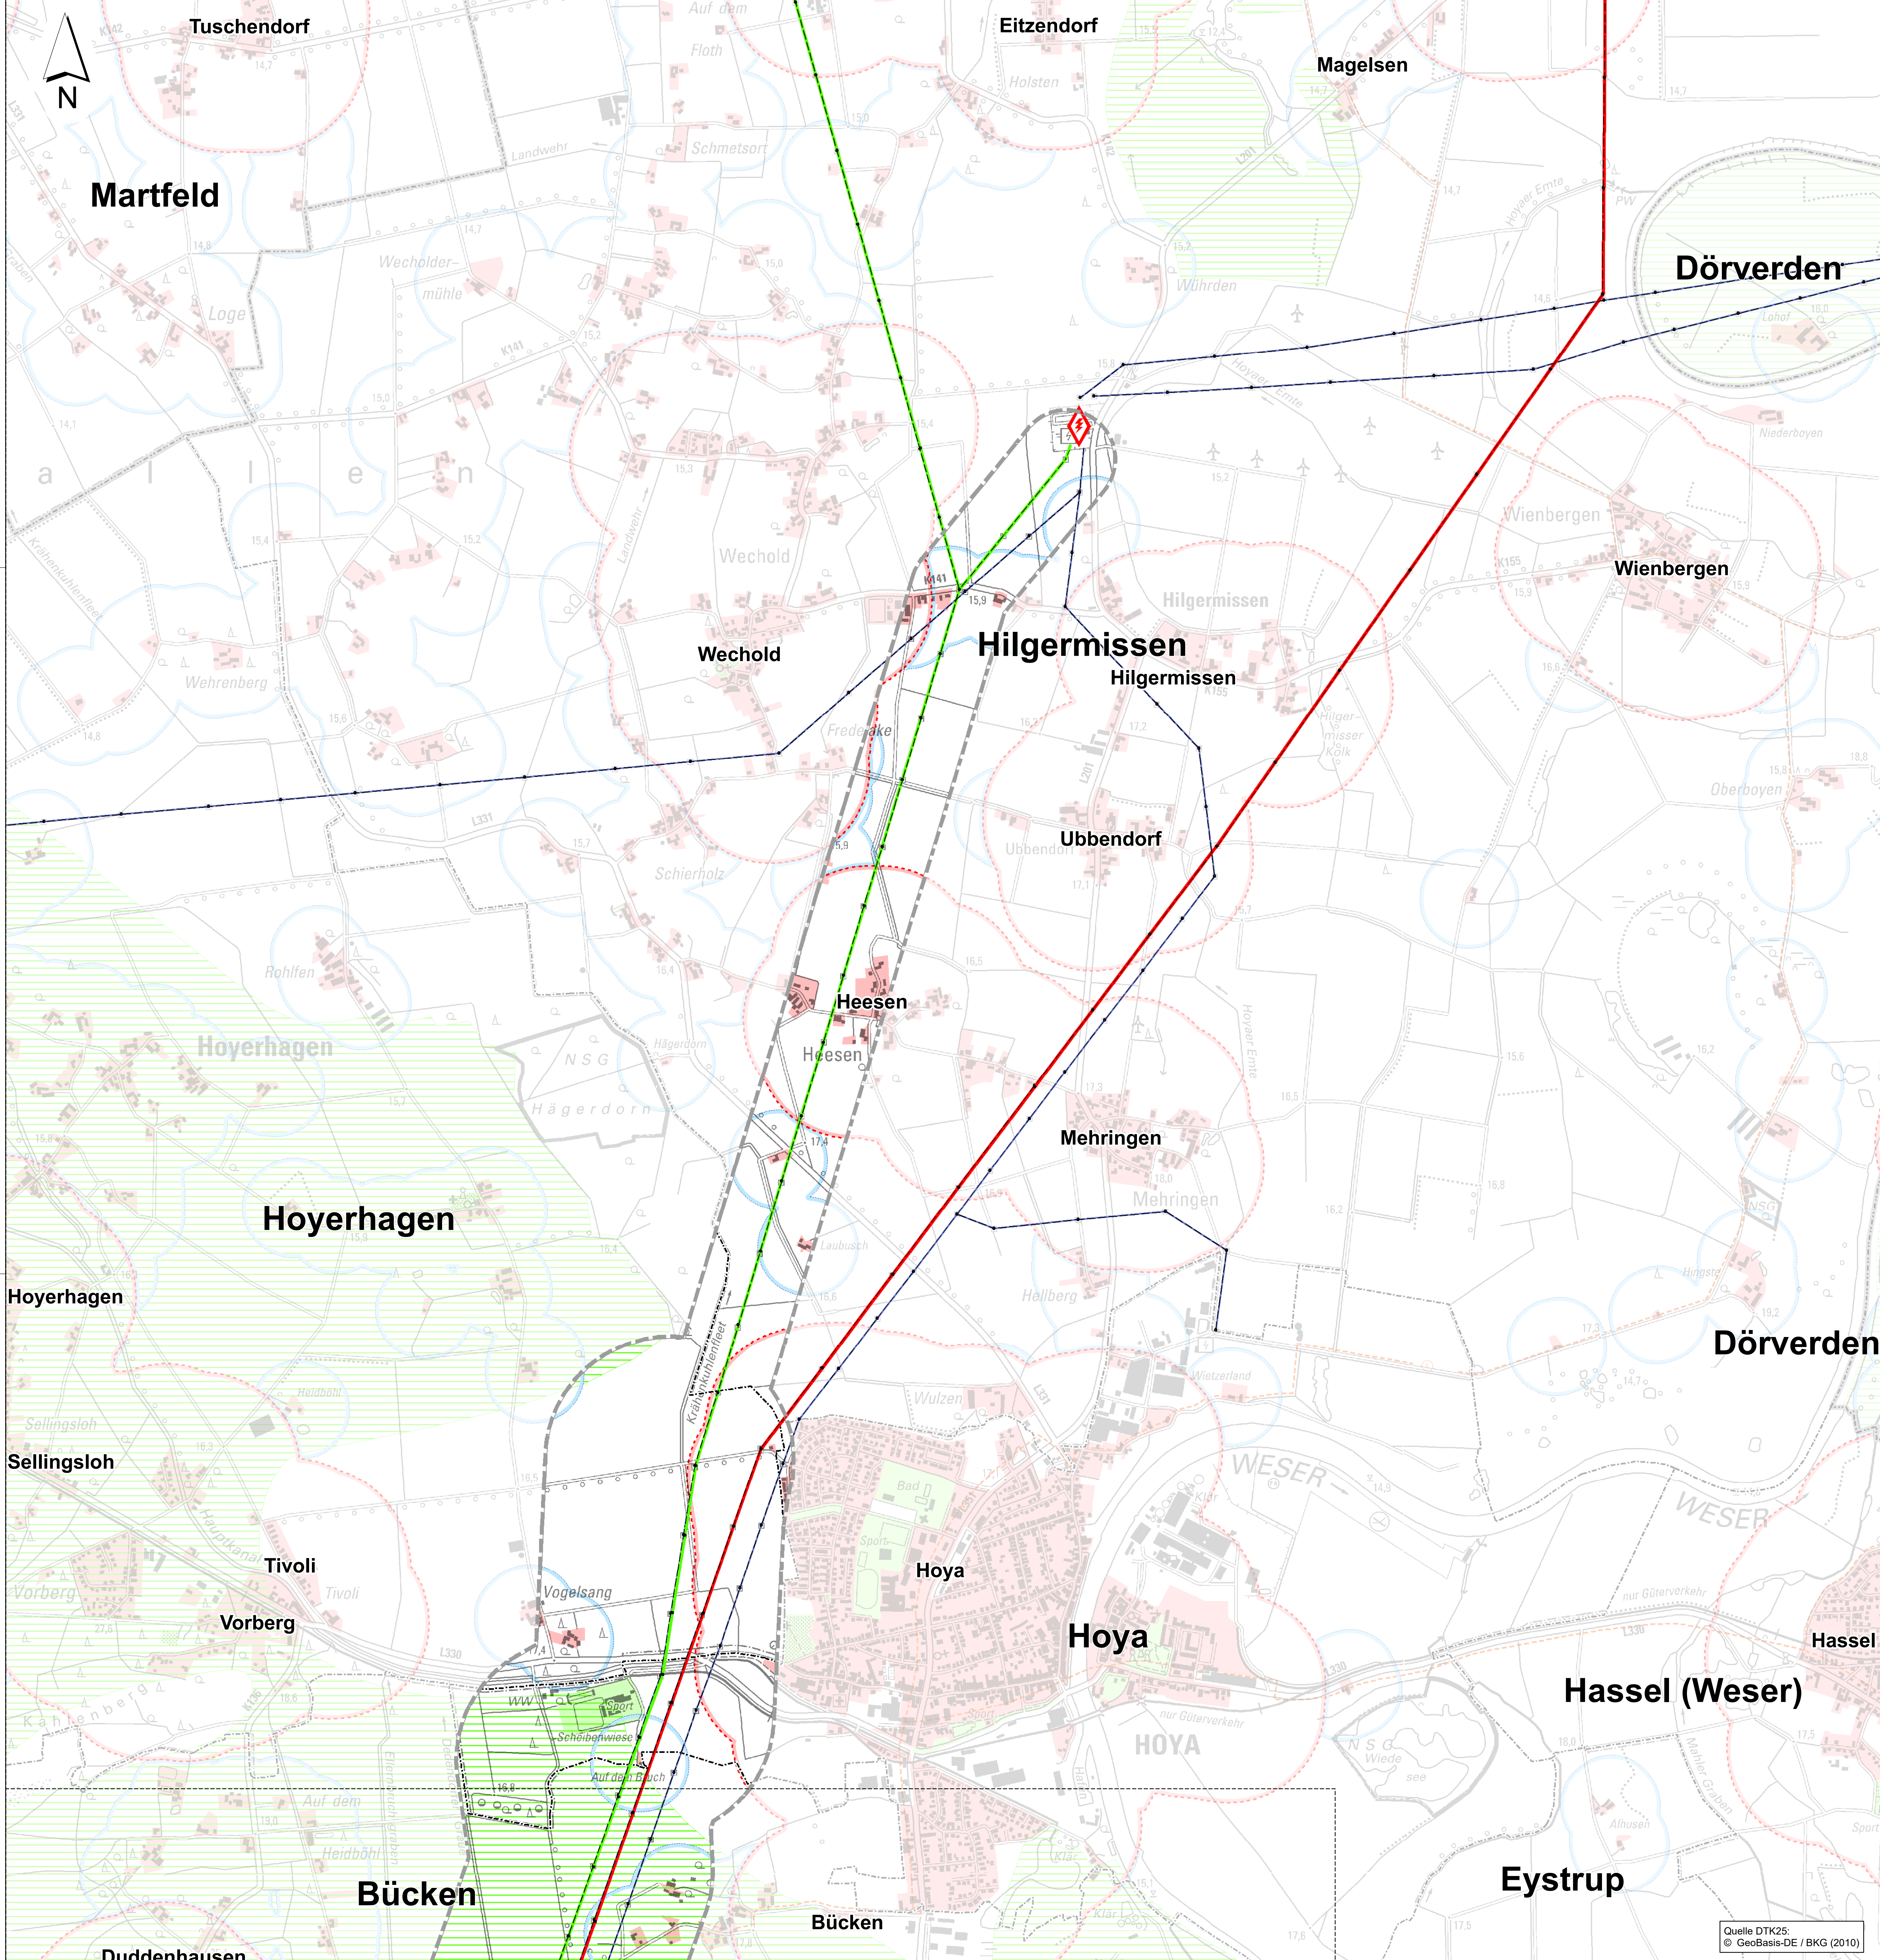

Legende

- Wohnfunktion**
- Vorhandenes Wohnsiedlungsgebiet⁽¹⁾
 - 400-m-Abstandspuffer zu den Wohngebäuden im Innenbereich gem. Abschnitt 4.2 Ziff. 07 Satz 6-8 des LROP 2017
 - 200-m-Abstandspuffer zu den Wohngebäuden im Außenbereich gem. Abschnitt 4.2 Ziff. 07 Satz 13 des LROP 2017

- Freizeit- und Erholungsfunktion**
- Siedlungsfreifläche⁽¹⁾
 - Vorranggebiet Erholung⁽²⁾
R=Für ruhige Erholung in Natur und Landschaft
 - Vorbehalts- / Vorsorgegebiet Erholung^(2,3)
 - Regional bedeutsame Sportanlage⁽³⁾
FS=Flugsport
 - Regionalbedeutsamer Rad- und Wanderweg⁽³⁾
F = Radfahren

- Grenzen**
- Untersuchungsgebiet (Zone 2) im Planfeststellungsabschnitt 7
 - Untersuchungsgebiet (Zone 2) im Planfeststellungsabschnitt 6 (nachrichtliche Darstellung)
 - Grenze Planfeststellungsabschnitt 6 und 7
 - Abschnitt für den Rückbau der 220-kV-Leitung, der zum 7. Planfeststellungsabschnitt hinzugezogen wird
 - Landkreisgrenze⁽¹⁾
 - Gemeindegrenze⁽¹⁾

- Vorhandene Freileitungen**
- Bestandsleitung 220 kV (Stade-Landesbergen)
 - Bestandsleitung 380 kV (Dollern-Landesbergen)
 - Sonstige Freileitung (110 kV, 220 kV, 380 kV)⁽¹⁾
 - Umspannwerk

- Geplantes Vorhaben**
- 380-kV-Leitung mit Maststandort und Schutzstreifen
 - Rückbau von Bestandsleitungen
 - Arbeitsflächen und temporäre Zuwegungen

- Deckblatt 1**
- Geänderte 380-kV-Leitung mit Maststandort und Schutzstreifen
 - Geänderte Arbeitsflächen und temporäre Zuwegungen

- Kartenlayout**
- Rahmenlinie des Anschlussblattes


Datenquellen:

(1) LGLN - LANDESAMT FÜR GEOINFORMATION UND LANDENTWICKLUNG NIEDERSACHSEN (2011): Digitales Landschaftsmodell 1:25 000 (Basis-DLM), bearbeitet von Sweco

(2) LANDKREIS DIEPHOLZ (2016): Regionales Raumordnungsprogramm (RRÖP) des Landkreises Diepholz

(3) LANDKREIS NIENBURG / WESER (2003): Regionales Raumordnungsprogramm (RRÖP) des Landkreises Nienburg

(4) LANDKREIS VERDEN (2016): Entwurf der Neuaufstellung des (RRÖP) des Landkreises Verden

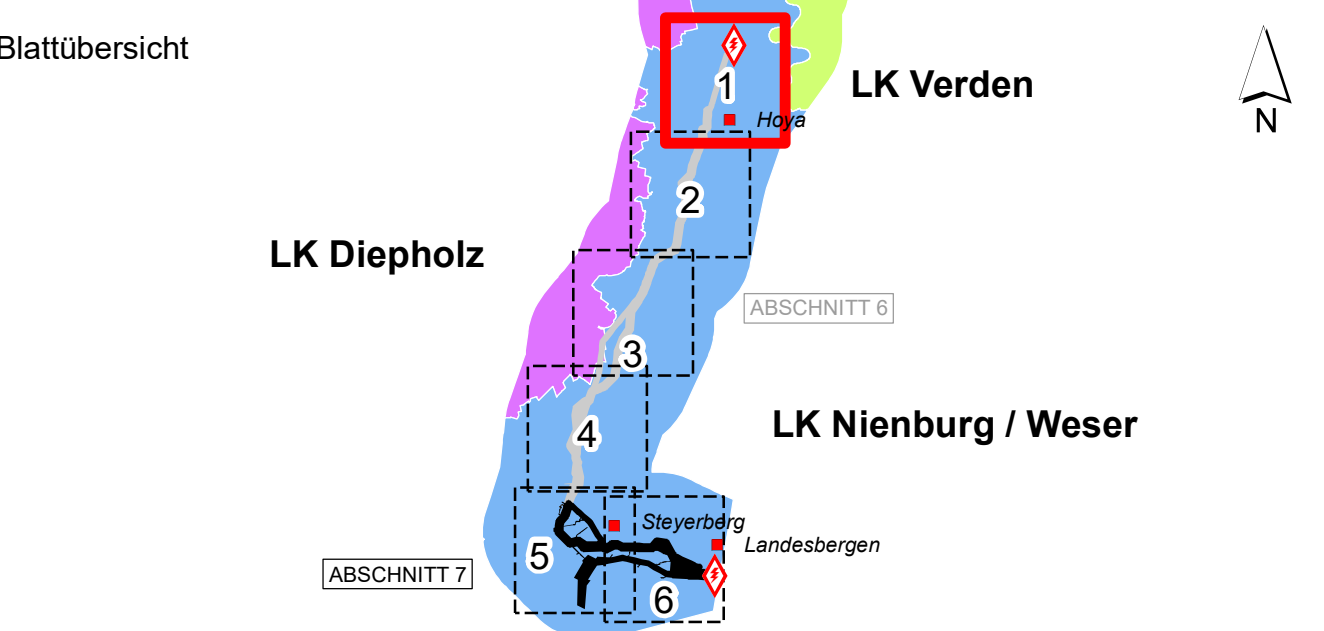

f				
e				
d				
c				
b				
a	28.02.2022	LAG	MST	Deckblatt 1
Datum	gez.	gepr.	Änderung	

Auftraggeber: **tennet** Taking power further

TenneT TSO GmbH
Bernecker Straße 70
95448 Bayreuth

Projekt: 380-kV-Leitung Stade – Landesbergen
BBPL-Projekt Nr. 7 / NEP-Maßnahme 73
Abschnitte 6 und 7: Hoya - Steyerberg und Steyerberg - Landesbergen, LH-10-3039

Zeichnungsinhalt: Umweltstudie zum Planfeststellungsverfahren
Schutzgut Mensch

Datum	Name	Kennzeichnung	Maßstab: 1:10000
PL 01.03.2022	Siebert	Projekt-Nr. 0311-15-028	1:10000
gez. 01.03.2022	AHL	Datei-Name Mensch.mxd	Karte: 1
gepr. 01.03.2022	MST	Ploteinstellung	Blätter: 6
Blattgröße: DIN A0 118,9 x 84,1			Blatt-Nr.: 1


Sweco GmbH
Postfach 34 79 17
28339 Bremen
Karl-Friedrich-Braun-Str. 9
28359 Bremen

Telefon +49 0421 2032-6
Telefax +49 0421 2032-747

Planungs-Gemeinschaft GbR
Dipl.-Ing. Ruth Peschke-Hawtree
Landschaftsarchitekten
Helmstedter Straße 55A
38126 Braunschweig
Telefon 0531-707156-00
Internet www.la-reg.de

LaReG
Landschaftsplanung
Rechtsberatung
Ordnungsplanung
Dipl. Biologe
Prof. Dr. Gernar Reinholdt
Telefon 0531-707156-15
E-Mail info@la-reg.de



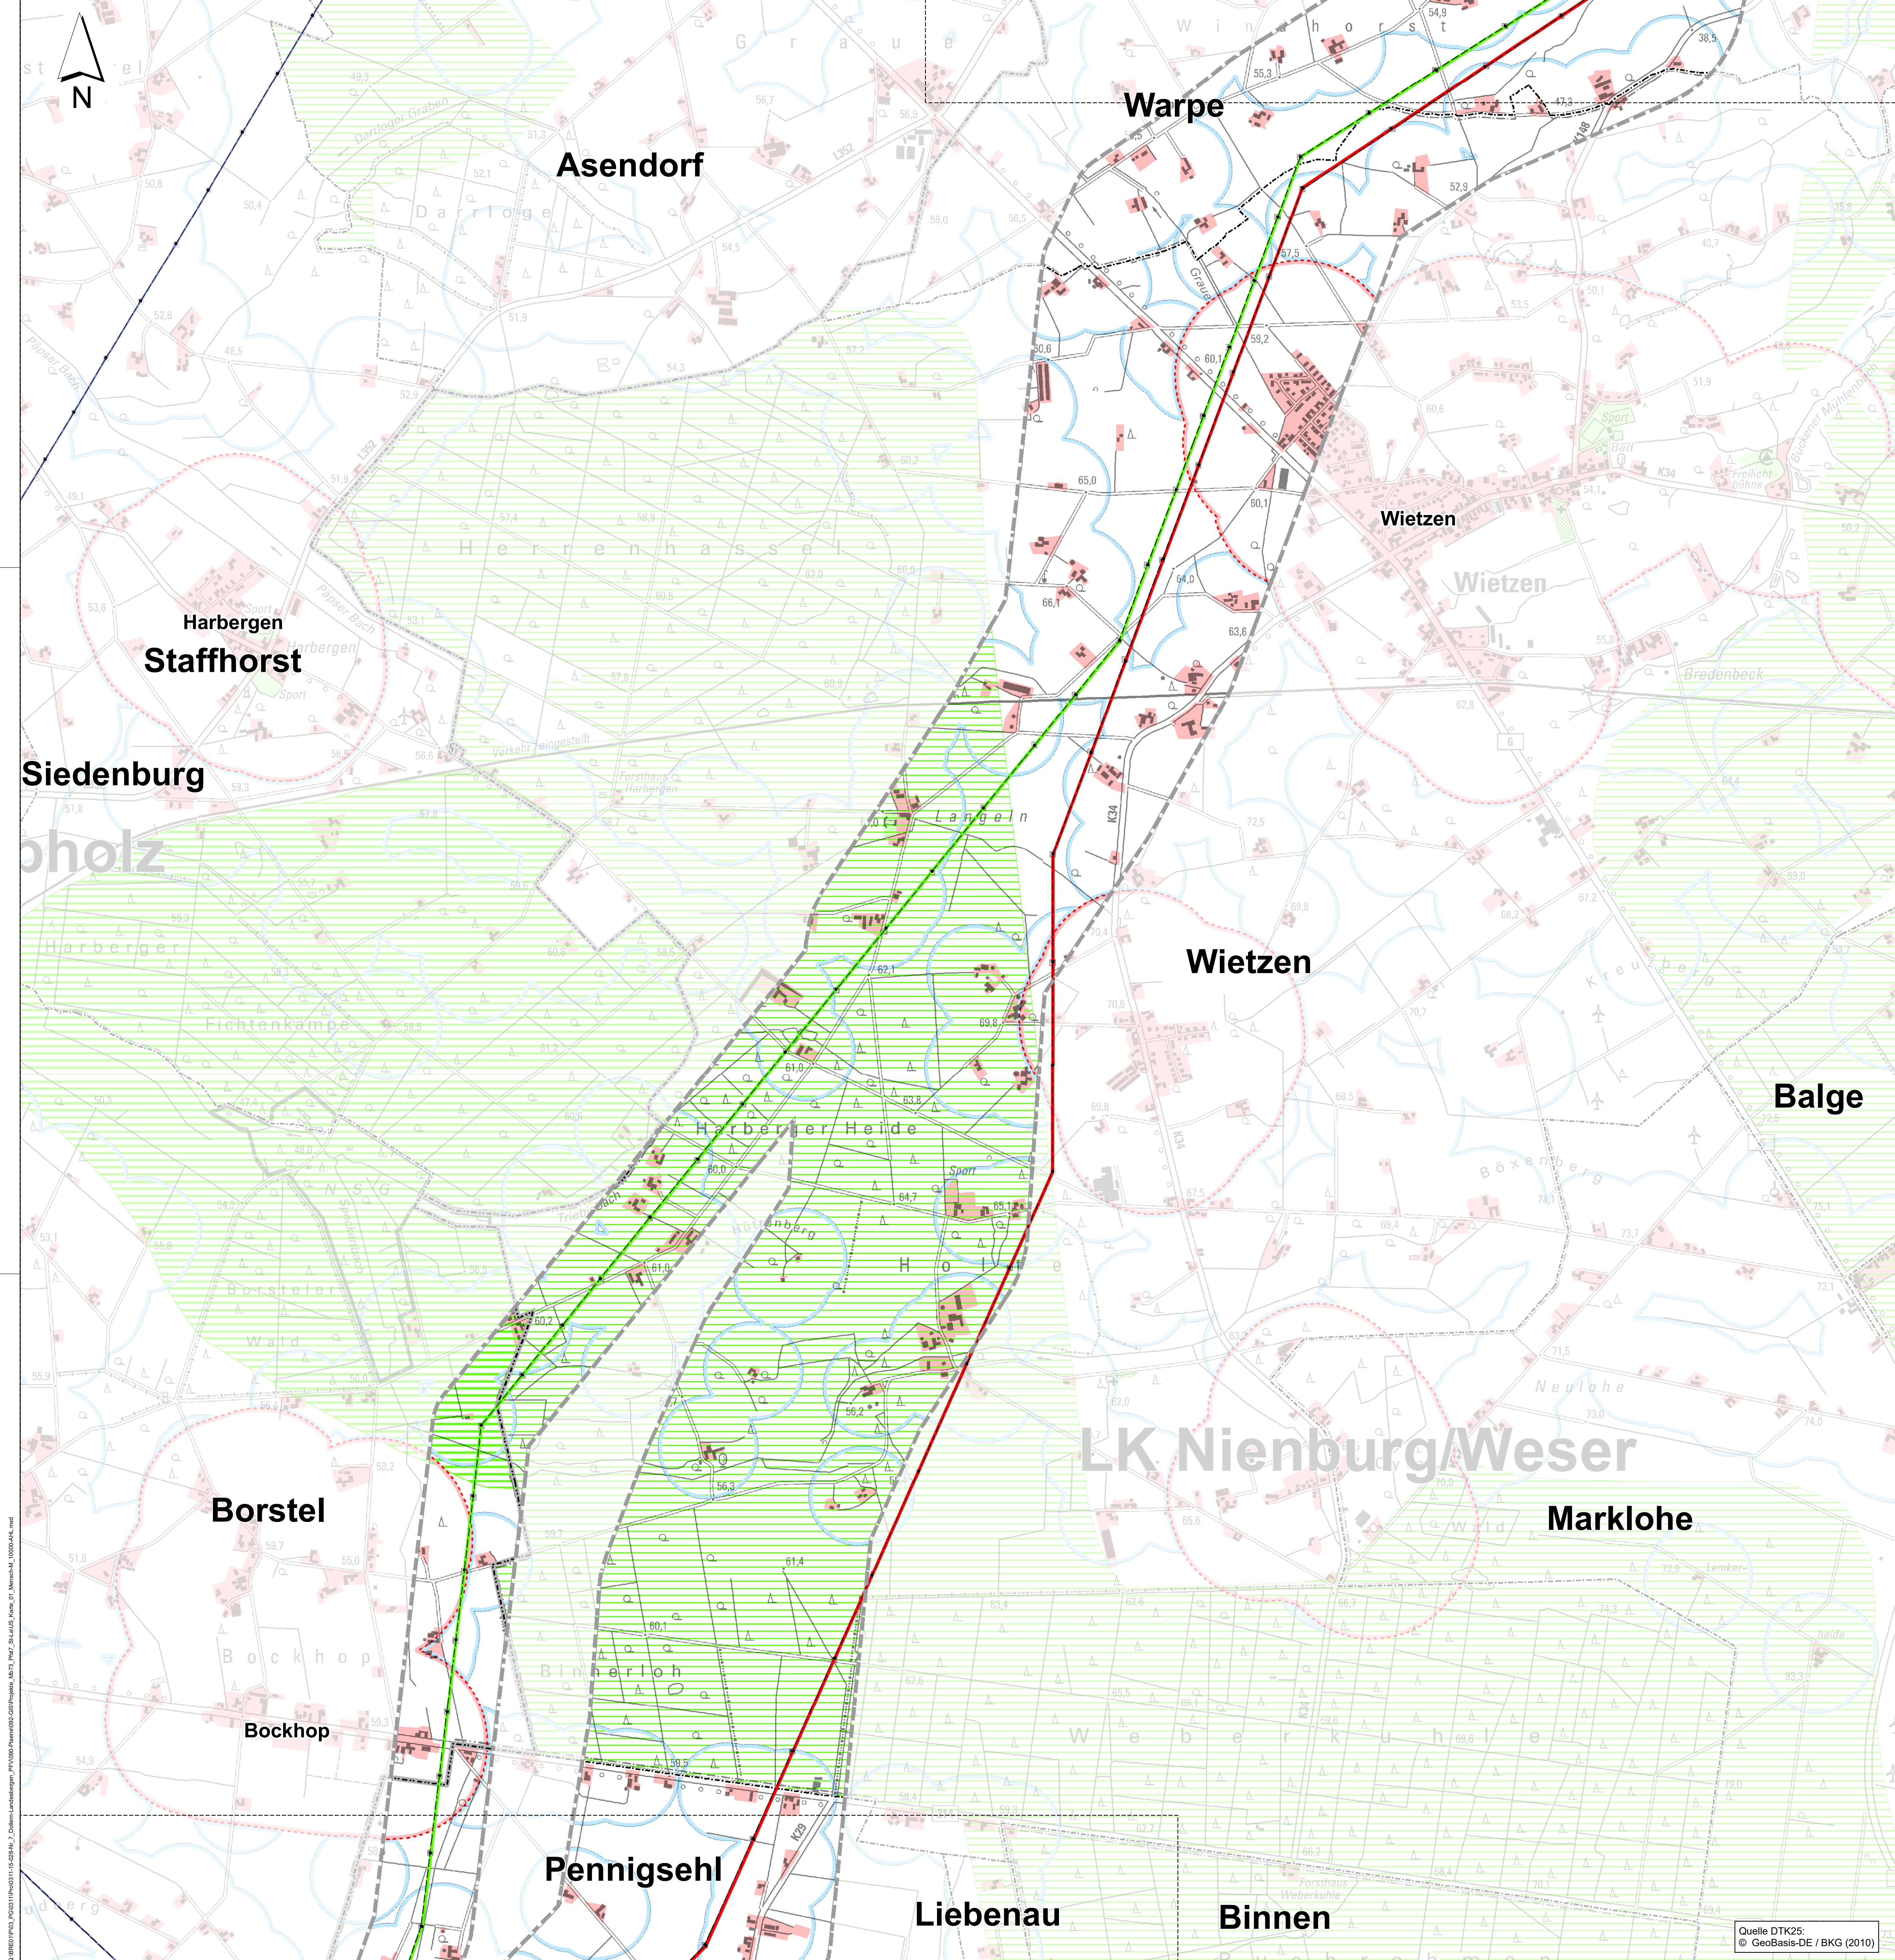

Legende

Wohnfunktion

Vorhandenes Wohnsiedlungsgebiet⁽¹⁾

400-m-Abstandspuffer zu den Wohngebäuden im Innenbereich
gem. Abschnitt 4.2 Ziff. 07 Satz 6-8 des LROP 2017

200-m-Abstandspuffer zu den Wohngebäuden im Außenbereich
gem. Abschnitt 4.2 Ziff. 07 Satz 13 des LROP 2017

Freizeit- und Erholungsfunktion

Siedlungsfreifläche⁽¹⁾

Vorranggebiet Erholung⁽²⁾
R=Für ruhige Erholung in Natur und Landschaft

Vorbehalts- / Vorsorgegebiet Erholung^(2,3)

Regional bedeutsame Sportanlage⁽³⁾
FS=Flugsport

Regionalbedeutsamer Rad- und Wanderweg⁽³⁾
F = Radfahren

Grenzen

Untersuchungsgebiet (Zone 2) im Planfeststellungsabschnitt 7

Untersuchungsgebiet (Zone 2) im Planfeststellungsabschnitt 6 (nachrichtliche Darstellung)

Grenze Planfeststellungsabschnitt 6 und 7

Abschnitt für den Rückbau der 220-kV-Leitung,
der zum 7. Planfeststellungsabschnitt hinzugezogen wird

Landkreisgrenze⁽¹⁾

Gemeindegrenze⁽¹⁾

Vorhandene Freileitungen

Bestandsleitung 220 kV (Stade-Landesbergen)

Bestandsleitung 380 kV (Dollern-Landesbergen)

Sonstige Freileitung (110 kV, 220 kV, 380 kV)⁽¹⁾

Umspannwerk

Geplantes Vorhaben

380-kV-Leitung mit Maststandort und Schutzstreifen

Rückbau von Bestandsleitungen

Arbeitsflächen und temporäre Zuwegungen

Deckblatt 1

Geänderte 380-kV-Leitung mit Maststandort und Schutzstreifen

Geänderte Arbeitsflächen und temporäre Zuwegungen

Kartenlayout

Rahmenlinie des Anschlussblattes

Datenquellen:

(1) LGLN - LANDESAMT FÜR GEOINFORMATION UND LANDENTWICKLUNG NIEDERSACHSEN (2011):
Digitales Landschaftsmodell 1:25 000 (Basis-DLM), bearbeitet von Sweco

(2) LANDKREIS DIEPHOLZ (2016):
Regionales Raumordnungsprogramm (RRÖP) des Landkreises Diepholz

(3) LANDKREIS NIEBURG / WESER (2003):
Regionales Raumordnungsprogramm (RRÖP) des Landkreises Nienburg

(4) LANDKREIS VERDEN (2016):
Entwurf der Neuauflistung des (RRÖP) des Landkreises Verden

Blattübersicht

f					
e					
d					
c					
b					
a	28.02.2022	LAG	MST	Deckblatt 1	
	Datum	gez.	gepr.	Änderung	

Auftraggeber

tennet Taking power further

TenneT TSO GmbH
Bernecker Straße 70
95448 Bayreuth

Projekt

380-kV-Leitung Stade – Landesbergen
BBPL-Projekt Nr. 7 / NEP-Maßnahme 73
Abschnitte 6 und 7: Hoya - Steyerberg und Steyerberg - Landesbergen,
LH-10-3039

Zeichnungsinhalt

Umweltstudie zum Planfeststellungsverfahren
Schutzgut Mensch

Datum	Name	Kennzeichnung	Maßstab: 1:10000
PL 01.03.2022	Siebert	Projekt-Nr. 0311-15-028	1:10000
gez. 01.03.2022	AHL	Datei-Name Mensch.mxd	Karte: 1
gepr. 01.03.2022	MST	Ploteinstellung	Blätter: 6

Blattgröße: DIN A0 118,9 x 84,1

Blatt-Nr.: 3


SWECO

Planungs-
Gemeinschaft GbR
Dipl.-Ing. Ruth Peschik-Hawtree
Landesplaner
Heimstedter Straße 55A
38126 Braunschweig
Telefon 0531-707156-00
Internet www.la-reg.de

LaReG
Landschaftsplanung
Reinhold
Prof. Dr. Gernar Reinhold
Dipl. Biologe
38126 Braunschweig
Telefon 0531-707156-15
E-Mail info@la-reg.de

C:\BSP\PL03_P0001\PL0001\15-028\K2_7_Daten\Landesberg_Planfeststg\GPR\Planfeststg_MST_PDF_28.02.2022_Karte_01_MenschenL_10000.dwg

Quelle DTK25:
© GeoBasis-DE / BKG (2010)

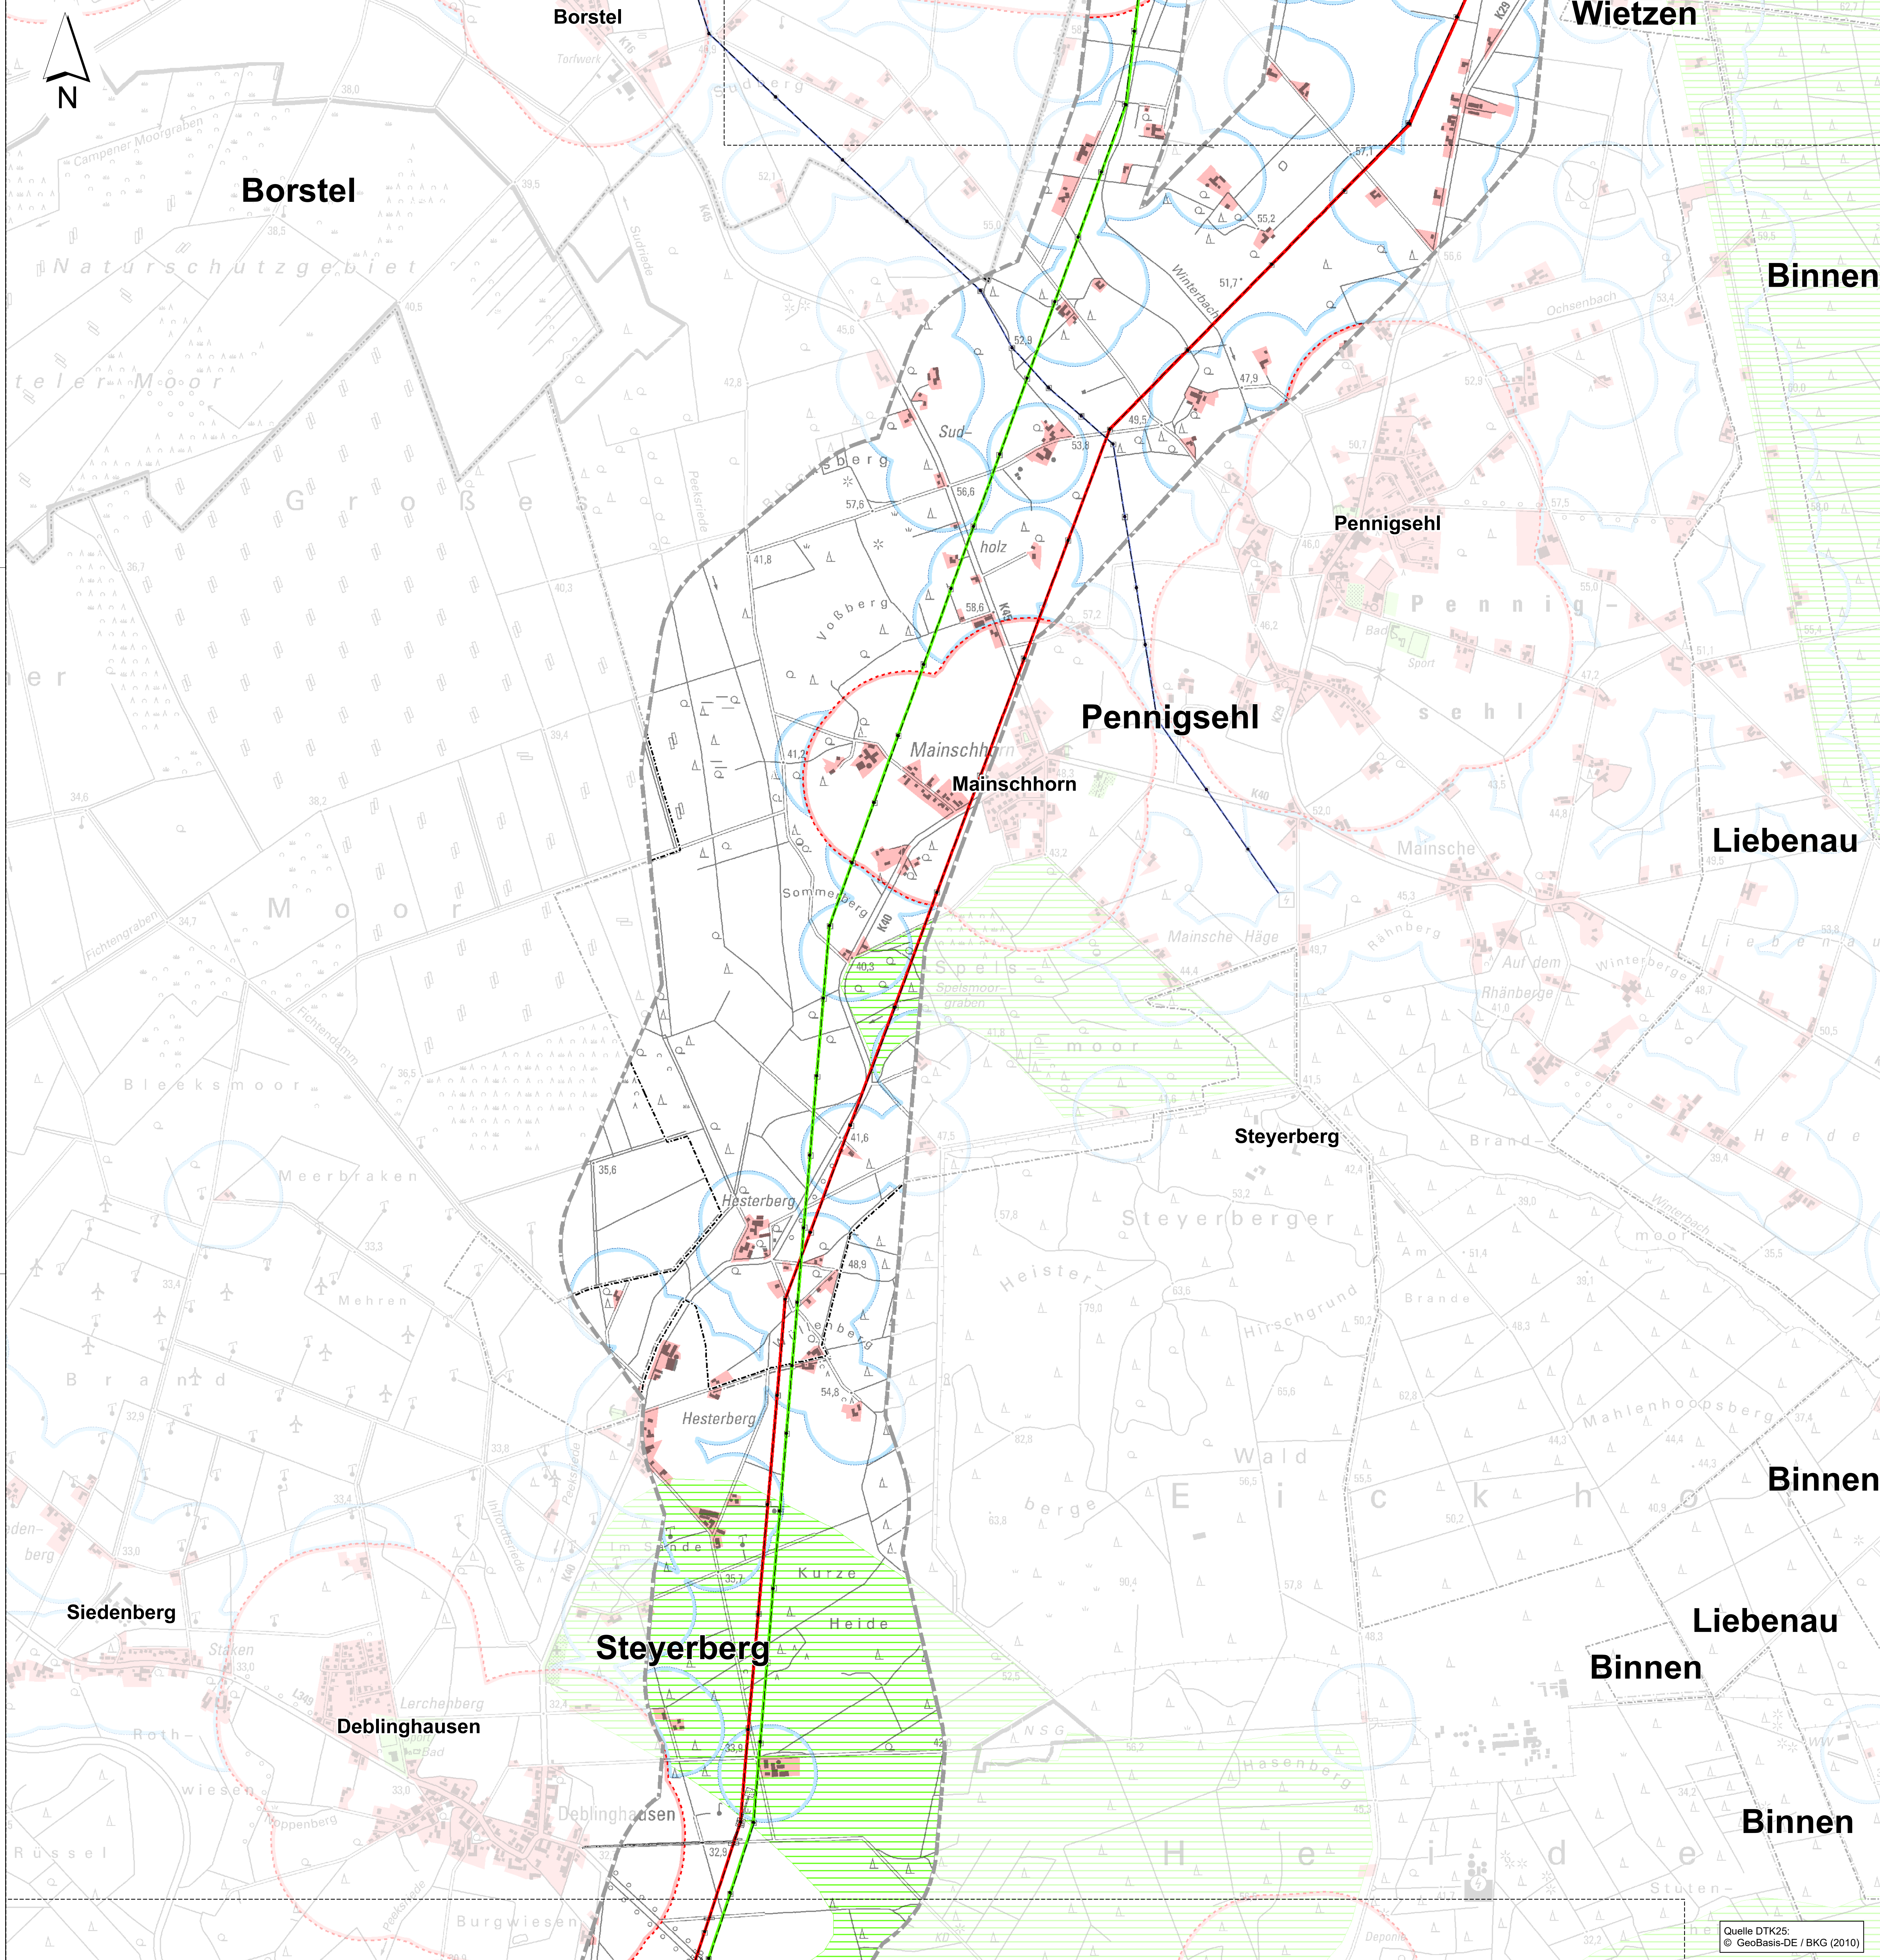

Legende

Wohnfunktion

- Vorhandenes Wohnsiedlungsgebiet⁽¹⁾
- 400-m-Abstandspuffer zu den Wohngebäuden im Innenbereich gem. Abschnitt 4.2 Ziff. 07 Satz 6-8 des LROP 2017
- 200-m-Abstandspuffer zu den Wohngebäuden im Außenbereich gem. Abschnitt 4.2 Ziff. 07 Satz 13 des LROP 2017

Freizeit- und Erholungsfunktion

- Siedlungsfreifläche⁽¹⁾
- Vorranggebiet Erholung⁽²⁾
R=Für ruhige Erholung in Natur und Landschaft
- Vorbehalts- / Vorsorgegebiet Erholung^(2,3)
- Regional bedeutsame Sportanlage⁽³⁾
FS=Flugsport
- Regionalbedeutsamer Rad- und Wanderweg⁽³⁾
F = Radfahren

Grenzen

- Untersuchungsgebiet (Zone 2) im Planfeststellungsabschnitt 7
- Untersuchungsgebiet (Zone 2) im Planfeststellungsabschnitt 6 (nachrichtliche Darstellung)
- Grenze Planfeststellungsabschnitt 6 und 7
- Abchnitt für den Rückbau der 220-kV-Leitung, der zum 7. Planfeststellungsabschnitt hinzugezogen wird
- Landkreisgrenze⁽¹⁾
- Gemeindegrenze⁽¹⁾

Vorhandene Freileitungen

- Bestandsleitung 220 kV (Stade-Landesbergen)
- Bestandsleitung 380 kV (Dollern-Landesbergen)
- Sonstige Freileitung (110 kV, 220 kV, 380 kV)⁽¹⁾
- Umspannwerk

Geplantes Vorhaben

- 380-kV-Leitung mit Maststandort und Schutzstreifen
- Rückbau von Bestandsleitungen
- Arbeitsflächen und temporäre Zuwegungen

Deckblatt 1


- Geänderte 380-kV-Leitung mit Maststandort und Schutzstreifen
- Geänderte Arbeitsflächen und temporäre Zuwegungen

Kartenlayout

- Rahmenlinie des Anschlussblattes

Datenquellen:

- (1) LGLN - LANDESAMT FÜR GEOINFORMATION UND LANDENTWICKLUNG NIEDERSACHSEN (2011): Digitales Landschaftsmodell 1:25 000 (Basis-DLM), bearbeitet von Sweco
- (2) LANDKREIS DIEPHOLZ (2016): Regionales Raumordnungsprogramm (RRÖP) des Landkreises Diepholz
- (3) LANDKREIS NIEBURG / WESER (2023): Regionales Raumordnungsprogramm (RRÖP) des Landkreises Nienburg
- (4) LANDKREIS VERDEN (2016): Entwurf der Neuauflistung des (RRÖP) des Landkreises Verden

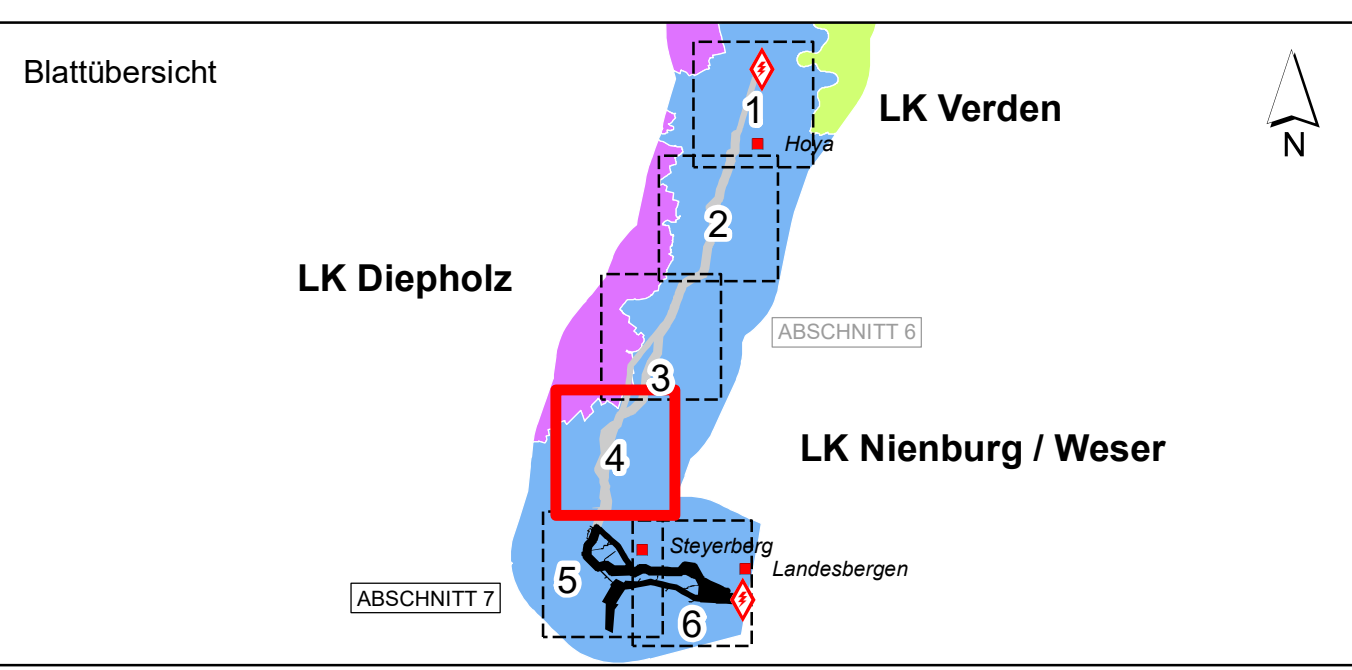

f				
e				
d				
c				
b				
a	28.02.2022	LAG	MST	Deckblatt 1
Datum	gez.	gepr.	Änderung	

Auftraggeber: **tennet** Taking power further
TenneT TSO GmbH
Bernecker Straße 70
95448 Bayreuth

Projekt: 380-kV-Leitung Stade – Landesbergen
BBPL-Projekt Nr. 7 / NEP-Maßnahme 73
Abschnitte 6 und 7: Hoya - Steyerberg und Steyerberg - Landesbergen, LH-10-3039

Zeichnungsinhalt: Umweltstudie zum Planfeststellungsverfahren
Schutzgut Mensch


Datum	Name	Kennzeichnung	Maßstab: 1:10000
PL 01.03.2022	Siebert	Projekt-Nr. 0311-15-028	1:10000
gez. 01.03.2022	AHL	Datei-Name Mensch.mxd	Karte: 1
gepr. 01.03.2022	MST	Ploteinstellung	Blätter: 6
Blattgröße: DIN A0 118,9 x 84,1			Blatt-Nr.: 4

SWECO Sweco GmbH
Postfach 34 79 17
28339 Bremen
Karl-Friedrich-Braun-Str. 9
28359 Bremen
Telefon +49 0421 2032-6
Telefax +49 0421 2032-7417

Planungs-Gemeinschaft GbR **LaReG** Landschaftsplanung
Dipl.-Ing. Ruth Peschke-Hawtree Prof. Dr. Gernar Reinhold
Landesarchitekten
Helmstedter Straße 55A 38126 Braunschweig
Telefon 0531-707156-0 Telefax 0531-707156-15
Internet www.lareg.de E-Mail info@lareg.de

D:\BSP\F03_P0311\0311-15-028\K2_7_Daten\Landesbergm_27\0311-15-028\PlanfeststG03\Planfestst_MST_Z_PDF_Zu_Land_Karte_01_Maincard_L0000\KML_Land

Quelle DTK25:
© GeoBasis-DE / BKG (2010)

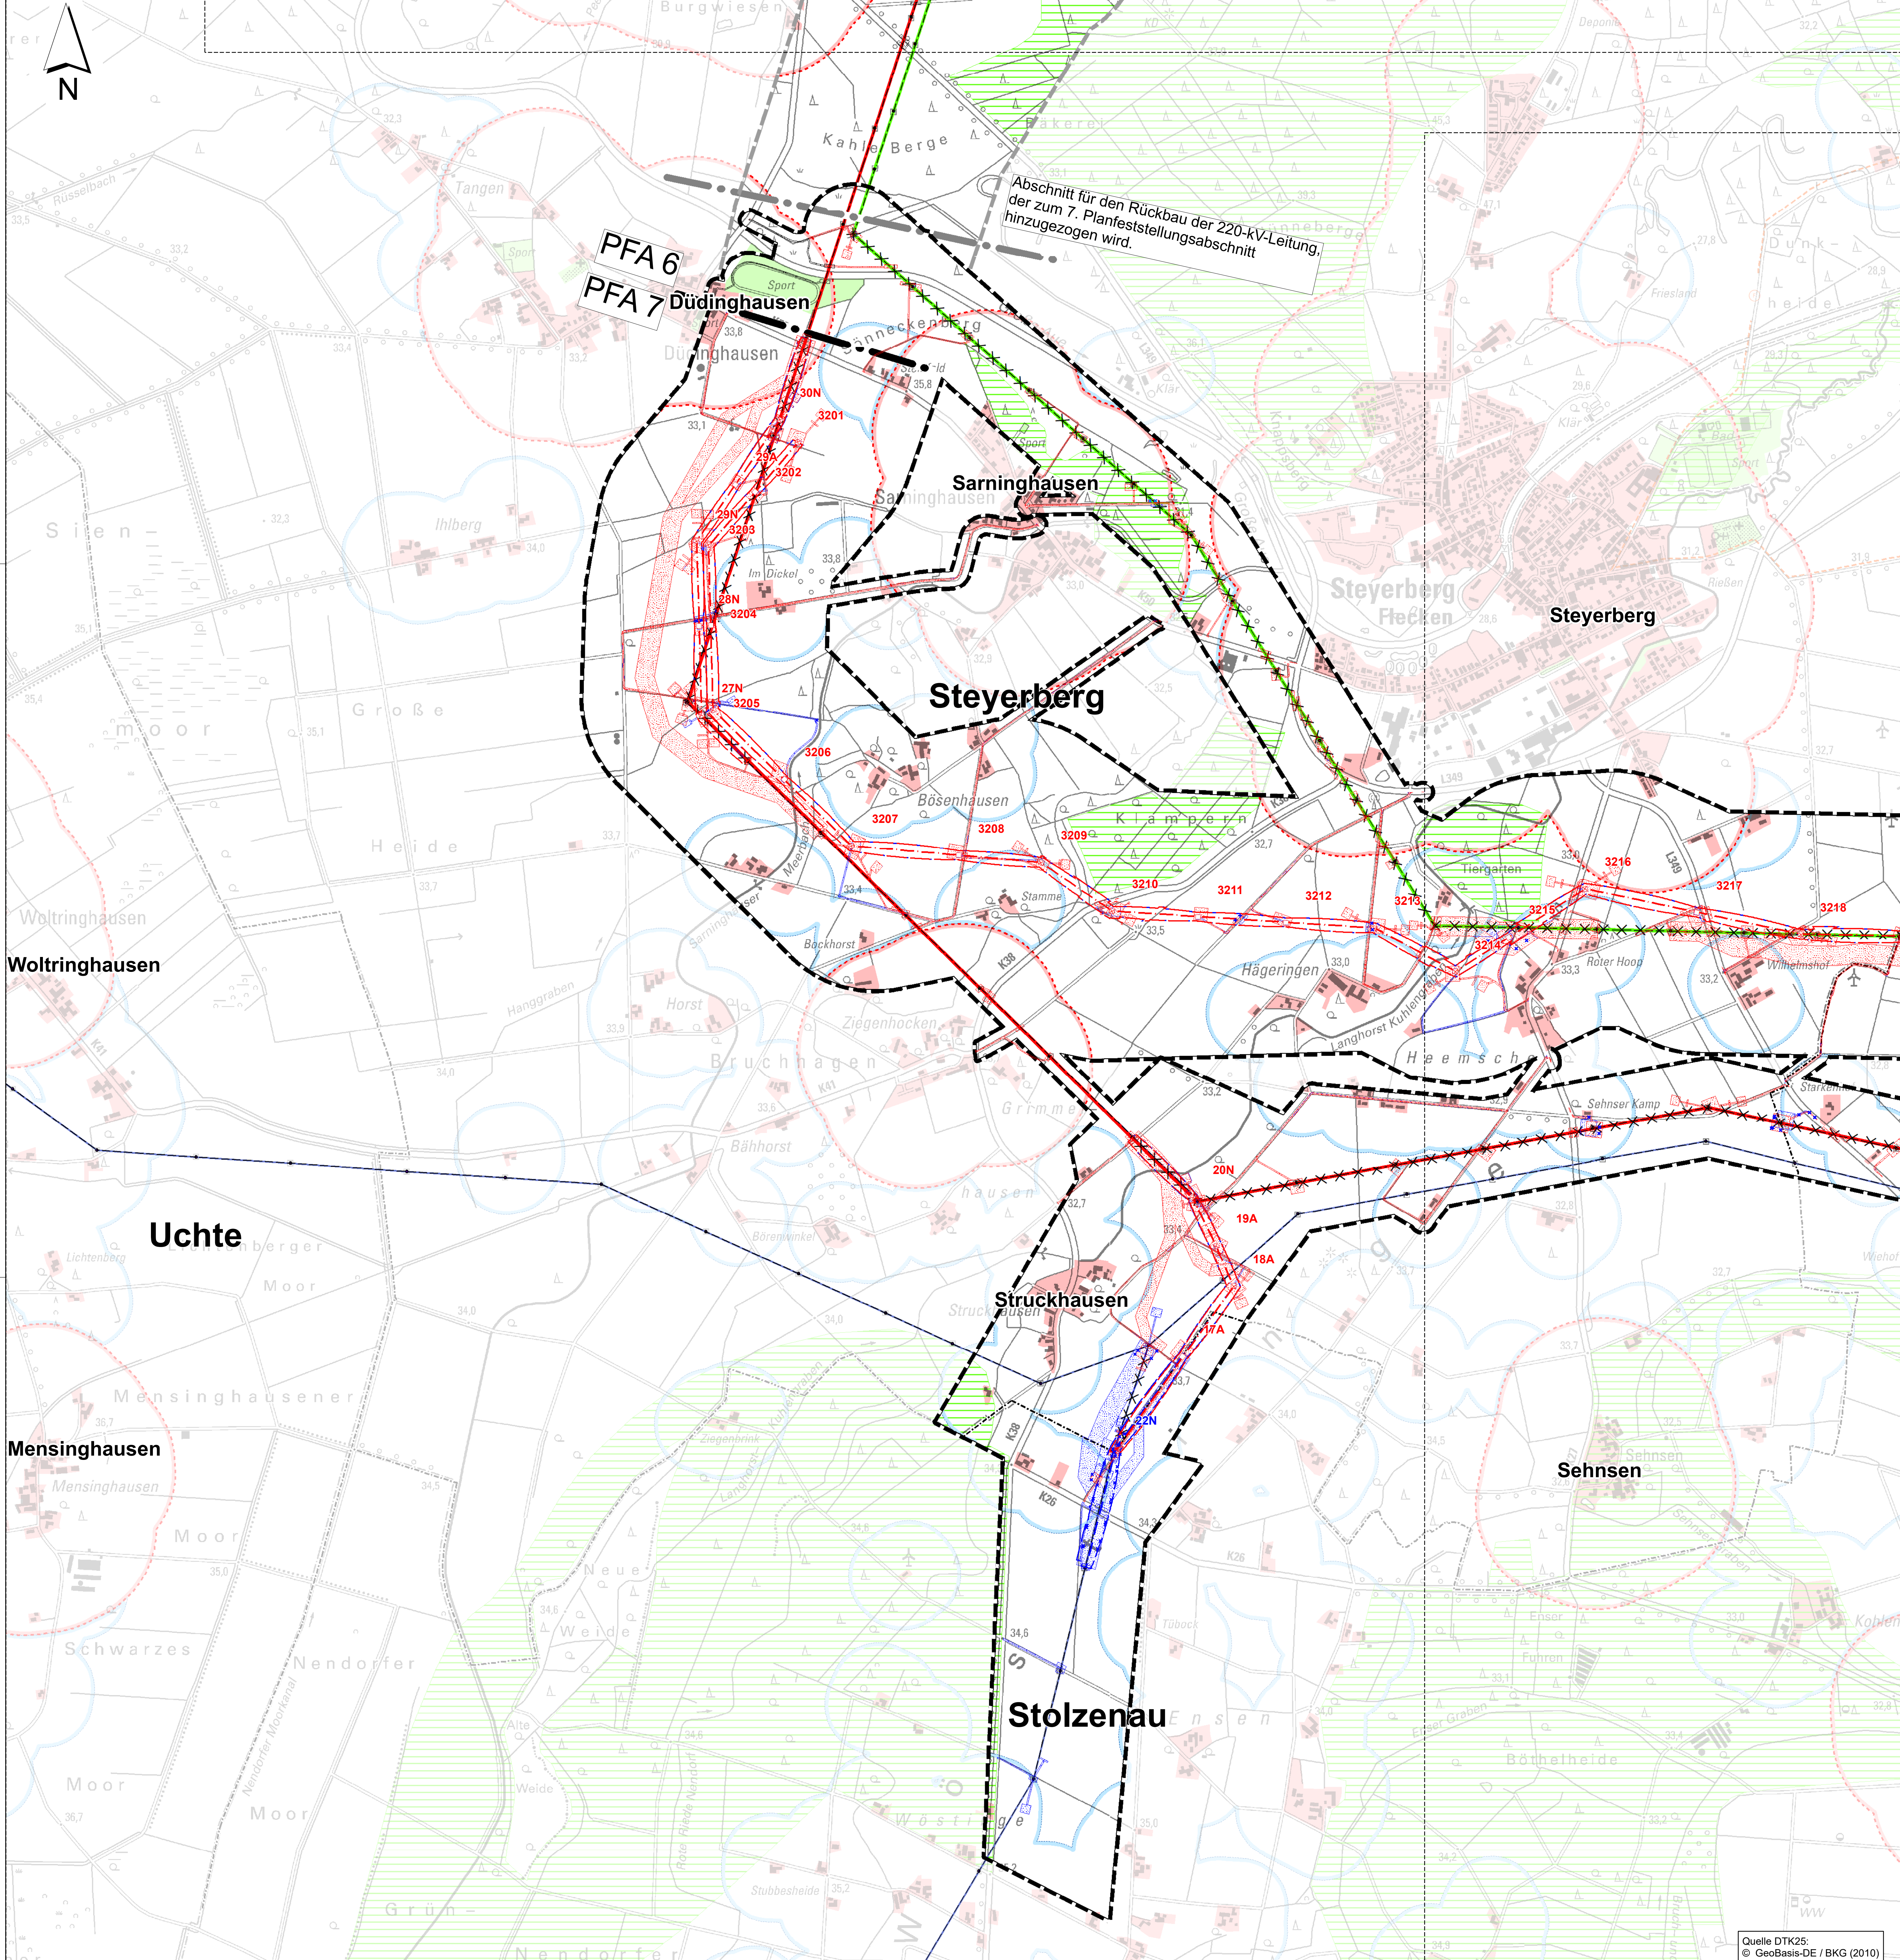

Legende

Wohnfunktion

- Vorhandenes Wohnsiedlungsgebiet⁽¹⁾
- 400-m-Abstandspuffer zu den Wohngebäuden im Innenbereich gem. Abschnitt 4.2 Ziff. 07 Satz 6-8 des LROP 2017
- 200-m-Abstandspuffer zu den Wohngebäuden im Außenbereich gem. Abschnitt 4.2 Ziff. 07 Satz 13 des LROP 2017

Freizeit- und Erholungsfunktion

- Siedlungsfreifläche⁽¹⁾
- Vorranggebiet Erholung⁽²⁾
R=Für ruhige Erholung in Natur und Landschaft
- Vorbehalts- / Vorsorgegebiet Erholung^(2,3)
- Regional bedeutsame Sportanlage⁽³⁾
FS=Flugsport
- Regionalbedeutsamer Rad- und Wanderweg⁽³⁾
F = Radfahren

Grenzen

- Untersuchungsgebiet (Zone 2) im Planfeststellungsabschnitt 7
- Untersuchungsgebiet (Zone 2) im Planfeststellungsabschnitt 6 (nachrichtliche Darstellung)
- Grenze Planfeststellungsabschnitt 6 und 7
- Abschnitt für den Rückbau der 220-kV-Leitung, der zum 7. Planfeststellungsabschnitt hinzugezogen wird
- Landkreisgrenze⁽¹⁾
- Gemeindegrenze⁽¹⁾

Vorhandene Freileitungen

- Bestandsleitung 220 kV (Stade-Landesbergen)
- Bestandsleitung 380 kV (Dollern-Landesbergen)
- Sonstige Freileitung (110 kV, 220 kV, 380 kV)⁽¹⁾
- Umspannwerk

Geplantes Vorhaben

- 380-kV-Leitung mit Maststandort und Schutzstreifen
- Rückbau von Bestandsleitungen
- Arbeitsflächen und temporäre Zuwegungen


Deckblatt 1

- Geänderte 380-kV-Leitung mit Maststandort und Schutzstreifen
- Geänderte Arbeitsflächen und temporäre Zuwegungen

Kartenlayout

- Rahmenlinie des Anschlussblattes

- Datenquellen:
- (1) LGLN - LANDESAMT FÜR GEOINFORMATION UND LANDENTWICKLUNG NIEDERSACHSEN (2011): Digitales Landschaftsmodell 1:25 000 (Basis-DLM), bearbeitet von Sweco
 - (2) LANDKREIS DIEPHOLZ (2016): Regionales Raumordnungsprogramm (RRÖP) des Landkreises Diepholz
 - (3) LANDKREIS NIEBURG / WESER (2003): Regionales Raumordnungsprogramm (RRÖP) des Landkreises Nienburg
 - (4) LANDKREIS VERDEN (2016): Entwurf der Neuaufstellung des (RRÖP) des Landkreises Verden

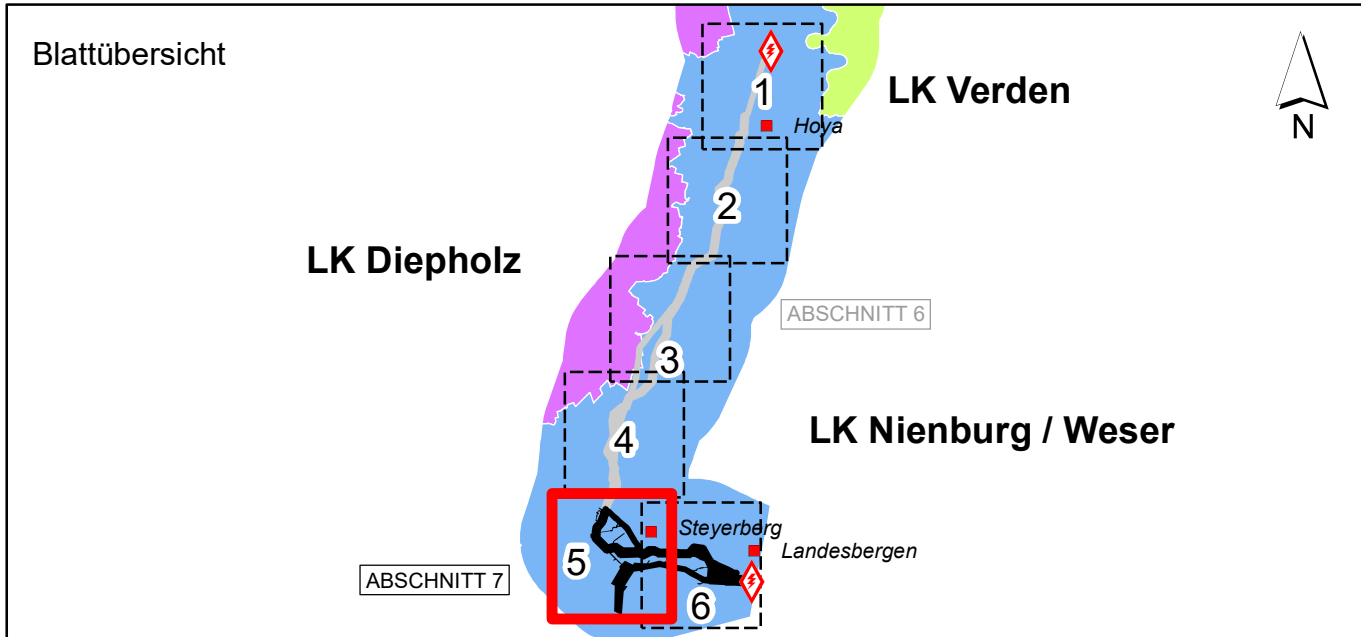

f					
e					
d					
c					
b					
a	28.02.2022	LAG	MST	Deckblatt 1	
Datum	gez.	gepr.	Änderung		

Auftraggeber

tennet Taking power further

TenneT TSO GmbH
Bernecker Straße 70
95448 Bayreuth

Projekt

Deckblatt 1 380-kV-Leitung Stade – Landesbergen
BBPL-Projekt Nr. 7 / NEP-Maßnahme 73
Abschnitte 6 und 7: Hoya - Steyerberg und Steyerberg - Landesbergen, LH-10-3039

Zeichnungsinhalt

Umweltstudie zum Planfeststellungsverfahren
Schutzgut Mensch

Datum	Name	Kennzeichnung	Maßstab: 1:10000
PL 01.03.2022	Siebert	Projekt-Nr. 0311-15-028	1:10000
gez. 01.03.2022	AHL	Datei-Name Mensch.mxd	Karte: 1
gepr. 01.03.2022	MST	Ploteinstellung	Blätter: 6
Blattgröße: DIN A0 118,9 x 84,1			Blatt-Nr.: 5

SWECO


Planungs-Gemeinschaft GbR

Dipl.-Ing. Ruth Peschke-Hawtree
Landschaftsarchitekten
Helmstedter Straße 55A
38126 Braunschweig
Telefon 0531-707156-0
Internet www.la-reg.de

Sweco GmbH
Postfach 34 79 17
28339 Bremen
Karl-Friedrich-Braun-Str. 9
28359 Bremen
Telefon +49 0421 2032-6
Telefax +49 0421 2032-7417

LaReG

Landschaftsplanung
Rechtsberatung
Grünplanung
Dipl. Biologin
Prof. Dr. Gernar Reinholdt
38126 Braunschweig
Telefax 0531-707156-15
E-Mail info@la-reg.de

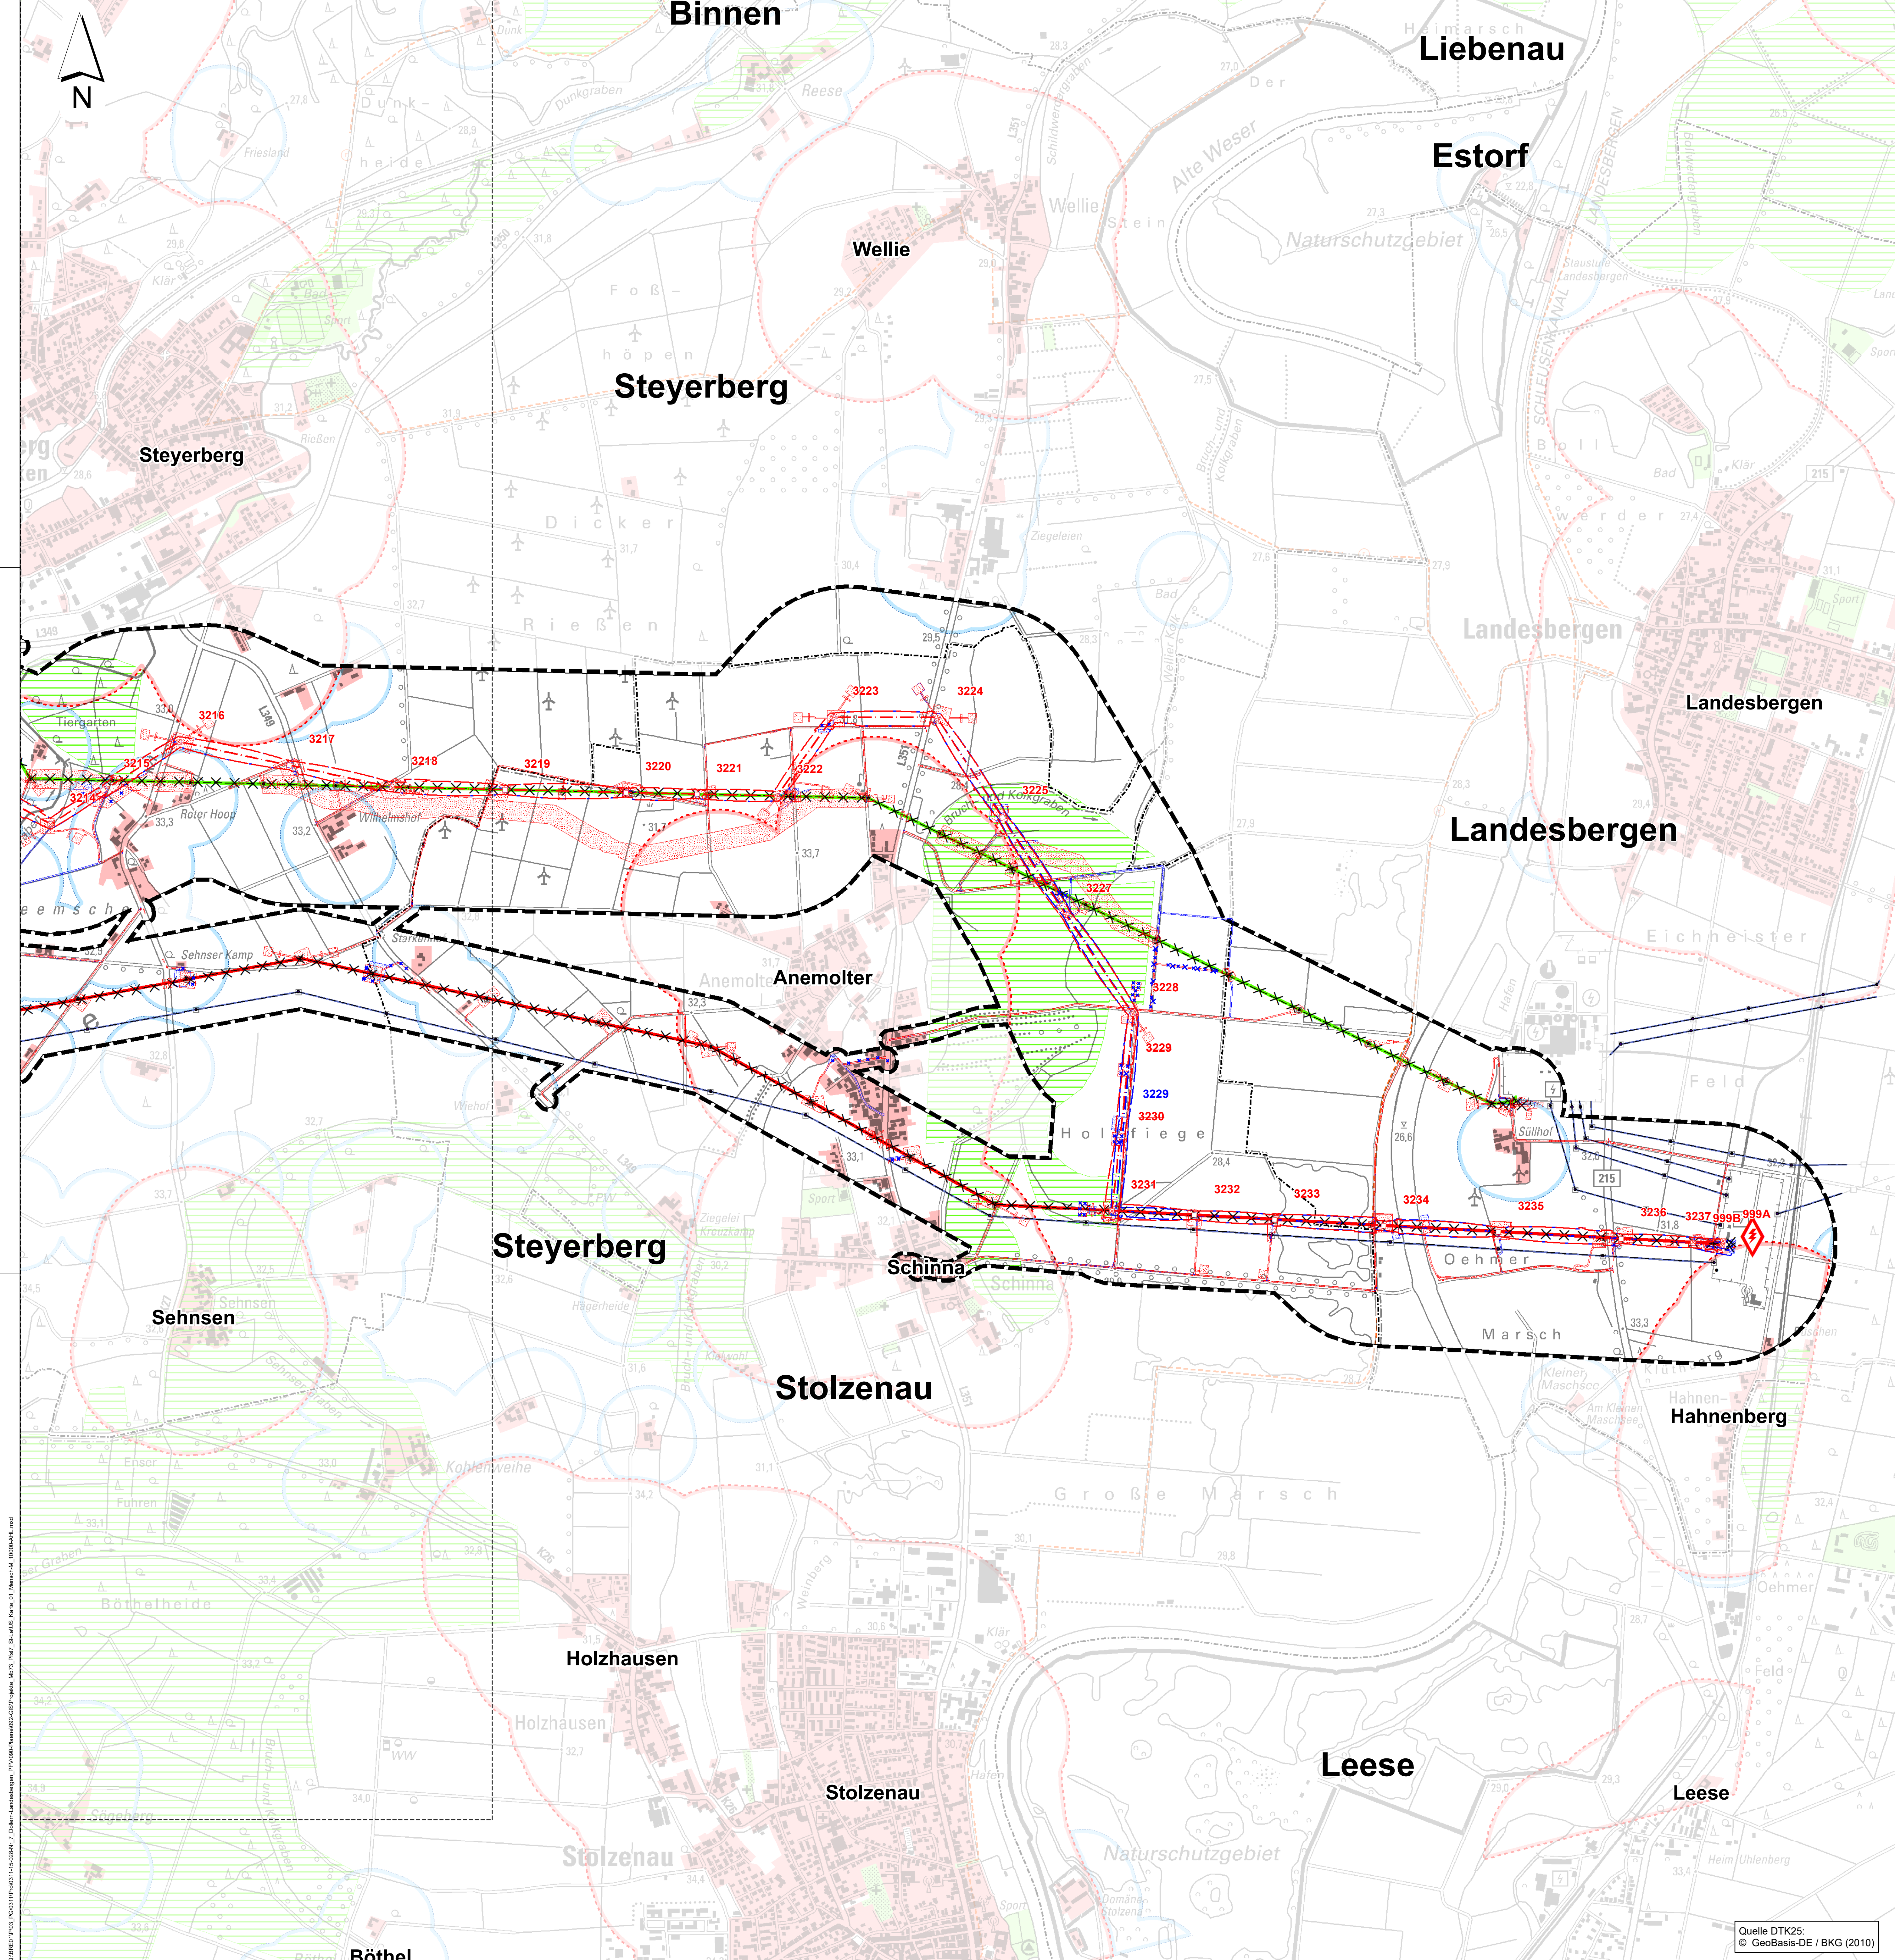

Legende

Wohnfunktion

- Vorhandenes Wohnsiedlungsgebiet⁽¹⁾
- 400-m-Abstandspuffer zu den Wohngebäuden im Innenbereich gem. Abschnitt 4.2 Ziff. 07 Satz 6-8 des LROP 2017
- 200-m-Abstandspuffer zu den Wohngebäuden im Außenbereich gem. Abschnitt 4.2 Ziff. 07 Satz 13 des LROP 2017

Freizeit- und Erholungsfunktion

- Siedlungsfreifläche⁽¹⁾
- Vorranggebiet Erholung⁽²⁾
R=Für ruhige Erholung in Natur und Landschaft
- Vorbehalts- / Vorsorgegebiet Erholung^(2,3)
- Regional bedeutsame Sportanlage⁽³⁾
FS=Flugsport
- Regionalbedeutsamer Rad- und Wanderweg⁽³⁾
F = Radfahren

Grenzen

- Untersuchungsgebiet (Zone 2) im Planfeststellungsabschnitt 7
- Untersuchungsgebiet (Zone 2) im Planfeststellungsabschnitt 6 (nachrichtliche Darstellung)
- Grenze Planfeststellungsabschnitt 6 und 7
- Abchnitt für den Rückbau der 220-kV-Leitung, der zum 7. Planfeststellungsabschnitt hinzugezogen wird
- Landkreisgrenze⁽¹⁾
- Gemeindegrenze⁽¹⁾

Vorhandene Freileitungen

- Bestandsleitung 220 kV (Stade-Landesbergen)
- Bestandsleitung 380 kV (Dollern-Landesbergen)
- Sonstige Freileitung (110 kV, 220 kV, 380 kV)⁽¹⁾
- Umspannwerk

Geplantes Vorhaben

- 3201 3202 380-kV-Leitung mit Maststandort und Schutzstreifen
- Rückbau von Bestandsleitungen
- Arbeitsflächen und temporäre Zuwegungen

Deckblatt 1


- Geänderte 380-kV-Leitung mit Maststandort und Schutzstreifen
- Geänderte Arbeitsflächen und temporäre Zuwegungen

Kartenlayout

- Rahmenlinie des Anschlussblattes

- Datenquellen:
- (1) LGLN - LANDESAMT FÜR GEOINFORMATION UND LANDENTWICKLUNG NIEDERSACHSEN (2011): Digitales Landschaftsmodell 1:25 000 (Basis-DLM), bearbeitet von Sweco
 - (2) LANDKREIS DIEPHOLZ (2016): Regionales Raumordnungsprogramm (RRÖP) des Landkreises Diepholz
 - (3) LANDKREIS NIEBURG / WESER (2003): Regionales Raumordnungsprogramm (RRÖP) des Landkreises Nienburg
 - (4) LANDKREIS VERDEN (2016): Entwurf der Neuaufstellung des (RRÖP) des Landkreises Verden

Blattübersicht

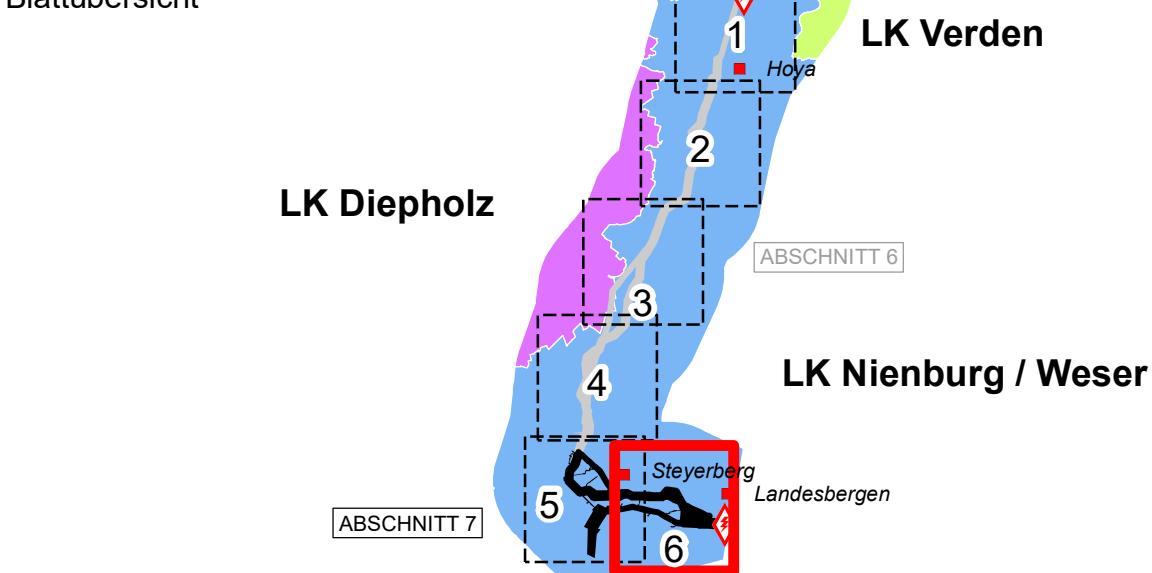

f				
e				
d				
c				
b	28.02.2022	LAG	MST	Deckblatt 1
a	Datum	gez.	gepr.	Änderung

Auftraggeber
tennet Taking power further
TenneT TSO GmbH
Bernecker Straße 70
95448 Bayreuth

Projekt
Deckblatt 1
BBPL-Projekt Nr. 7 / NEP-Maßnahme 73
Abschnitte 6 und 7: Hoya - Steyerberg und Steyerberg - Landesbergen, LH-10-3039

Zeichnungsinhalt
Umweltstudie zum Planfeststellungsverfahren
Schutzgut Mensch

Datum	Name	Projekt-Nr.	Kennzeichnung	Maßstab: 1:10000
PL 01.03.2022	Siebert	0311-15-028		
gez. 01.03.2022	AHL	Datei-Name	Mensch.mxd	Karte: 1
gepr. 01.03.2022	MST	Ploteinstellung		Blätter: 6
				Blatt-Nr.: 6

Sweco GmbH
Postfach 34 79 17
28339 Bremen
Karl-Friedrich-Braun-Str. 9
28339 Bremen

Planungs-
Gemeinschaft GbR
Dipl.-Ing. Ruth Peschke-Hawtree
Landesarchitekten
Dipl. Biologe
Heimstedter Straße 55A
38126 Braunschweig
Telefon 0531-707156-0
Internet www.lareg.de

Landschaftsplanung
Rechtsberatung
Ordnungsplanung
Prof. Dr. Gernar Reinhold
Dipl. Biologe
38126 Braunschweig
Telefax 0531-707156-15
E-Mail info@lareg.de