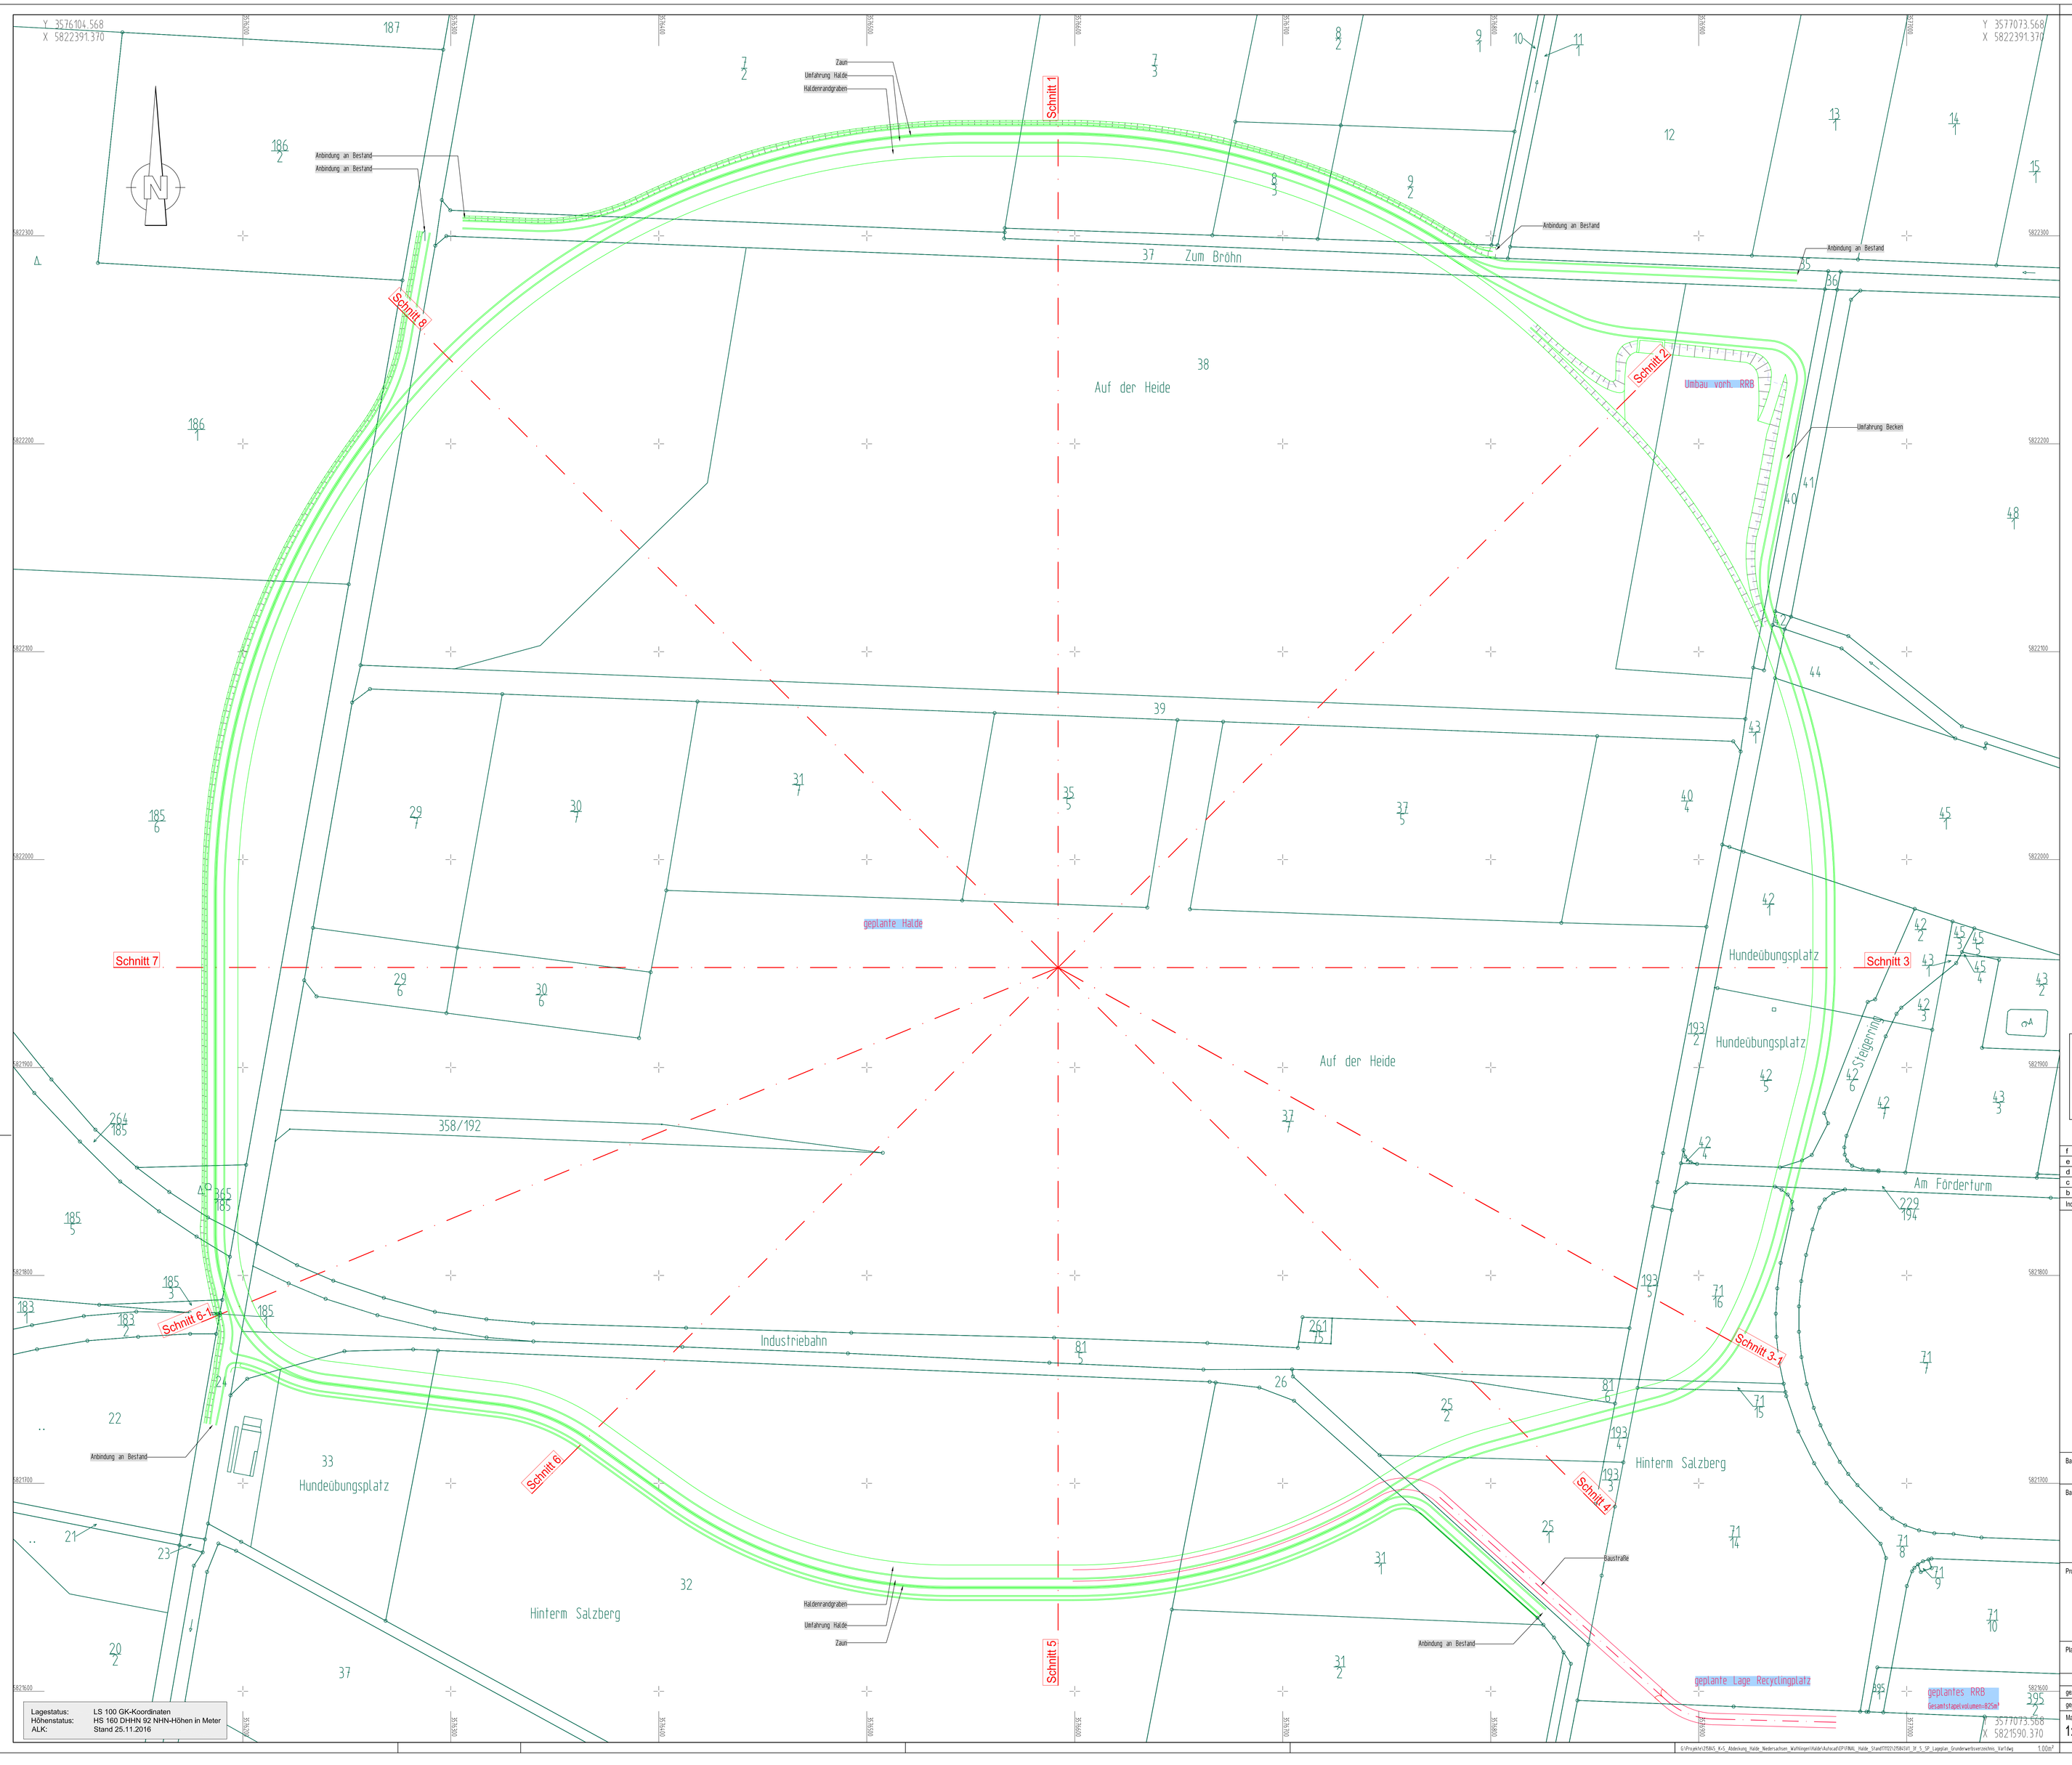

Legende

- Flurstücksgrenzen
- Planung
- Lage Systemschnitte

Index	Bemerkung / Änderung	Datum	Name
f	Änderung Planung gemäß Index d	25.09.2017	Scheer
e	Ergänzung Grunderwerbsverzeichnis	11.09.2017	Scheer
d	Änderung Anlagennummer gemäß Gespräch vom 05.05.2017	29.05.2017	Scheer
c	Änderung ALK	21.02.2017	Scheer
b	Änderung Böschung Becken	18.01.2017	Scheer

Lagestatus: LS 100 GK-Koordinaten
Höhenstatus: HS 160 DHHN 92 NHN-Höhen in Meter
ALK: Stand 25.11.2016

Bauvorhaben: Abdeckung der Halde Niedersachsen-Riedel

Planungsstand: Entwurfs- und Genehmigungsplanung

Bauherr: K+S Baustoffrecycling GmbH

Glückauf Straße 50
31319 Sehnde

Datum/Unterschrift

Projektplanung: Steinbacher Consult ... invent the future
Steinbacher-Consult GmbH
NL Erfurt, Goethestraße 37, 99096 Erfurt
www.steinbacher-consult.com | erfurt@steinbacher-consult.com

Goethestraße 37
99096 Erfurt
Tel.: 0361/34013-0
Fax: 0361/34013-99

Datum/Unterschrift

Erfurt, den 27.09.2016

Plandarstellung: Lageplan Grunderwerbsverzeichnis - Variante 1

	Datum	Name	Unterschrift
gezeichnet	27.09.2016	Scheer	B. Scheer
geplant / geprüft	27.09.2016	Rauscher / Rau	S. Rau mdw

Maßstab: 1:1.000

Zeichnungs-Nr.: 215845V1_3f_5_SP

Anlagen-Nr.: G-1.2.1

G:\Projekte\215845_K+S_Abdeckung_Halde_Niedersachsen_Wathlingen\Halde\Autocad\EPI\PNG_Halde_Stand\TEST\215845V1_3f_5_SP_Lageplan_Grunderwerbsverzeichnis_Var1.dwg 1.00m²