


z:\bürtzleth\h_holst_bürtzleth\ing-anleger\ing-anleger_stade_20220610-urm_dwg_PfV_16 versiegelte Flächen.pdf cleslak-s 24-Jun-22

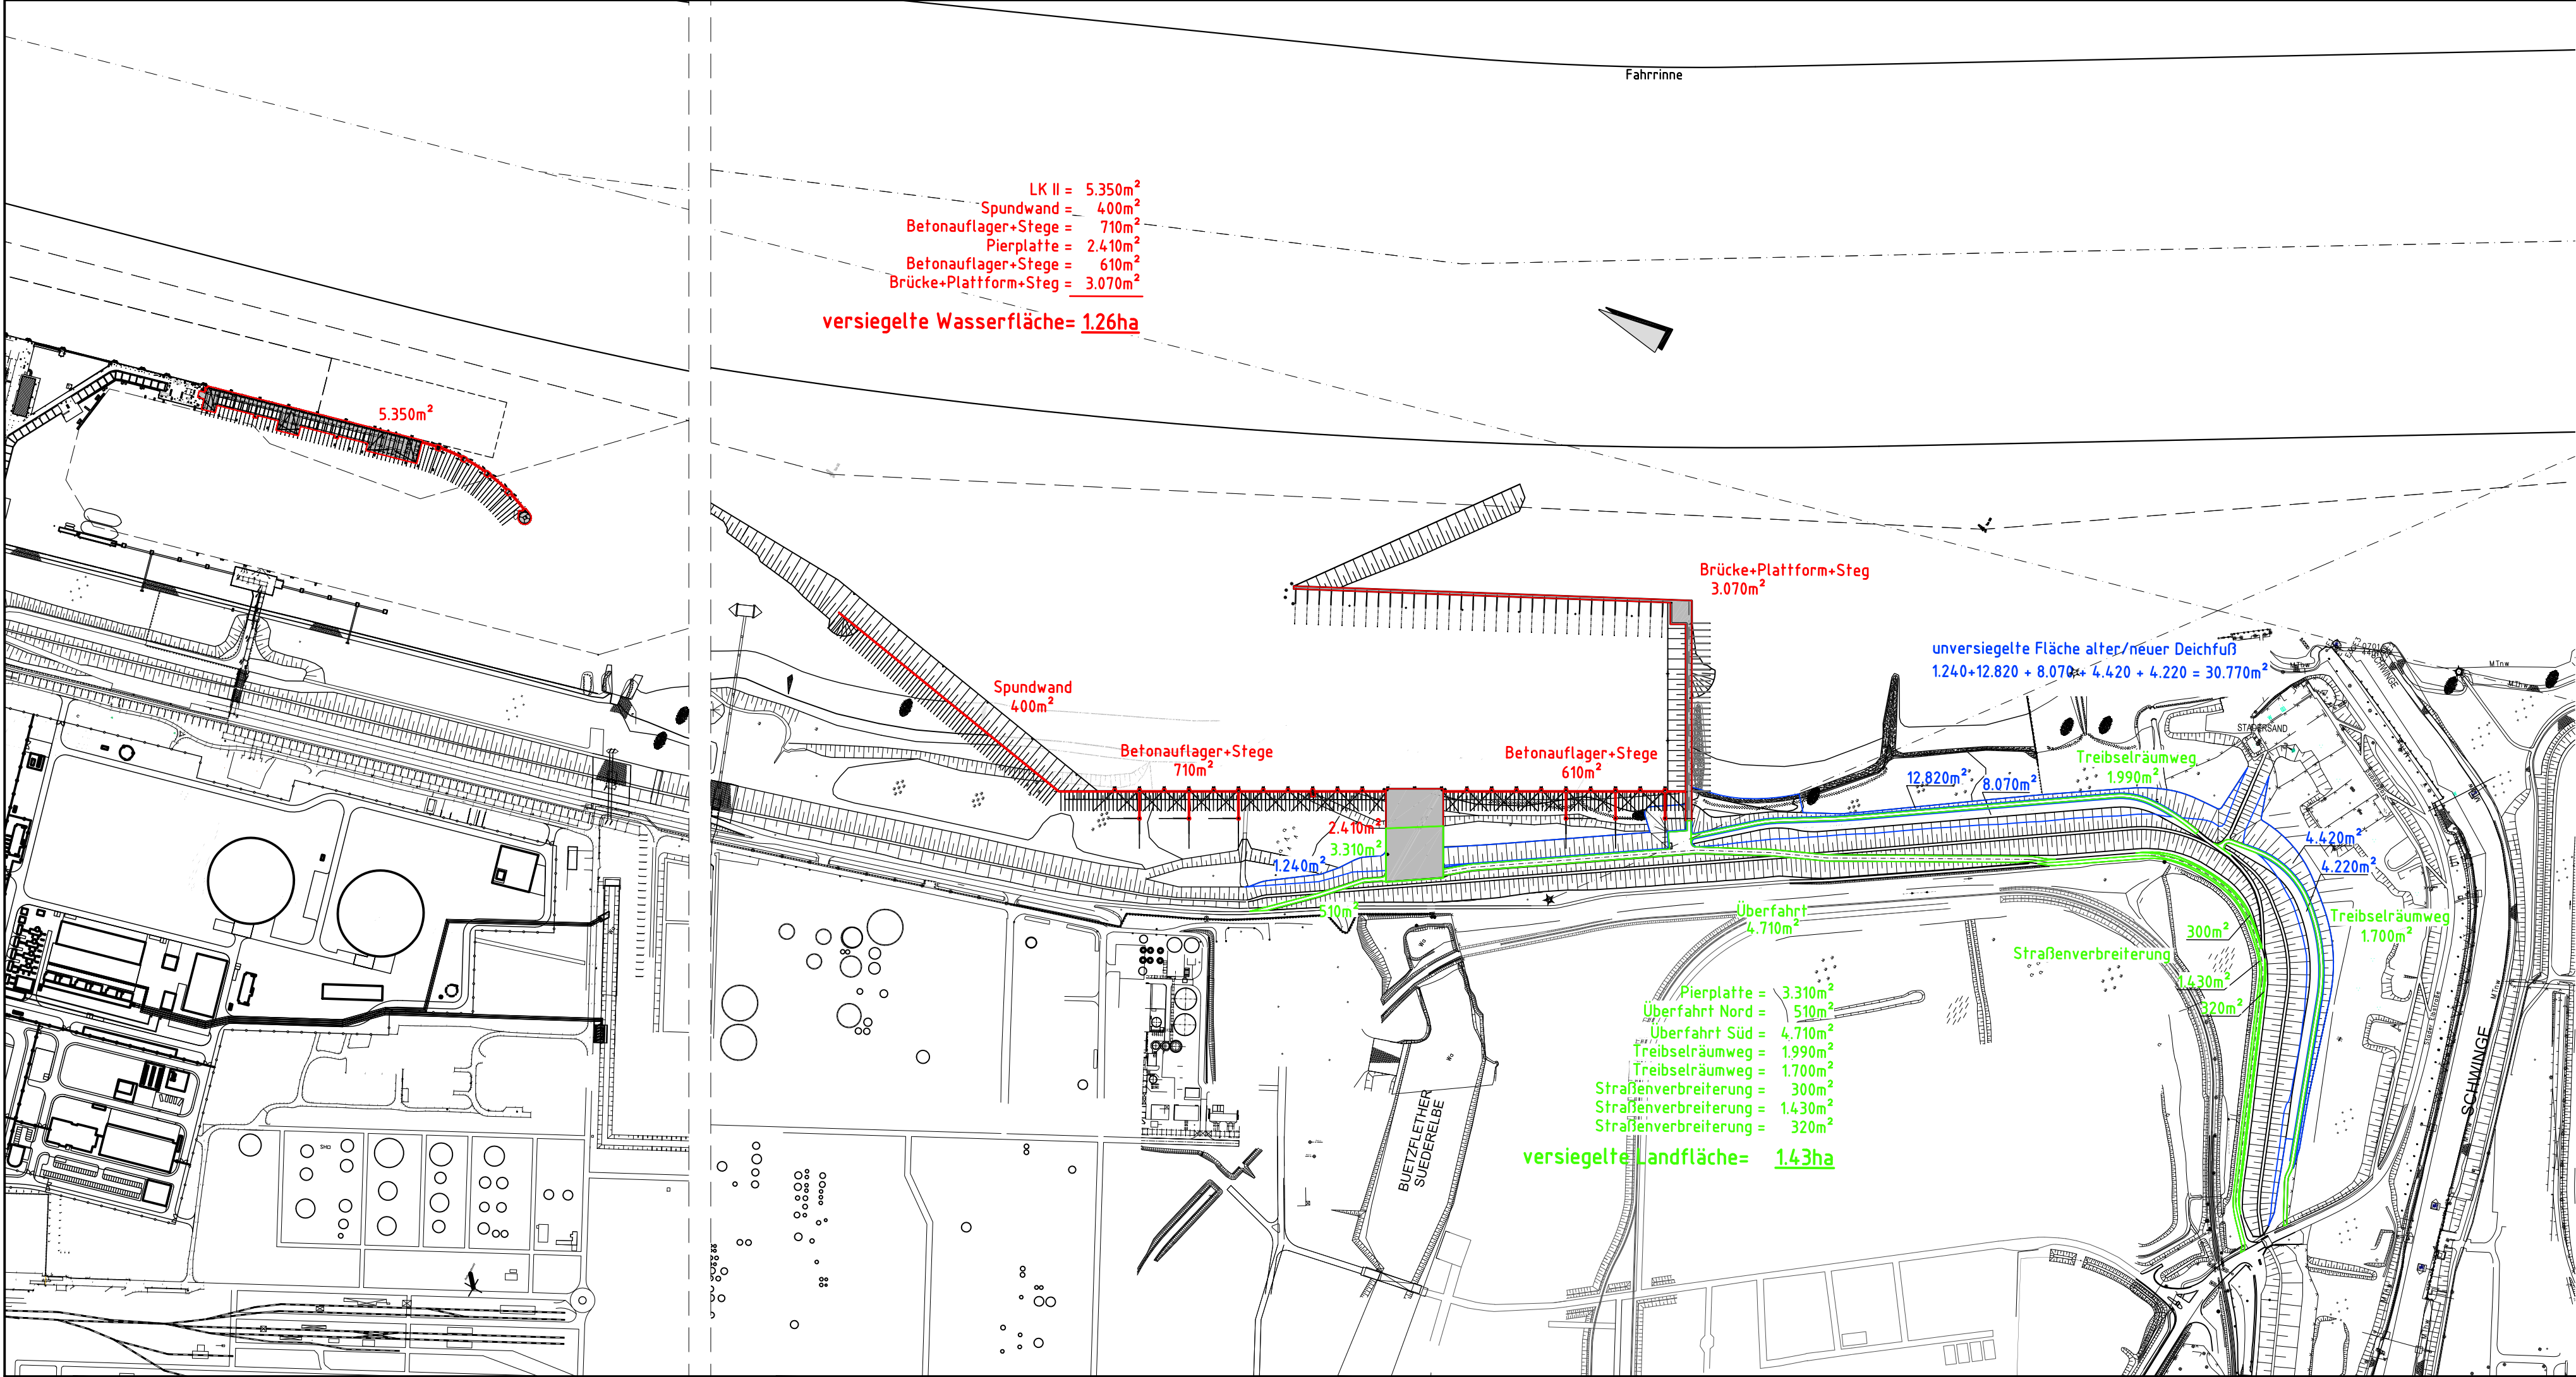

Aufgestellt: Cuxhaven, den 08.06.2022 Niedersachsen Ports GmbH & Co. KG	gez. Kokkelink	Niederlassungsleiter
Zeichnung bearbeitet:	A. Schmidt	AL Technik
	Cieslak	Zeichenbüro
Niedersachsen Ports Niedersachsen Ports GmbH & Co. KG Niederlassung Cuxhaven Am Schleusenpriel 2 27472 Cuxhaven		
Antrag auf Planfeststellung für den Anleger für verflüssigte Gase und die Südhafen-Erweiterung in Stade Lageplan versiegelte Flächen		
Änderungen / Anmerkungen: Datum	Maßstab: 1 : 5.000	
	Entwurf:	
	E	A
	B	Blatt-Nr.: 16