


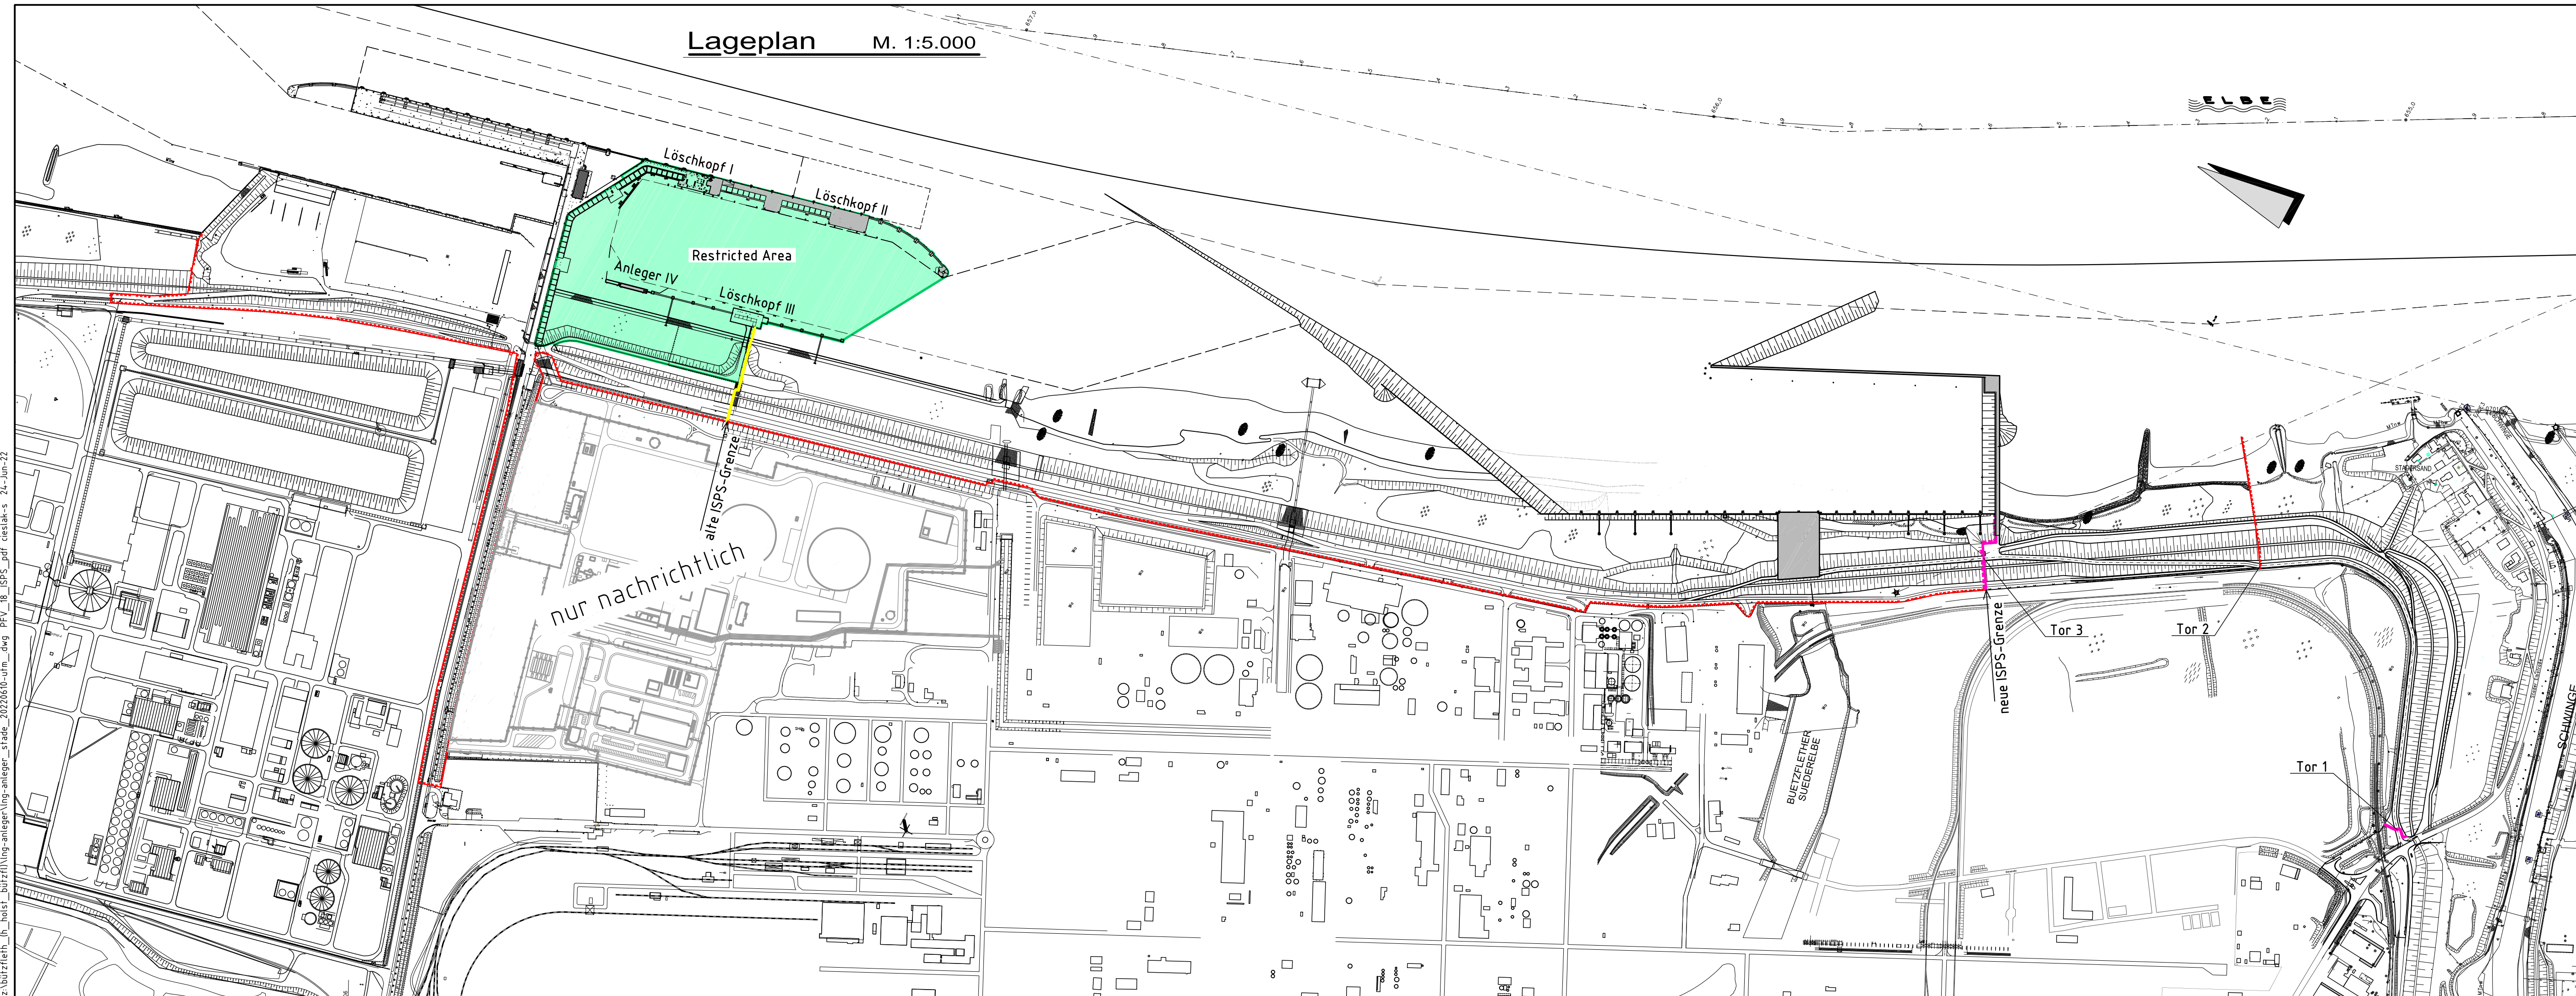

Legende:

-  Zaun, vorhanden
 Zaun, entfällt
 Zaun, neu

Aufgestellt: Cuxhaven, den 08.06.2022 Niedersachsen Ports GmbH & Co. KG		<u>gez. Kokkelink</u> 		Niederlassungsleiter _____ _____	
Zeichnung bearbeitet:		<u>A. Schmidt</u> 		AL Technik _____	
		<u>Cieslak</u> _____		Zeichenbüro _____	
 Niedersachsen Ports GmbH & Co. KG Niederlassung Cuxhaven Am Schleusenpriel 2 27472 Cuxhaven					
Antrag auf Planfeststellung für den Anleger für verflüssigte Gase und die Südhafen-Erweiterung in Stade ISPS-Bereich					
Änderungen / Anmerkungen:		Maßstab: 1 : 5.000		Entwurf:	
Datum _____ _____ _____ _____ _____		E A B		Blatt-Nr.: 18	