


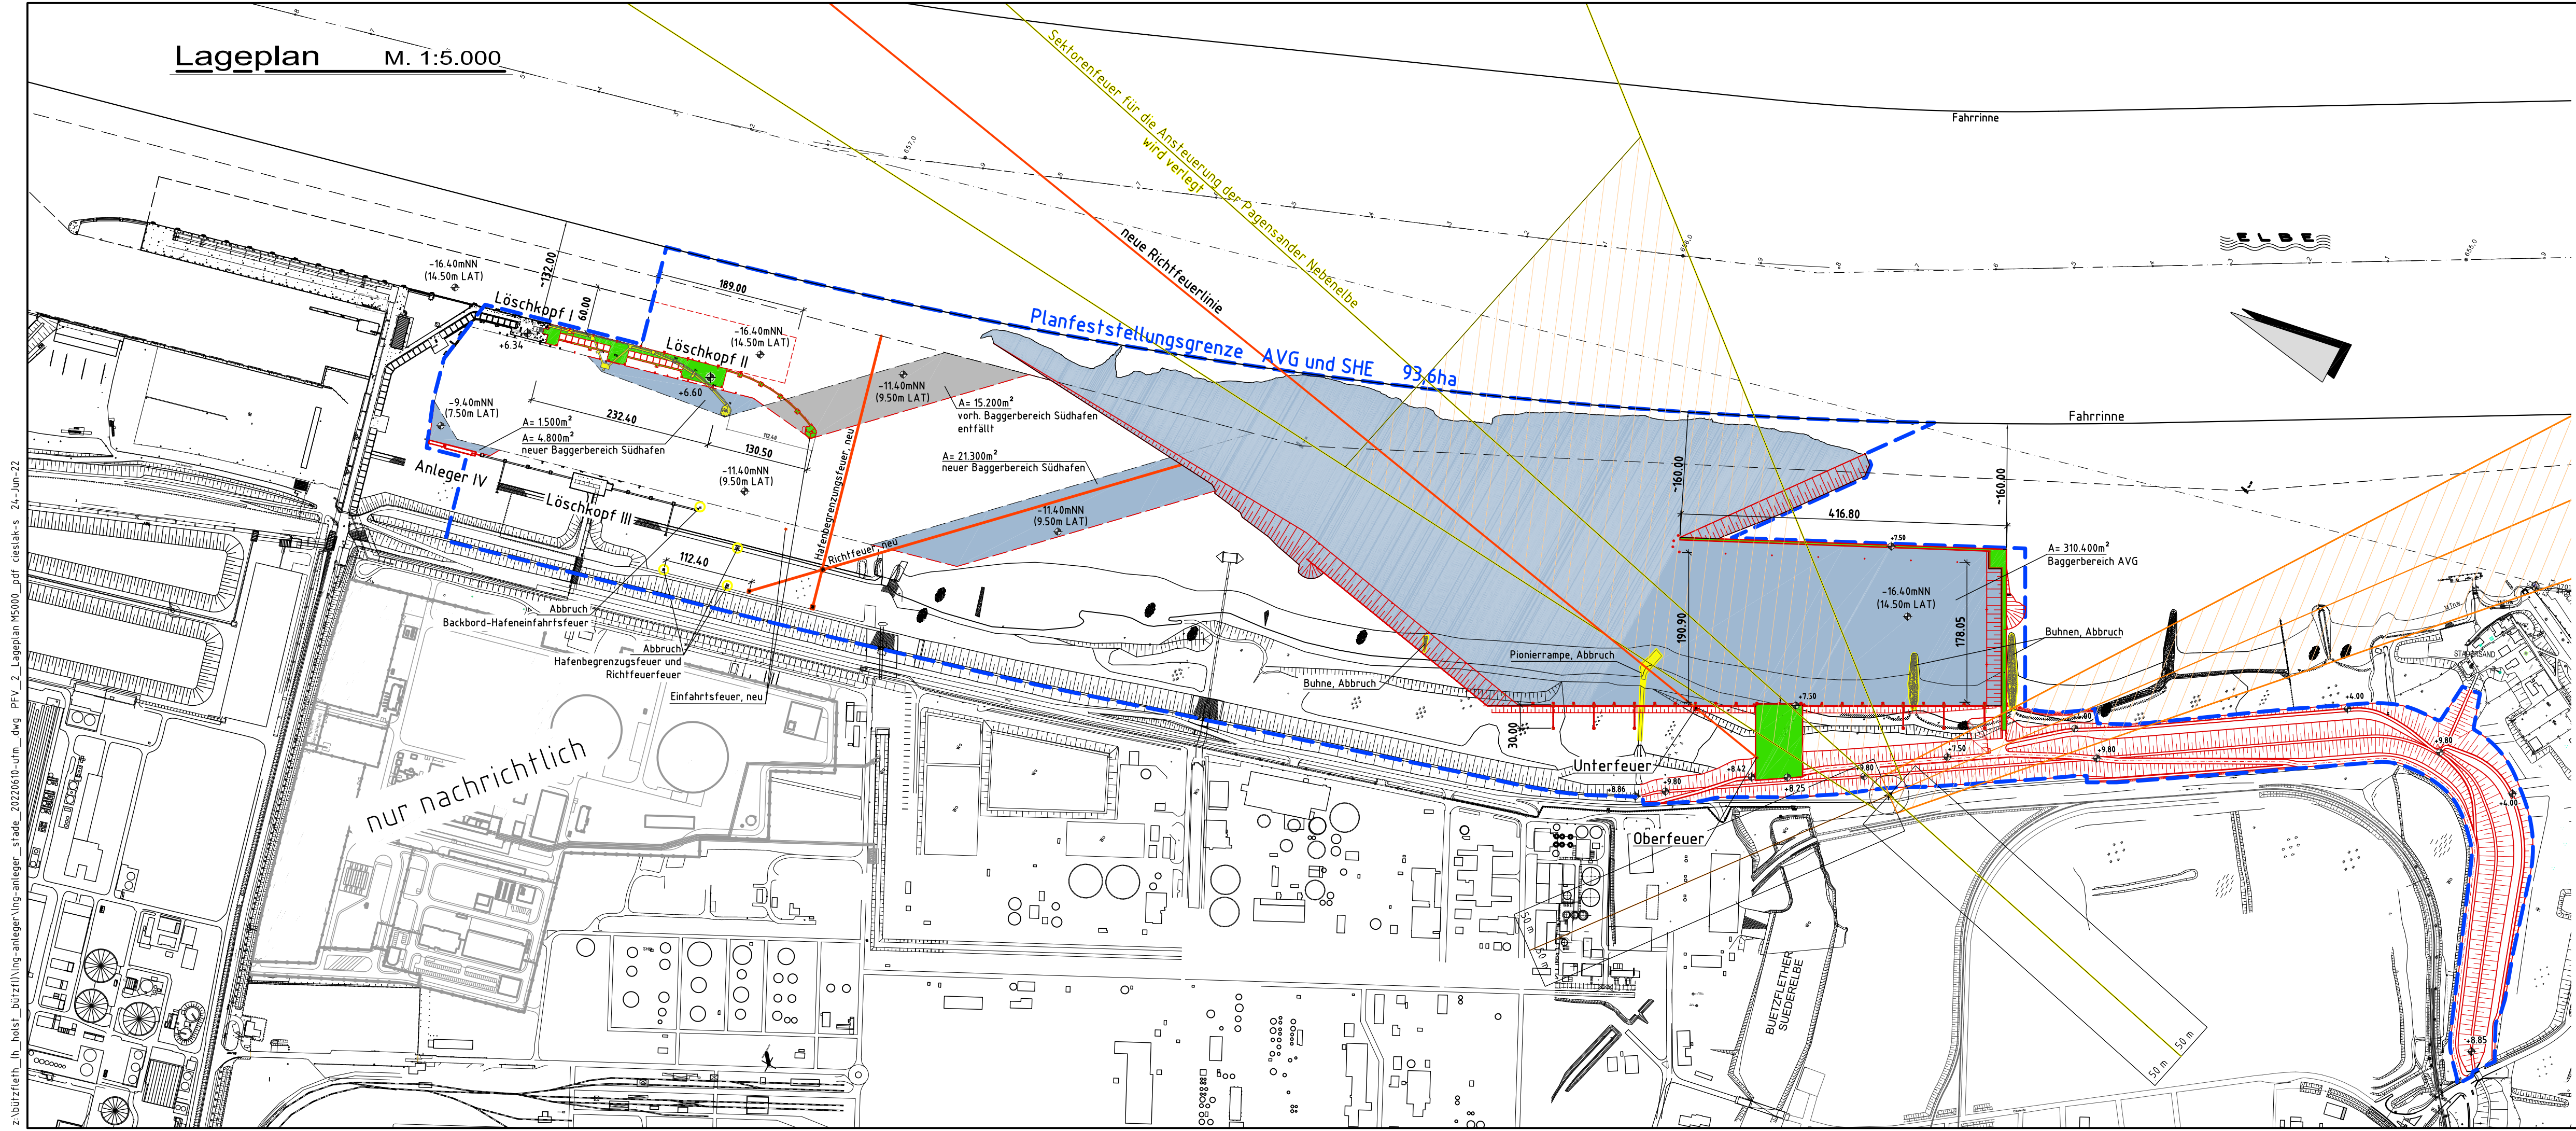

Legende:

Neubau

Rückbau

Oberfläche AVG und SHE

Baggerbereich

Baggerbereich entfällt

Grenze Planfeststellungsverfahren AVG und SHE

Sektorenfeuer, vorhanden

Sektorenfeuer wird verlegt

neue Richtfeuerlinien

Aufgestellt: Cuxhaven, den 08.06.2022 Niedersachsen Ports GmbH & Co. KG	gez. Kokkelink <i>[Signature]</i>	Niederlassungsleiter _____
Zeichnung bearbeitet:	A. Schmidt <i>[Signature]</i> Cieslak	AL Technik Zeichenbüro
Niedersachsen Ports Niedersachsen Ports GmbH&Co.KG Niederlassung Cuxhaven Am Schleusenpriel 2 27472 Cuxhaven		
Antrag auf Planfeststellung für den Anleger für verflüssigte Gase und die Südhafen-Erweiterung in Stade Lageplan AVG und SHE		
Änderungen / Anmerkungen: Datum	Maßstab: 1 : 5.000 E A B	Entwurf: Blatt-Nr.: 2