


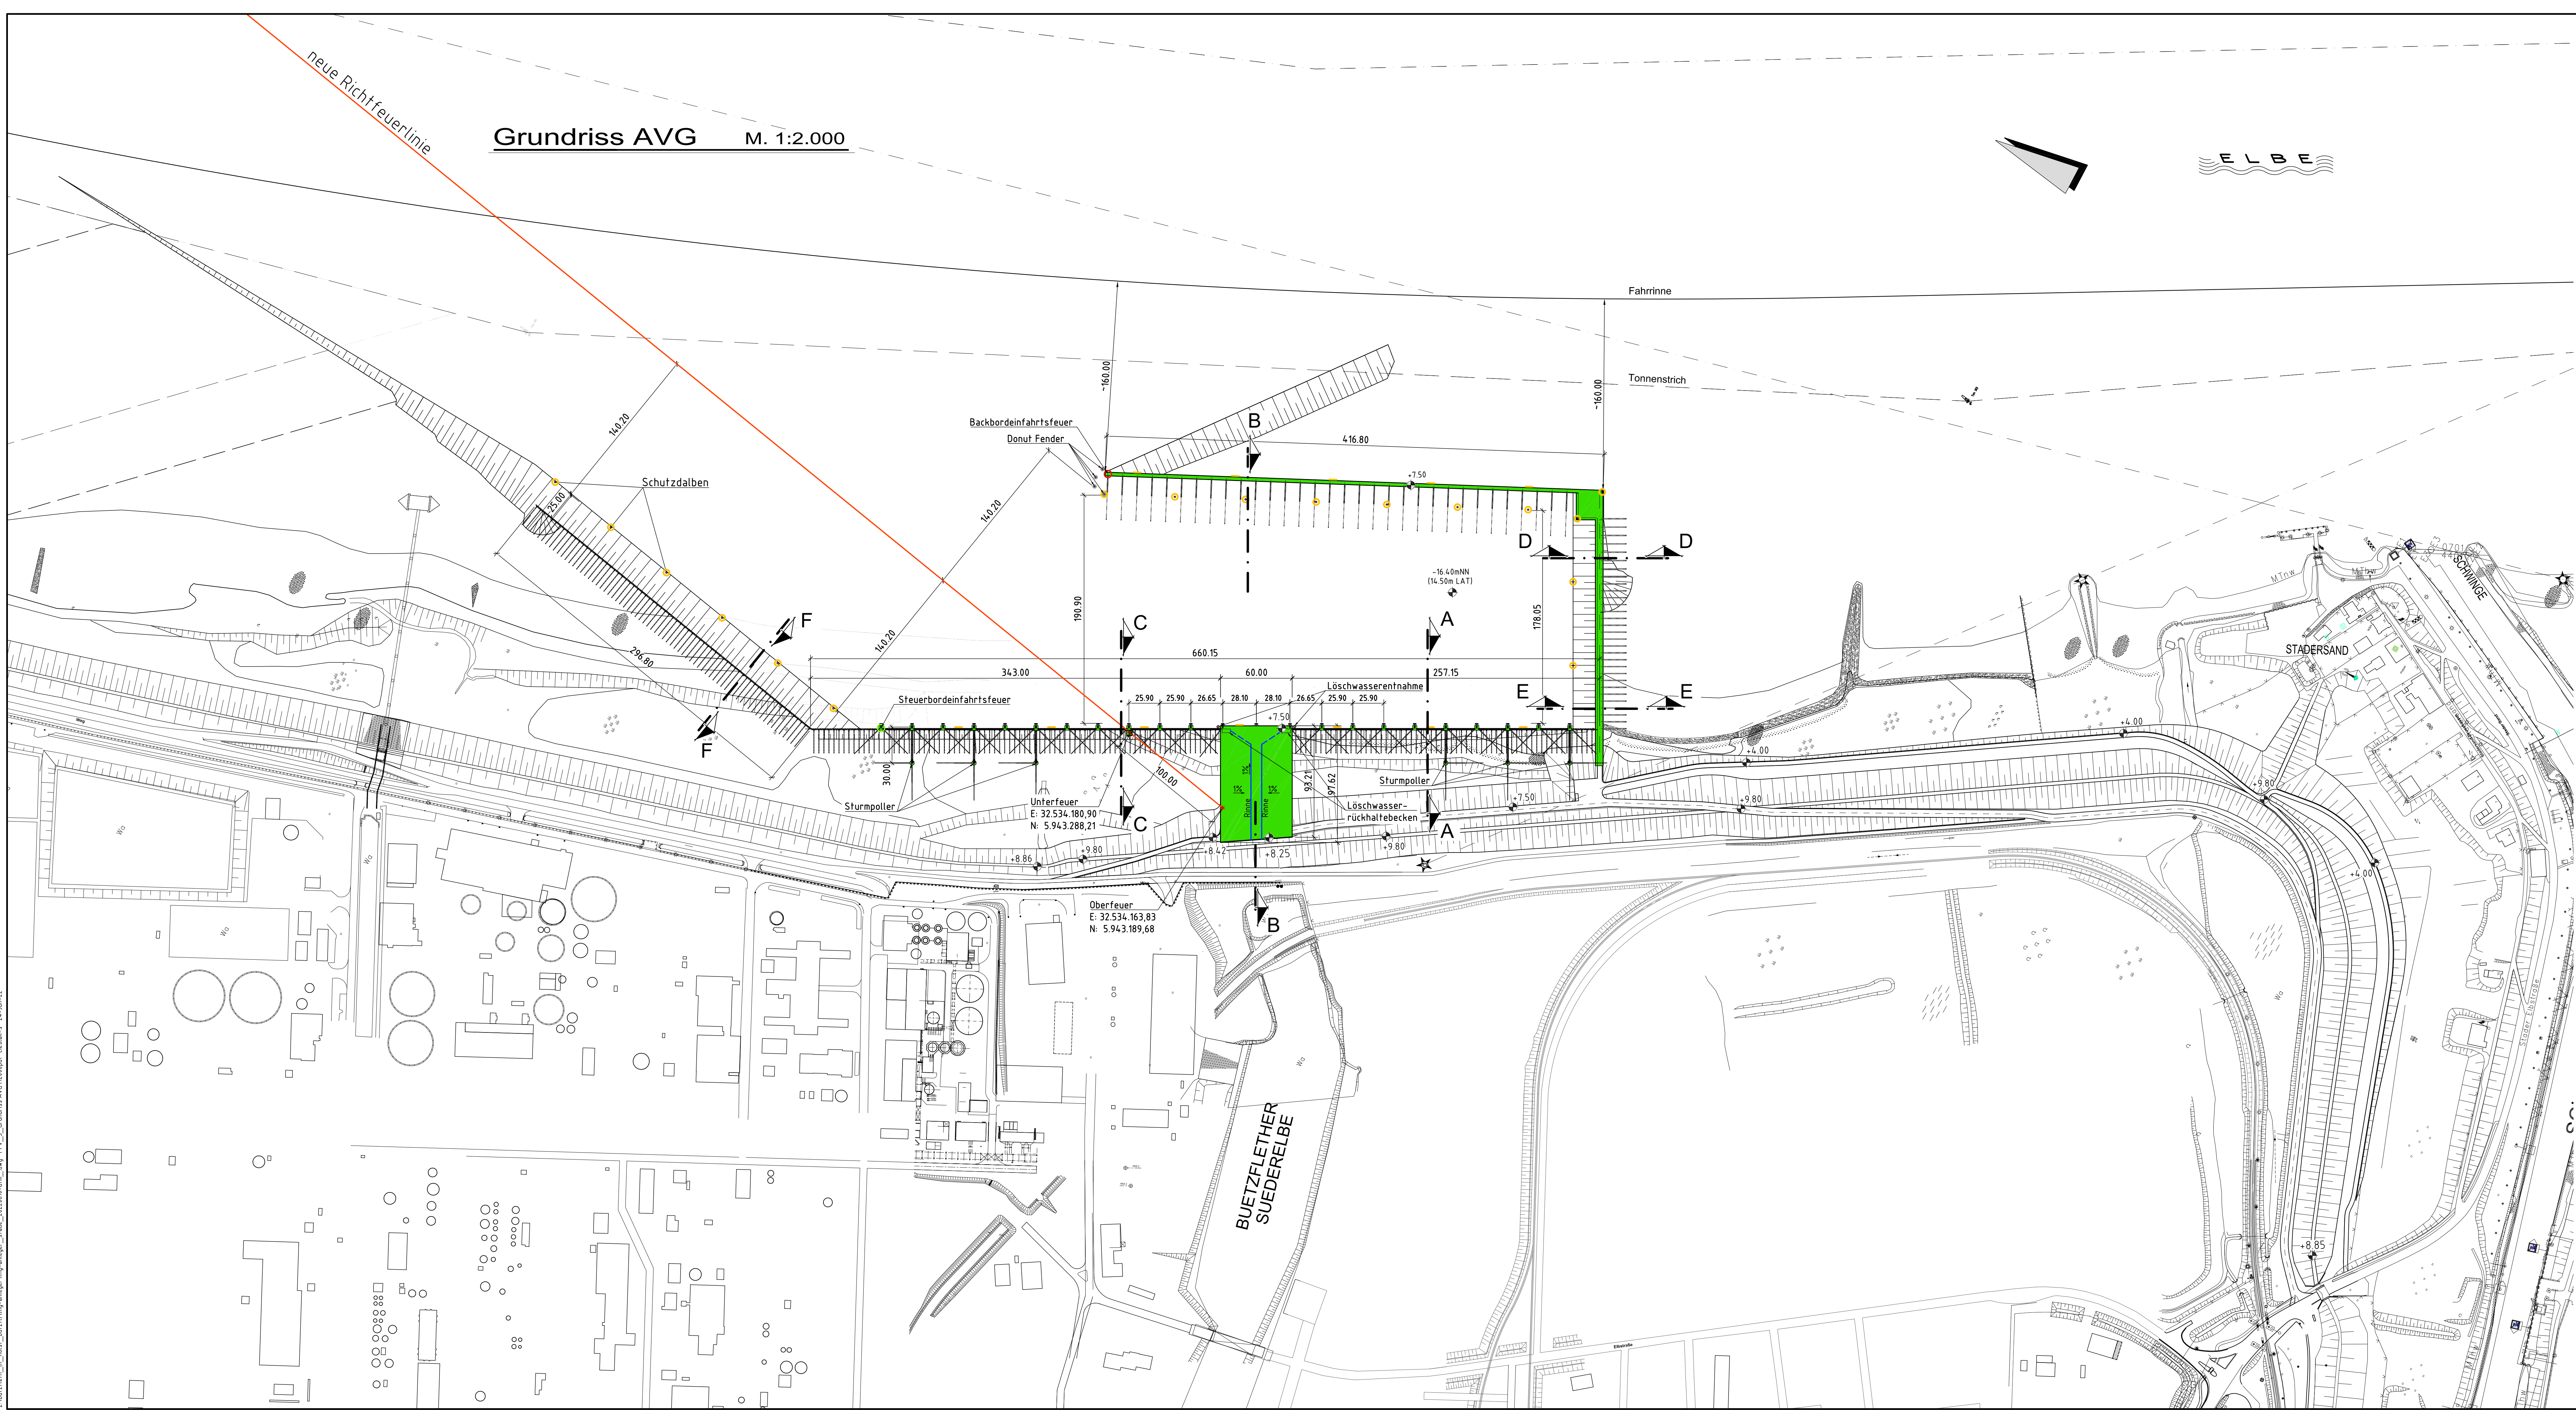

Grundriss AVG M. 1:2.000

ELBE

BUETZLEATHER
SUEDESELBE

Legende:

- Pierplatte, Betonholme
- Entwässerung Löschkopf
- neue Richtfeuerlinie
- Rundumleuchte, Anstrahlleuchte

Alle Höhen sind auf NN bezogen

Aufgestellt: Cuxhaven, den: 08.06.2022 Niedersachsen Ports GmbH & Co. KG	gez. Kokkellink <i>[Signature]</i>	Niederlassungsleiter
Zeichnung bearbeitet:	A. Schmidt Cieslak	AL Technik Zeichenbüro
Niedersachsen Ports Niedersachsen Ports GmbH & Co. KG Niederlassung Cuxhaven Am Schleusenpriel 2 27472 Cuxhaven		
Antrag auf Planfeststellung für den Anleger für verflüssigte Gase und die Südhafen-Erweiterung in Stade Grundriss AVG		
Änderungen / Anmerkungen: Datum	Maßstab: 1: 2.000	Entwurf: Blatt-Nr.: 3