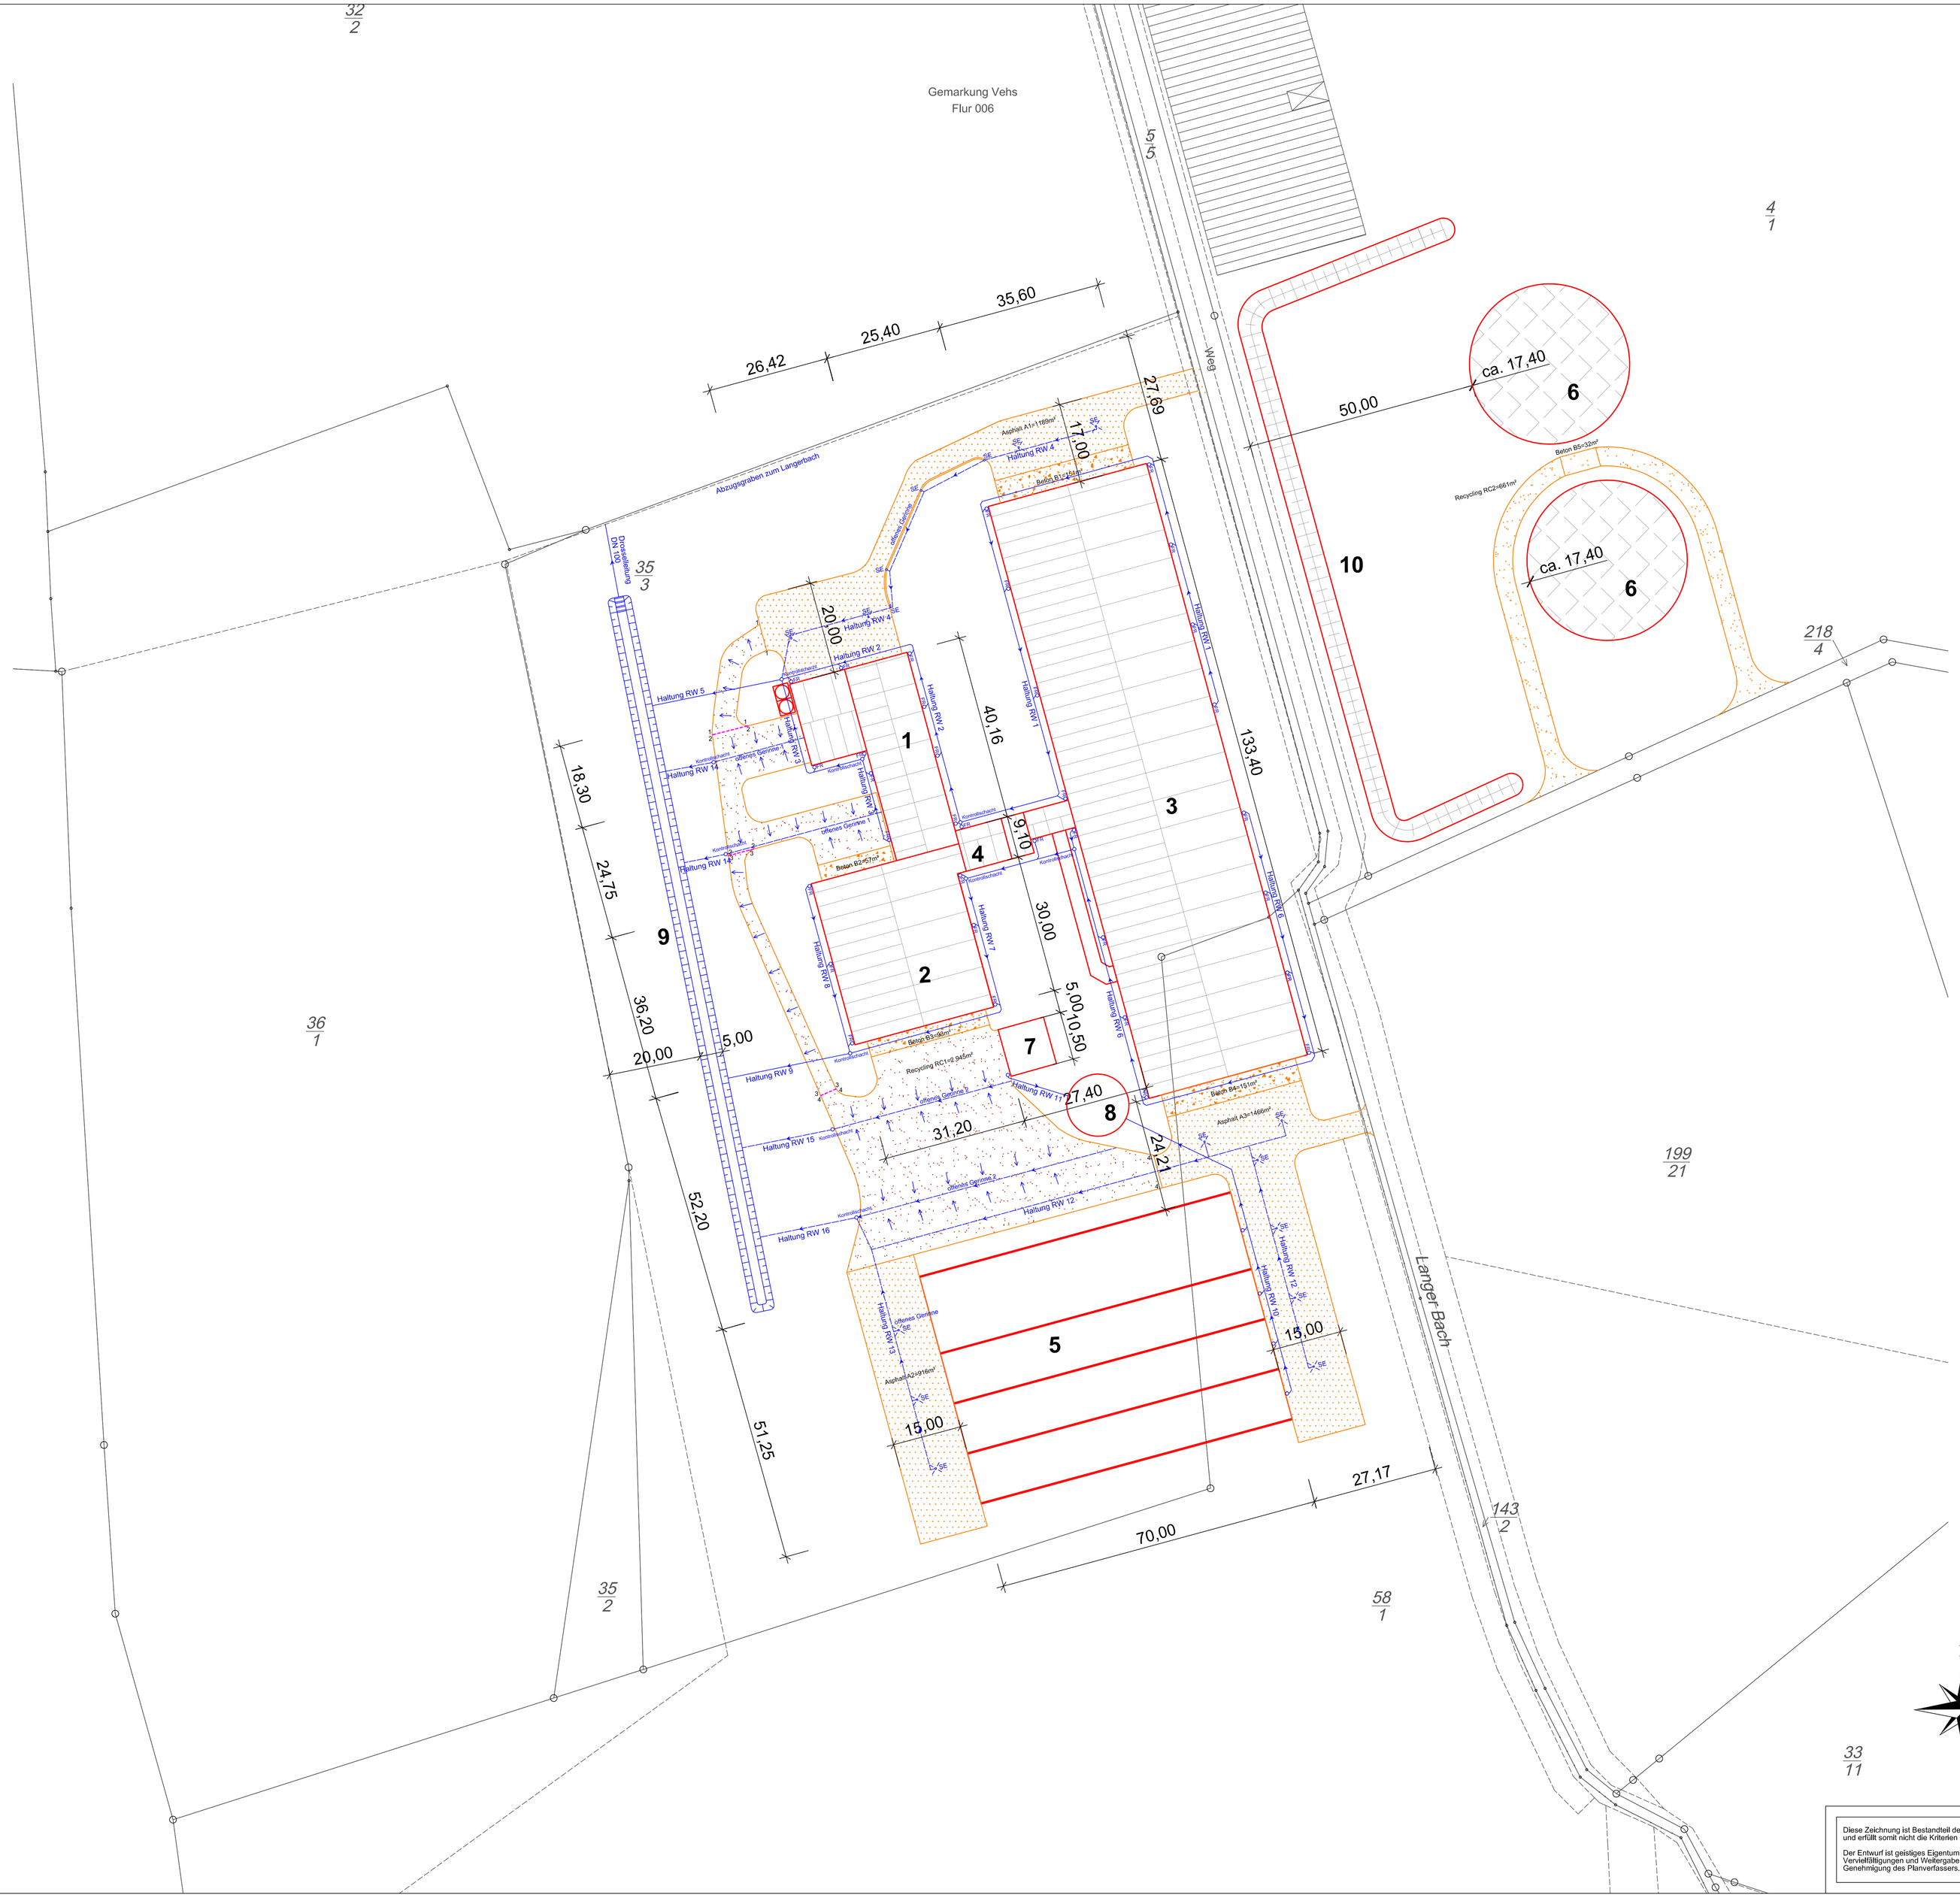

LEGENDE

1 **Melkhaus SbS 2x16**
2 **Repro 84 TP (40 nicht dauerhaft belegt)**
3 **Milchviehstall 523 TP**
4 **Verbindergang**
5 **Fahrsiloanlage H=4,00m, V=14.400 m³**
6 **Güllebehälter H=6,00m ; V= ca. 5.500 m³**
7 **Dunglege**
8 **Sickersaftbehälter**
9 **Regenrückhaltegraben**
10 **Verwallung**

Entwässerung der Gebäude bzw. baulichen Anlagen
Entwässerung der Verkehrsflächen
FR Fallrohr
SE Straßeneinlauf

geplante Gebäude und Anlagen
Asphalt
Recycling
Beton
Grundstücksgrenze

Rev. Nr.	Datum	geändert	Name

Unterschrift
Bauherr.....

InnovationsTeam
Dipl.-Ing. agr. Christiane Brandes
Dipl.-Bauing. Hans-Jürgen Kautz
Anschrift: Hof Rump, D- 19294 Heiddorf
Tel: 038758 - 36650, Fax: 038758 - 36659

Neubau Milchviehstall
Christian Budke

Bekefords Damm 1
49635 Badbergen-Vehs

L A G E P L A N - Entwässerung

Maßstab 1:500

Diese Zeichnung ist Bestandteil der Entwurfsplanung und erfüllt somit nicht die Kriterien einer Ausführungsplanung.

Der Entwurf ist geistiges Eigentum des Planers und urheberrechtlich geschützt. Vervielfältigungen und Weitergabe an Dritte erfolgt nur mit ausdrücklicher Genehmigung des Planverfassers. Bei Mißbrauch bleiben rechtliche Schritte vorbehalten.

Geplant: Name: Brandes / Kautz, Urbanski, Wolff
Gez.: 27.02.2012
Geändert: 18.06.2013
Plan: Genehmigung
Geprüft am: Name: