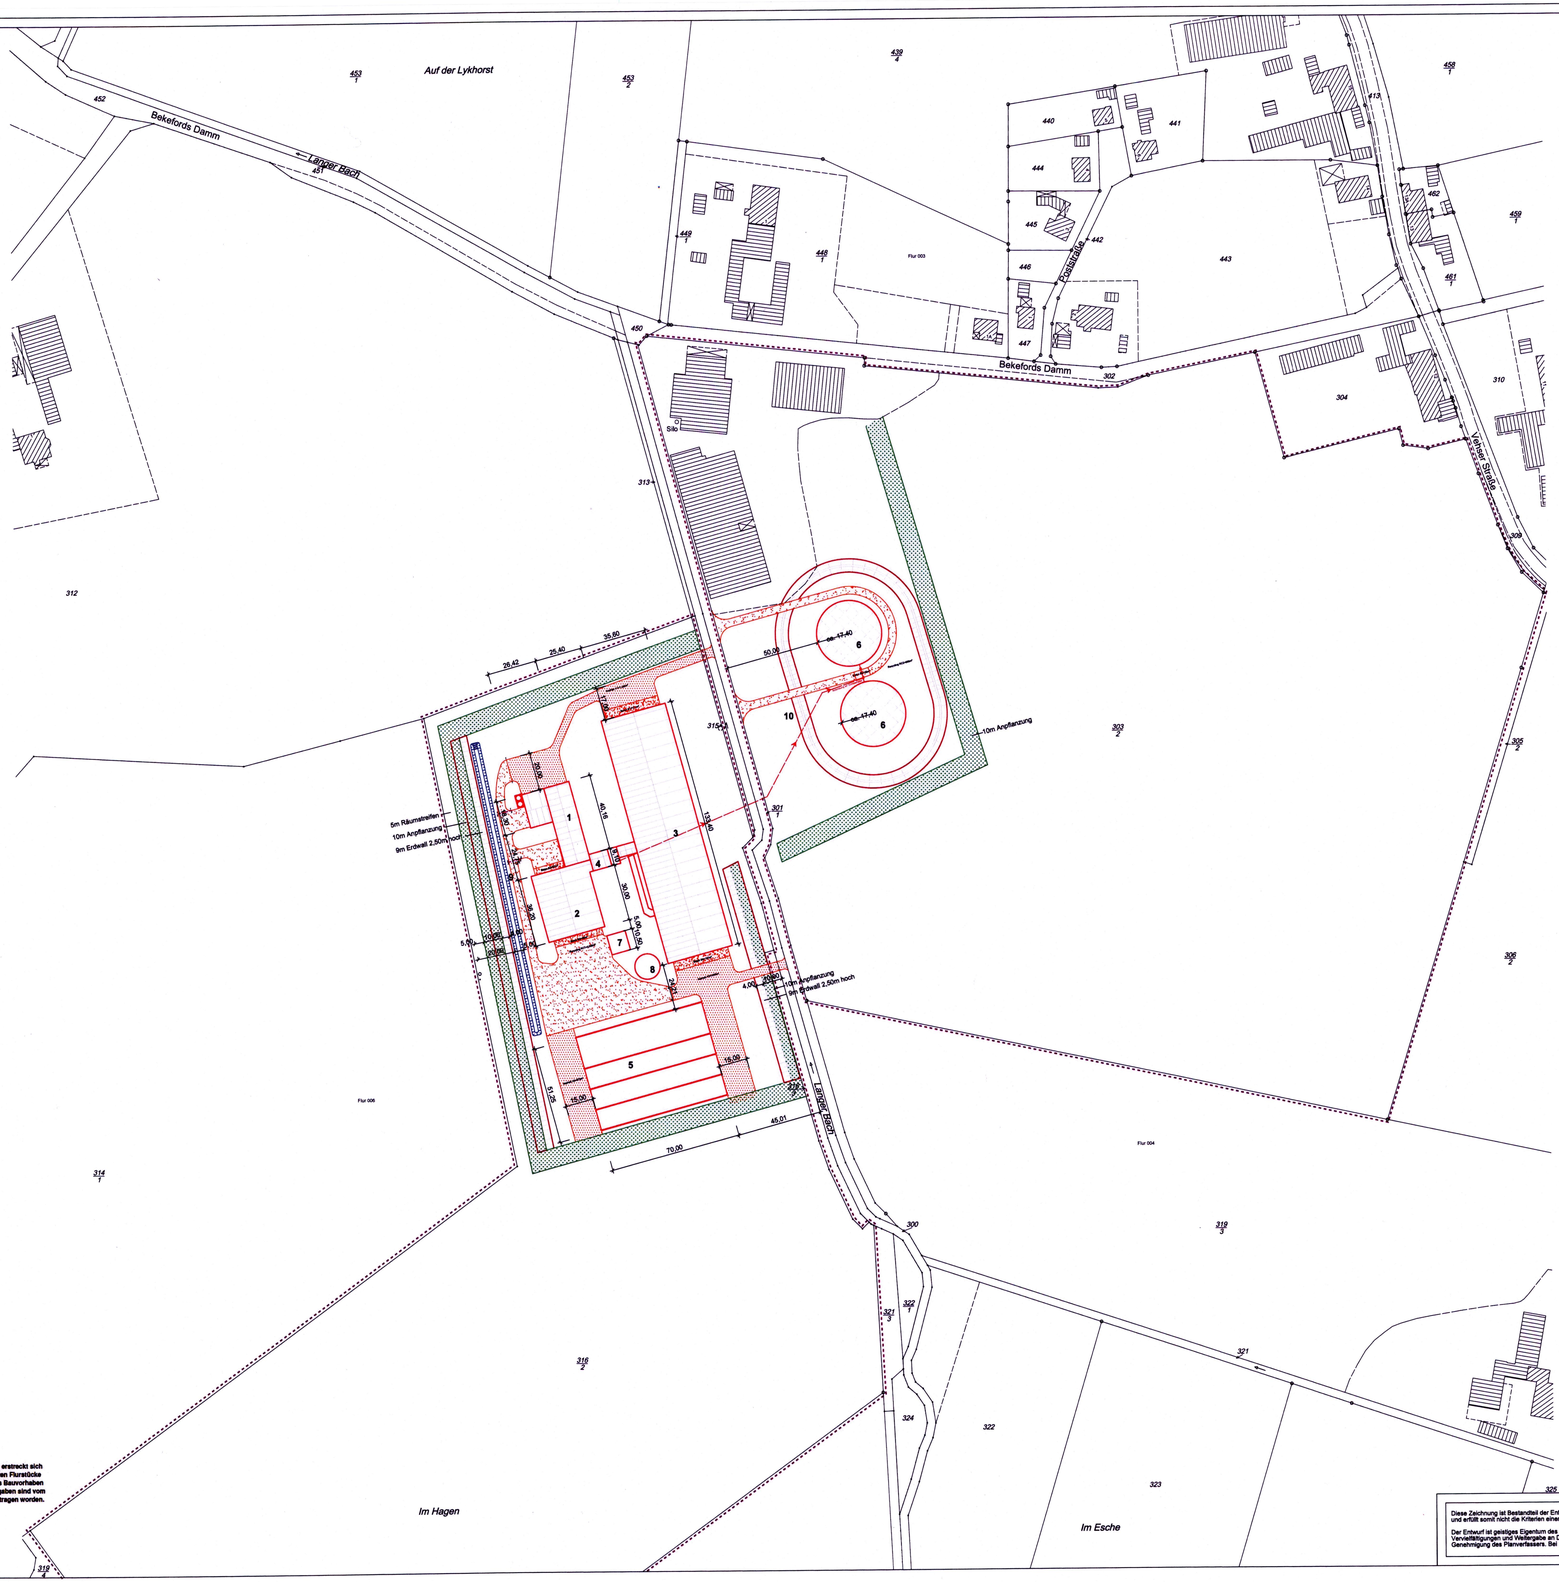

Die Beglaubigung erstreckt sich auf die dargestellten Flurstücke und Gebäude. Das Bauvorhaben und die Höhenangaben sind vom Architekten eingetragen worden.

LEGENDE

1 **Melkhaus SbS 2x16**
2 **Repro 84 TP (40 nicht dauerhaft belegt)**
3 **Milchviehstall 523 TP**
4 **Verbindergang**
5 **Fahrsiloanlage H=4,00m, V=14.400 m³**
6 **Güllebehälter H=6,00m ; V= ca. 5.500 m³**
7 **Dunglege**
8 **Sickersaftbehälter**
9 **Regenrückhaltegraben**
10 **Verwaltung**

- geplante Gebäude und Anlagen
- Asphalt
- Recycling
- Beton
- Regenrückhaltebecken
- Grundstücksgrenze

Rev. Nr.	Datum	geändert	Name

Unterschrift
Bauherr:.....

InnovationsTeam
Dipl.-Ing. agr. Christiane Brandes
Dipl.-Bauing. Hans-Jürgen Kautz
Anschrift: Hof Rump, D- 19294 Helddorf
Tel: 038758 - 36650, Fax: 038758 - 36659

Neubau Milchviehstall
Christian Budke

Bekefords Damm 1
49635 Badbergen-Vehs

LAGEPLAN

Maßstab 1:1000

Diese Zeichnung ist Bestandteil der Entwurfsplanung und erfüllt somit nicht die Kriterien einer Ausführungsplanung.

Der Entwurf ist geistiges Eigentum des Planers und urheberrechtlich geschützt. Vervielfältigungen und Weitergabe an Dritte erfolgt nur mit ausdrücklicher Genehmigung des Planverfassers. Bei Mißbrauch bleiben rechtliche Schritte vorbehalten.

Geplant: Gez.: 27.02.2012
Geändert: 07.02.2017
Name: Brandes / Kautz, Urbanski, Wolff
Plan: Genehmigung
Geprüft am:
Name:

Landesamt für Geoinformation und Landesvermessung Niedersachsen
Regionaldirektion Osnabrück-Meppen
- Katasteramt Osnabrück -

Auftragsnummer: L 1 - 102 / 2017
(bitte bei Rückfragen angeben)

Einfacher Lageplan zu einem Bauvorhaben (nach § 7 Abs. 3 Bauvorlagenverordnung)

Maßstab 1 : 1000

Bauvorhaben	Bauherrn/Bauherr (wenn abweichend von Eigentümer/n/Eigentümer)
Milchviehstall	Budke, Christian

Angaben aus dem Liegenschaftskataster

Landkreis, kreisfreie Stadt, Region	Gemeinde	Gemarkung
Osnabrück	Badbergen	Vehs

Flur	Flurstück	Lagebezeichnung	Fläche [m²]	Grundbuchblatt	Best.Verz.-Nr.	Bestandsblatt-Nr.
				Vehs		
004	303/2	Bekefords Damm 1	141883	0161	59	
006	316/2	Im Hagen	131707	0161	61	

Eigentümer/n/Eigentümer (ggf. Erbbauberechtigte/Erbbauberechtigter)
Budke, Christian

☐ Darstellung unrichtig ☒ Darstellung liegt an

Osnabrück, 07.02.2017
Landesamt für Geoinformation und Landesvermessung Niedersachsen
Regionaldirektion Osnabrück-Meppen
- Katasteramt Osnabrück -

Jürgen Hofer

Hinweise:
Die dargestellten Flurstücksgrenzen und der Gebäudebestand sind örtlich nicht überprüft worden.
Eine Gewähr für die Angaben aus dem Liegenschaftskataster wird nur für ursprüngliche Ausfertigungen übernommen.
Die diesem Lageplan zu Grunde liegenden Angaben und Präsentationen des amtlichen Vermessungswesens sind nach dem Nds. Gesetz über das amtliche Vermessungswesen (NVermG) geschützt. Die Verwertung für nichtlegale oder wirtschaftliche Zwecke und die öffentliche Wiedergabe ist nur mit Erlaubnis des LGLN zulässig.

Erläuterungen für die Angaben aus dem Liegenschaftskataster:
- Begrenzung des Baugrundstücks nach den Angaben der Auftraggeberin / des Auftraggebers (violett)
- im Liegenschaftskataster noch nicht nachgewiesen
- Flurstücksgrenze
- Gemeindegrenze
- allgemeiner Grenzpunkt
- Gemarkungsgrenze
- Flurgrenze
- Gebäude