




Westansicht

 

Ostansicht

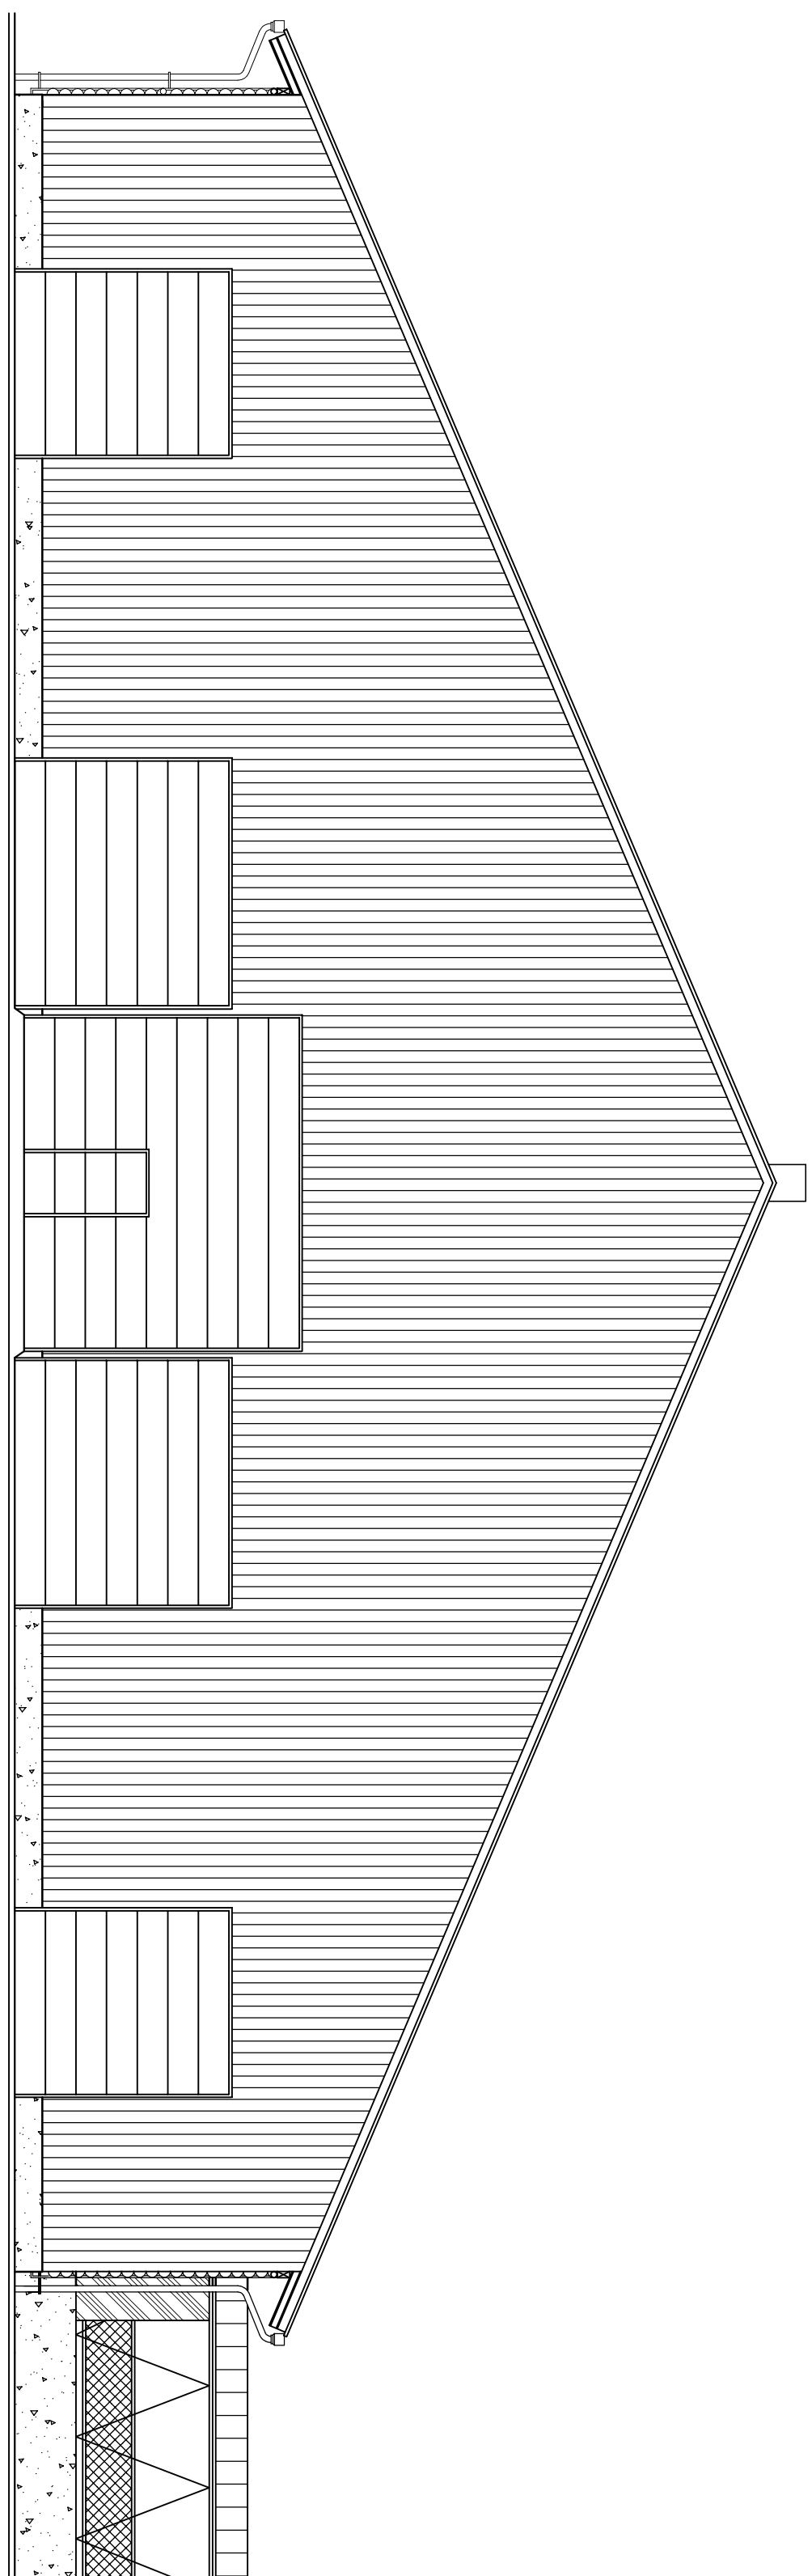

Nordansicht

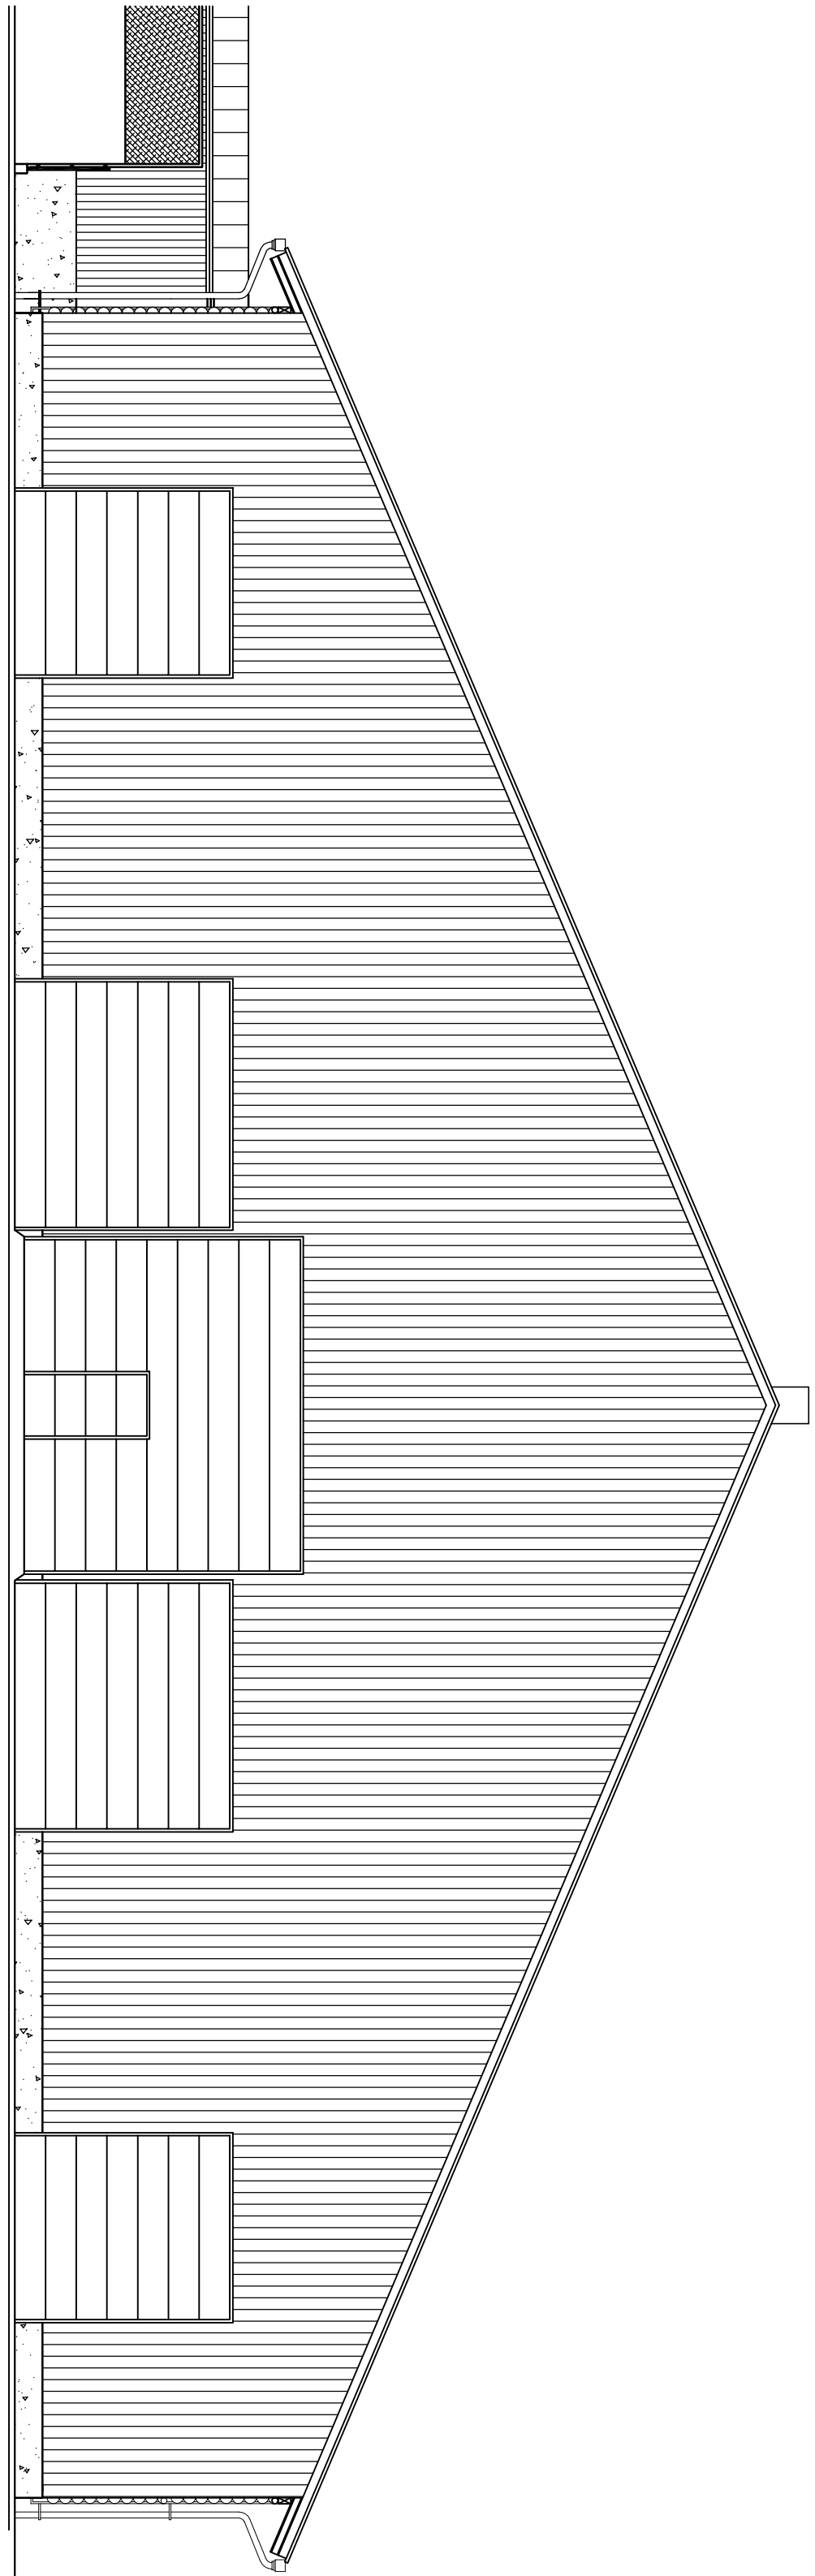

Südansicht

Rev. Nr.

Datum

geändert

Name

Unterzeichnet

Bauherr

InnovationsTeam

Dipl.-Ing. arch. Christiane Brucke

Neubau Milchviehstall

Christian Brucke

Baudirektor

Ansichten Milchviehstall

Gedreht

Gezeichnet

Geprüft am

18.02.2012

06.03.2017

Name

Brucke, Christ

Wolf

Pfarr

Gemeindeg

Maßstab

1:100

OK MVS ±0,00 = +25,60m üNN

Die Zeichnung ist Eigentum der Auftraggeber.
Die Haftung für genaue, richtige, vollständige und unmissverständliche Darstellung
der Bauwerke liegt ausschließlich bei den Auftraggebern. Bei Änderungen sind diese
schriftlich zu bestätigen.