


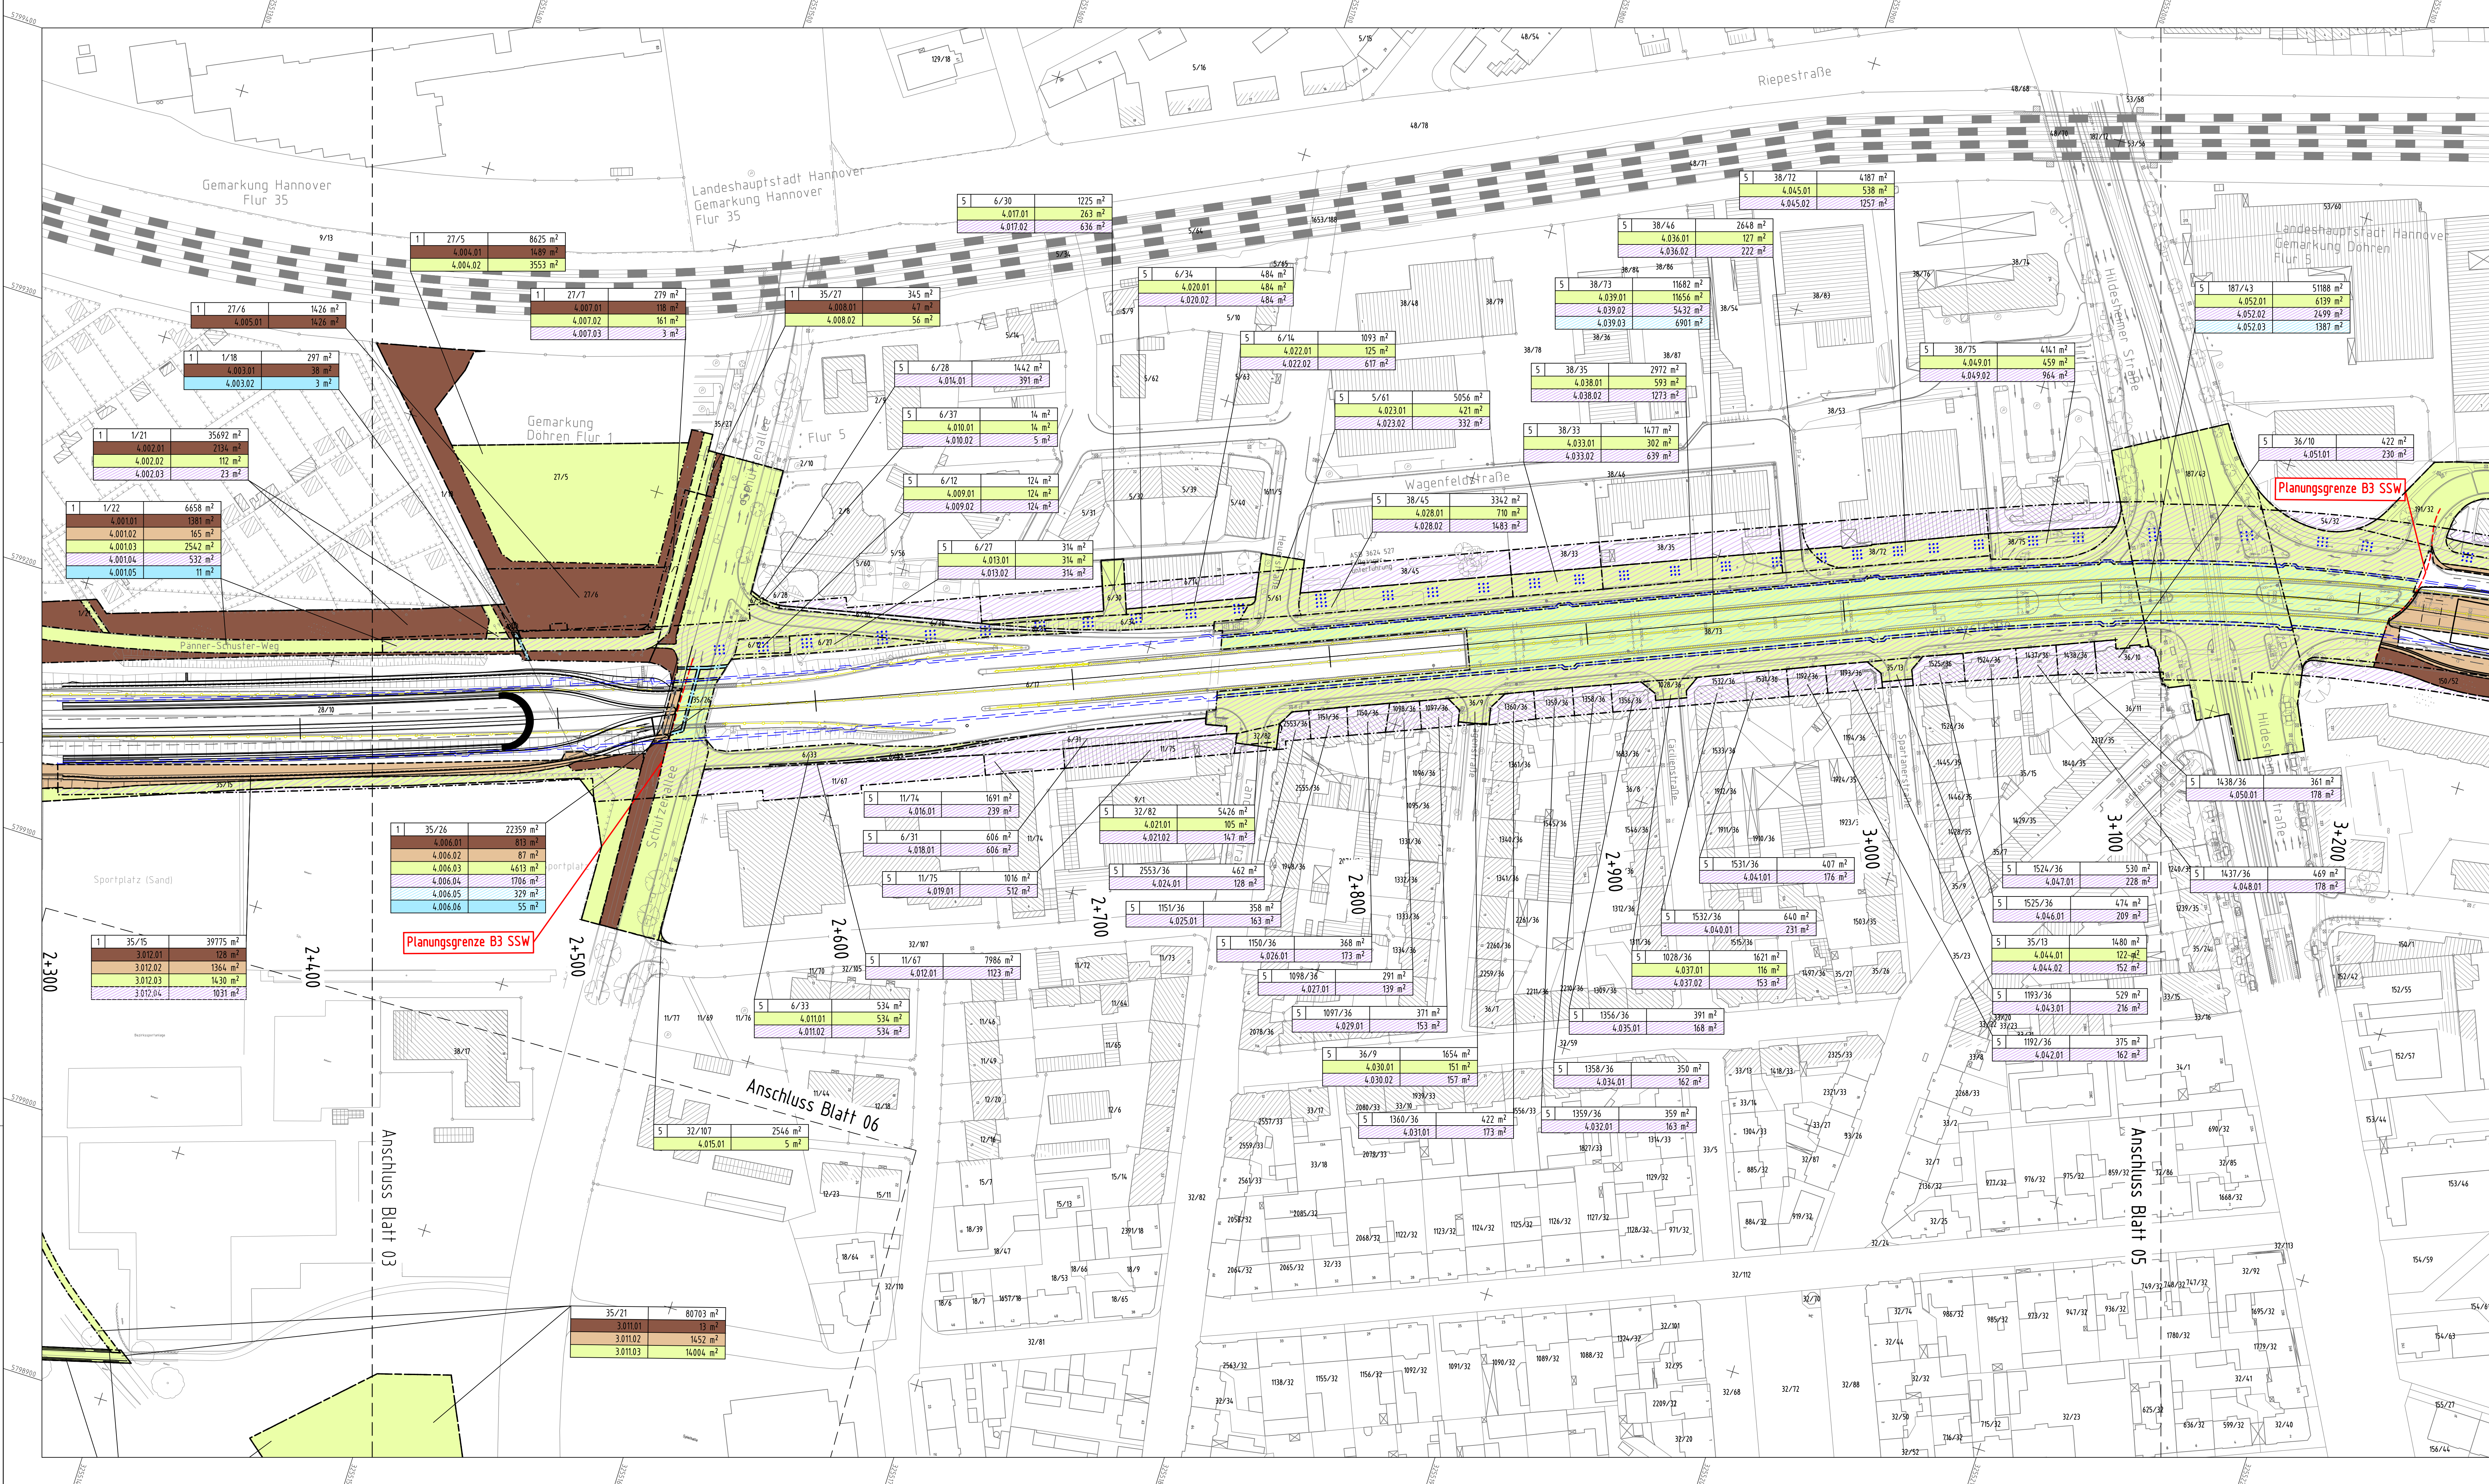

Zeichenerklärung

Grunderwerb

- für den Straßenbau zu erwerbende Fläche
- für die landschaftplanerische Maßnahmen zu erwerbende Fläche
- vorübergehend in Anspruch zu nehmende Fläche
- dauernd zu belastende Fläche
- Fläche für im Erdreich lastlose verbleibende Anker
- Fläche für im Erdreich verbleibende lastlose Anker und Bohrpfähle
- dauernd zu belastende Fläche für Tunnel im Erdreich

5	150/55	7695 m²	Flur/Flurstück/Große des Flurstücks
5	117.01	3765 m²	lfd. Nr. im Grunderwerbsverzeichnis /Größe der Teilfläche
			5: Nr. des Grunderwerbsplans
			117: lfd. Nr. des betroffenen Flurstücks
			01: Teilfläche eines Flurstücks

Gemarkungsgrenze

Flurgrenze

Flurstücksgrenze

Flurstücksnummer

Tunnel Belastungsgrenze

4/25

12345678

Deckblatt ersetzt Unterlage 10.1/4 vom 14.01.2020

Entwurfsbearbeiter:

INGE B3 - Emch+Berger/BUNG/Schmetta

Projekt-Nr.: 16036

bearbeitet: Czarnetzki 12/19

gezeichnet: Czarnetzki 12/19

geprüft: Dr. Krakowski

Entwurfsaufstellung:

Niedersächsische Landesbehörde für Straßenbau und Verkehr
zentraler Geschäftsbereich 3
Projektteam B3
Gottorger Chaussee 75A
30519 Hannover

P-Nr.: 165827

nachgeprüft: Wunderling

1	Darstellung von Bohrpfläten als Gründung des Provisoriums	02/2021	Czarnetzki
Nr.	Art der Änderung	Datum	Zeichen

Feststellungsentwurf

Straßenbauverwaltung des Landes Niedersachsen

Unterlage / Blatt-Nr.: 10.1 / 4 D

Grunderwerbsplan

Planindex: SSW-FE-LP-02-01-01-00-00-01-01-01

Maßstab: 1 : 1 000

B3|Südschnellweg Hannover

Bau-km 0+037 - 3+862,70

Aufgestellt:

Hannover, den 14.01.2020

Niedersächsische Landesbehörde für Straßenbau und Verkehr
zentraler Geschäftsbereich 3
Projektteam B3

Im Auftrag: gest. Tacke

P:\2016\16.036_B3 SSW\4_P144_GP-DBV\CAD_Zeichenstruktur\Stempel_neu.dwg 1189/454