


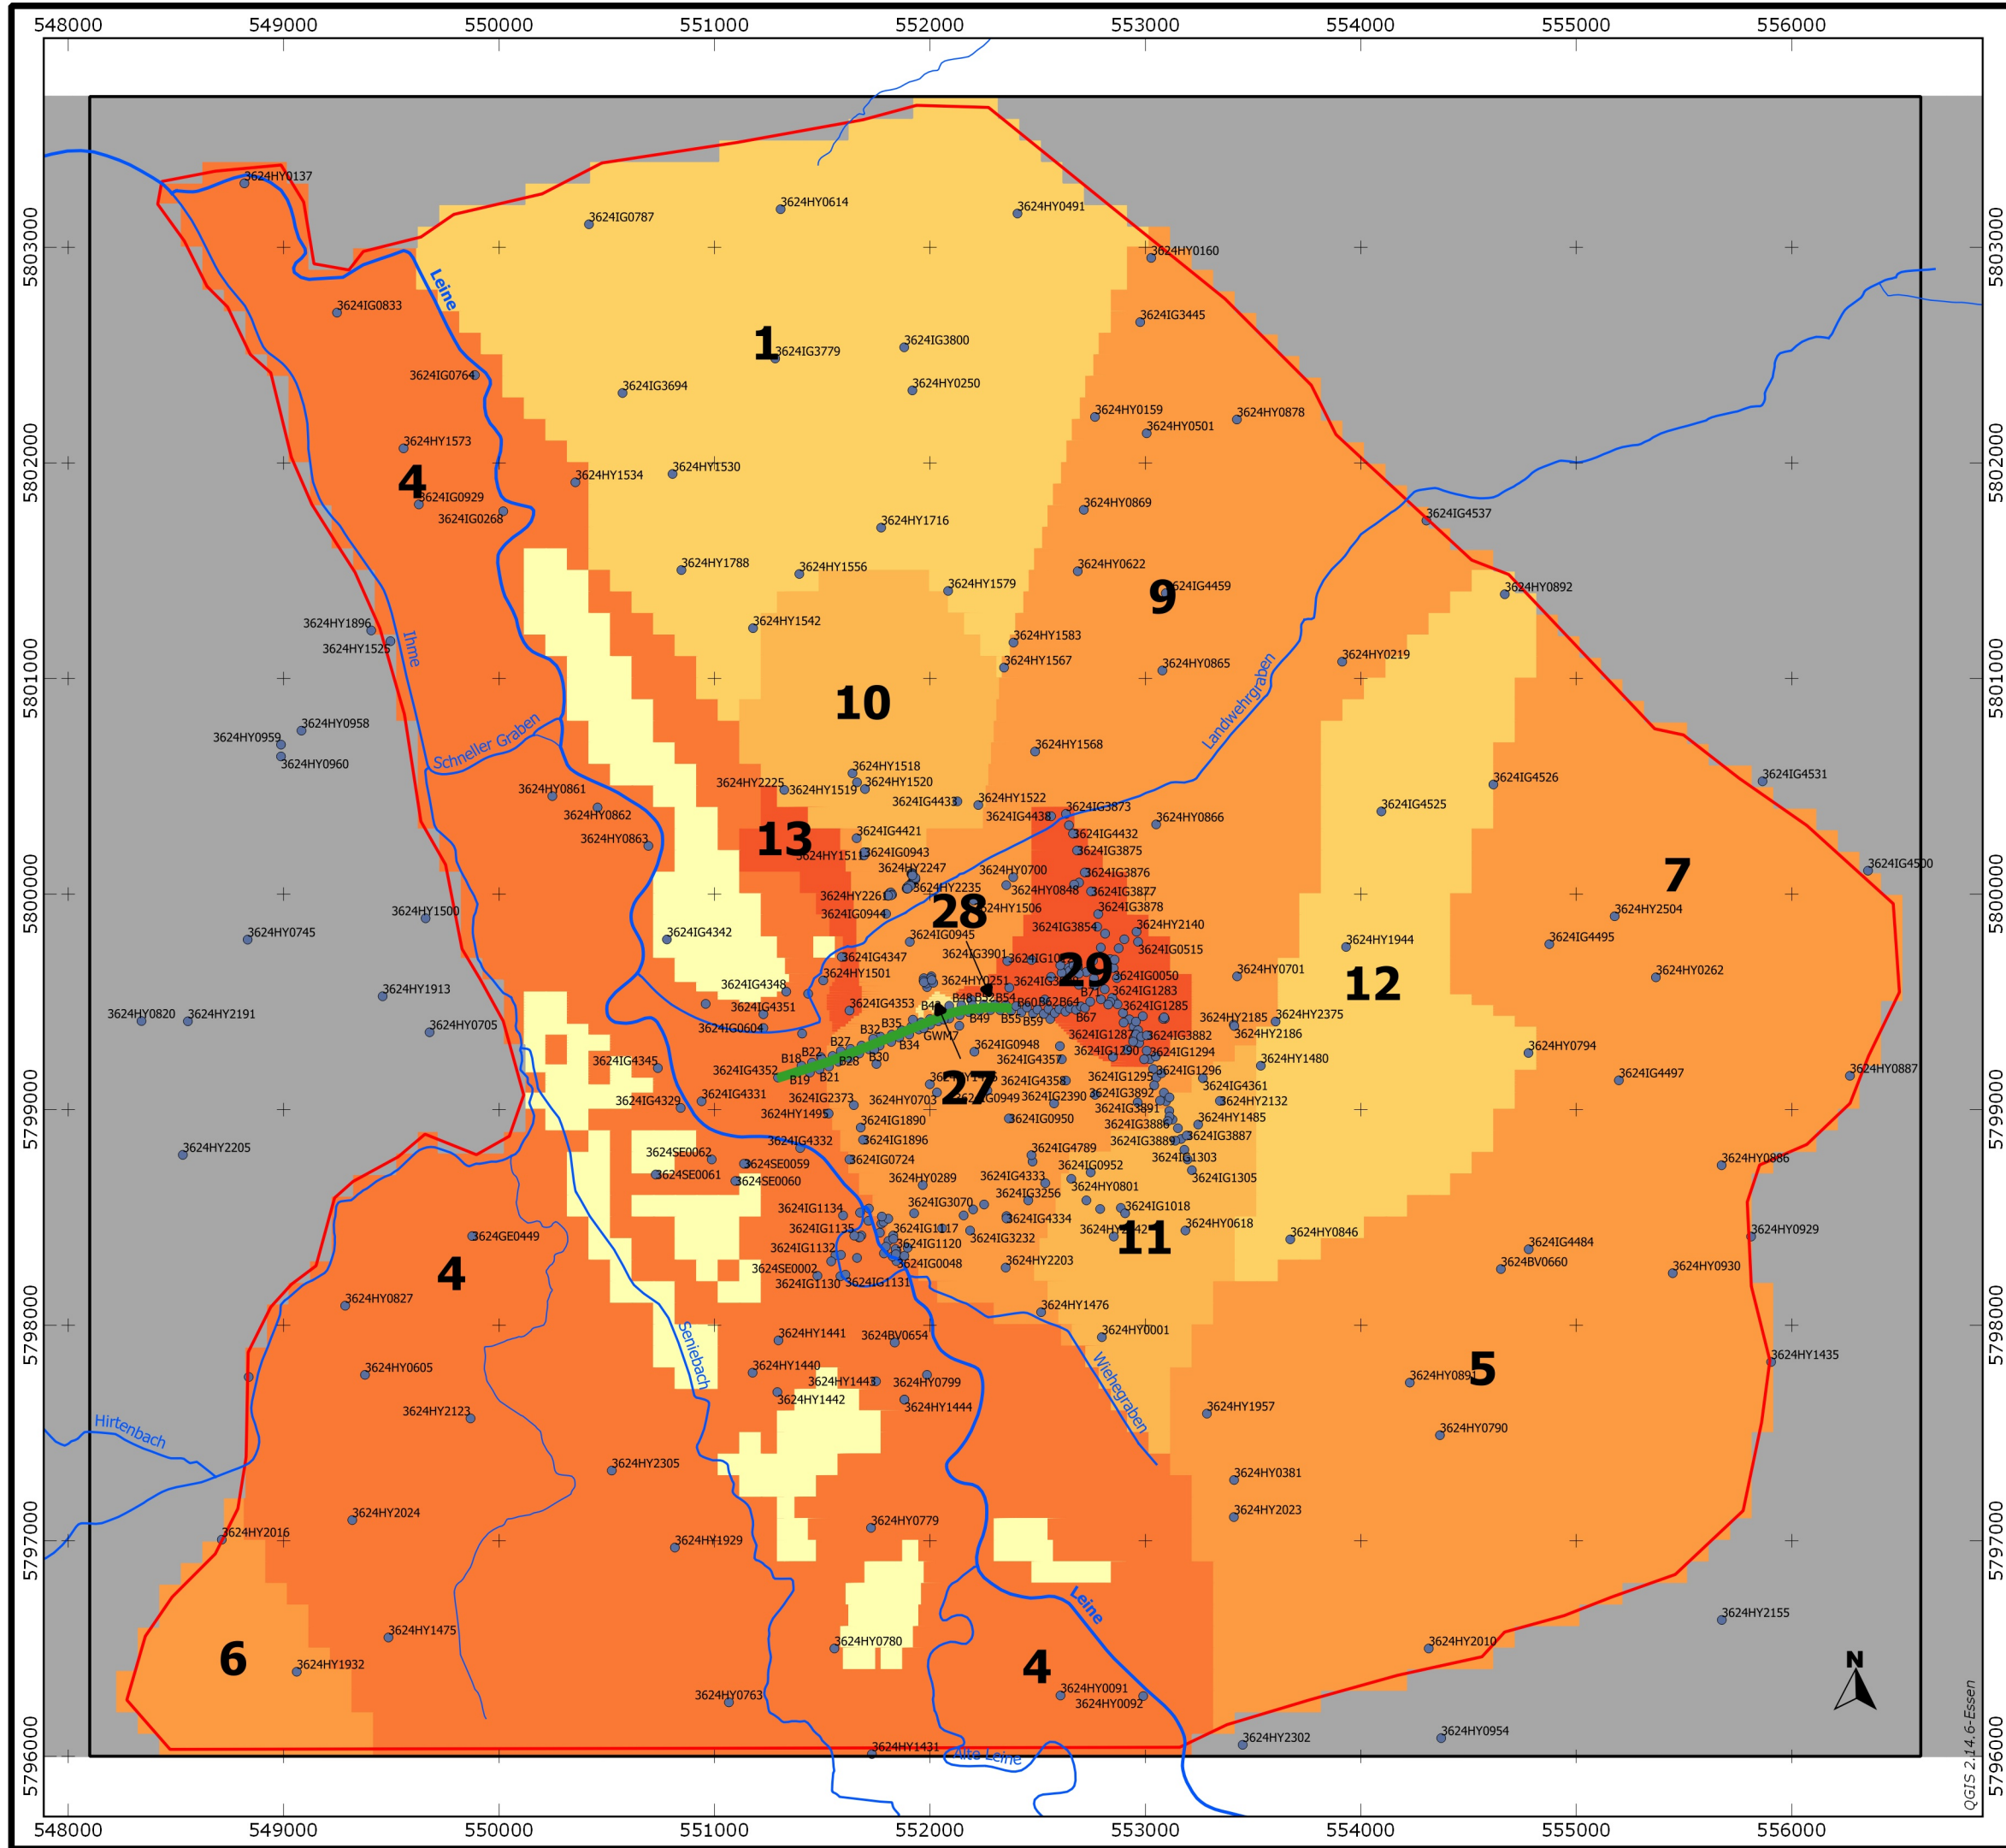

Niedersächsische Landesbehörde
für Straßenbau und Verkehr

Göttinger Chaussee 76A
30453 Hannover

Ausbau der B3 (Südschnellweg) in Hannover

Hydraulische Durchlässigkeit (Modellschicht 1)

Legende


- Modellgebiet
- Untersuchungsgebiet
- Tunnelausdehnung (Variante O3)
- Fließgewässer
- inaktive Modellzellen
- Bohrung mit geologischen Informationen (NIBIS)

kf-Werte [m/s]

- < 1e-9
- 1e-9 - 1e-8
- 1e-8 - 1e-7
- 1e-7 - 1e-6
- 1e-6 - 1e-5
- 1e-5 - 1e-4
- 1e-4 - 1e-3
- 1e-3 - 1e-2
- 1e-2 - 1e-1
- 1e-1 - 1

Zahlen - Nr. der Zone für die
automatische kf-Ermittlung mit PEST

Maßstab (Ausgabe DIN A3) 1:30,000

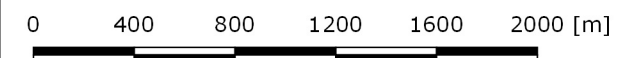

GeoDienste GmbH
Geologie - Hydrogeologie - Geothermie
Nienburger Straße 2, 31515 Wunstorf
Telefon (+49) 5031. 70488-10
Telefax (+49) 5031. 70488-29

Bearb.: Dr. E. Hamann

Projekt-Nr.: 0140161

Datum: 28.08.2017

Anhang 5.1

Datei: modellbericht_stand20170825.qgs

Layout: