


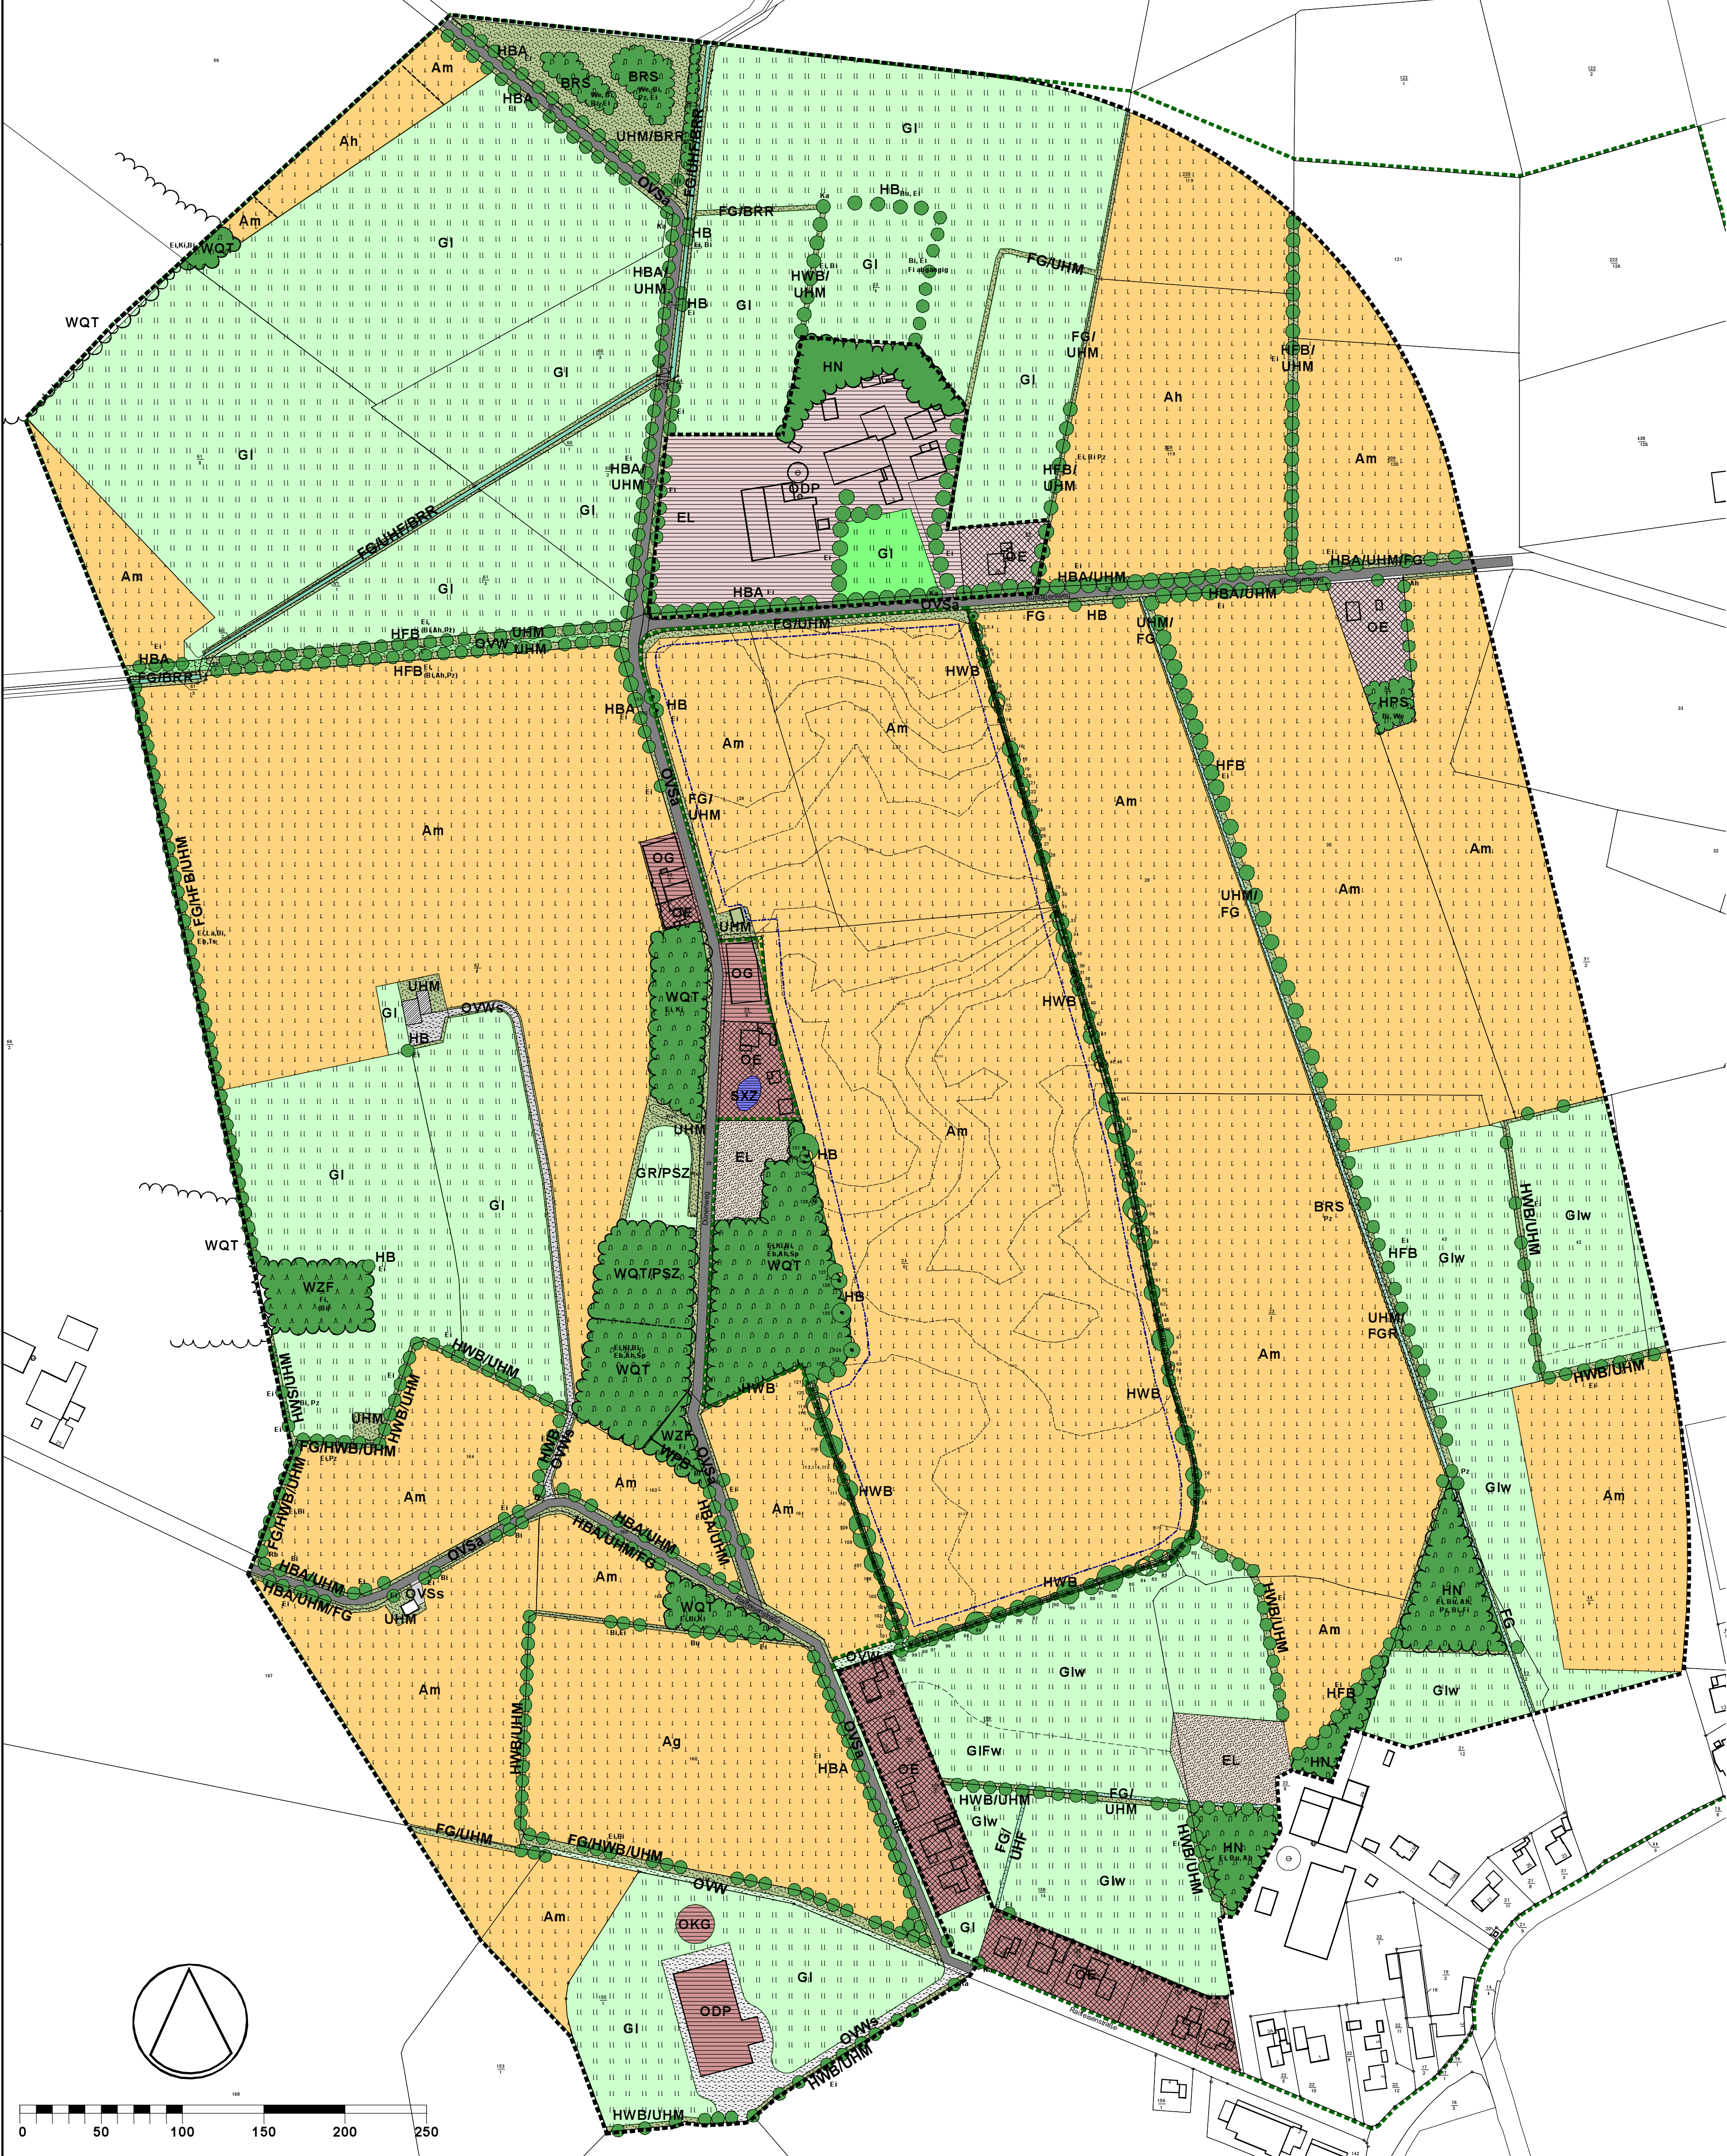

LEGENDE


- Untersuchungsraum Biotope und Avifauna
- Abbaustätte
- Abbauoberkante
- Wall gem. Aufmaß
- Graben gem. Aufmaß
- Gehölzbestand vorhanden, eingemessen
Artenliste der eingemessenen Bäume s. Anlage 7 zum Textteil
- Höhenlinien gem Aufmaß

BIOTOPTYPEN

- WQT Eichenmischwald armer, trockener Standorte
- WZF Fichtenforst
- BRR Rubus-/Lianengestrüpp
- BRS Sonstiges naturnahes Sukzessionsgebüsch
- HBA Baum-Wallhecke
- HFB Baumhecke
- HN Naturnahes Feldgehölz
- HBO Einzelbaum
- ALB Allee/Baumreihe
- HPS Sonstiger standortgerechter Gehölzbestand
- FG Graben
- SXZ Sonstiges naturfernes Stillgewässer
- GI Artenarmes Intensivgrünland w Weide
- UHM Halbruderales Gras- und Staudenflur mittlerer Standorte
- UHF Halbruderales Gras- und Staudenflur feuchter Standorte
- A Acker g Getreide
h Hackfrüchte
m Mais
- EL Landwirtschaftliche Lagerfläche/
Kaminholzlager
- GR Scher- und Trittrasen
- PSZ Sonstige Sport-, Spiel- und Freizeitanlage
- OVS Straße a Asphalt
s Schotter
- OVW Weg Gras/Schotter
- OE Einzelbebauung
- ODP Landwirtschaftliche Produktionsanlage
- OG Gewerbegebiet
- OKG Biogasanlage

GEHÖLZE

- Ah Ahorn
- Bi Birke
- Bu Buche
- Eb Eberesche
- Ei Eiche
- Fi Fichte
- Ka Kastanie
- Ki Kiefer
- LÄ Lärche
- Pz Zitterpappel
- Rb Robinie
- Sp Stechpalme
- Ts Traubeneiche
- We Weide

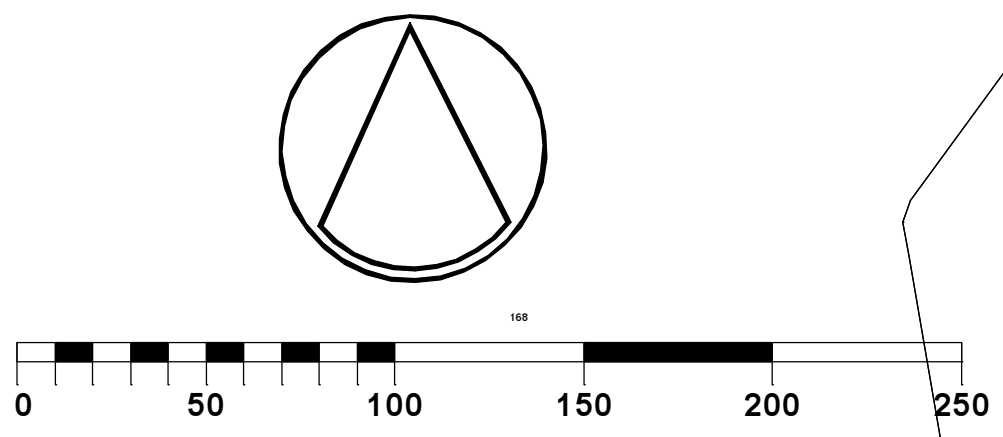

Projekt			
Sandabbau Spohle			
Auftraggeber		Hannes König GmbH Erdbauarbeiten • Abbruch • Lohnunternehmen	
Hannes König GmbH Rosenberger Straße 1 26215 Wiefelstede			
Planinhalt		Plan-Nr. 3.1	
Gezeichnet 05.11.2021		Masstab 1 : 2.000	
Geprüft		Größe	
Projekt-Nr. 45.19			
Planverfasser		Ingenieur- und Planungsbüro Palandt Inh. Dipl.-Ing. (FH) Holger Bordeaux www.holgerbordeaux.de Tel. 04478 921-20 Fax 04478 212-19 Mobil 0160-90570451 Mail bordeaux@palandt.de	
Dipl.-Ing. Holger Bordeaux		Landesvermessungsamt Dipl.-Ing. Holger Bordeaux Weg 15497	