




Themenkarten Grundwasser:
a) Lage der Grundwasseroberfläche (großräumig)

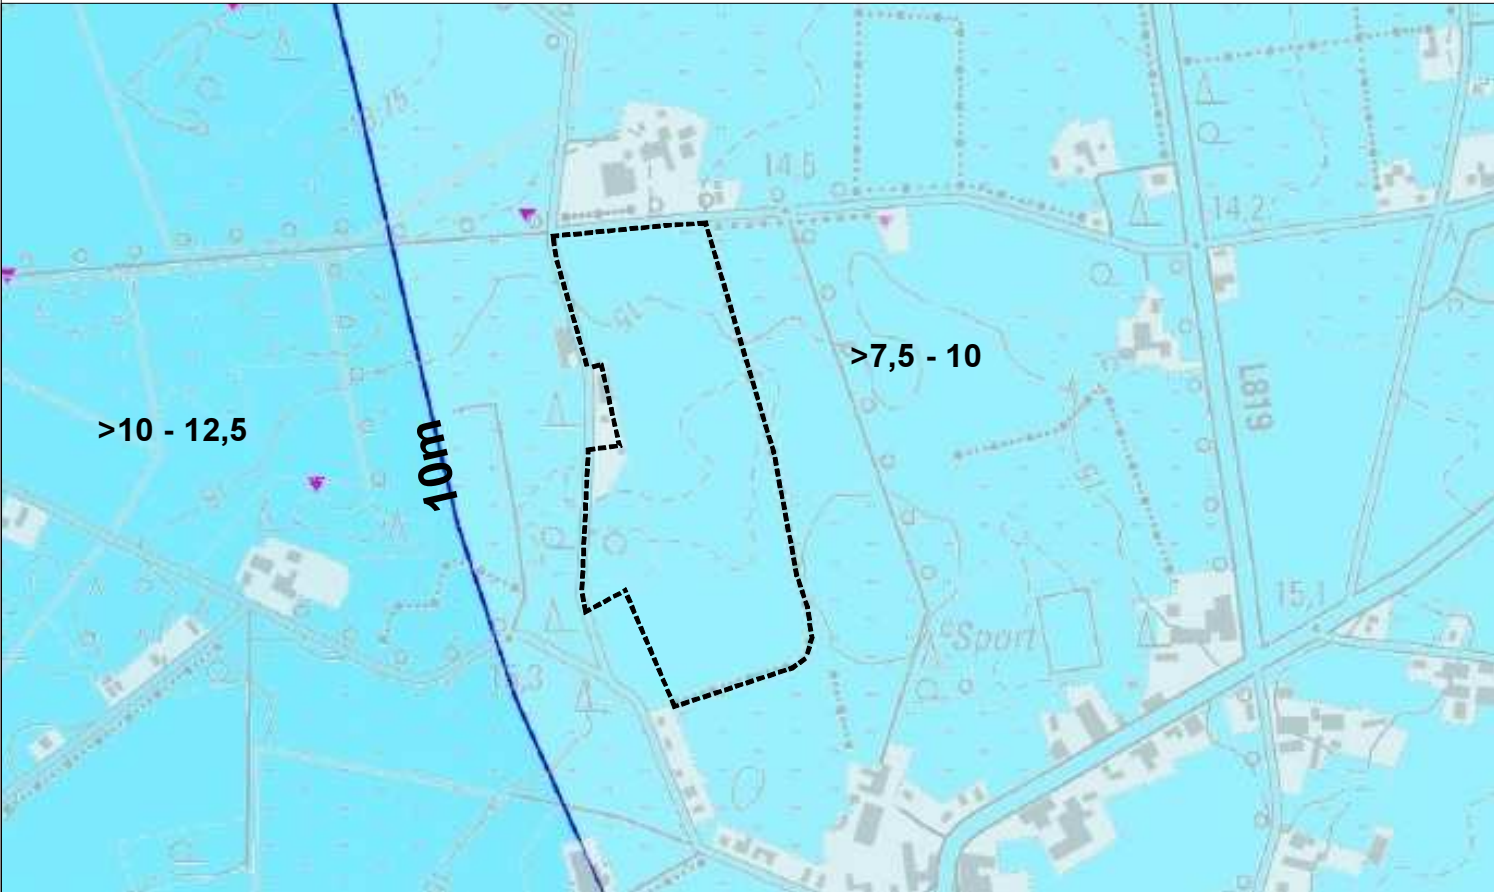

b) Schutzpotenzial der Grundwasserüberdeckung

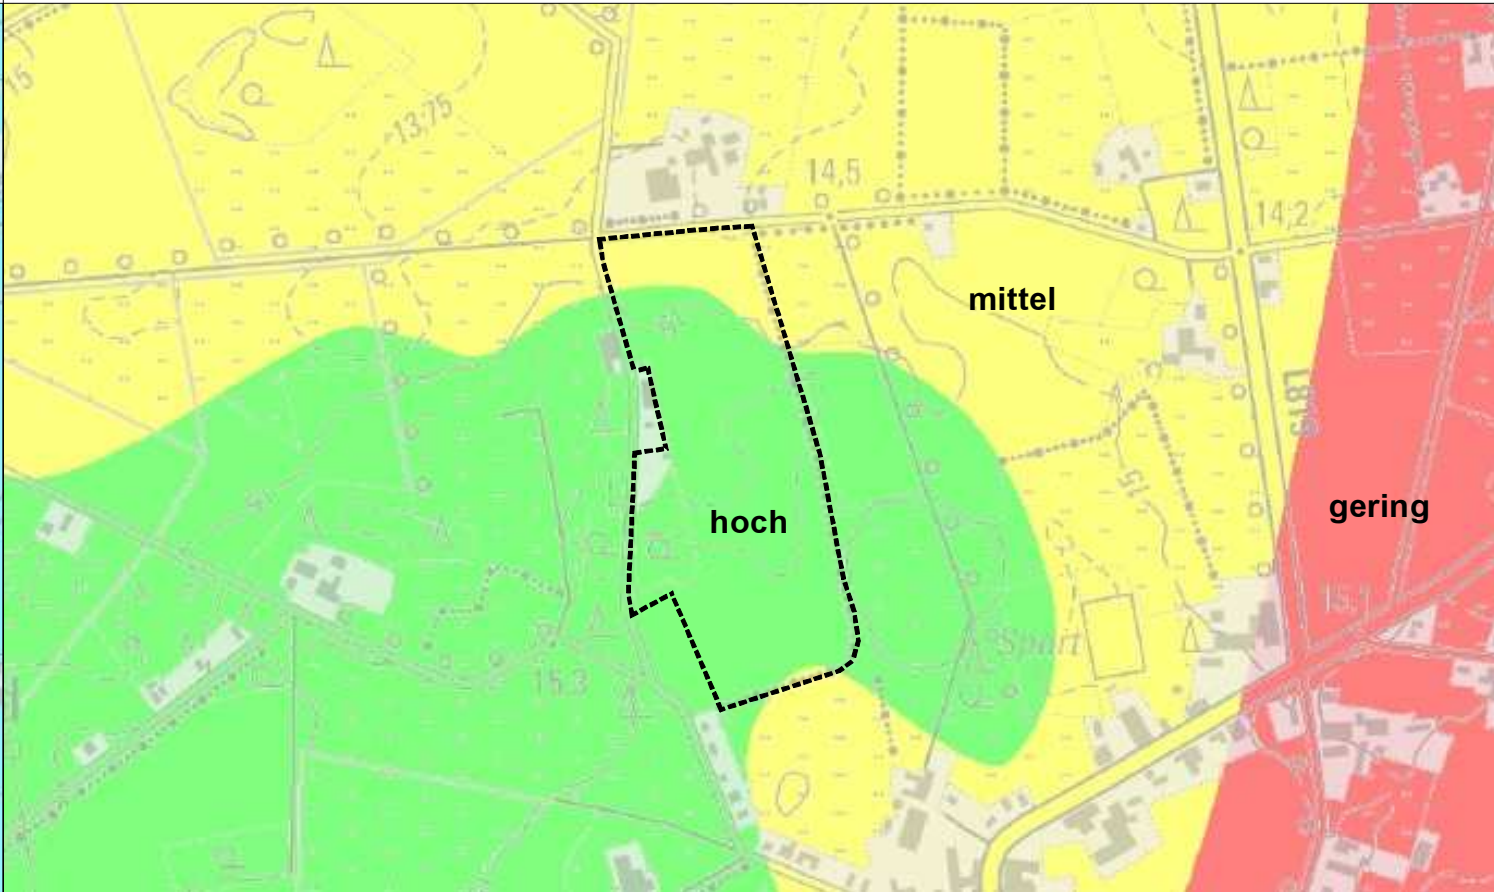

Themenkarten Boden:
Bodentyp im Bereich der Eingriffsfläche:

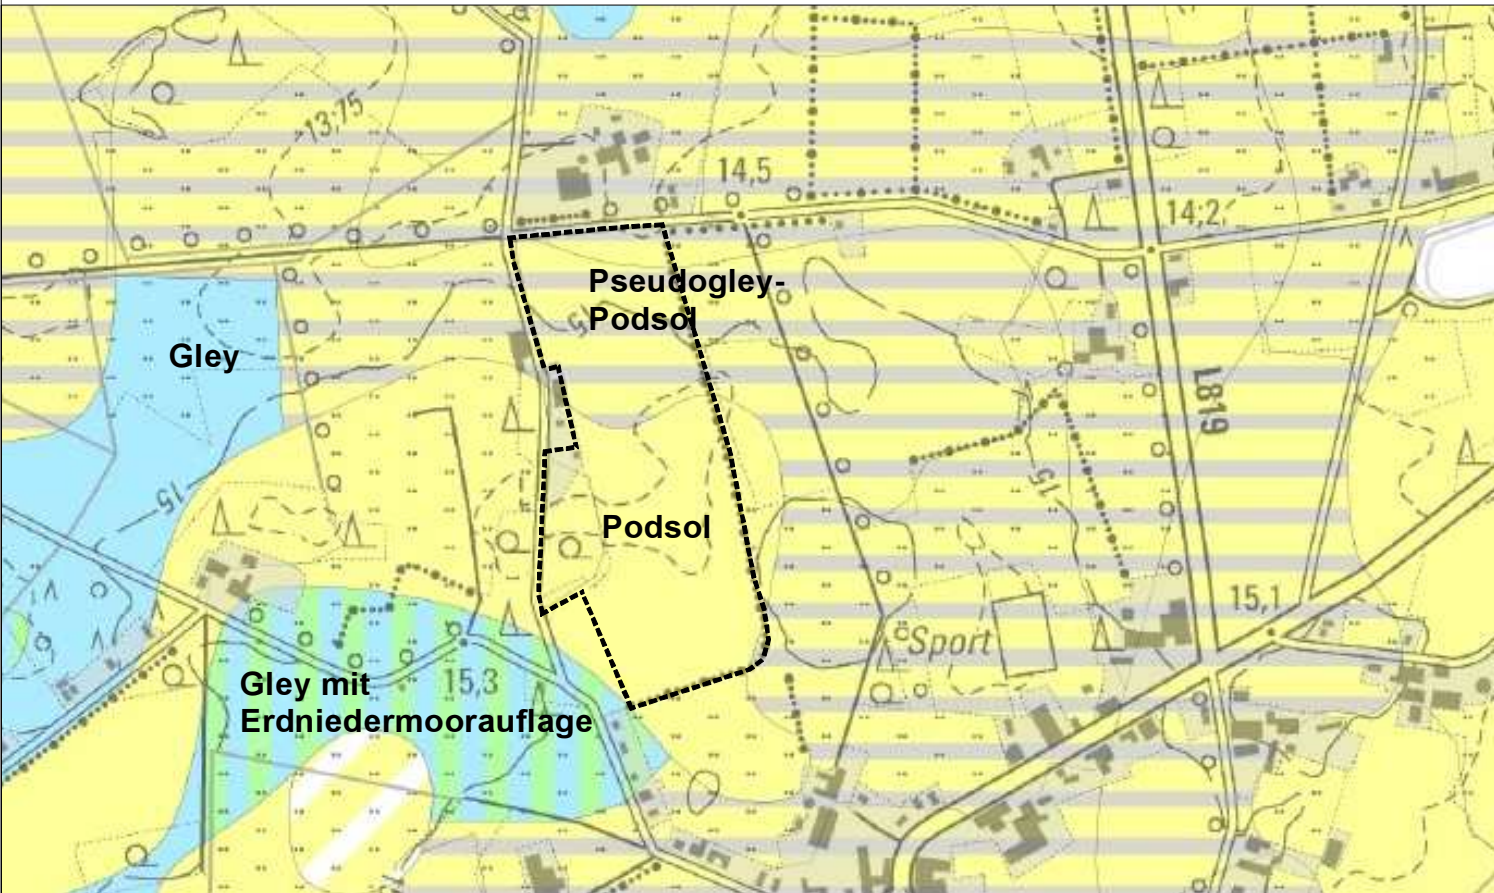

Legende

 Vorhabenfläche

Datenherkunft: Landesamt für Geoinformation und Landesvermessung Niedersachsen
Kartengrundlage: NIBIS® KARTENSERVEN Nds. Bodeninformationssystem Geozentrum, Hannover

Projekt		
Sandabbau Spohle		
Auftraggeber		
 Hannes König Erdbauarbeiten • Abbruch • Lohnunternehmen		Hannes König GmbH Rosenberger Straße 1 26215 Wielekefelde
Planinhalt		Plan-Nr.
Boden und Grundwasser		3.3
Gezeichnet	Masstab	Projekt-Nr.
05.11.2021	1 : 10.000	4519
Geprüft	Größe	
	DIN A3	
Planverfasser		
 Ingenieur- und Planungsbüro Palandt Ing. Dipl.-Ing. (FH) Holger Bordeaux Hude EL 19497		