


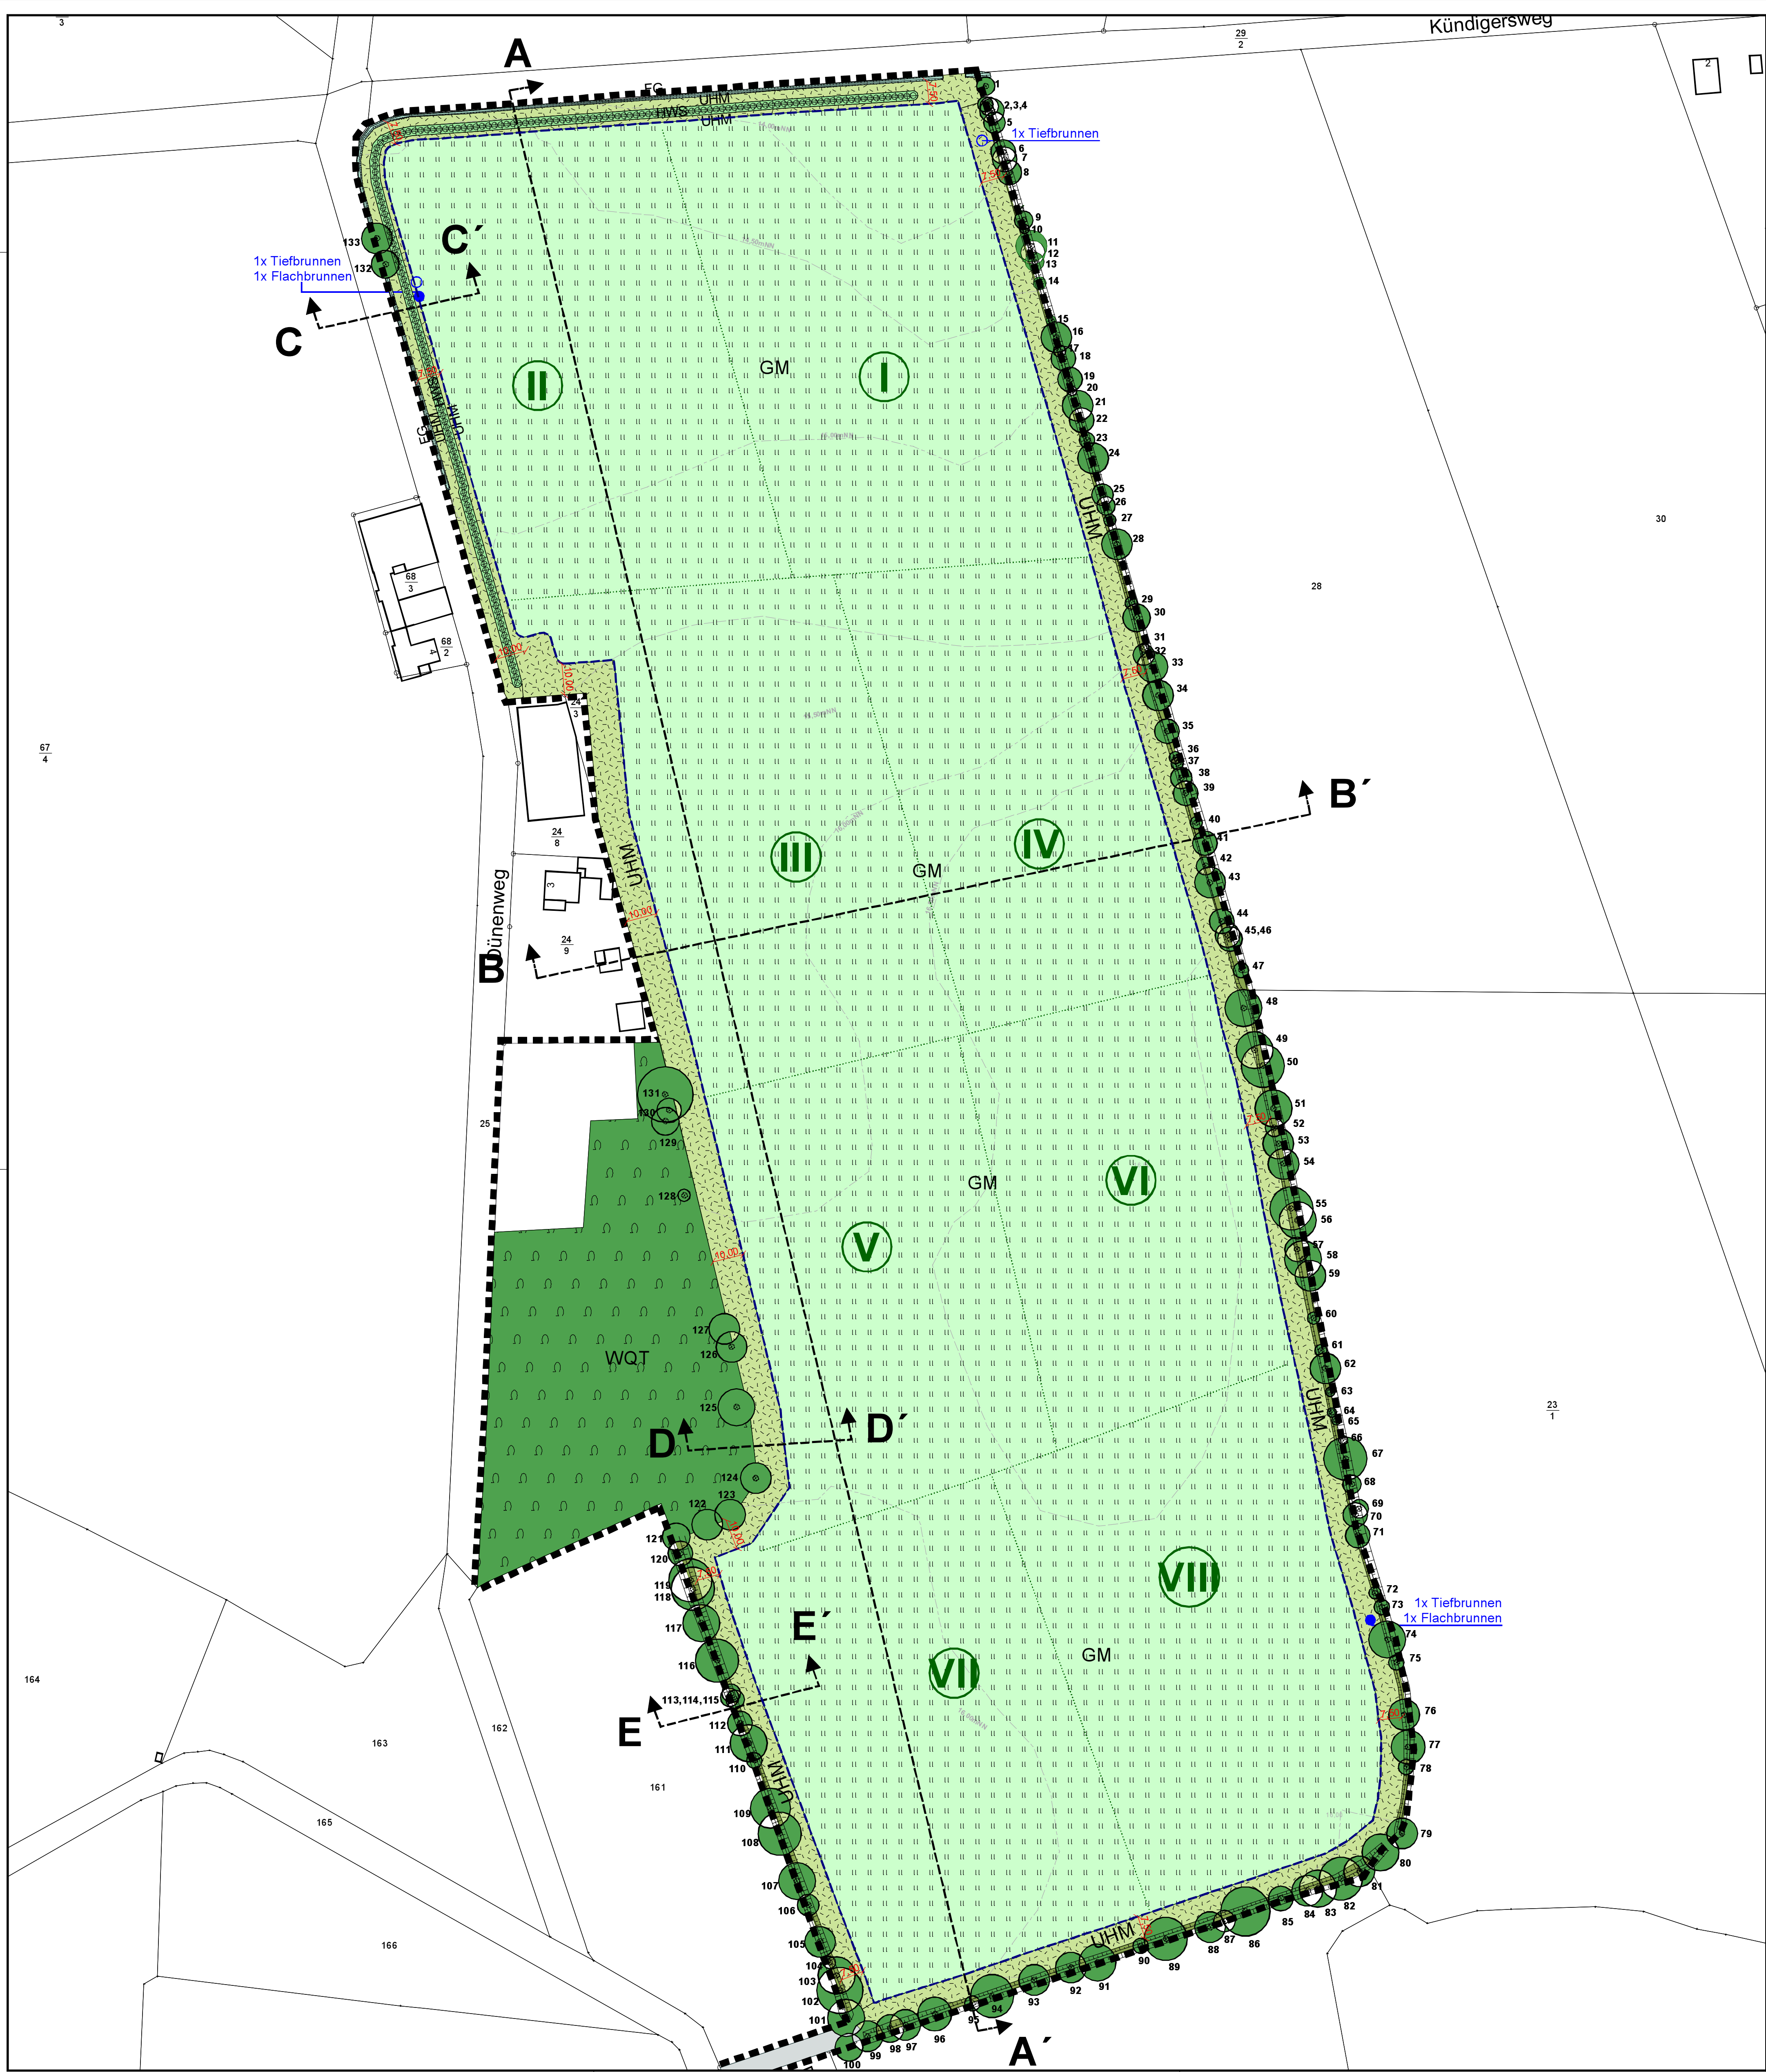

LEGENDE

- Abbaustätte
- Ehem. Abbauberkante
- Ehem. Sicherheitsabstand
- Verfüll- und Rekultivierungsabschnitte
- Höhenlinien neu geplant
- Regelschnitt
- Wall vorhanden
- Strauch-Baum-Wallhecke neu (HWM)
- Graben vorh. (FG)
- Gehölzbestand vorhanden, eingemessen
Artenliste der eingemessenen Bäume s. Anlage 7 zum Textteil
- Beweissicherungsbrunnen
a.) Tiefbrunnen bis in Haupt-GW-Leiter
b.) Flachbrunnen bis auf die OK Lehmsschicht
- Mesophiles Grünland (GM), Nutzung z.B. Mähw.
- Halbruderales Gras- und Staudenflur mittlerer Standorte (UHM)

Projekt			
Sandabbau Spohle			
Auftraggeber		Hannes König GmbH Erdbauarbeiten • Abbruch • Lohnunternehmen	
Hannes König GmbH Rosenberger Straße 1 26215 Wiefelstede		Projekt-Nr. 5	
Planinhalt		Rekultivierungsplan	
Gezeichnet 05.11.2021		Masstab 1 : 1.000	
Geprüft		Größe	
Projekt-Nr. 45.19		Projekt-Nr. 45.19	
Planverfasser		Ingenieur- und Planungsbüro Palandt Inh. Dipl.-Ing. (FH) Holger Bordeaux Tel. 0440 95944-0 - Fax 0440 959212-19 - Mobil 0160-90570451 Mail bordeaux@palandt.de	
Dipl.-Ing. Holger Bordeaux		MGS	