


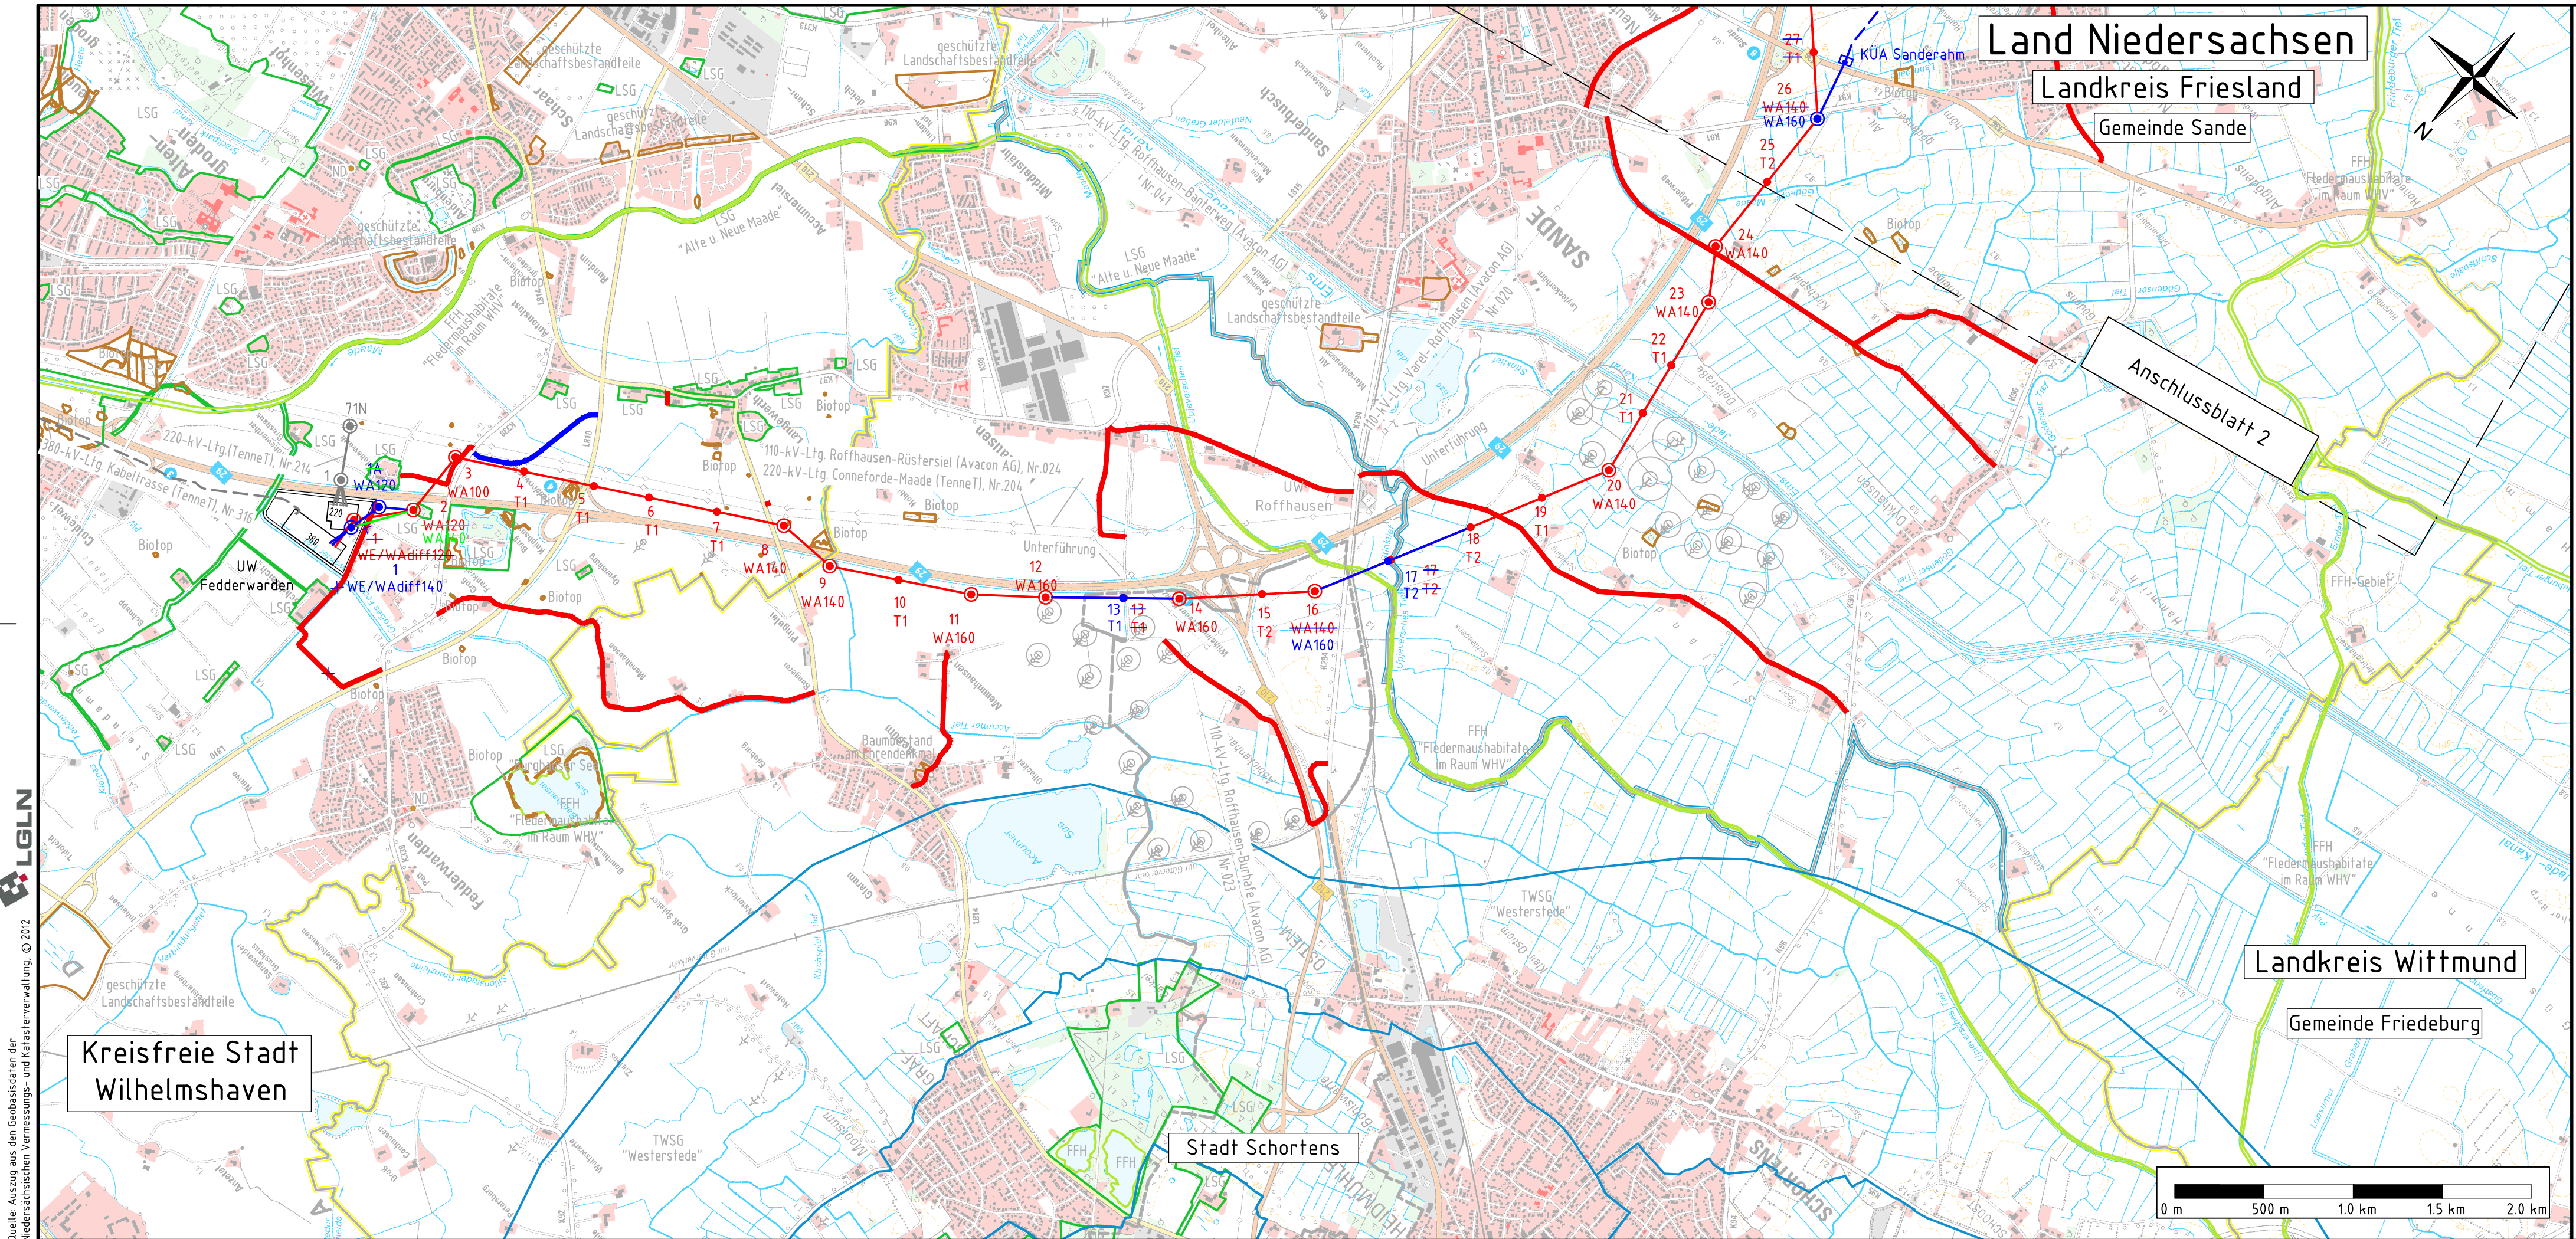

Anlage 5.2

Land Niedersachsen
Landkreis Friesland
Gemeinde Sande

Landkreis Wittmund
Gemeinde Friedeburg

Kreisfreie Stadt Wilhelmshaven

Stadt Schortens

Land Niedersachsen
Landkreis Friesland
Gemeinde Sande

Landkreis Wittmund
Gemeinde Friedeburg

Kreisfreie Stadt Wilhelmshaven

Stadt Schortens

380-kV-Leitung Fedderwarden – Conneforde Nr. 315

Wegenutzungsplan

2. Deckblatt

Legende:

nutzbare Straßen und Wege

KÜA Bockhorn

Freileitung

Erdkabel

Trassenachse

KÜA: Kabelübergangsanlage

Erdkabel

Freileitung

Deckblattänderung

2. Deckblattänderung

Grenzen:

Land

Landkreis

Gemeinde

Flurbereinigung

FFH

NSG

WSG

Naturdenkmal

geschützter Landschaftsbestandteil

Rohstoff sicherungsgebiet

LSG

VSG

Mastnummern

Masttyp

Tragmast

Planfeststellungsunterlage

Aufgestellt
Bayreuth, 11.04.2018

Mac. Zepin *A. Landgraf-Kowalek*

Firma	Maßstab:	Einheit:
Omexom	1: 25000	Meter
Hochspannung GmbH		

	Datum	Name
Bearb.	27.10.2014	Bock
Gepr.	28.10.2014	Kühnemund
Zustand		Gültig
Org.-Einheit ANW		-

E	UW - Mast 2	09.03.18	OHS
D	Kabelabschnitt	12.07.17	OHS
C	Mast 13, 17	12.07.17	OHS
B	UW - Mast 2	21.06.17	OHS
A	Wegenutzung	31.01.17	OHS

Zust. Änderung Datum Name

Blatt: 1 / 2

Tennet
Taking power further

Satzungsgemäß ausgelegen in der Zeit

von

bis

Zeit und Ort der Auslegung sind vor Auslegung ortsüblich bekannt gemacht worden

Gemeinde:

Dienstsigel/Unterschrift

Planfeststellungsbehörde