


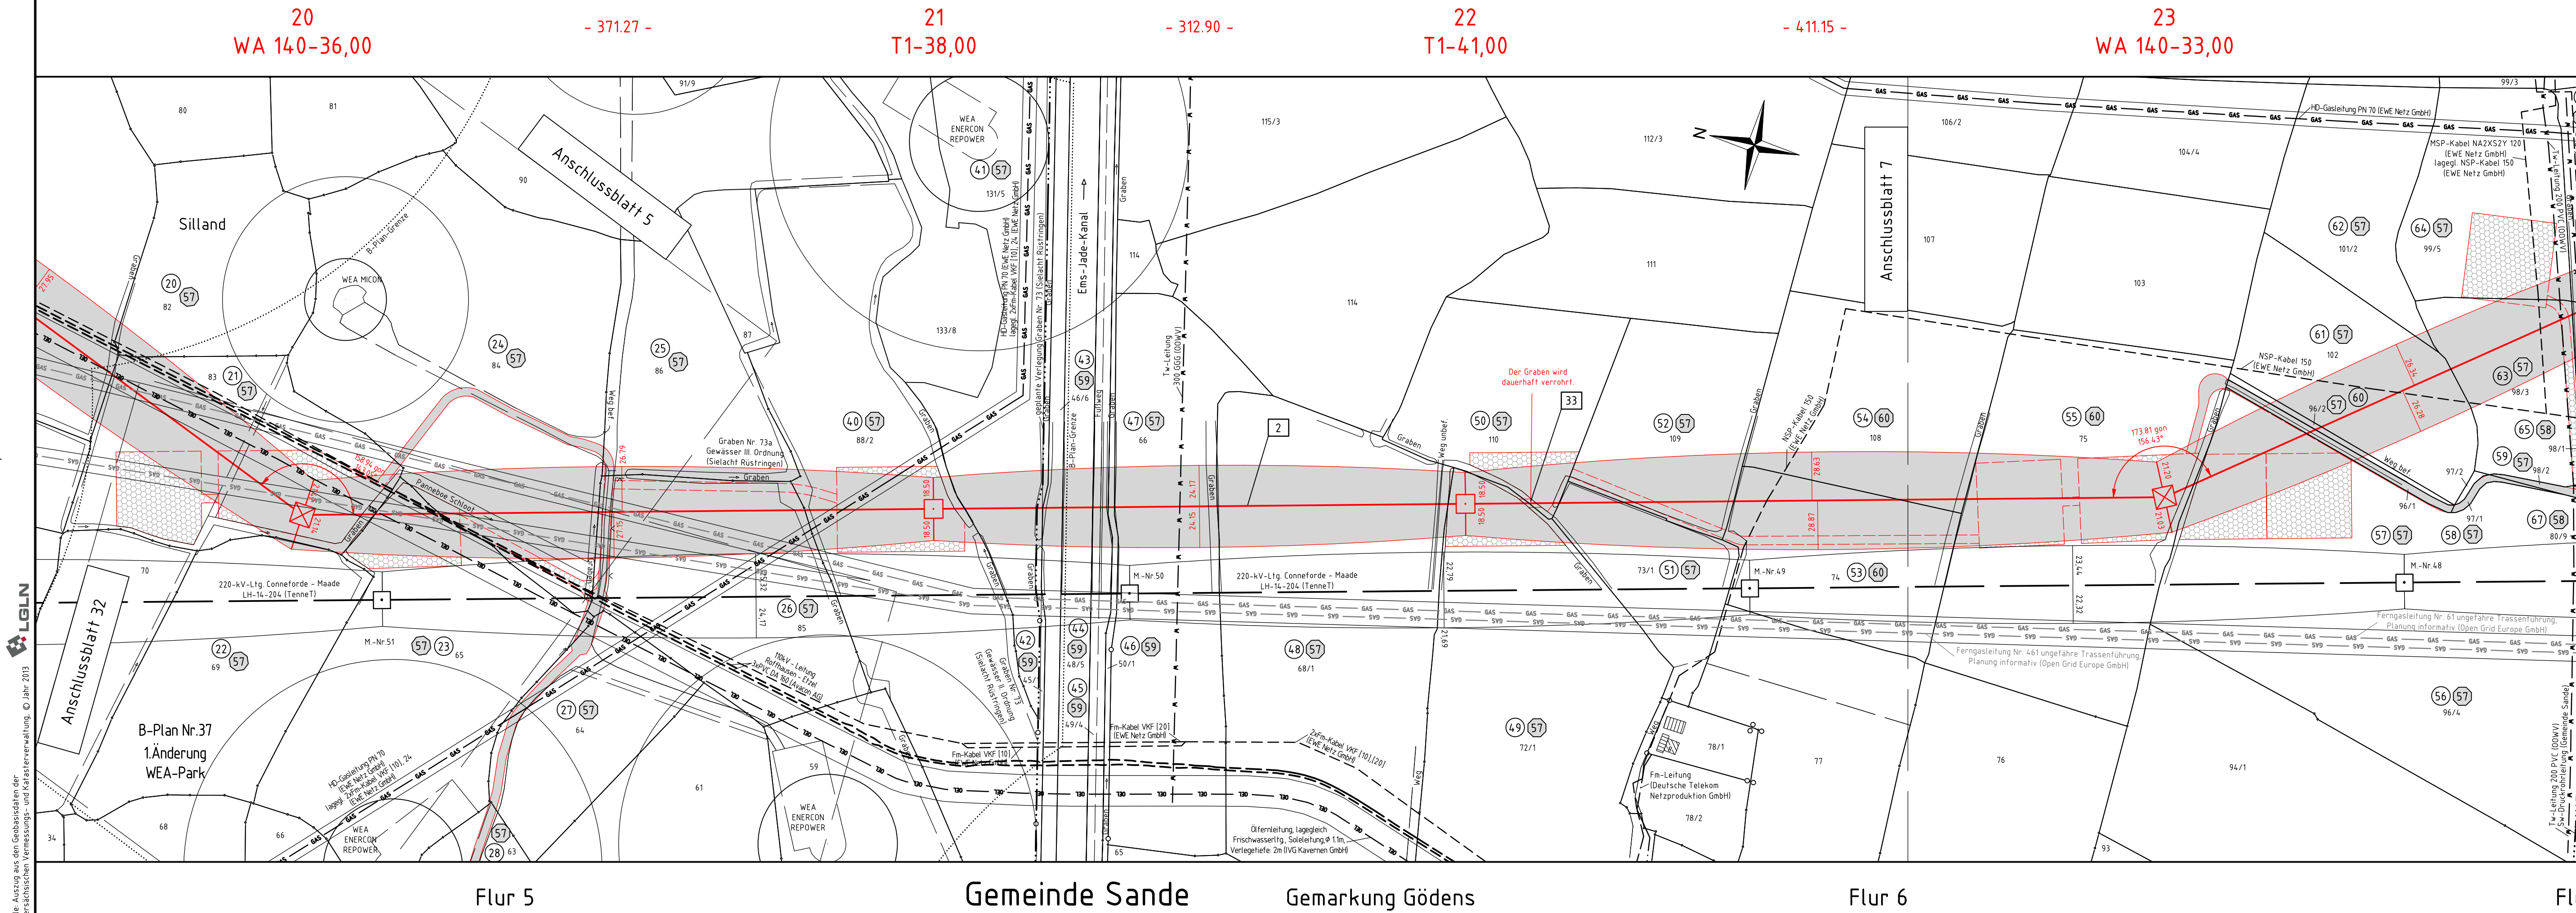

Anlage 6.2

Tennet
Taking power further

380-kV-Leitung Fedderwarden - Conneforde Nr. 315

Lage-/Grunderwerbsplan

Mast-Nr. 20 - Mast-Nr. 23
(Zuwegung auf Blatt 32)

Legende:

Mastnummer

Masttyp

34 WA140-39,00

35 T2-44,00

Arbeitsfläche

Trassenachse

Freileitung

Schutzbereich

dauerhafte Zuwegung

Bemaßung des Schutzbereiches in Feldmitte / am Mast

temp. Zuwegung

Grenzen:

1	Bauwerksnummer	Land	---
2	Eigentümer	Kreis	---
3	Schlüsselnummer	Stadt./Gem.	---
4	Grundstücks- ordnungsnummer	Gemarkung	---
5	Flurstücksnummer	Flur	---
6	Abspannmast	Flurstück	---
7	Tragmast	Flurbereinigung	---
8	Schutzgerüst	Rückbau	---
		Hoch- u. Mittelsp.-Ltg.	---

Planfeststellungsunterlage

Aufgestellt
Bayreuth, 02.02.2015

Signaturen

Firma	GA Hochspannung Leitungsbau GmbH	Maßstab:	1 : 2000	Einheit:	Meter
Datum	27.10.2014	Name	Joachim		
Bearb.	28.11.2014	Kühnemund	Gültig		
Zustand	Org.-Einheit ANW				

Zust. Änderung Datum Name Blatt: 6 / 39

Tennet
Taking power further

Quelle: Auszug aus den Geobasisdaten der
Niederächsischen Vermessungs- und Kartierverwaltung, © Jahr 2013