



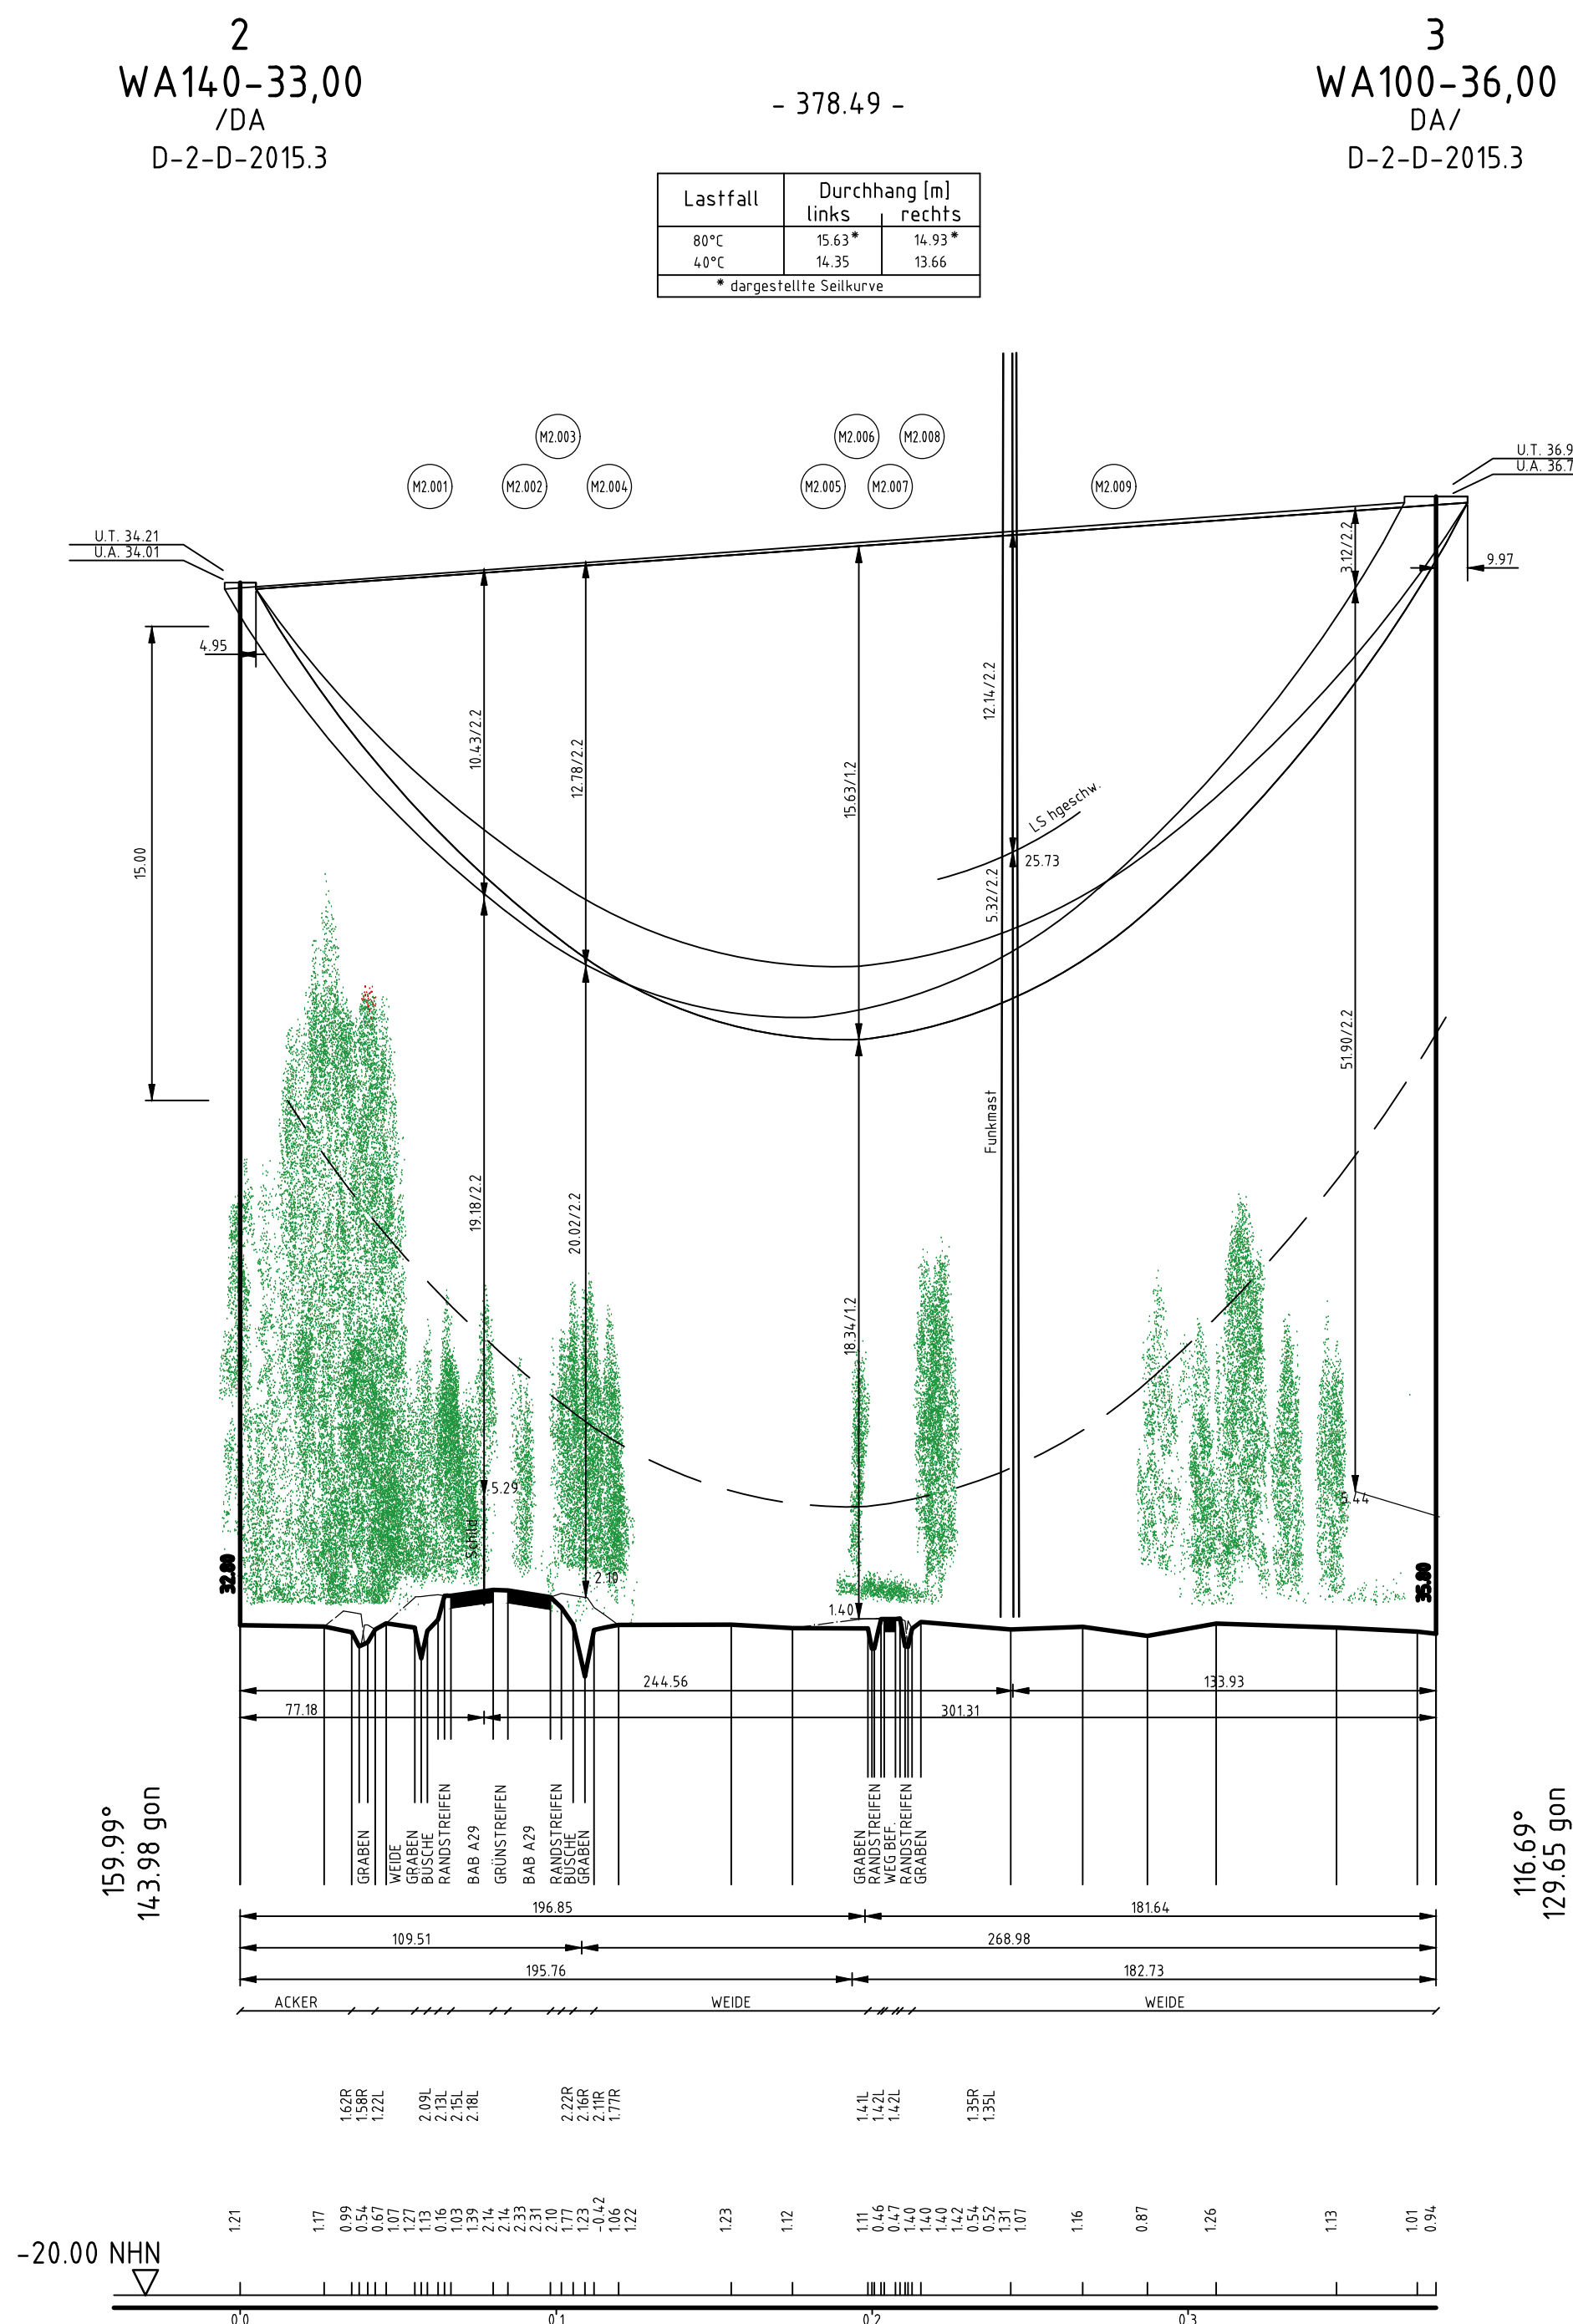

Vegetationspunkte mit Seilabstand < 5.00 m

Vegetationspunkte mit Seilabstand >= 5.00 m

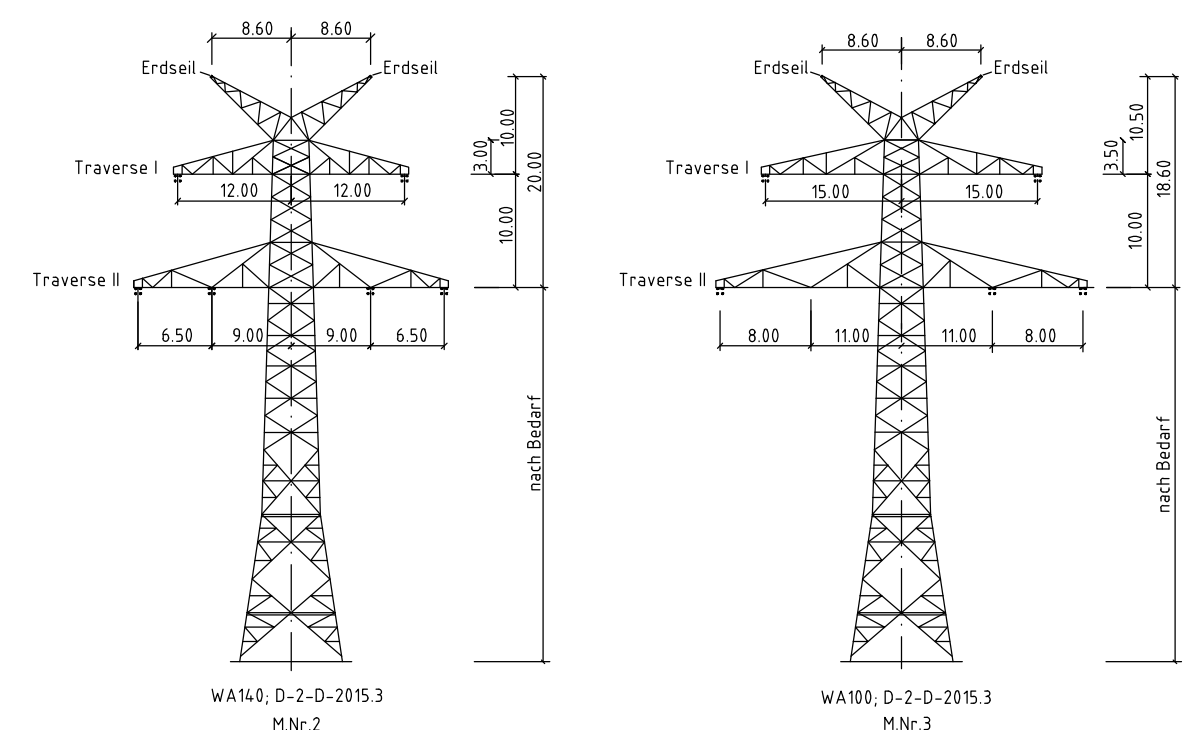

Anlage 8.2



380-kV-Leitung Fedderwarden - Conneforde Nr. 315

Längenprofil

Mast Nr. 2 - Mast Nr. 3

2. Deckblatt

Errichtungsvorschrift	: EN 50341 01.2011 Wind 4/Eis 2
Gestänge	: D-2-D-2015.3
Beseilung	
Leiterseil	: 2 x 3 x 4 x 564-AL1/72-ST1A; $\sigma_{10} = 46.0 \text{ N/mm}^2$
Erdseil	: -
Luftkabel/ sonstige Belegung	: 2 x LWL äquivalent zum Erdseil 264-AL1/34-ST1A; $\sigma_{10} = 46.0 \text{ N/mm}^2$ (dhgt. zum Leiterseil bei EDS)
Ketten	: DA L = 7.00m VH L = 4.70m
Seitliche Überhöhung	: 15m rechts oder links aufgenommen

Planfeststellungsunterlage

Aufgestellt Bayreuth,11.04.2018		Salzungsgemäß ausgelegen in der Zeit vom bis	
Firma Omexom Hochspannung GmbH		Zeit und Ort der Auslegung sind vor Auslegung ortsüblich bekannt gemacht worden Gemeinde:	
Maßstab: Länge 1 : 2000 Höhe 1 : 200		Dienstseigel/Unterschrift	
Datum Bearb. 13.05.2015 Gepr. 20.05.2015 Zustand Org.-Einheit ANW		Name Küter Kühnemund Gültig	
Zust. Änderung		Blatt: 3 / 46	

