

5
T1-41,00
VH
D-2-D-2015.3

6
T1-38,00
VH
D-2-D-2015.3

7
T1-38,00
VH
D-2-D-2015.3

8
WA140-33,00
DA/
D-2-D-2015.3

Lastfall	Durchhang [m]	
80°C	10.68	10.71*
40°C	9.73	9.75
-5°C + u. 2	11.28*	11.25

* dargestellte Seilkurve



Lastfall	Durchhang [m]	
80°C	16.01	16.08*
40°C	14.62	14.65
-5°C + u. 2	16.23*	16.18

* dargestellte Seilkurve

Lastfall	Durchhang [m]	
80°C	15.99*	15.99*
40°C	14.62	14.64
-5°C + u. 2	15.93*	15.31

* dargestellte Seilkurve

Vegetationspunkte mit Seilabstand < 5.00 m
Vegetationspunkte mit Seilabstand >= 5.00 m

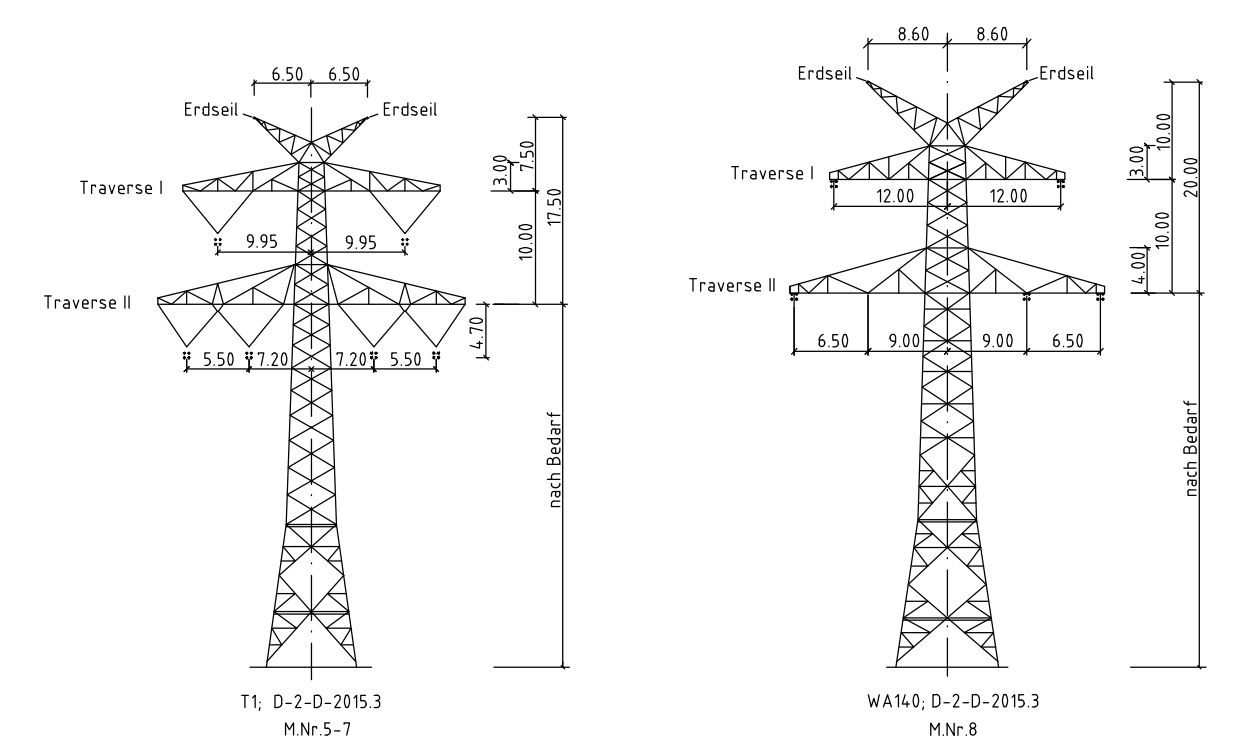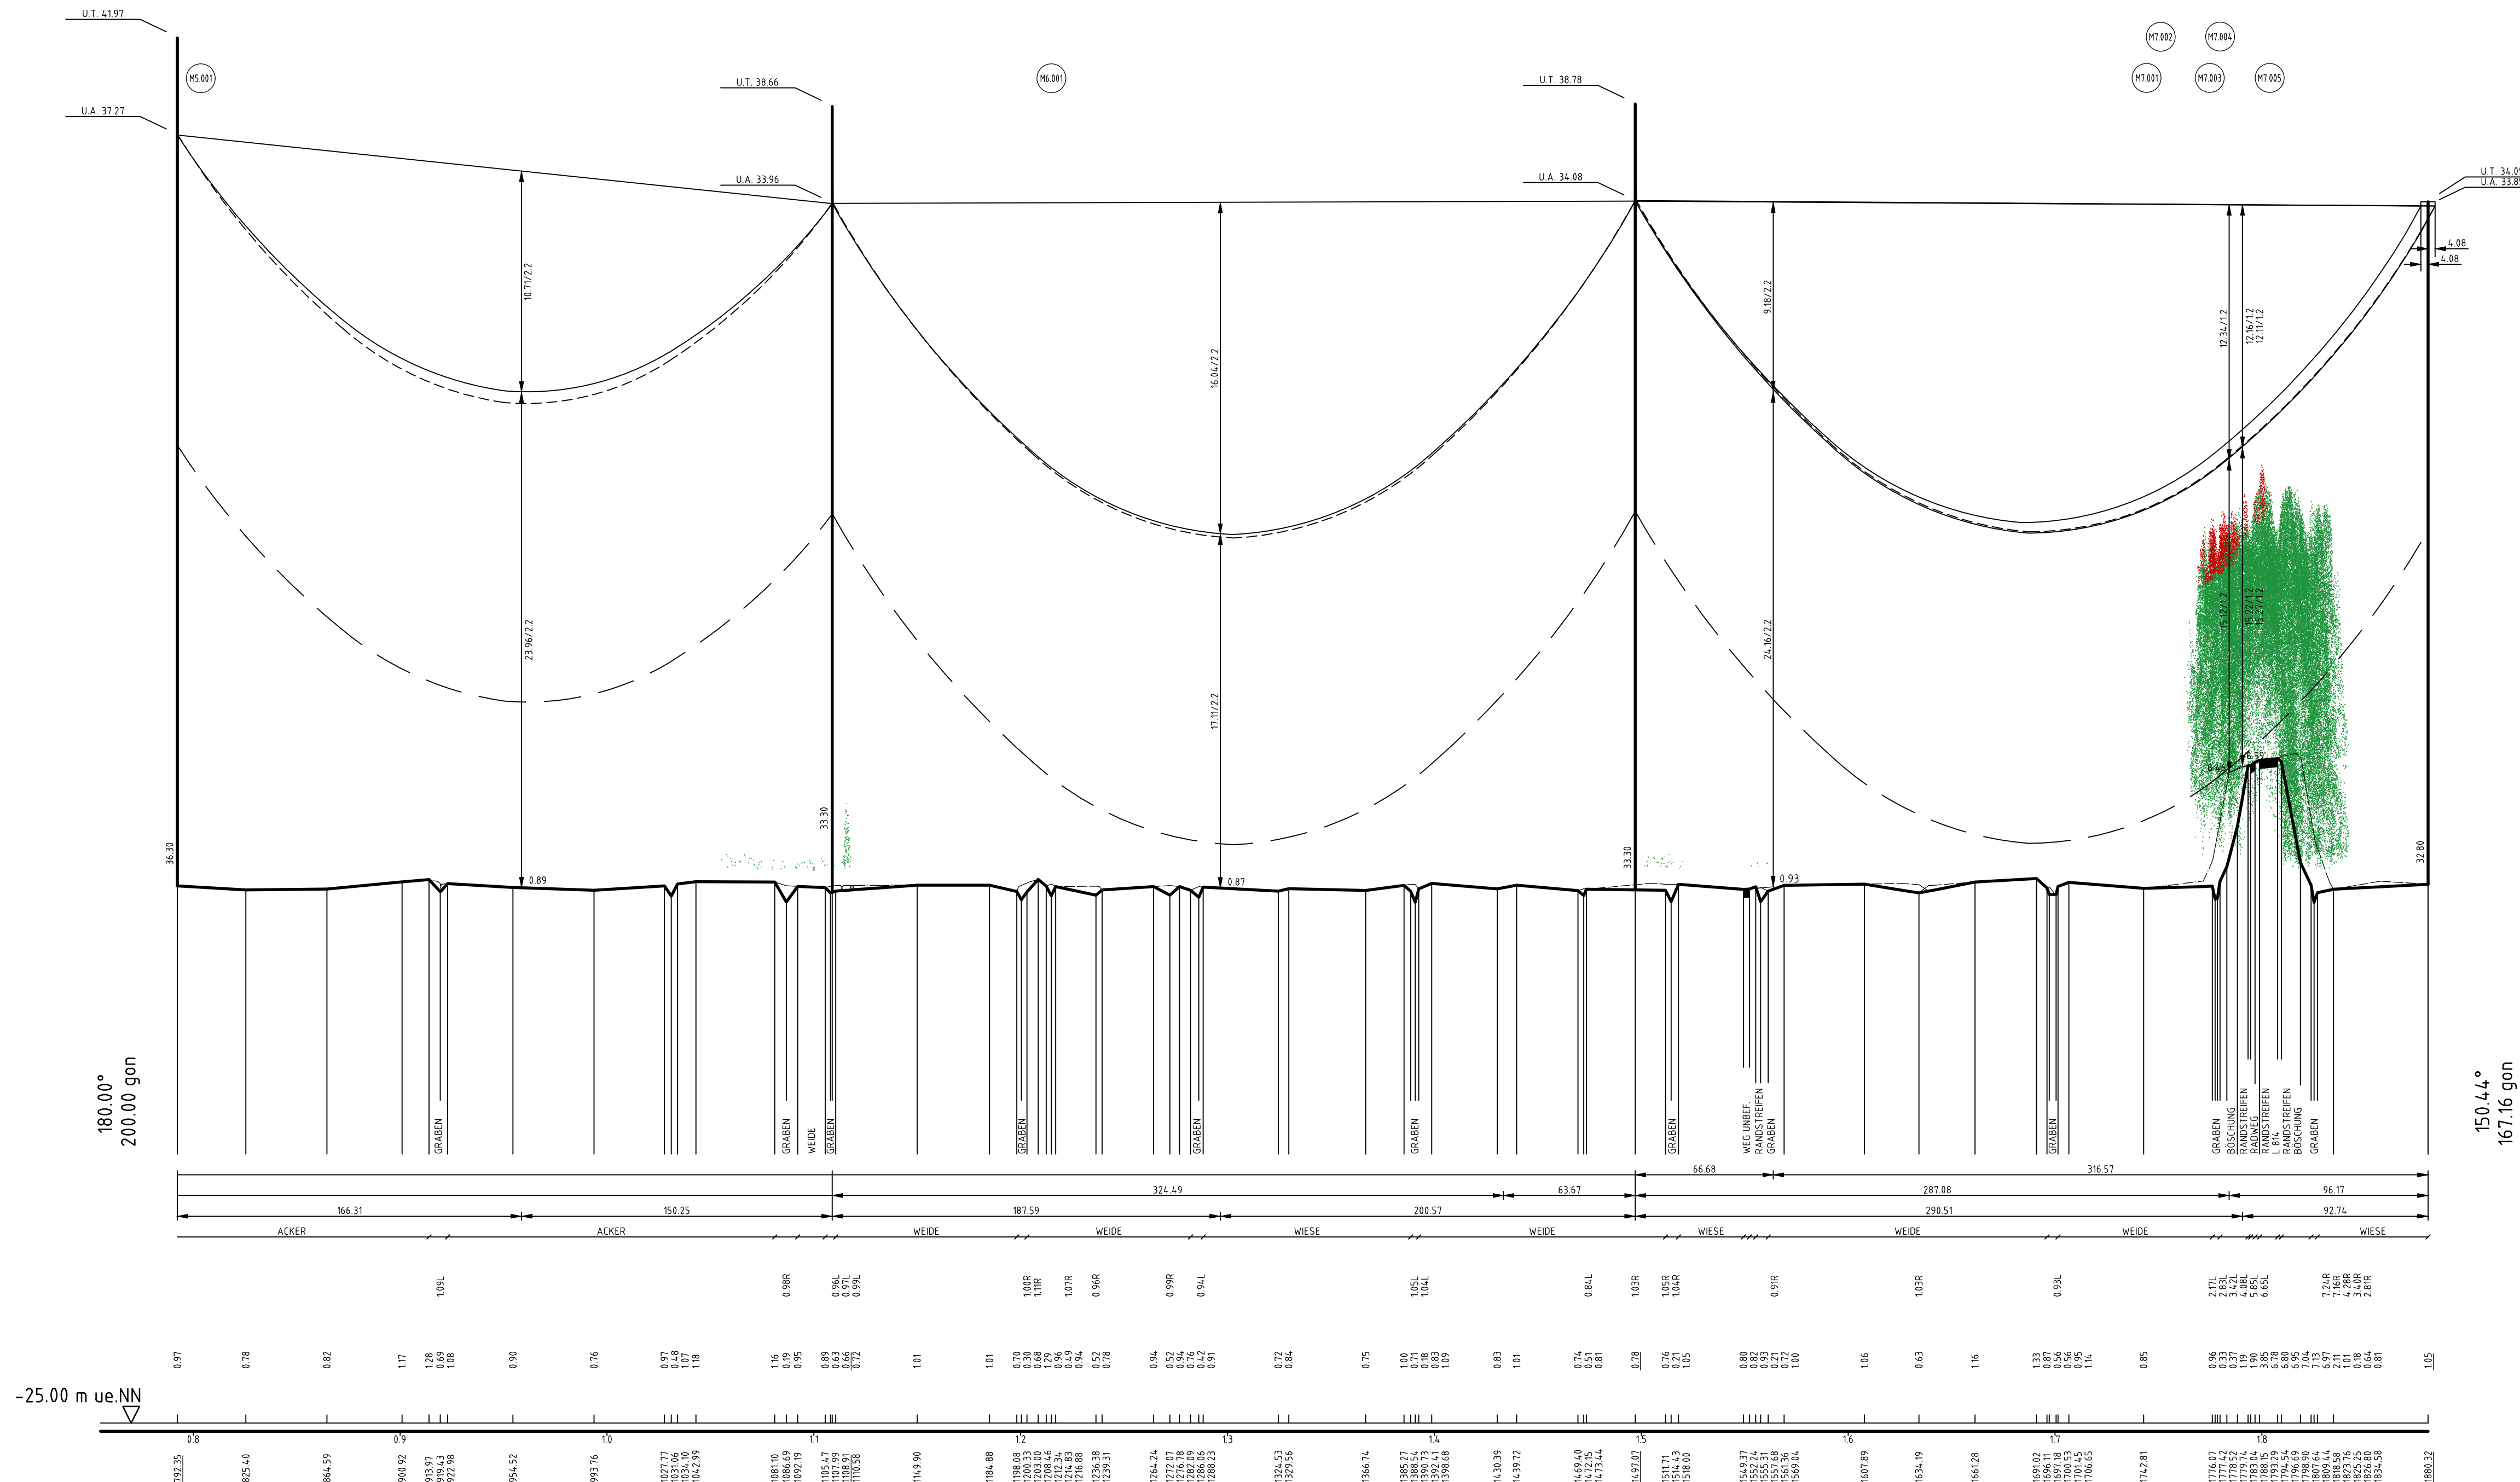

Anlage 8.2



380-kV-Leitung
Fedderwarden - Conneforde
Nr. 315

Längenprofil

Mast Nr. 5 - Mast Nr. 8
Deckblatt

Eerrichtungsvorschrift	: EN 50341 01.2011 Wind 4/Eis 2
Gestänge	: D-2-D-2015.3
Beseilung	: 2 x 3 x 4 x 564-AL1/72-ST1A; $\sigma_{10} = 46.0 \text{ N/mm}^2$
Leiterseil	: 2 x LWL äquivalent zum Erdseil 264-AL1/34-ST1A; $\sigma_{10} = 46.0 \text{ N/mm}^2$ (dhgl. zum Leiterseil bei EDS)
Luftkabel/ sonstige Belegung	: DA L = 7.00m VH L = 4.70m
Ketten	: 15m rechts oder links aufgenommen
Seitliche Überhöhung	: 15m rechts oder links aufgenommen

Planfeststellungsunterlage

Aufgestellt Bayreuth,	02.02.2015	Satzungsgehalt auslegen in der Zeit von bis Zeit und Ort der Auslegung sind vor Auslegung ortsüblich bekannt gemacht worden Gemeinde:	
Firma GA Hochspannung Leitungsbau GmbH	Maßstab: Länge 1 : 2000 Höhe 1 : 200	Einheit: Meter	Dienstsiegel/Unterschrift Planfeststellungsbehörde
Bearb. 18.05.2015 Gepr. 20.05.2015 Zustand Gültig Org.-Einheit ANW		Küster Kühnemund Gültig -	
B Leiterseilbez. 13.09.17 OHS A Kreuzungsnr. 30.11.16 OHS Zust. Änderung Datum Name Blatt: 5 / 46		Tennet Taking power further	