

9
WA140-33,00
/DA/
D-2-D-2015.3

- 392.58 -

10
T1-38,00
VH
D-2-D-2015.3

- 415.42 -


11
WA160-36,00
DA/
D-2-D-2015.3

Lastfall	Durchhang [m]	
	links	rechts
80°C	15.86 *	16.49 *
40°C	14.60	15.20
-5°C + u.z.	15.37	15.98 *

* dargestellte Seilkurve


Lastfall	Durchhang [m]	
	links	rechts
80°C	17.99 *	18.14 *
40°C	16.58	16.75
-5°C + u.z.	17.06	17.30 *

* dargestellte Seilkurve

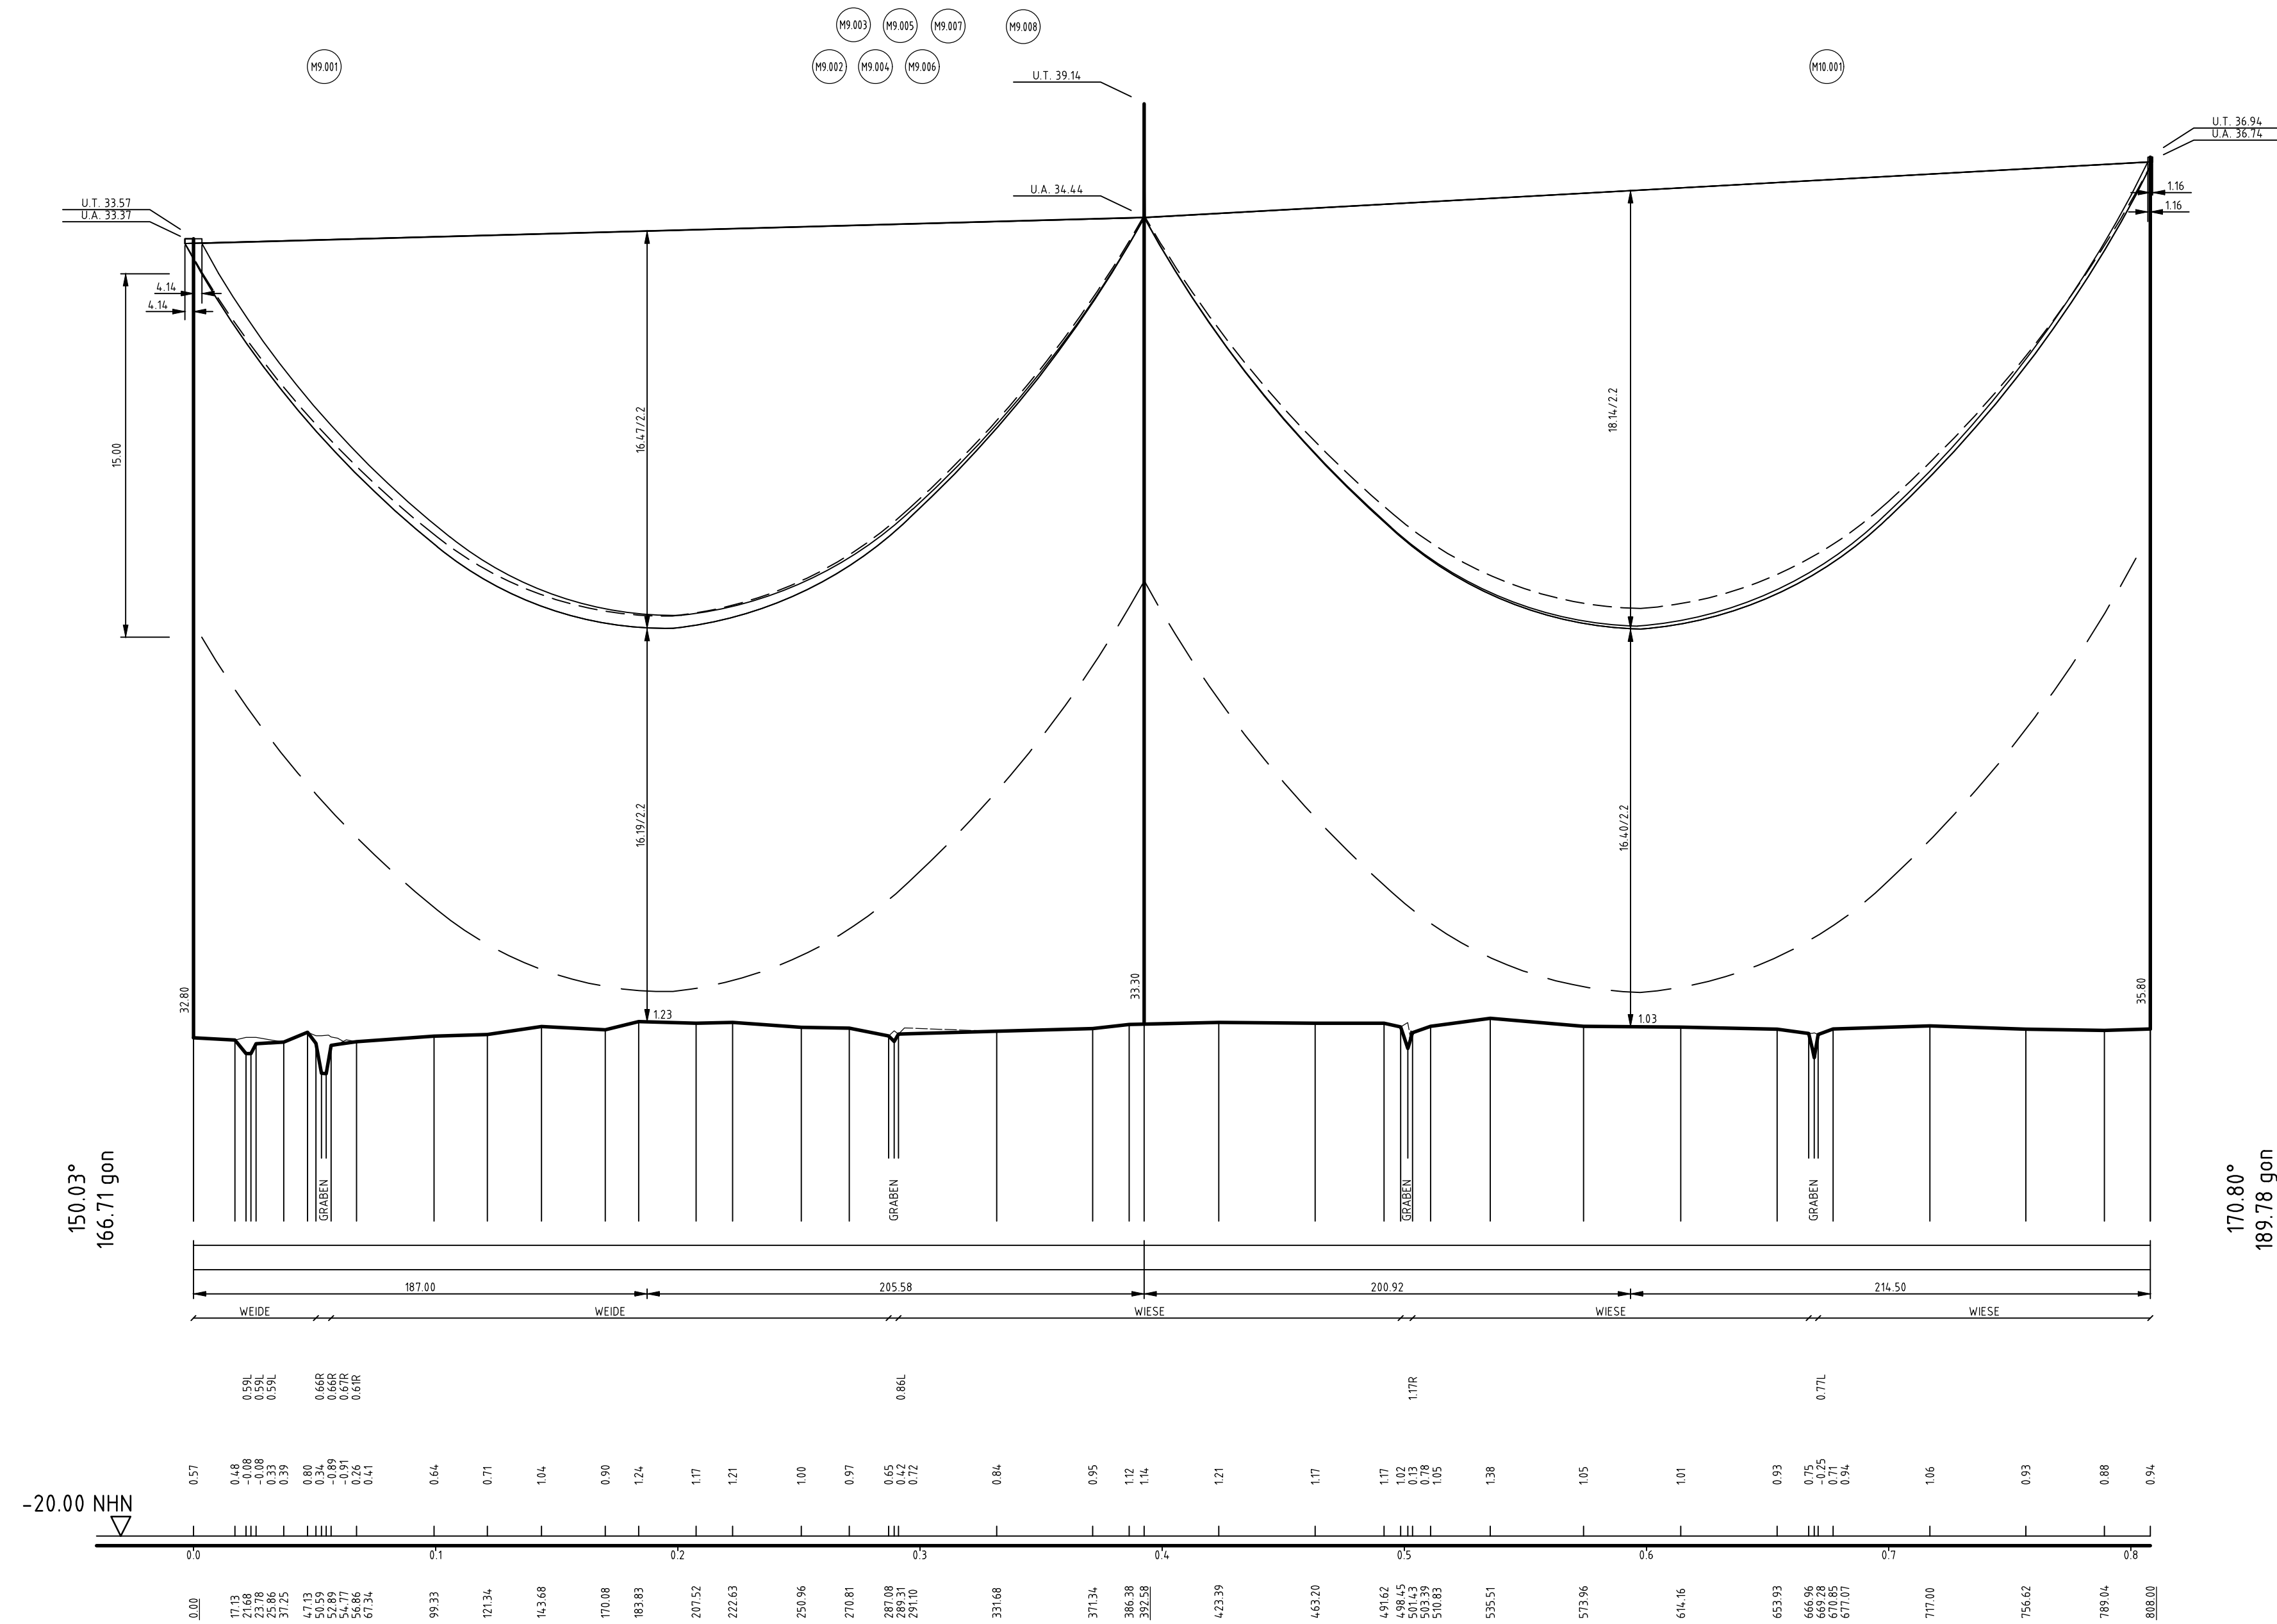


-20.00 NHN


170.80°
189.78 gon

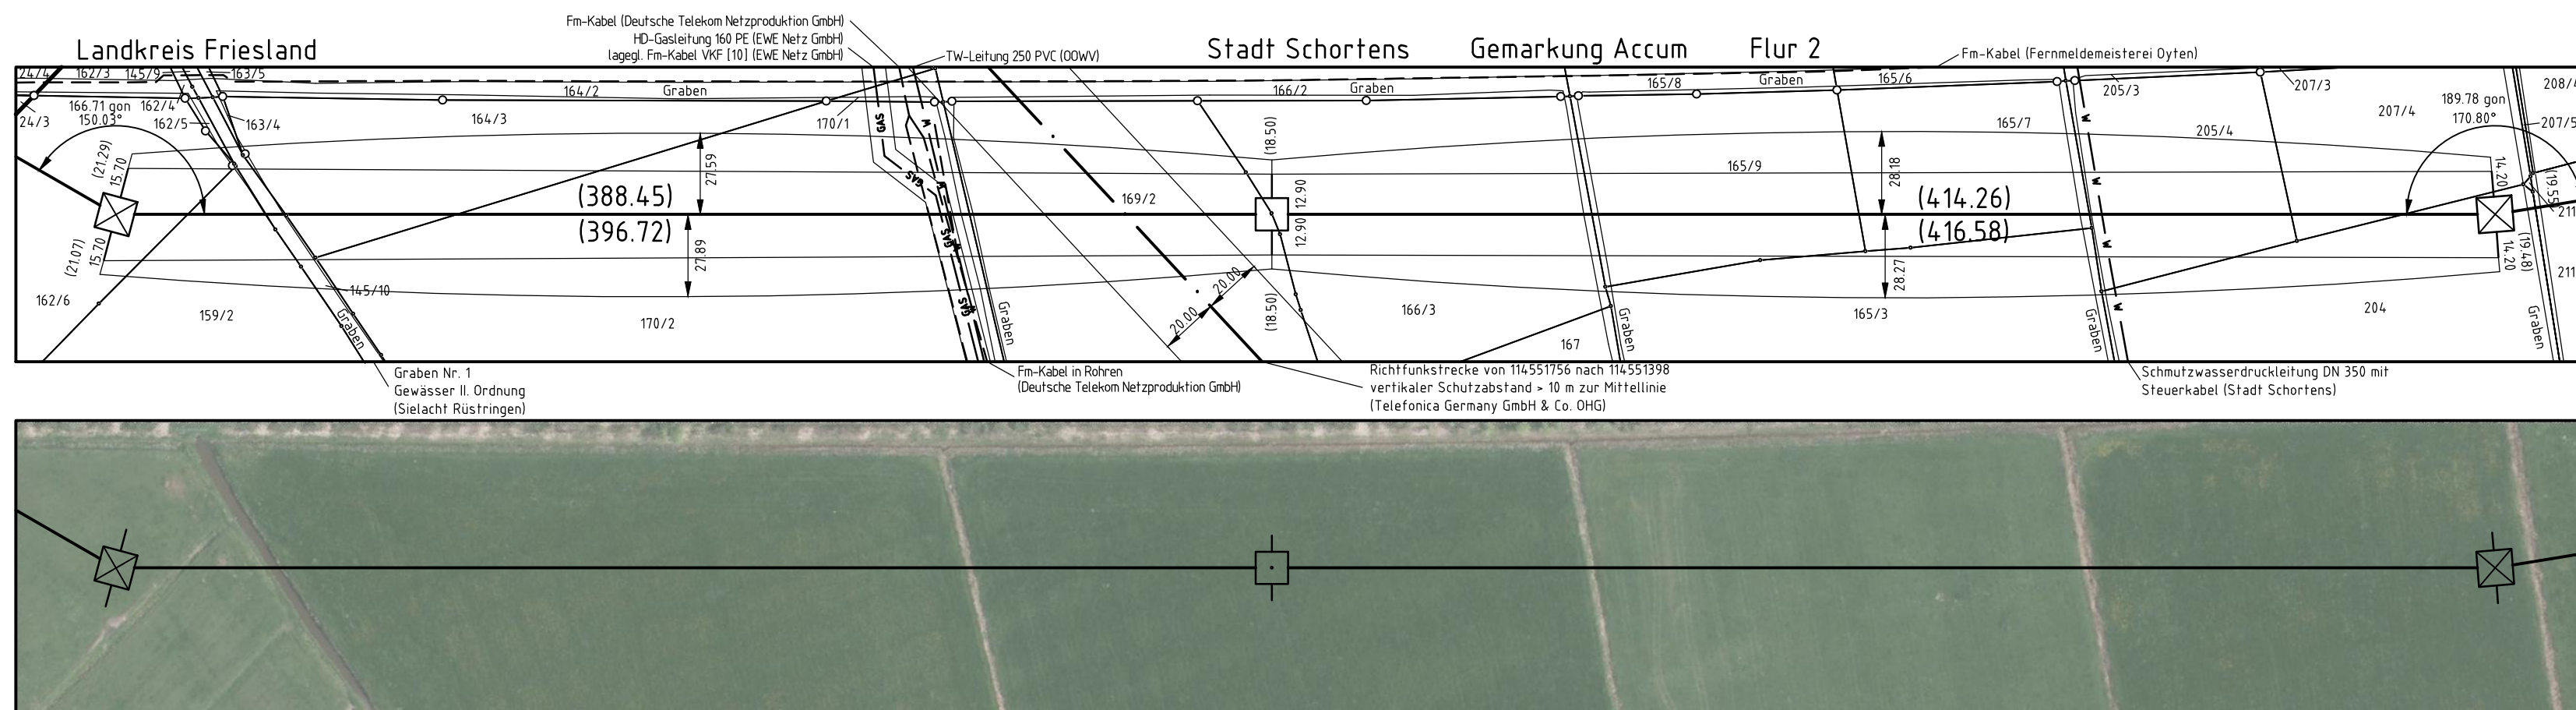


Vegetationspunkte mit Seilabstand < 5.00 m
Vegetationspunkte mit Seilabstand >= 5.00 m

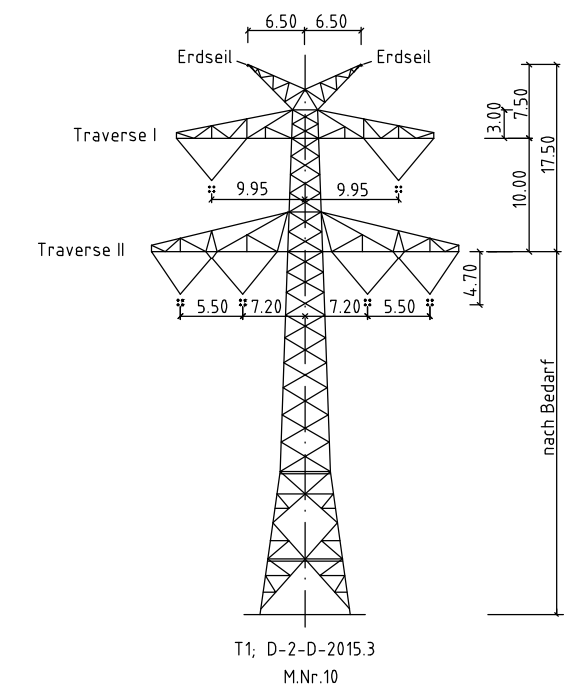

T1, D-2-D-2015.3
M.Nr. 10

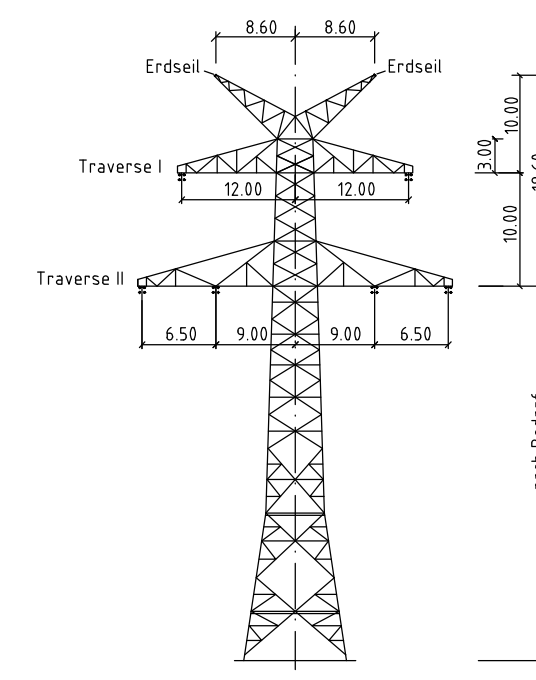

WA140, D-2-D-2015.3
M.Nr. 9

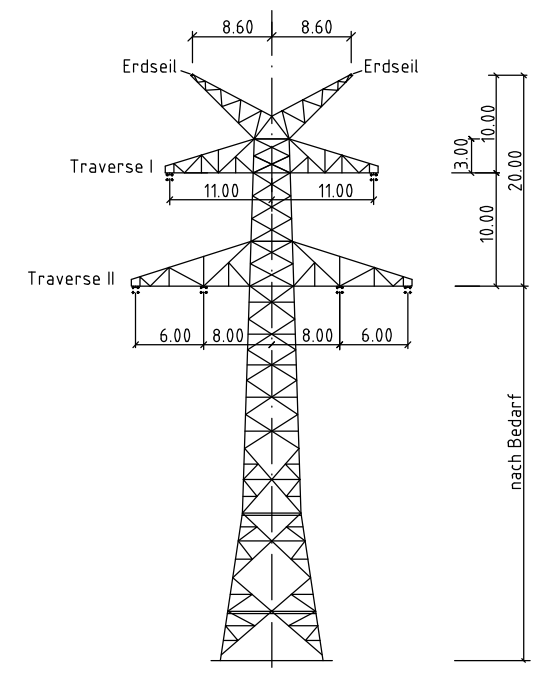

WA160, D-2-D-2015.3
M.Nr. 11

Anlage 8.2



380-kV-Leitung
Fedderwarden - Conneforde
Nr. 315

Längenprofil

Mast Nr.9 - Mast Nr.11

Deckblatt

Errichtungsvorschrift	: EN 50341 01.2011 Wind 4/Eis 2
Gestänge	: D-2-D-2015.3
Beseilung	
Leiterseil	: 2 x 3 x 4 x 564-AL1/72-ST1A; $\sigma_{10} = 46.0 \text{ N/mm}^2$
Erdseil	: -
Luftkabel/ sonstige Belegung	: 2 x LWL äquivalent zum Erdseil 264-AL1/34-ST1A; $\sigma_{10} = 46.0 \text{ N/mm}^2$ (dhgl. zum Leiterseil bei ED5)
Ketten	: DA L = 7.00m VH L = 4.70m
Seitliche Überhöhung	: 15m rechts oder links aufgenommen

Planfeststellungsunterlage

Aufgestellt Bayreuth,	02.02.2015	Satzungsgemäß auslegen in der Zeit von bis Zeit und Ort der Auslegung sind vor Auslegung ortsüblich bekannt gemacht worden Gemeinde	
Firma GA Hochspannung Leitungsbau GmbH	Maststab: Länge 1 : 2000 Höhe 1 : 200	Einheit: Meter	Dienstiegel/Unterschrift Planfeststellungsbehörde
Bearb. 08.10.2014 Gepr. 14.11.2014 Zustand Org.-Einheit ANW		Küster Kühnemund Gültig -	
B Leiterseilbez. 13.09.17 OHS A Kreuzungsnr. 02.12.16 OHS			
Zust.	Änderung Datum Name	Blatt: 7 / 46	