

20
WA140-36,00
/DA
D-2-D-2015.3

- 371.27 -

21
T1-38,00
VH
D-2-D-2015.3

- 312.90 -

22
T1-41,00
VH
D-2-D-2015.3

- 411.15 -

23
WA140-33,00
DA/
D-2-D-2013.4

Lastfall	Durchhang [m]	
80°C	14.44*	15.20*
40°C	13.14	13.85
-5°C u. Z.	14.00	14.73*



* dargestellte Seilkurve

Lastfall	Durchhang [m]	
80°C	10.51*	10.44
40°C	9.54	9.52
-5°C u. Z.	10.71	10.75*


* dargestellte Seilkurve

Lastfall	Durchhang [m]	
80°C	17.80*	18.30*
40°C	16.25	16.74
-5°C u. Z.	16.78	17.32*

* dargestellte Seilkurve

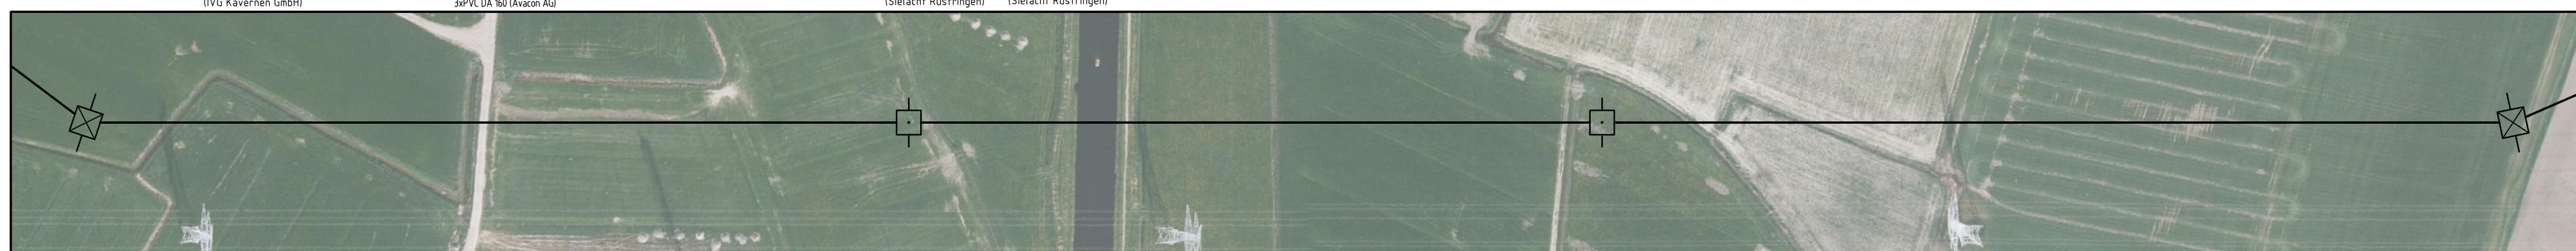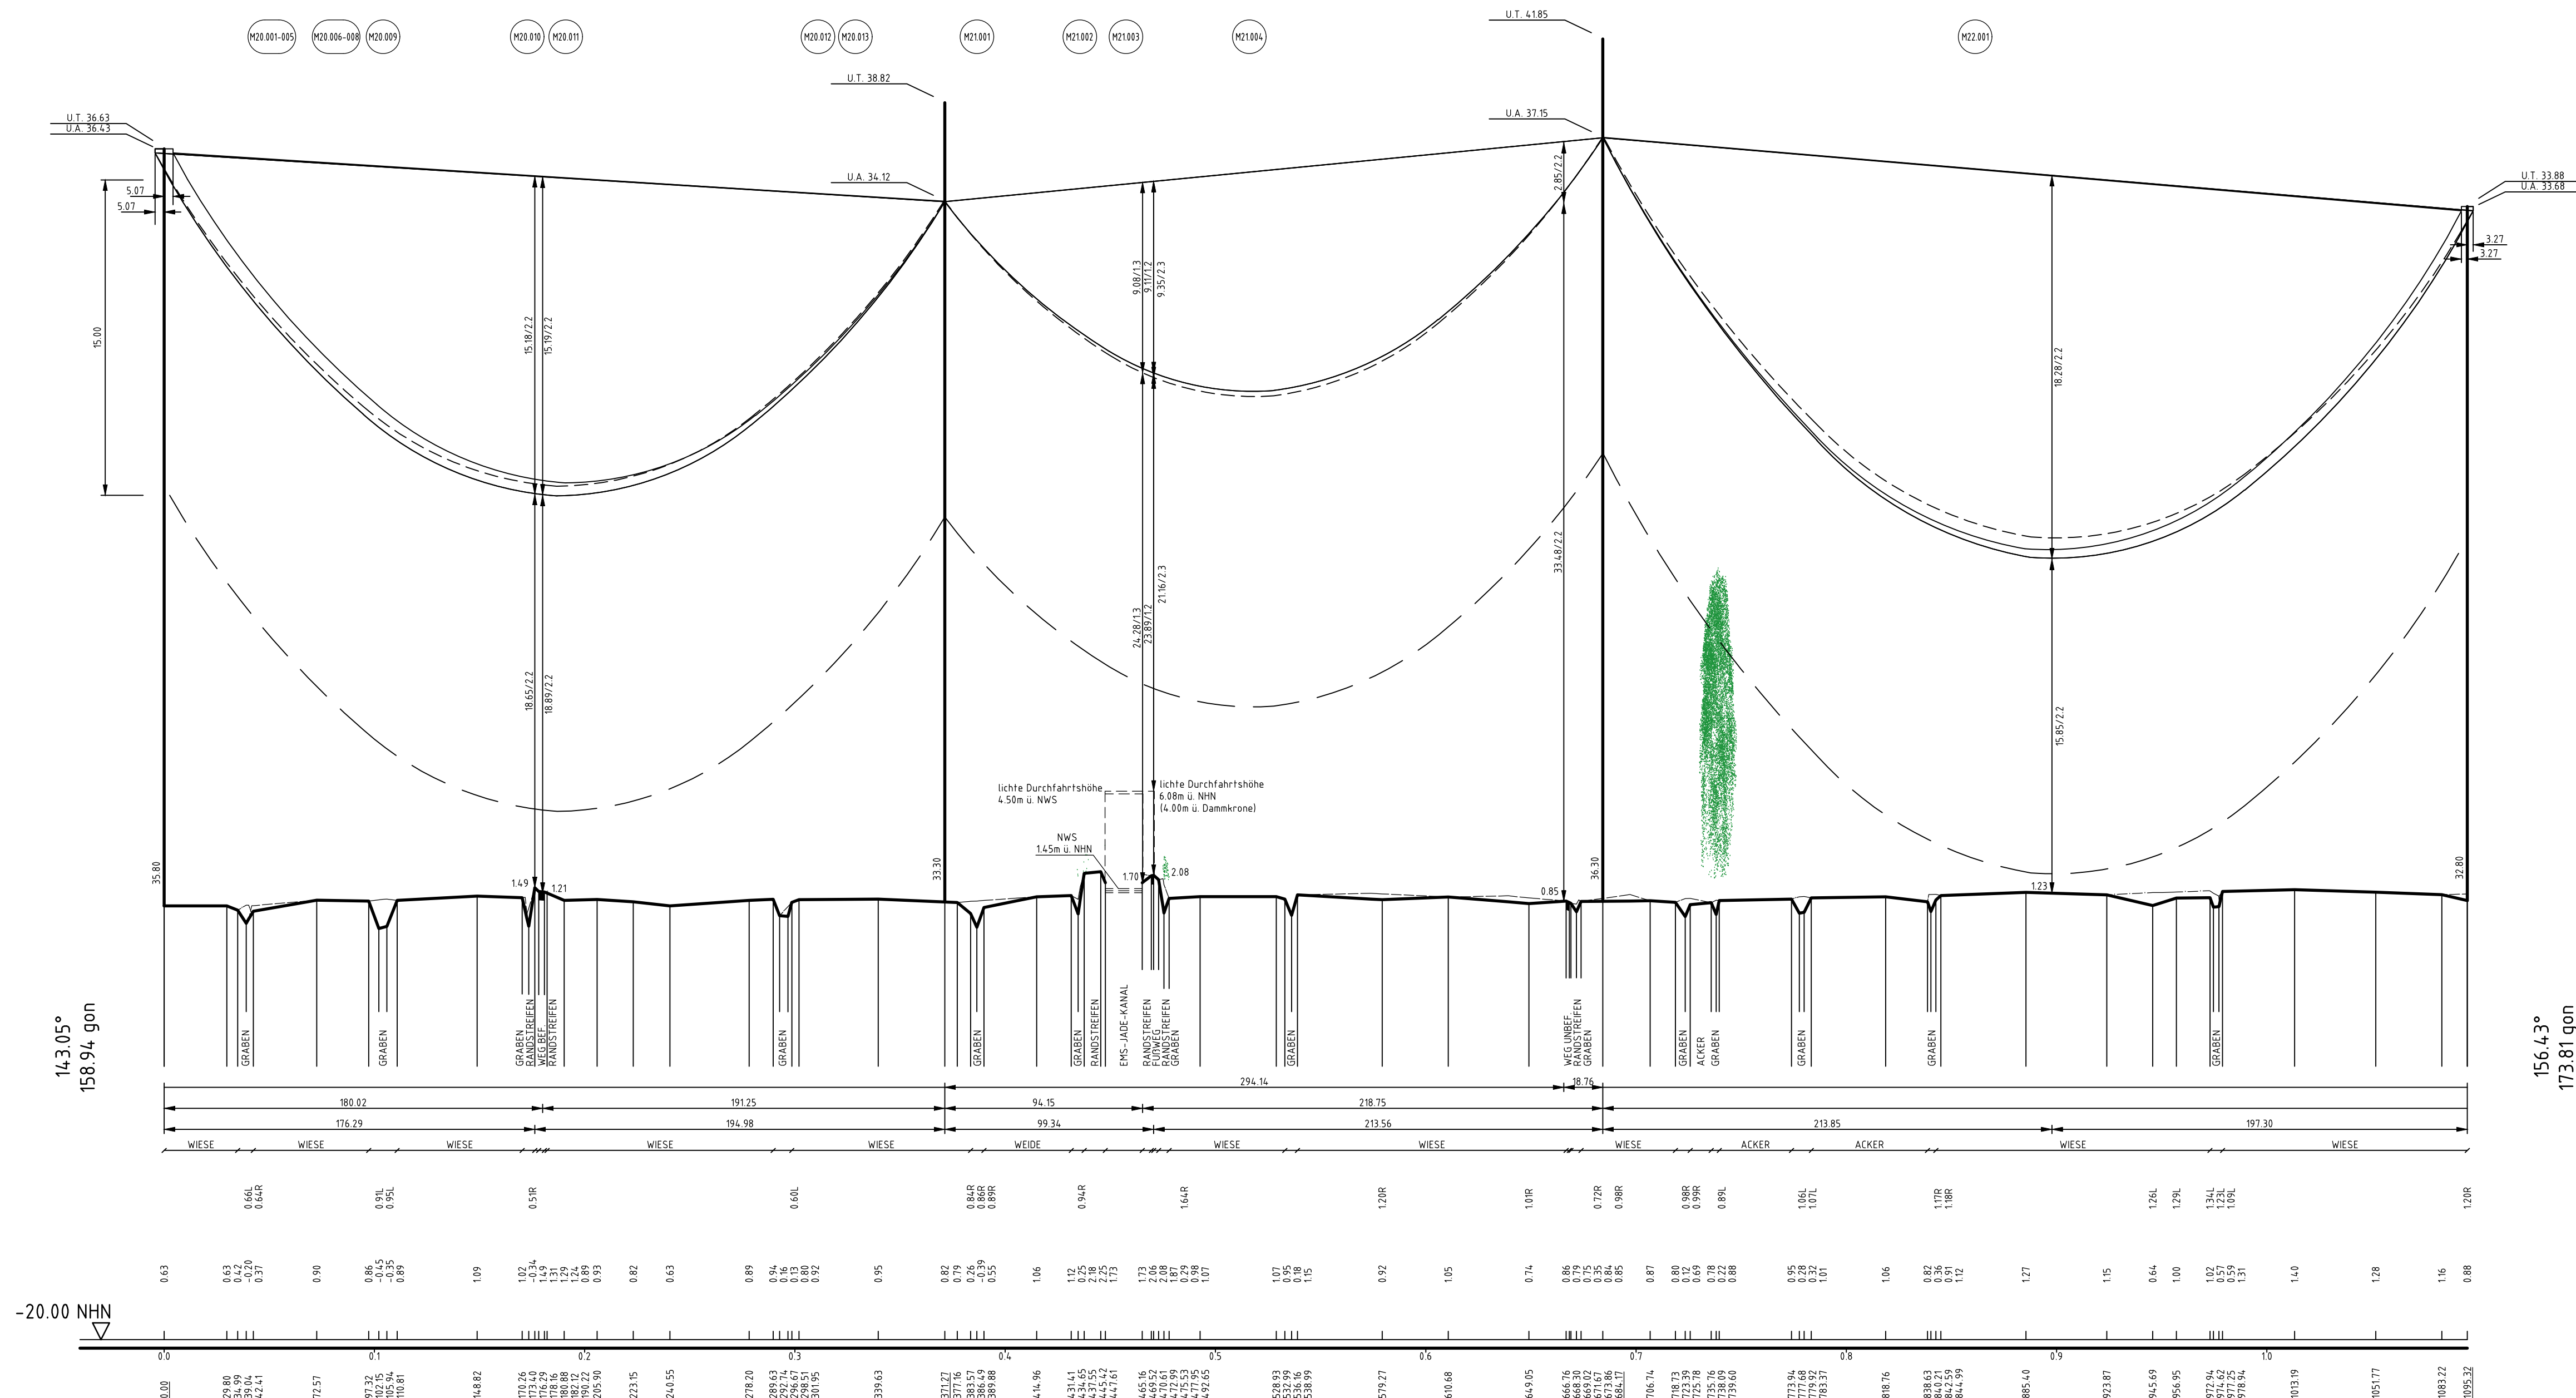

Vegetationspunkte mit Seilabstand < 5.00 m
Vegetationspunkte mit Seilabstand >= 5.00 m

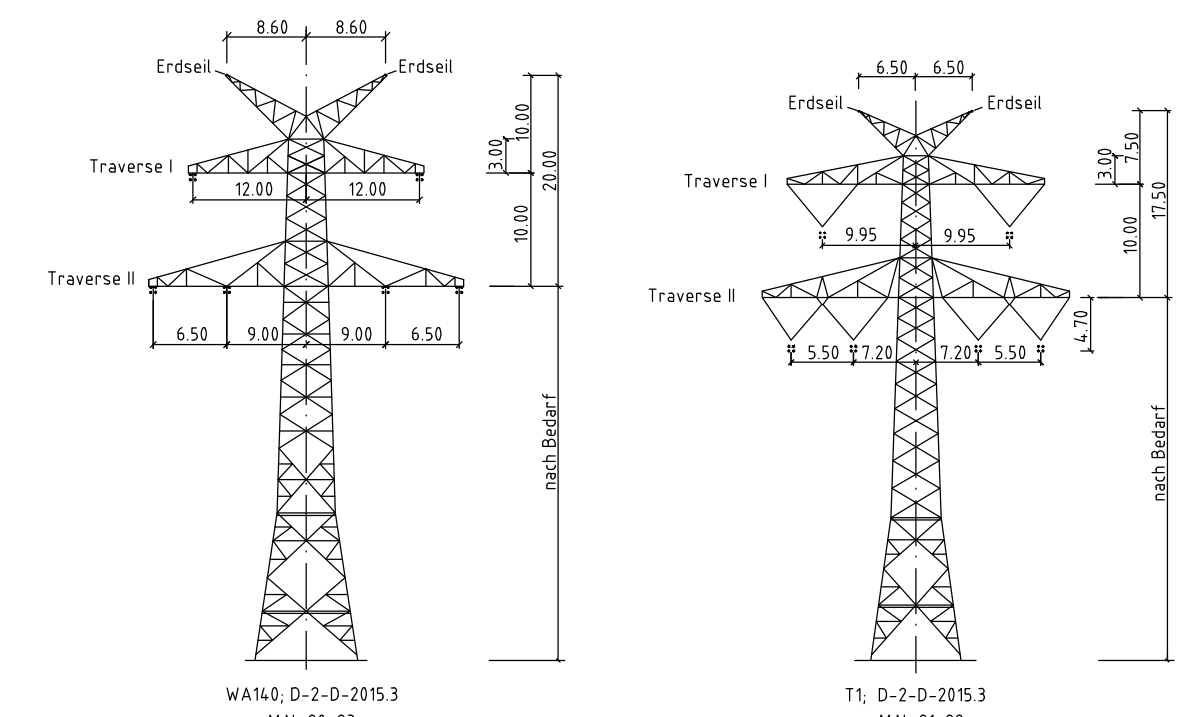

Anlage 8.2



380-kV-Leitung
Fedderwarden - Conneforde
Nr. 315

Längenprofil

Mast Nr. 20 - Mast Nr. 23

Deckblatt

Eerrichtungsvorschrift	: EN 50341 01:2011 Wind 4/Eis 2
Gestänge	: D-2-D-2015.3
Beseilung	: 2 x 3 x 4 x 564-AL1/72-ST1A; $\sigma_{10} = 46.0 \text{ N/mm}^2$
Leiterseil	: -
Luftkabel/sonstige Belegung	: 2 x LWL äquivalent zum Erdseil 264-AL1/34-ST1A; $\sigma_{10} = 46.0 \text{ N/mm}^2$ (dhgl. zum Leiterseil bei ED5)
Ketten	: DA L = 7.00m VH L = 4.70m
Seitliche Überhöhung	: 15m rechts oder links aufgenommen

Planfeststellungsunterlage				Satzungsgehalt auslegen in der Zeit von bis	
Aufgestellt Bayreuth, 02.02.2015		Firma GA Hochspannung Leitungsbau GmbH		Zeile und Ort der Auslegung sind vor Auslegung ortsüblich bekannt gemacht worden	
Maßstab: Länge 1 : 2000 Höhe 1 : 200		Einheit: Meter		Gemeinde:	
Datum		Name		Dienstseigel/Unterschrift	
Bearb. 19.05.2015		Küster		Planfeststellungsbehörde	
Gepr. 20.05.2015		Kühnemund			
Zust. Änderung		Datum			
Name		Blatt: 12 / 46			