



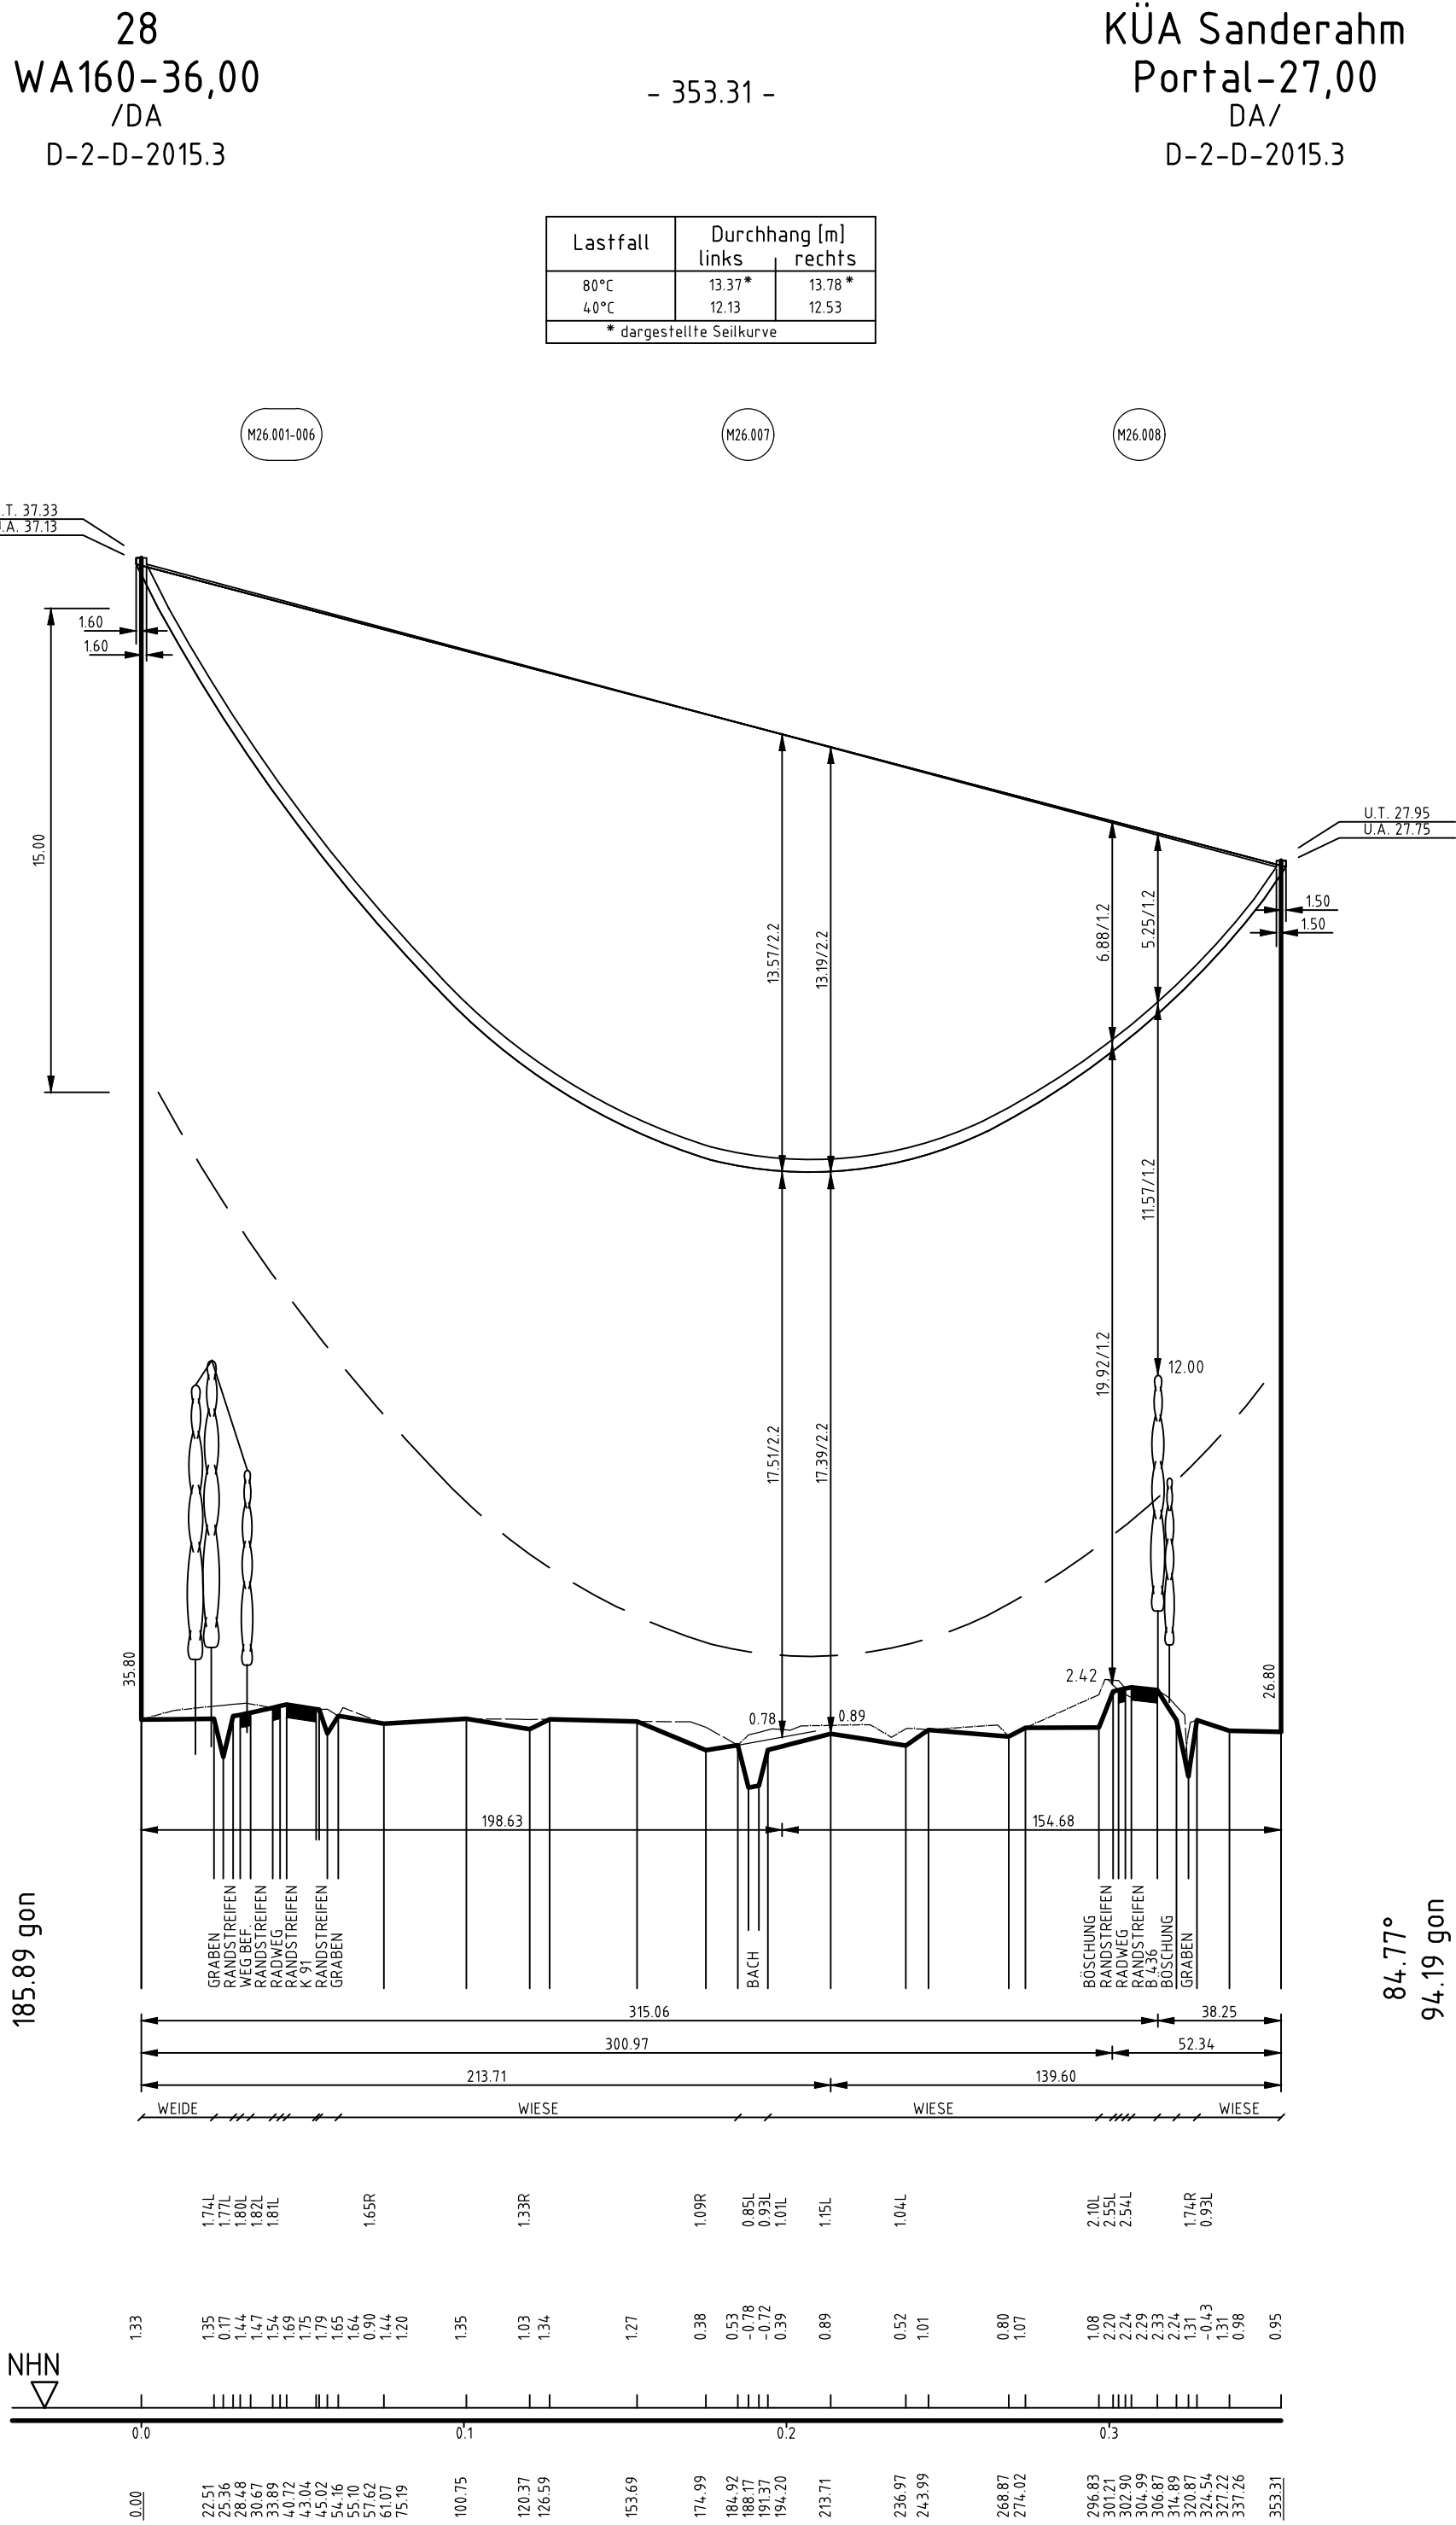

Vegetationspunkte mit Seilabstand < 5.00 m

Vegetationspunkte mit Seilabstand >= 5.00 m

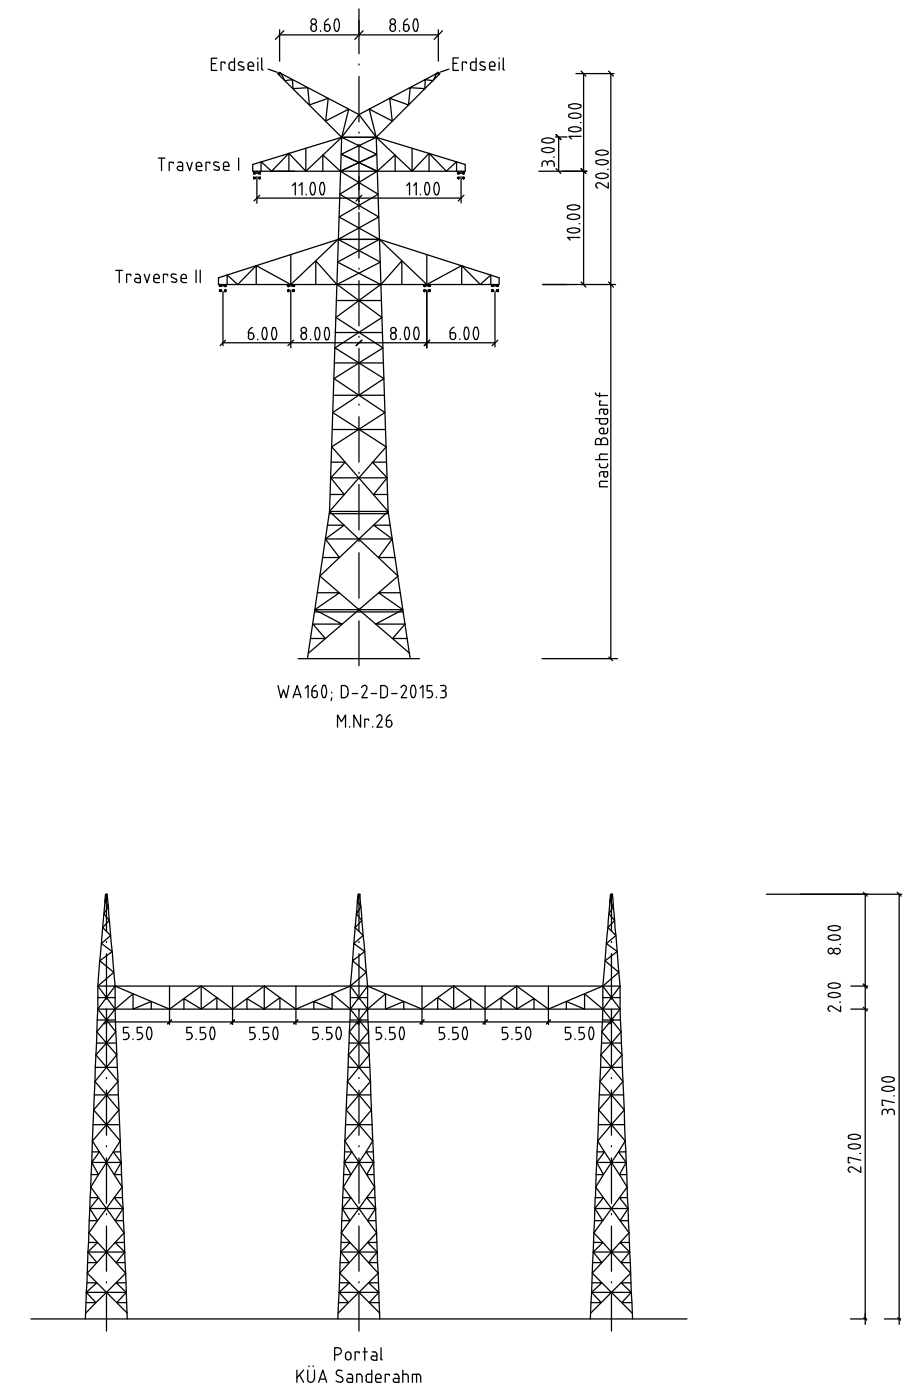

Anlage 8.2



380-kV-Leitung Fedderwarden - Conneforde Nr. 315

Längenprofil

Mast Nr. 26 - KÜA Sanderahm

Deckblatt

Errichtungsvorschrift	: EN 50341 01:2011 Wind 4/Eis 2
Gestänge	: D-2-D-2015.3
Beseilung	
Leiterseil	: 2 x 3 x 4 x 564-AL1/72-ST1A; $\sigma_{10} = 46.0 \text{ N/mm}^2$
Erdseil	: -
Luftkabel/ sonstige Belegung	: 2 x LWL äquivalent zum Erdseil 264-AL1/34-ST1A; $\sigma_{10} = 46.0 \text{ N/mm}^2$ (dhgt. zum Leiterseil bei EDS)
Ketten	: DA L = 7.00m VH L = 4.70m
Seitliche Überhöhung	: 15m rechts oder links aufgenommen

Planfeststellungsunterlage

Aufgestellt Bayreuth, 02.02.2015		Salzungsgemäß ausgelegen in der Zeit vom bis	
Firma GA Hochspannung Leitungsbau GmbH		Zeit und Ort der Auslegung sind vor Auslegung ortsüblich bekannt gemacht worden Gemeinde:	
Maßstab: Länge 1 : 2000 Höhe 1 : 200		Dienstiegel/Unterschrift	
Datum 20.05.2015		Planfeststellungsbehörde	
Zustand Gültig			
Org.-Einheit NNW			
D Leiterseilbez. 13.09.17 OHS			
C Umtrassierung 12.09.17 OHS			
B Mast 26 12.09.17 OHS			
A Kreuzungsnr. 06.12.16 OHS			
Zust. Änderung Datum Name		Blatt: 16 / 46	