

45
WA120-36,00
/DA
D-2-D-2015.3

- 432.04 -

46
T1-41,00
VH
D-2-D-2015.3

- 421.30 -

47
T2-44,00
VH
D-2-D-2015.3

- 480.44 -

48
T1-44,00
VH
D-2-D-2015.3

- 368.05 -

KÜA Bockhorn
Portal-27,00
DA/
D-2-D-2015.3

Lastfall	Durchhang [m]	
	links	rechts
80°C	18.72*	19.87*
40°C	17.37	18.46
-5°C+u.z.	19.93	20.13*
* dargestellte Seilkurve		

* dargestellte Seilkurve

Lastfall	Durchhang [m]	
	links	rechts
80°C	18.30*	18.27
40°C	16.98	16.96
-5°C+u.z.	19.08	19.12*
* dargestellte Seilkurve		


* dargestellte Seilkurve

Lastfall	Durchhang [m]	
	links	rechts
80°C	23.74*	23.72
40°C	22.06	22.05
-5°C+u.z.	23.86	23.88*
* dargestellte Seilcurve		

* dargestellte Seilkurve

Lastfall	Durchhang [m]	
	links	rechts
80°C	14.25*	13.99*
40°C	13.17	12.94
-5°C u. z.	14.85*	14.62
* dargestellte Seilkurve		


* dargestellte Seilkurve

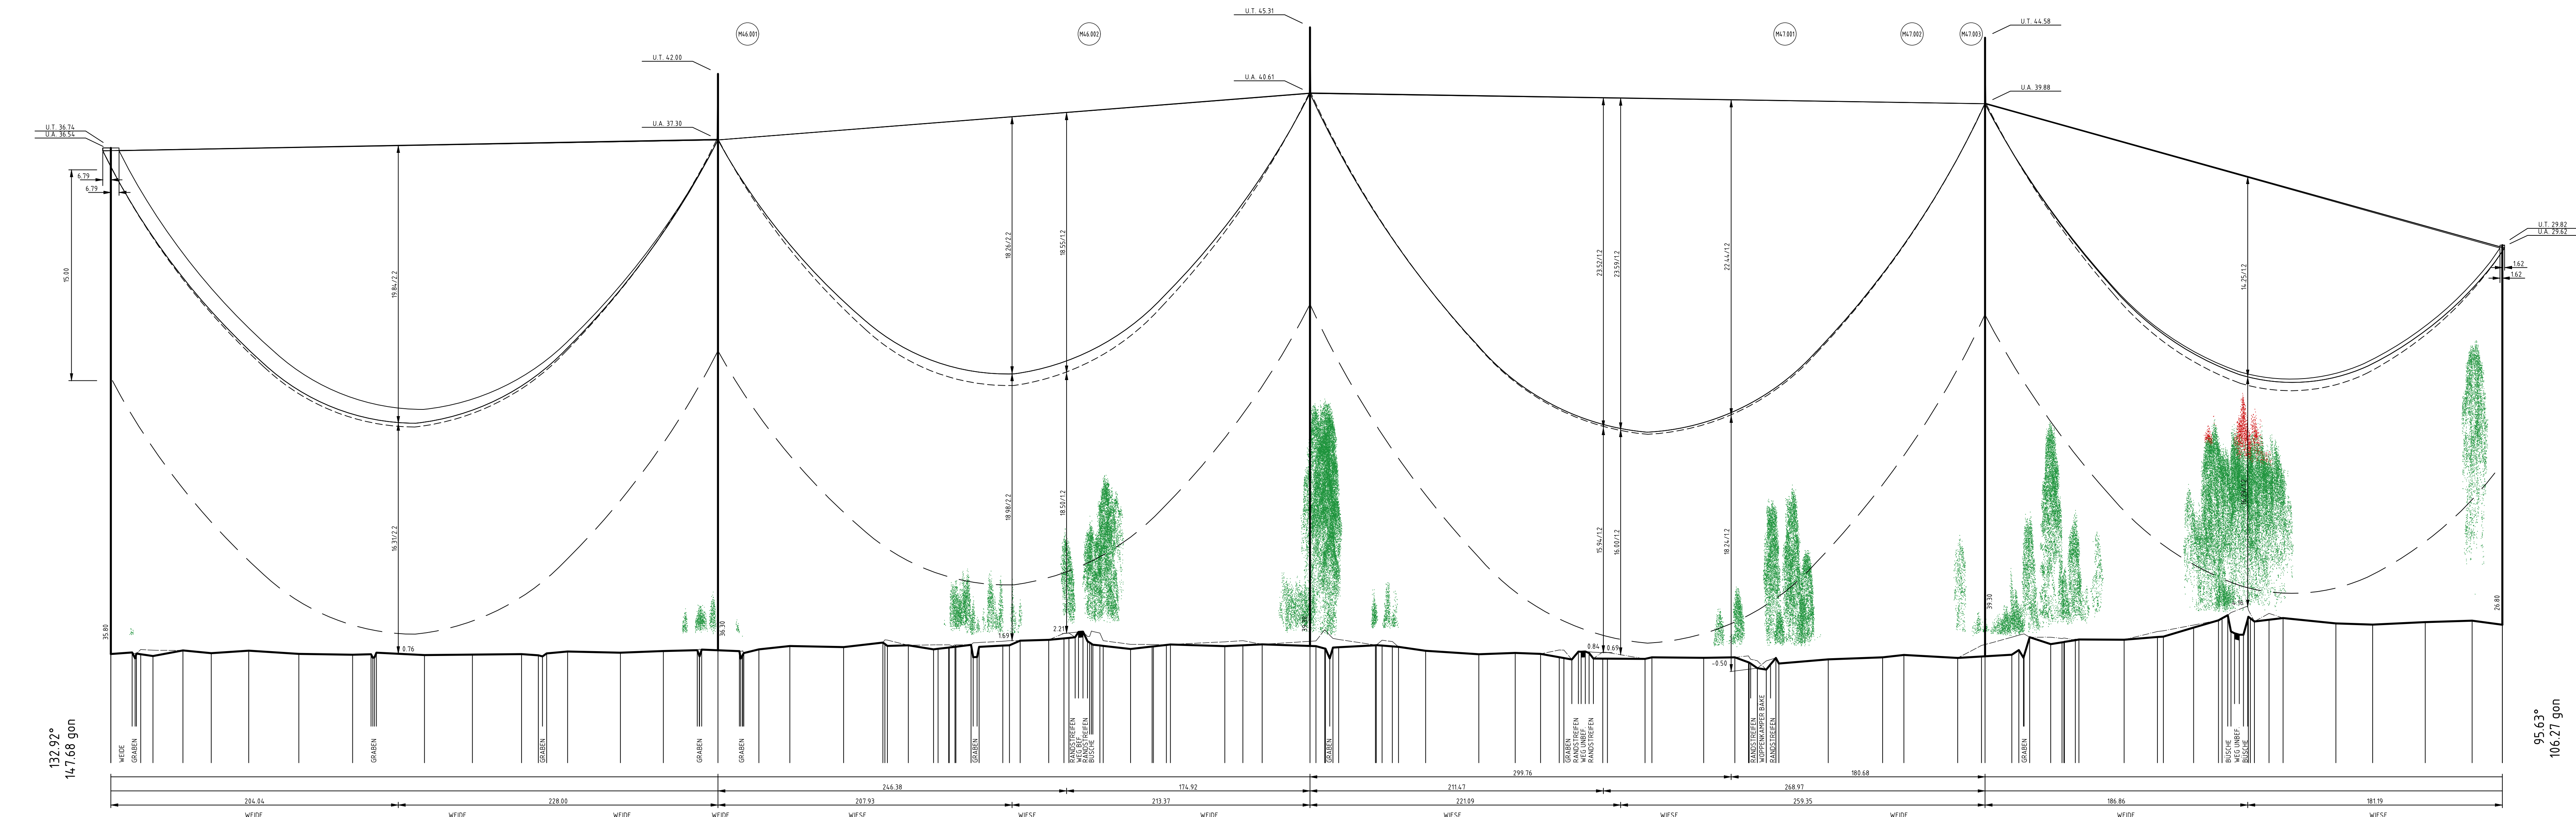


132.92°
147.68 gon

95.63°
106.27 gon

-20.00 NHN

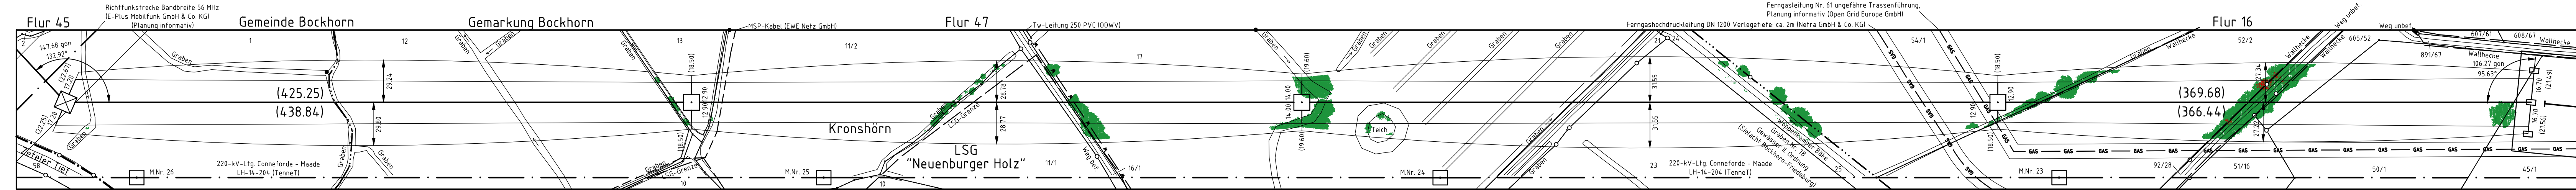

Vegetationspunkte mit Seilabstand < 500 m
Vegetationspunkte mit Seilabstand >= 500 m

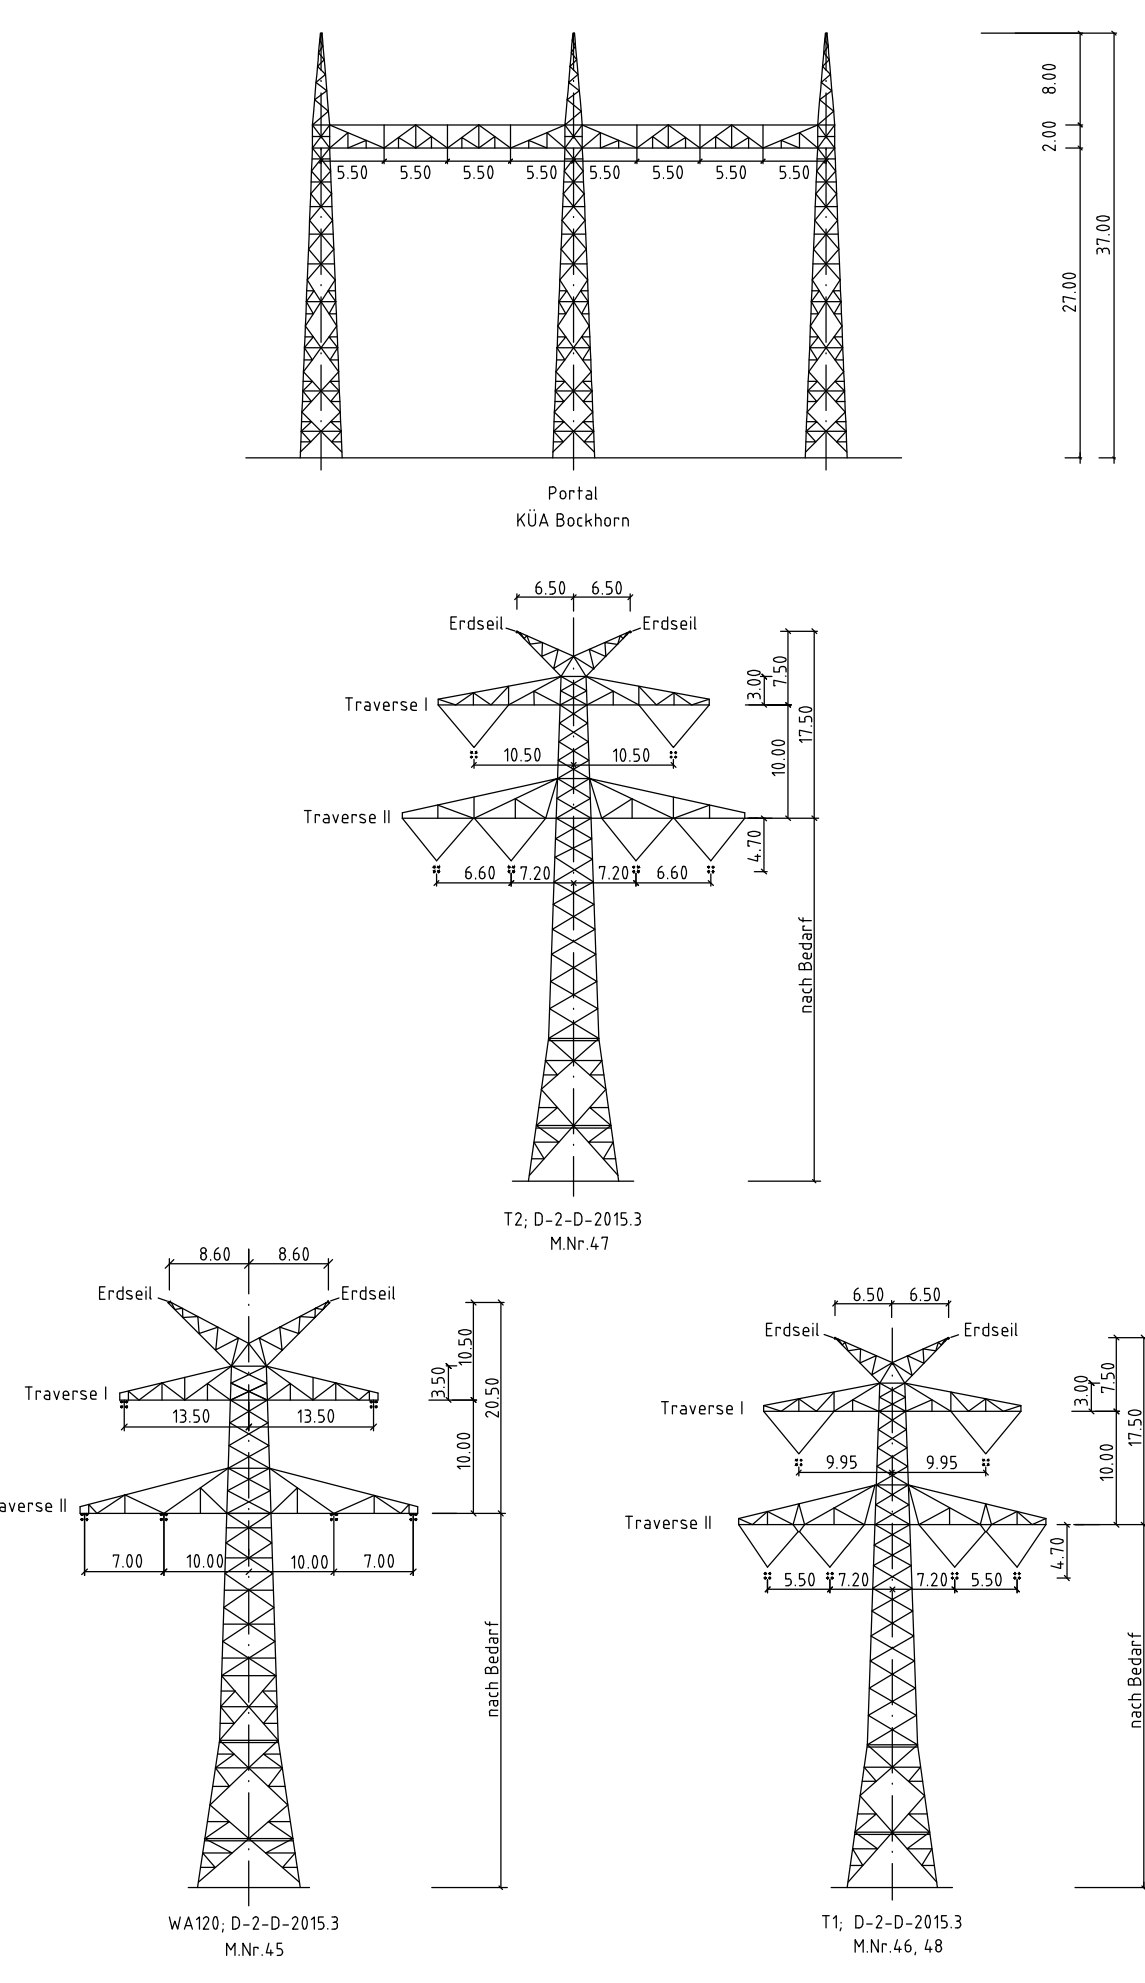

Anlage 8.2


380-kV-Leitung
Fedderwarden - Conneforde
Nr. 315

Längenprofil
Mast Nr. 45 - KÜA Bockhorn
Deckblatt

Eerrichtungsvorschrift	: EN 50341 01.2011 Wind 4/Eis 2
Gestänge	: D-2-D-2015.3
Beseilung	: 2 x 3 x 4 x 564-AL1/72-ST1A; $\sigma_{0.2} = 46.0 \text{ N/mm}^2$
Leiterseil	: 2 x L.W. äquivalent zum Erdseil 264-AL1/34-ST1A; $\sigma_{0.2} = 46.0 \text{ N/mm}^2$ (dhgl. zum Leiterseil bei EDS)
Erdseil	: DA L = 7.00m
Luftkabel/sonstige Belegung	: VH L = 4.70m
Ketten	: 15m rechts oder links aufgenommen
Seitliche Überhöhung	: 15m rechts oder links aufgenommen

Planfeststellungsunterlage		Salzungsmaß auslegen in der Zeit	
Aufgestellt Bayreuth, 02.02.2015		vom bis	
Firma GA Hochspannung Leitungsbau GmbH		Zeichnung Name	
Maststab Länge 1 : 2000 Höhe 1 : 200		Datum Bearb. 21.05.2015 Geop. 22.05.2015 Zustand Drg.-Einheit ANW	
Einheit Meter		Name Küfer Kühnemund Gulzig	
Leiterseilbez. Kreuzungszug Zust. Änderung		13.09.17 07.12.16 DHS	
Blatt 25 / 46		Tennet Taking power further	