


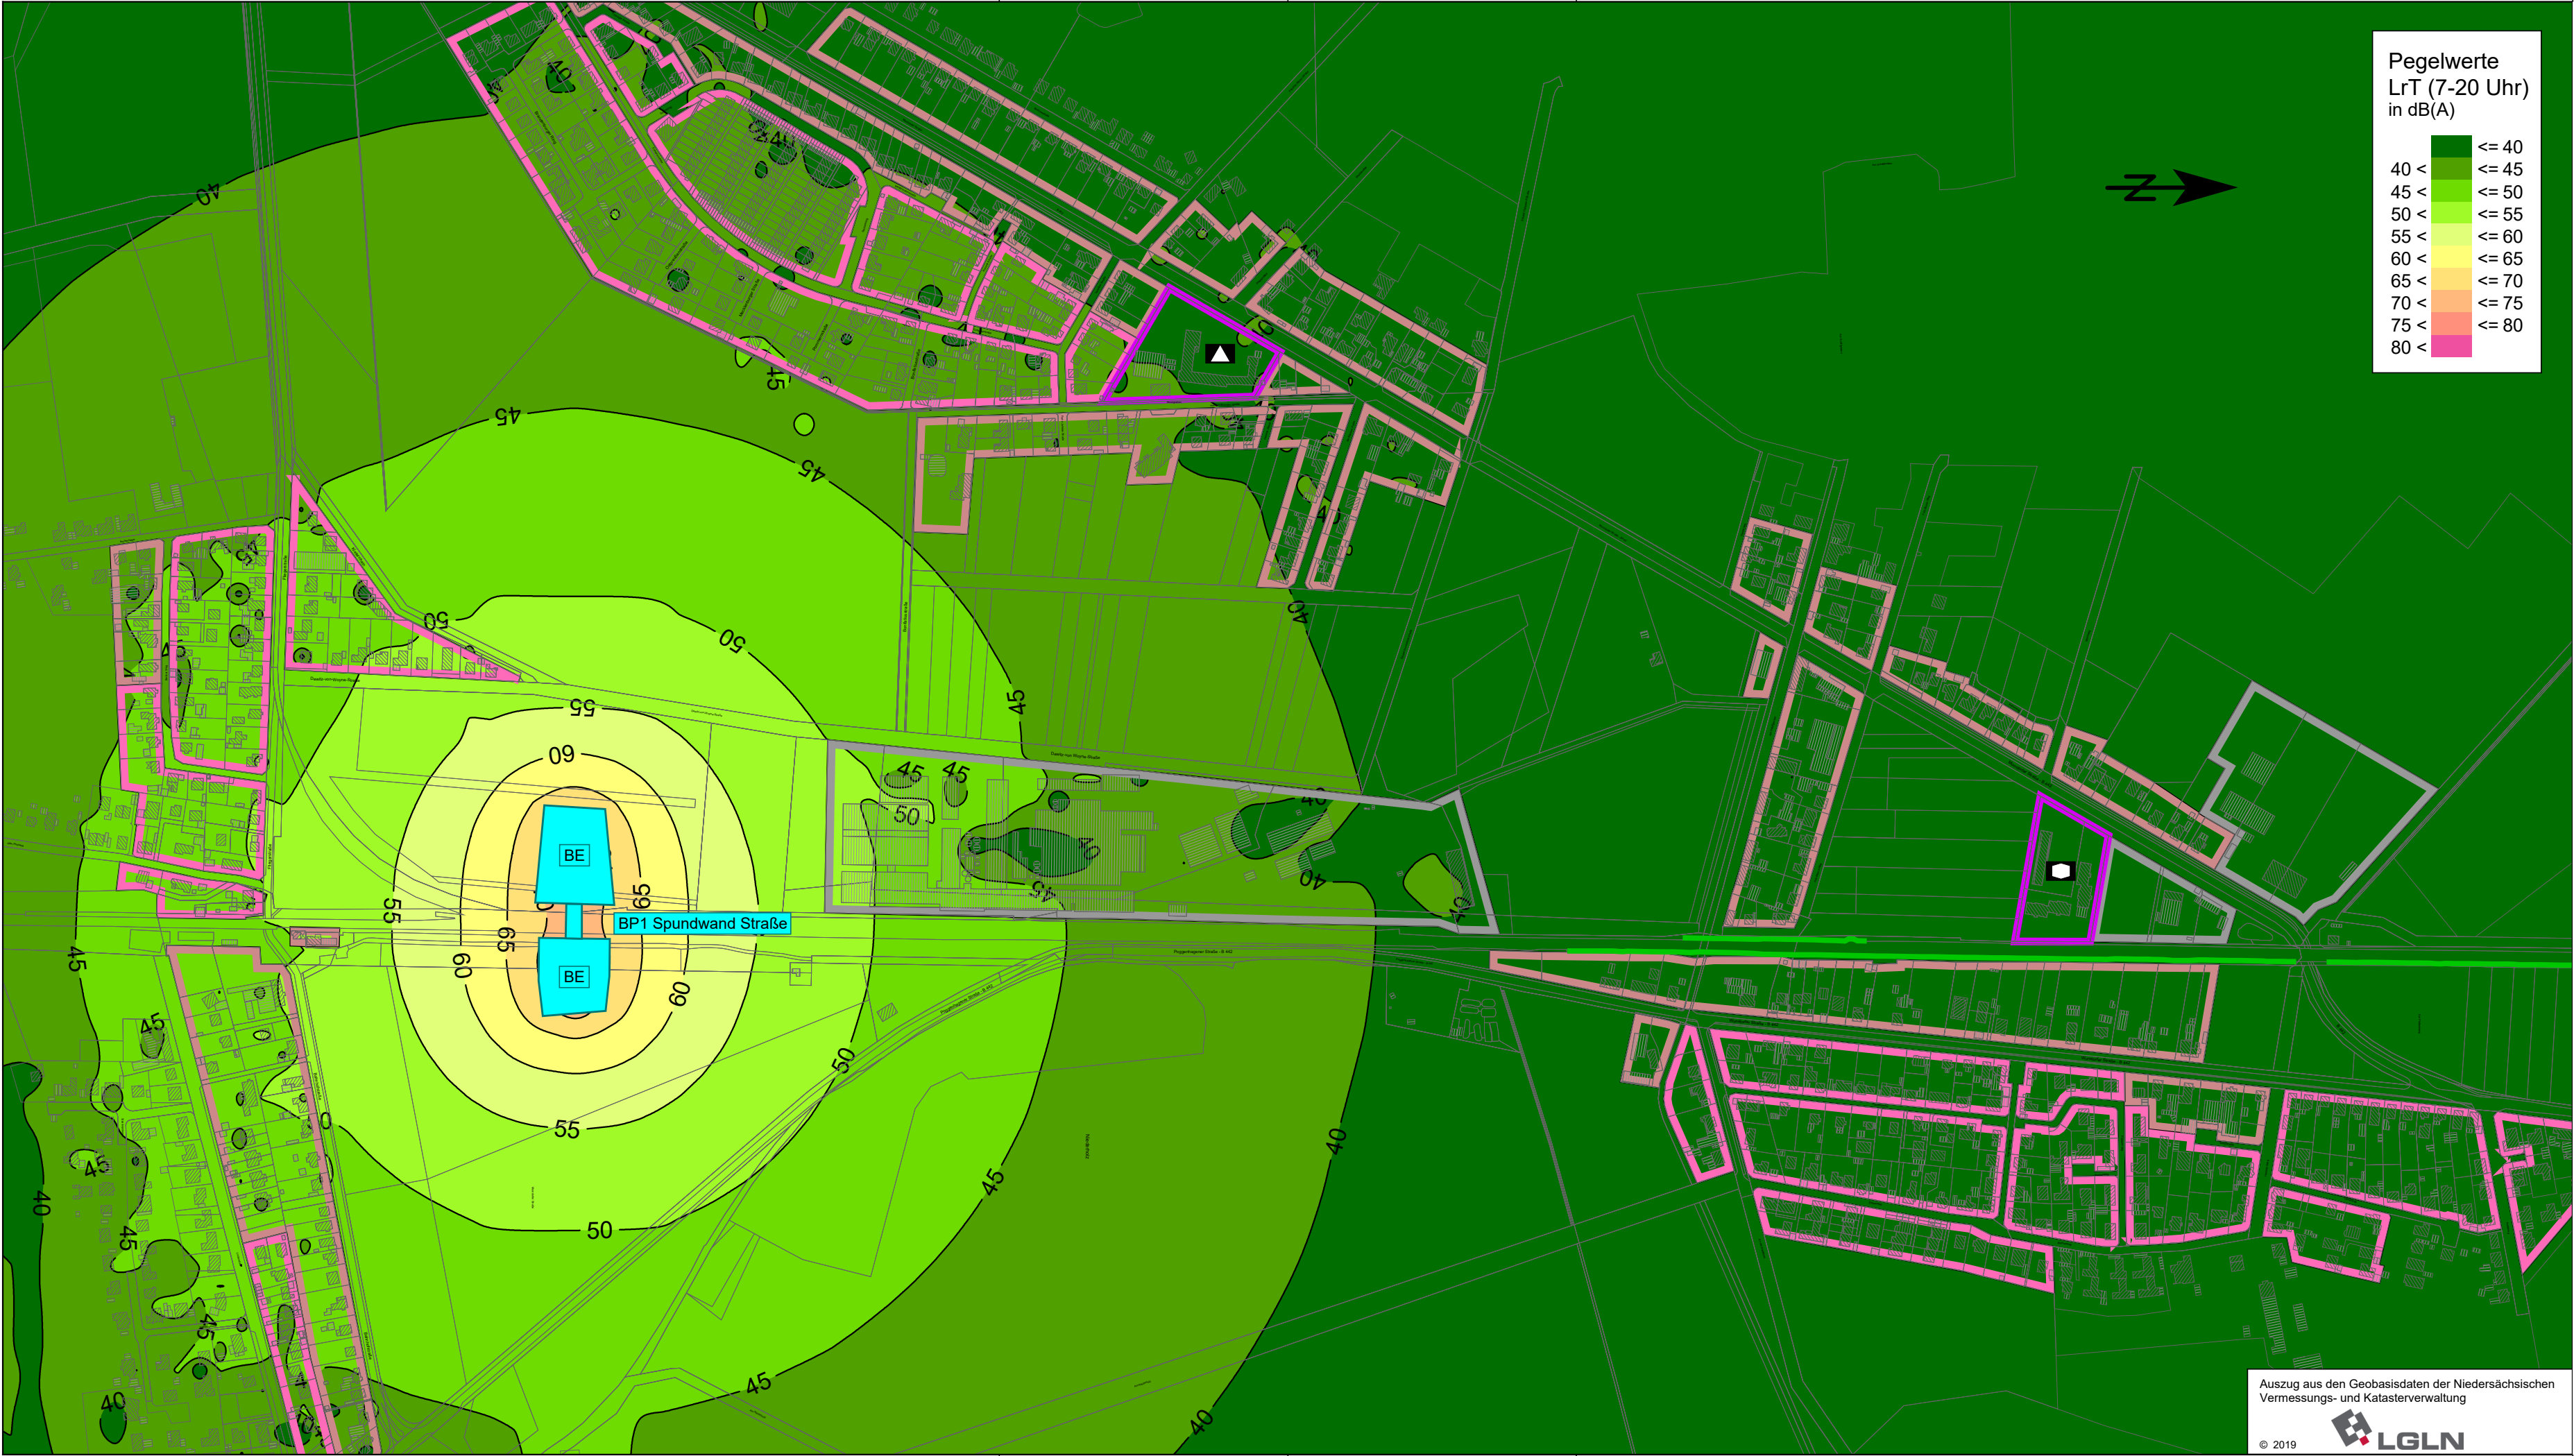

Zeichenerklärung

- Lage Baumaßnahme
- Allgemeines Wohngebiet
- Mischgebiet
- Gewerbegebiet
- Gemeinbedarf
- Schule
- Sozialen Zwecken dienende Einrichtungen und Gebäude

BMH

Bonk - Maire - Hoppmann PartGmbH
Beratende Ingenieure und Sachverständige
Geräusche - Erschütterungen - Bauakustik
Mess-Stelle gemäß § 29b BImSchG

Rostocker Str. 22
30823 Garbsen

Tel.: 05137 8895-0

	Datum	Zeichen
bearbeitet	29.01.2021	SK
gezeichnet	29.01.2021	Boc
geprüft:	29.01.2021 gez. M. Krause	

Nr.	Art der Änderung	Datum	Zeichen

FESTSTELLUNGSENTWURF



Region Hannover
Fachbereich Verkehr
Postfach 147, 30001 Hannover

Straße / Abschn.-Nr. / Station:
K 336 / 10 / 0,0 bis 1,657


Unterlage / Blatt-Nr.: 17.3.3 / 1
Baulärm
Isophonen Tag - Bauphase 1
Maßstab: 1 : 5000

	Datum	Zeichen
geprüft:	15.02.2021	gez. Engehausen

Ersatz der Bahnübergänge in Poggenhagen
B 442 und K 336

Aufgestellt:
Region Hannover, den 24.02.2021

im Auftrage: gez. Schepelmann

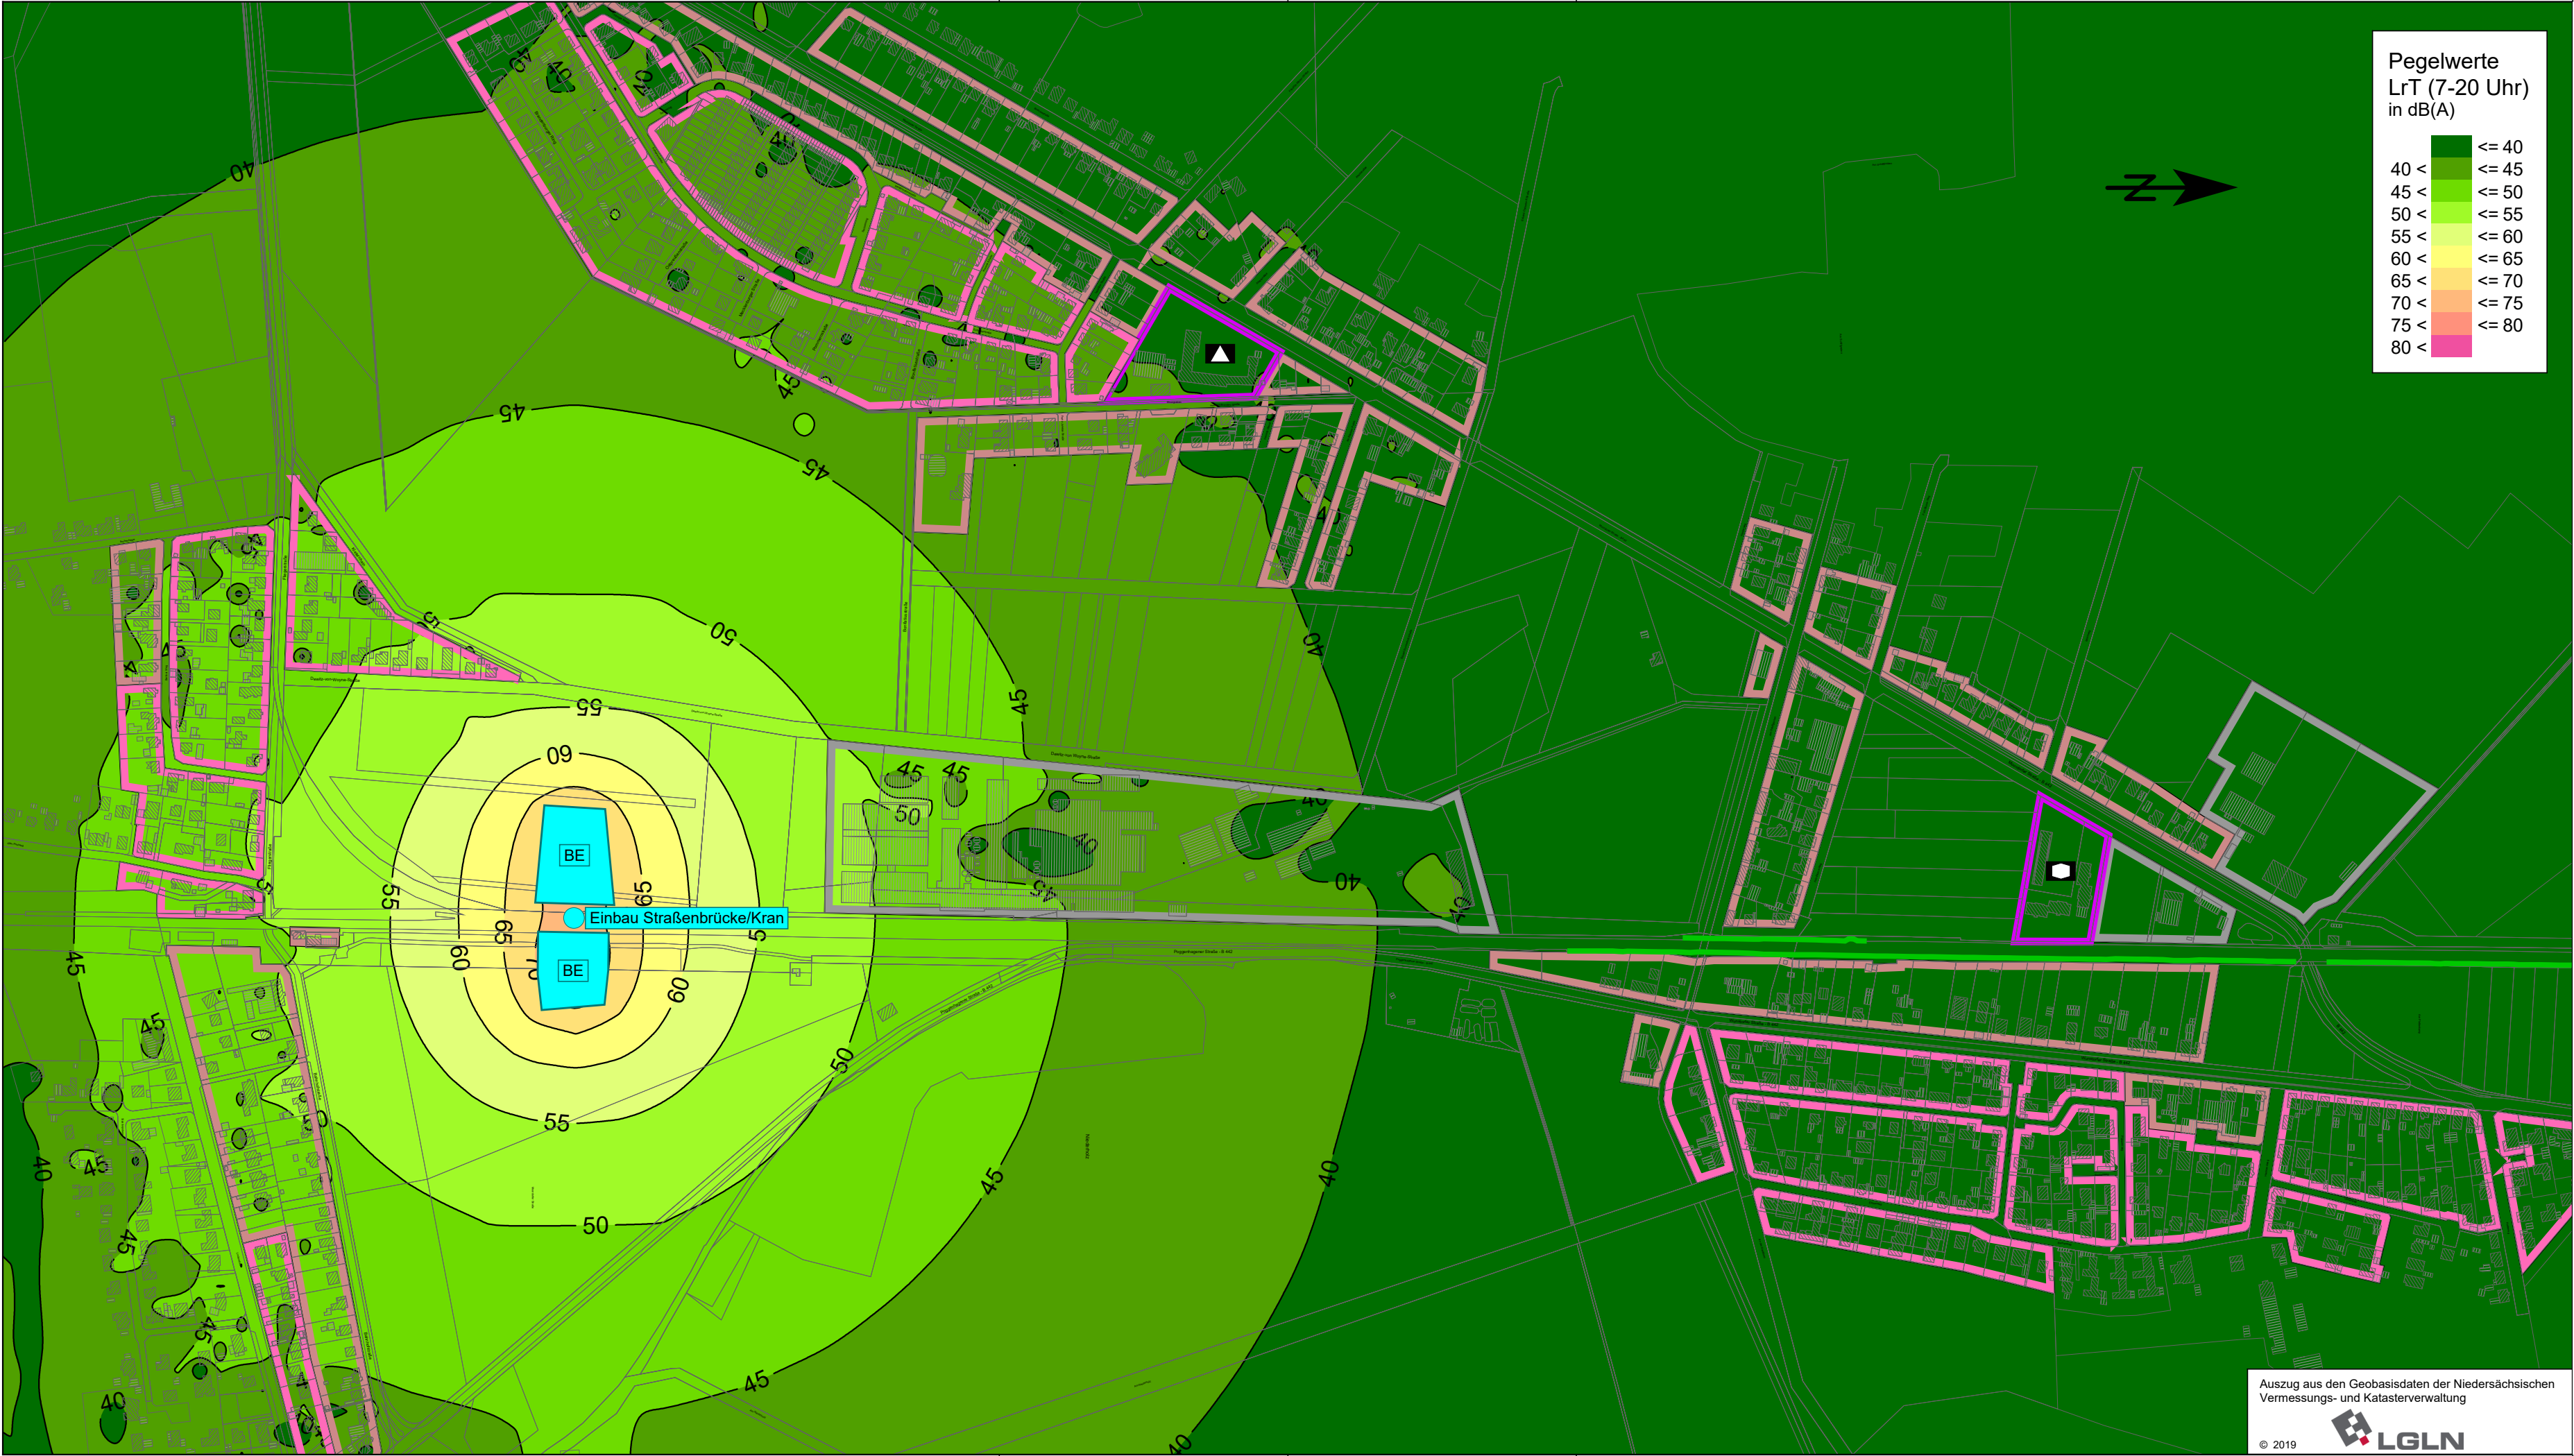

Zeichenerklärung

	Lage Baumaßnahme		Allgemeines Wohngebiet		Gemeinbedarf
	Mischgebiet		Schule		Sozialen Zwecken dienende Einrichtungen und Gebäude
	Gewerbegebiet				

	Datum		Zeichen
	bearbeitet	29.01.2021	SK
	gezeichnet	29.01.2021	Boc
	geprüft:	29.01.2021 gez. M. Krause	
Bonk - Maire - Hoppmann PartGmbH Beratende Ingenieure und Sachverständige Geräusche - Erschütterungen - Bauakustik Mess-Stelle gemäß § 29b BImSchG Rostocker Str. 22 30823 Garbsen Tel.: 05137 8895-0			


Nr.	Art der Änderung	Datum	Zeichen

FESTSTELLUNGSENTWURF

Region Hannover Fachbereich Verkehr Postfach 147, 30001 Hannover Straße / Abschn.-Nr. / Station: K 336 / 10 / 0,0 bis 1,657	Unterlage / Blatt-Nr.: 17.3.3 / 2 Baulärm Isophonen Tag - Bauphase 2 Maßstab: 1 : 5000	
	geprüft:	Datum 15.02.2021
		Zeichen gez. Engehausen

Ersatz der Bahnübergänge in Poggenhagen B 442 und K 336

Aufgestellt: Region Hannover, den 24.02.2021	
im Auftrage: gez. Schepelmann	

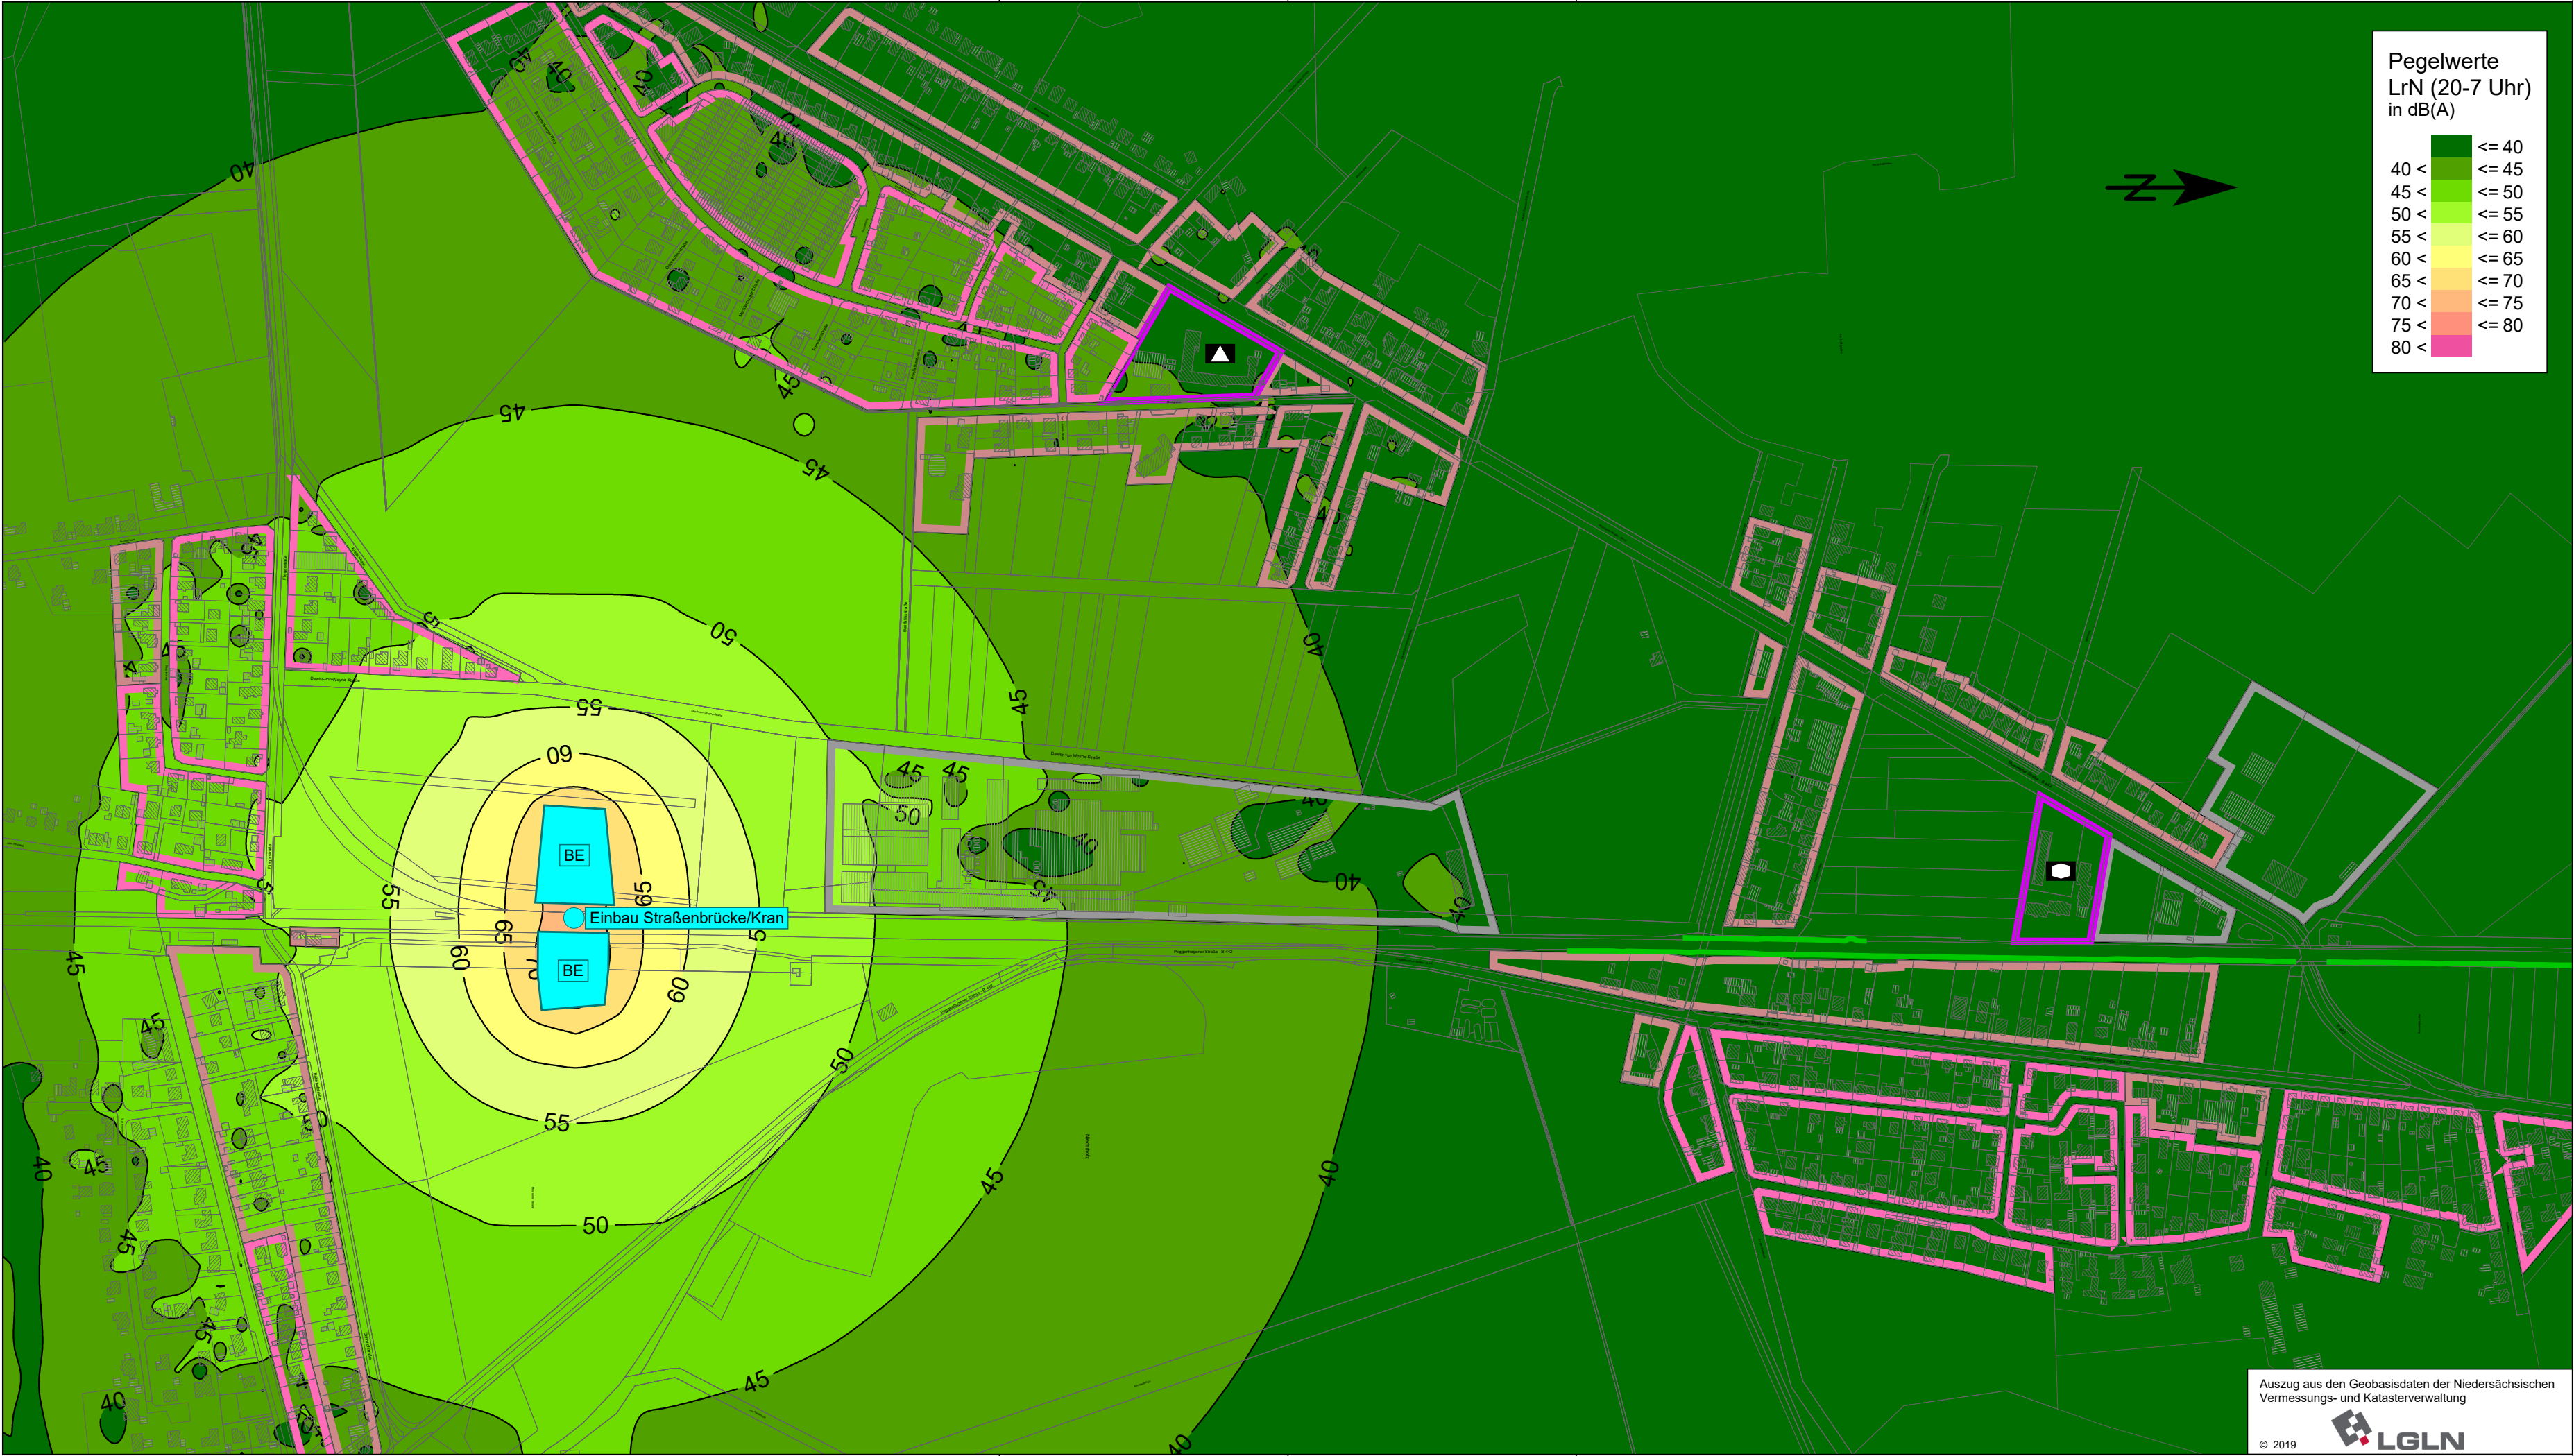

Zeichenerklärung

	Lage Baumaßnahme		Allgemeines Wohngebiet		Gemeinbedarf
	Mischgebiet		Schule		Sozialen Zwecken dienende Einrichtungen und Gebäude
	Gewerbegebiet				

	Bonk - Maire - Hoppmann PartGmbH Beratende Ingenieure und Sachverständige Geräusche - Erschütterungen - Bauakustik Mess-Stelle gemäß § 29b BImSchG	Datum	Zeichen
		bearbeitet	29.01.2021 SK
		gezeichnet	29.01.2021 Boc
		geprüft:	29.01.2021 gez. M. Krause

Rostocker Str. 22
30823 Garbsen
Tel.: 05137 8895-0

Nr.	Art der Änderung	Datum	Zeichen

FESTSTELLUNGSENTWURF

	Region Hannover Fachbereich Verkehr Postfach 147, 30001 Hannover	Unterlage / Blatt-Nr.: 17.3.3 / 3 Baulärm Isophonen Nacht - Bauphase 2 Maßstab: 1 : 5000
	Straße / Abschn.-Nr. / Station: K 336 / 10 / 0,0 bis 1,657	
	geprüft:	Datum 15.02.2021

Ersatz der Bahnübergänge in Poggenhagen B 442 und K 336

Aufgestellt: Region Hannover, den 24.02.2021	
im Auftrage: gez. Schepelmann	



Zeichenerklärung

Lage Baumaßnahme

Allgemeines Wohngebiet

Mischgebiet

Gewerbegebiet

Gemeinbedarf

Schule

Sozialen Zwecken dienende Einrichtungen und Gebäude

BMH Berater	Datum		Zeichen
	bearbeitet	29.01.2021	SK
	gezeichnet	29.01.2021	Boc
	geprüft:	29.01.2021 gez. M. Krause	

Nr.	Art der Änderung	Datum	Zeichen

Region Hannover

Fachbereich Verkehr
Postfach 147, 30001 Hannover

Straße / Abschn.-Nr. / Station:
K 336 / 10 / 0,0 bis 1,657

Unterlage / Blatt-Nr.: 17.3.3 / 4
Baulärm
Isophonen Tag- Bauphase 3
Maßstab: 1 : 5000


	Datum	Zeichen
geprüft:	15.02.2021	gez. Engehausen

FESTSTELLUNGSENTWURF

Ersatz der Bahnübergänge in Poggenhagen B 442 und K 336

Aufgestellt:
Region Hannover, den 24.02.2021

im Auftrage: gez. Schepelmann

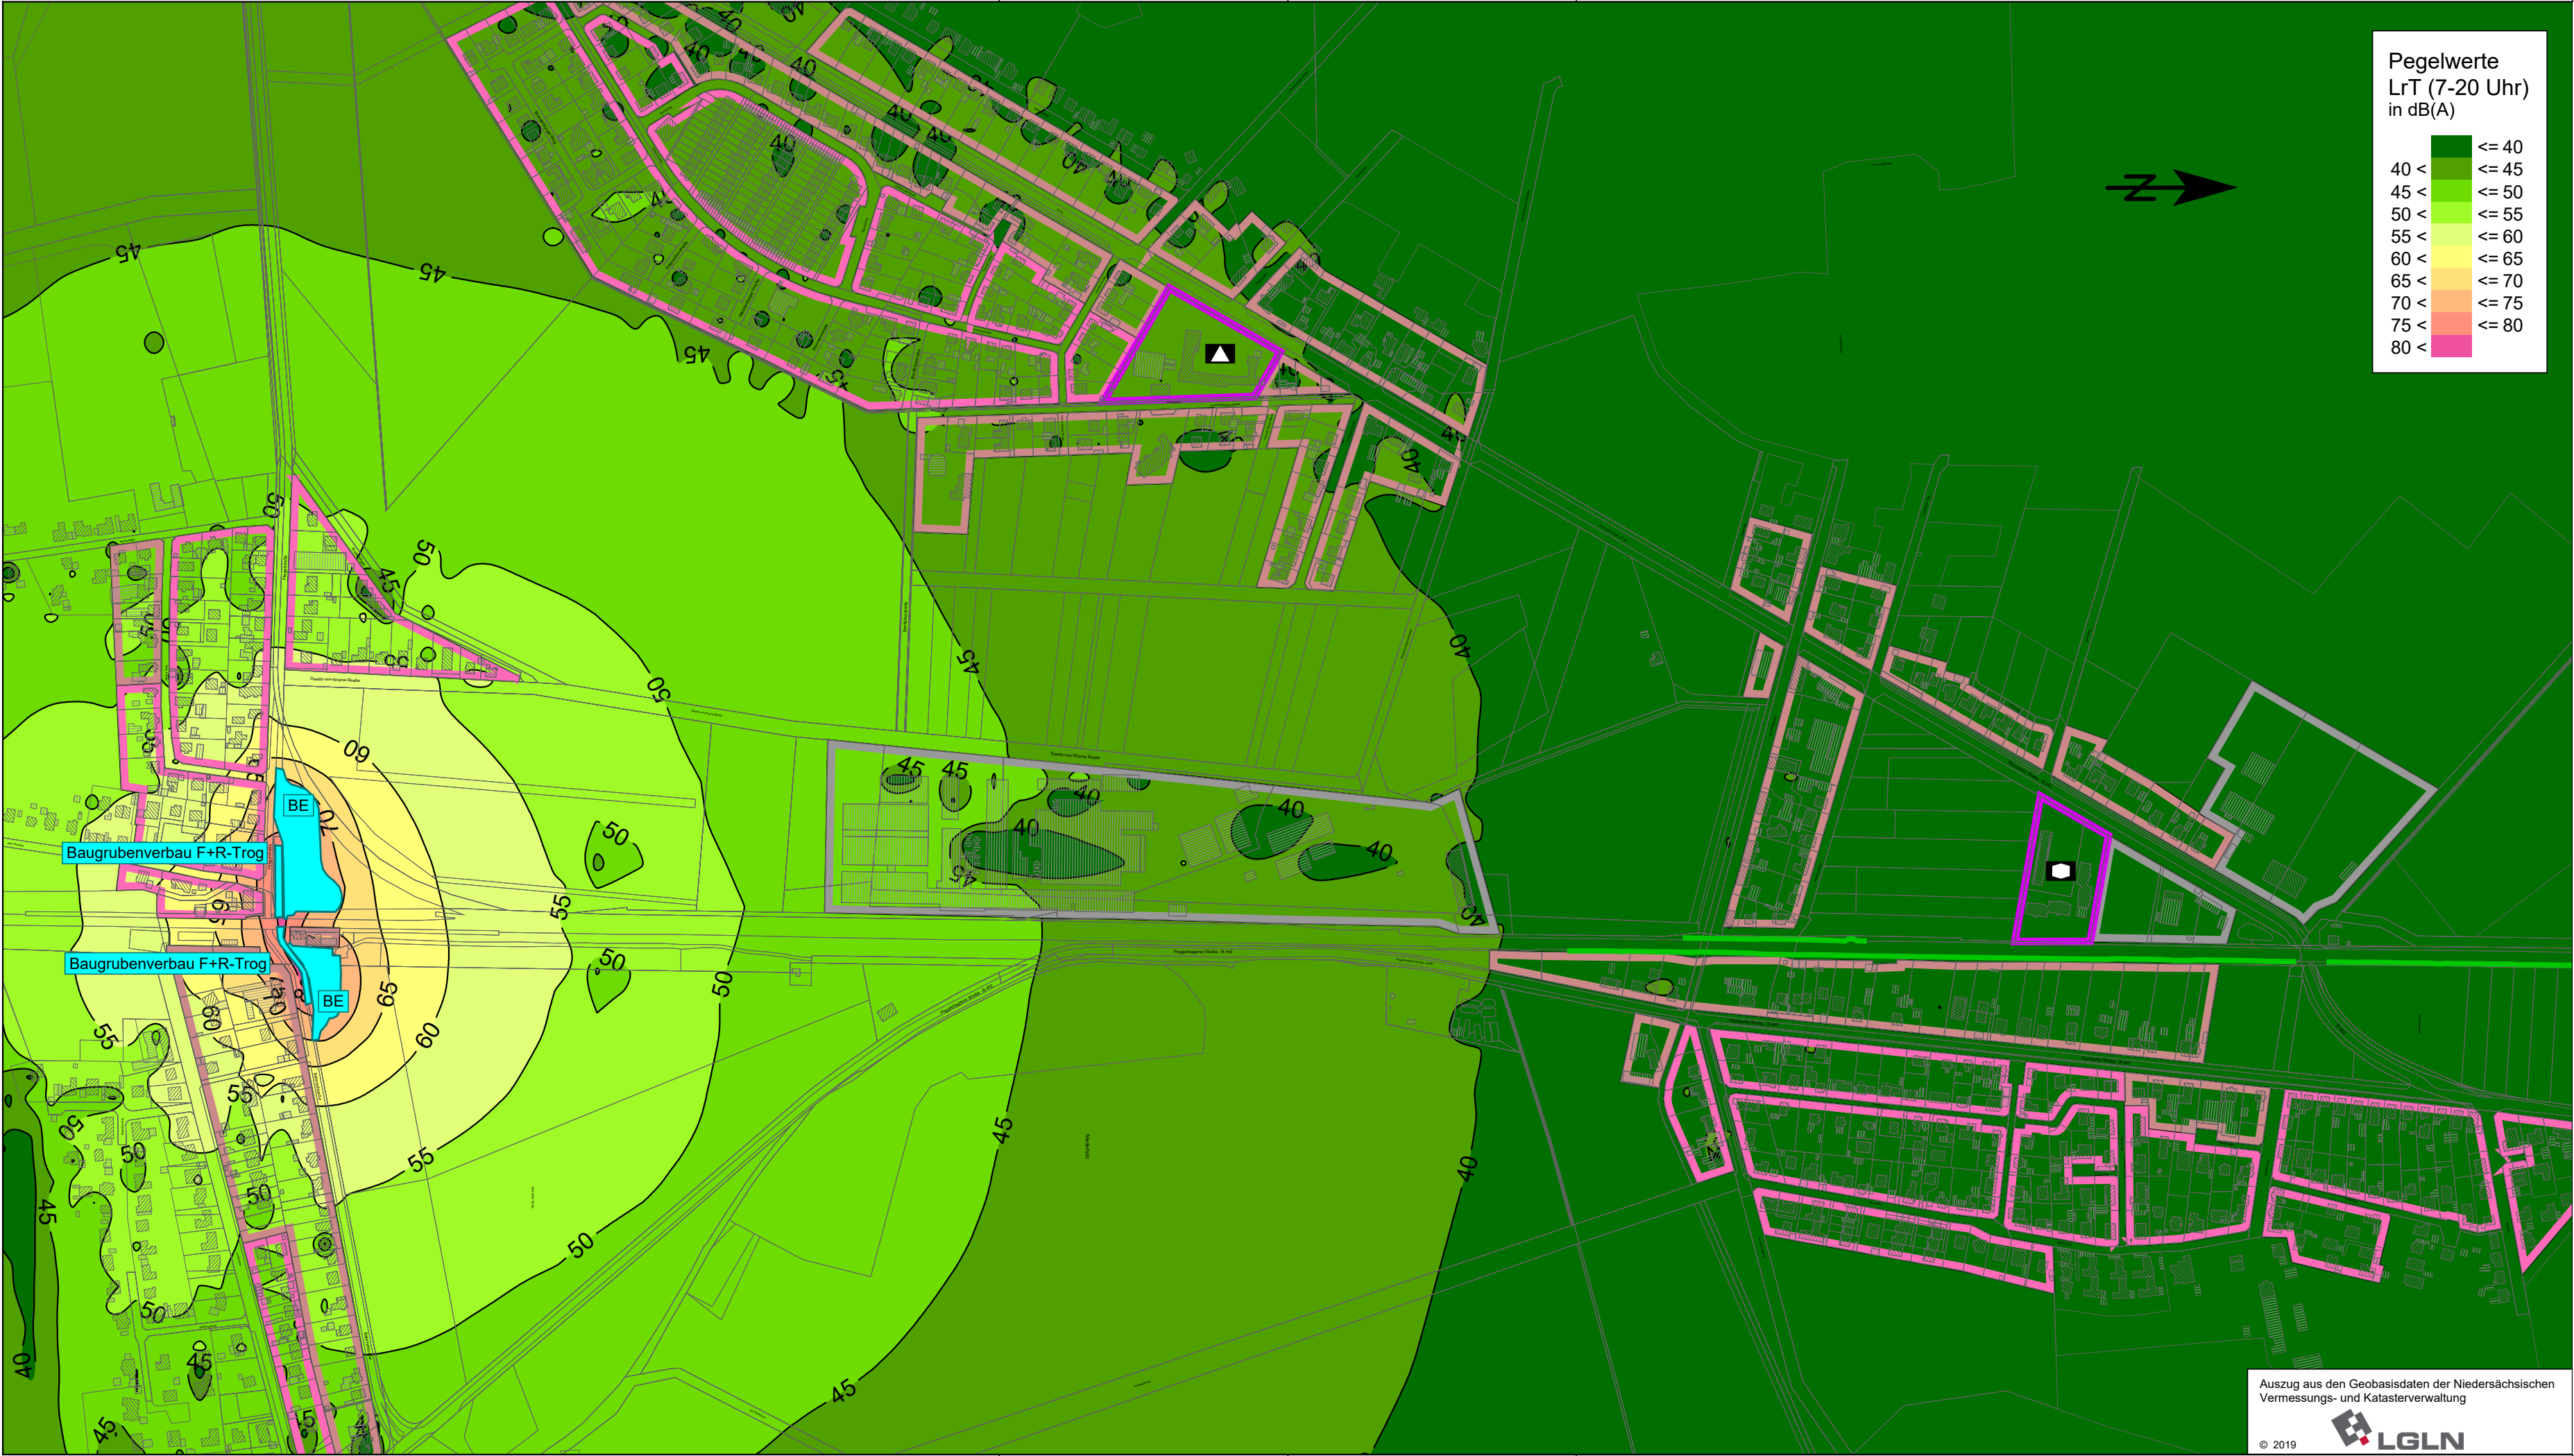

Zeichenerklärung

Lage Baumaßnahme

Allgemeines Wohngebiet

Mischgebiet

Gewerbegebiet

Gemeinbedarf

Schule

Sozialen Zwecken dienende Einrichtungen und Gebäude

BMH BWH	Datum		Zeichen
	bearbeitet	29.01.2021	SK
	gezeichnet	29.01.2021	Boc
	geprüft:	29.01.2021 gez. M. Krause	

Bonk - Maire - Hoppmann PartGmbH
Beratende Ingenieure und Sachverständige
Geräusche - Erschütterungen - Bauakustik
Mess-Stelle gemäß § 29b BImSchG

Rostocker Str. 22
30823 Garbsen

Tel.: 05137 8895-0


Nr.	Art der Änderung	Datum	Zeichen

FESTSTELLUNGSENTWURF

 Region Hannover Fachbereich Verkehr Postfach 147, 30001 Hannover Straße / Abschn.-Nr. / Station: K 336 / 10 / 0,0 bis 1,657	Unterlage / Blatt-Nr.: 17.3.3 / 6 Baulärm Isophonen Tag - Bauphase 4 Maßstab: 1 : 5000	
	geprüft:	Datum 15.02.2021
		Zeichen gez. Engehausen

**Ersatz der Bahnübergänge in Poggenhagen
B 442 und K 336**

Aufgestellt: Region Hannover, den 24.02.2021	
im Auftrage: gez. Schepelmann	

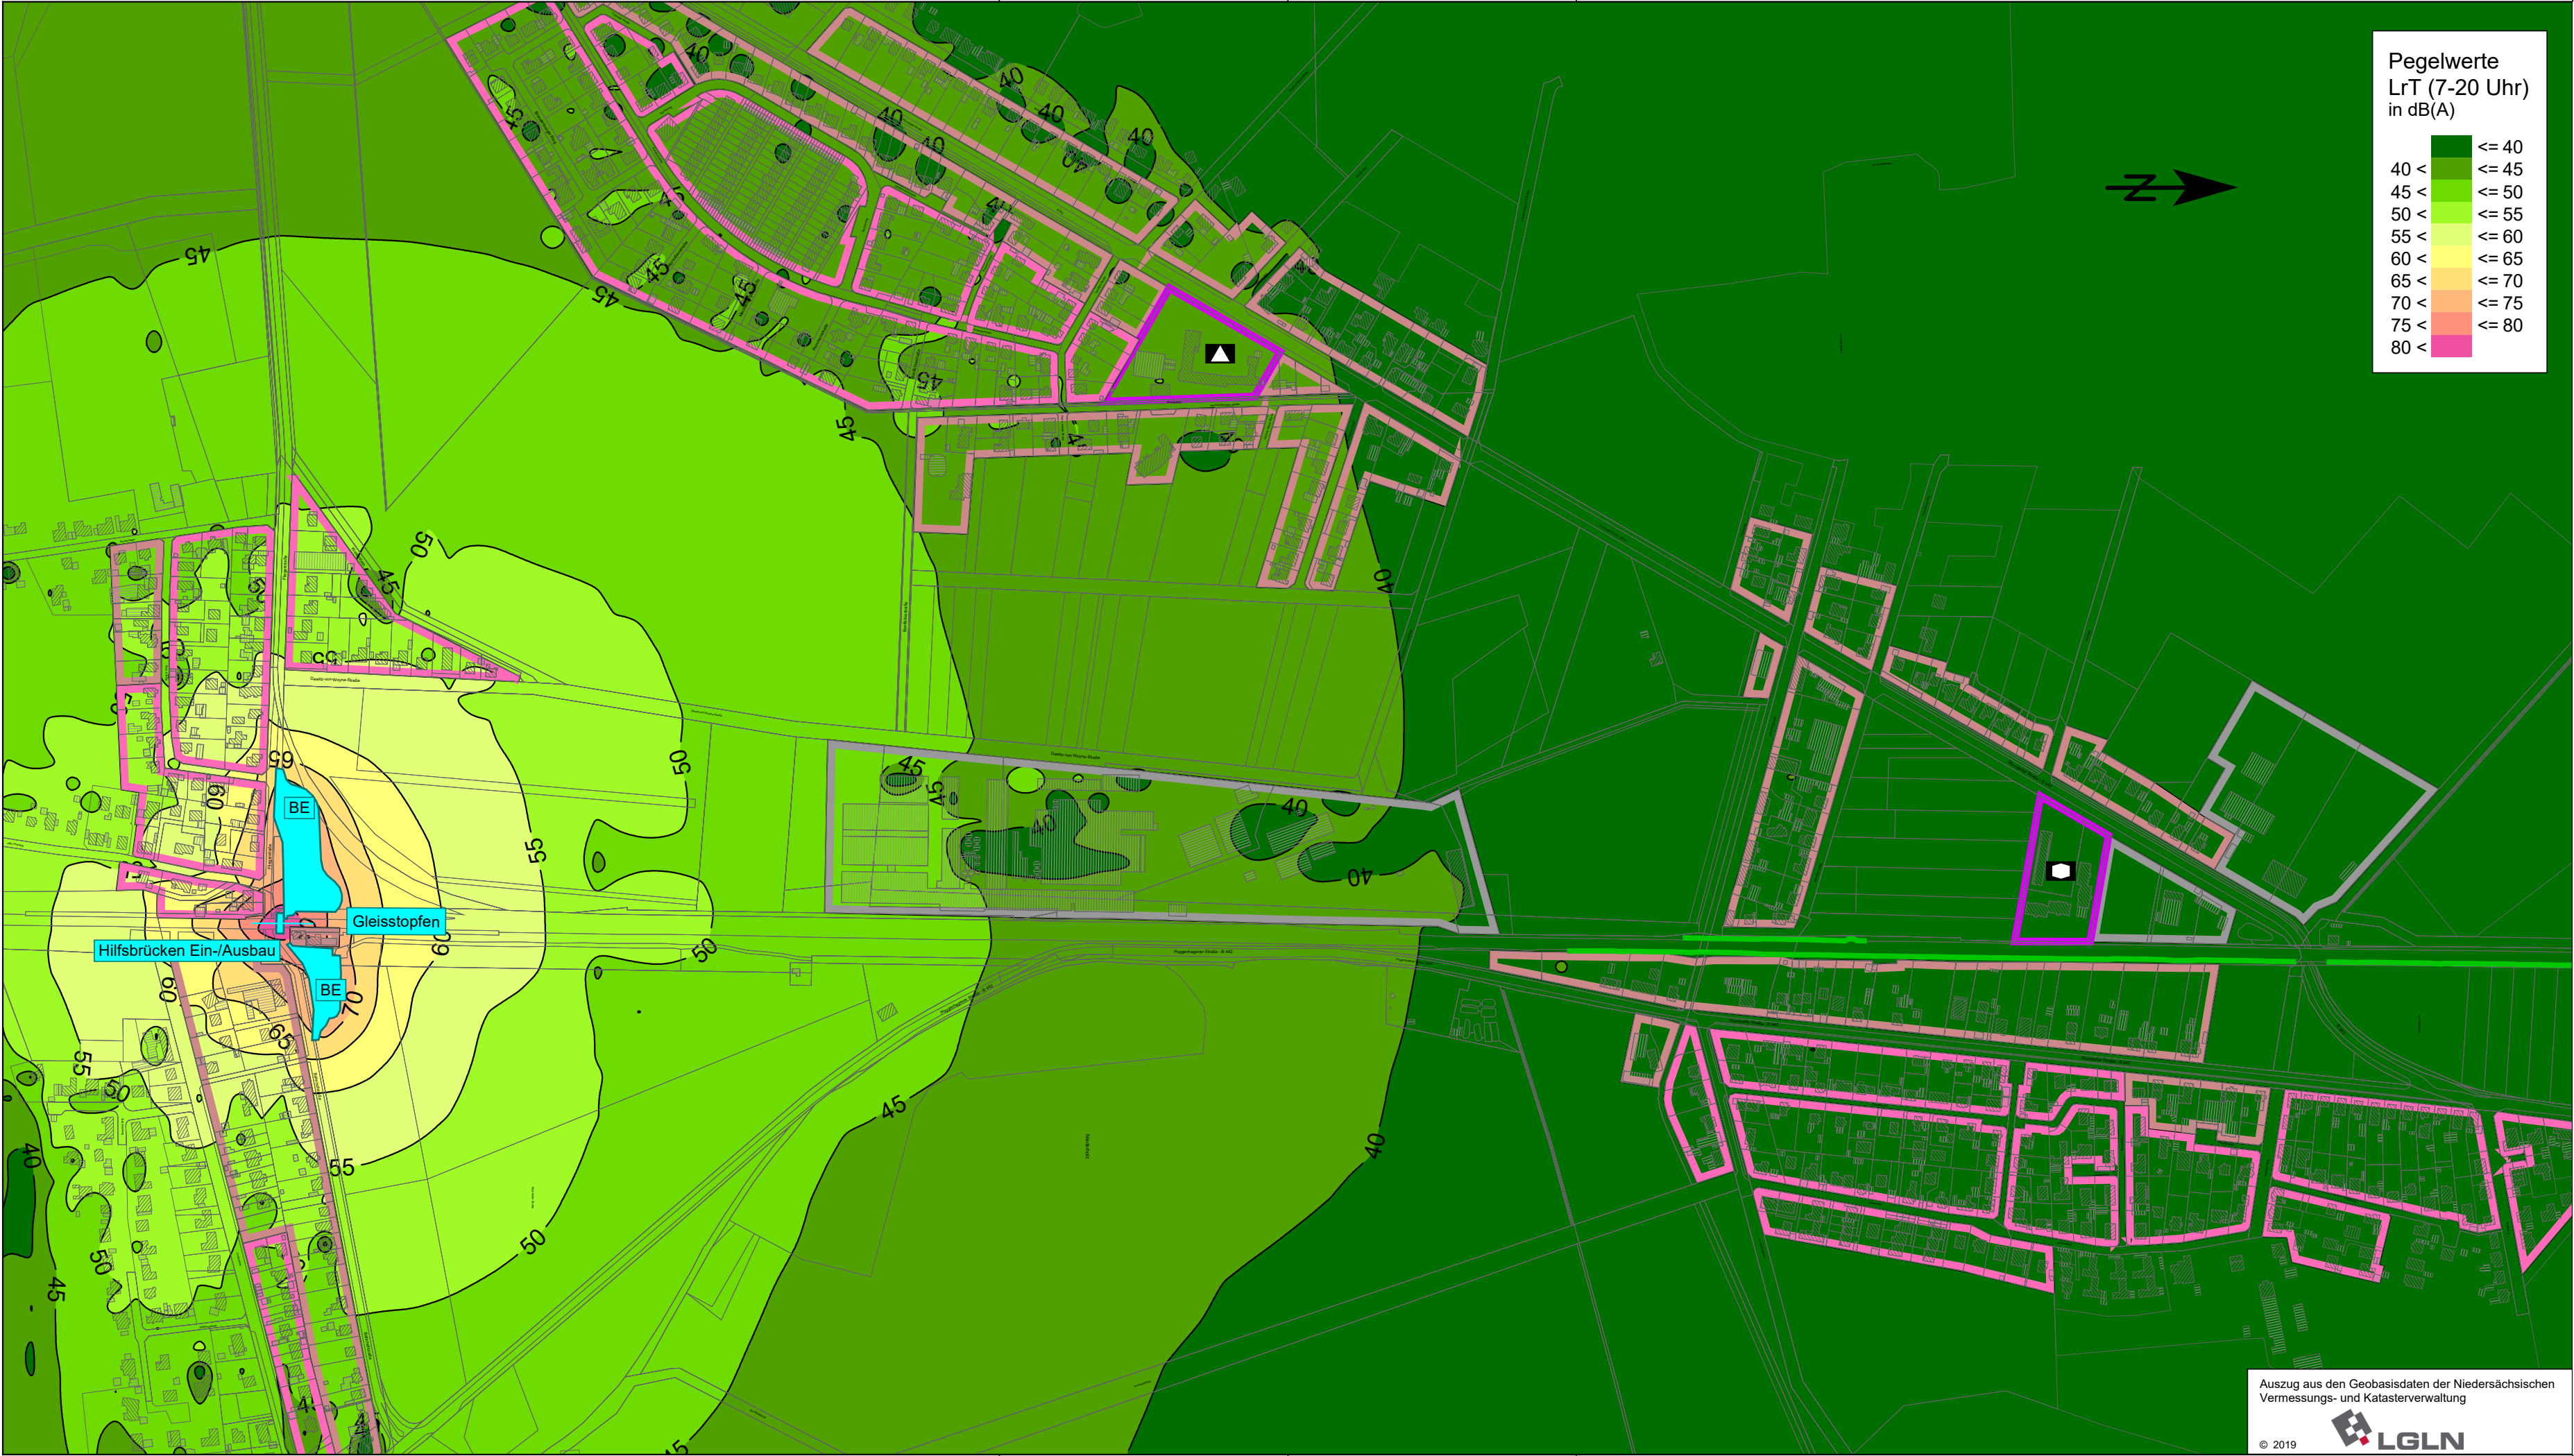

Zeichenerklärung

- Lage Baumaßnahme
- Allgemeines Wohngebiet
- Mischgebiet
- Gewerbegebiet
- Gemeinbedarf
- Schule
- Sozialen Zwecken dienende Einrichtungen und Gebäude

BMH
BWH

Bonk - Maire - Hoppmann PartGmbH
Beratende Ingenieure und Sachverständige
Geräusche - Erschütterungen - Bauakustik
Mess-Stelle gemäß § 29b BImSchG

Rostocker Str. 22
30823 Garbsen

Tel.: 05137 8895-0

	Datum	Zeichen
bearbeitet	29.01.2021	SK
gezeichnet	29.01.2021	Boc
geprüft:	29.01.2021 gez. M. Krause	

FESTSTELLUNGSENTWURF



Region Hannover
Fachbereich Verkehr
Postfach 147, 30001 Hannover

Straße / Abschn.-Nr. / Station:
K 336 / 10 / 0,0 bis 1,657

Unterlage / Blatt-Nr.: 17.3.3 / 7
Baulärm
Isophonen Tag - Bauphase 5
Maßstab: 1 : 5000


	Datum	Zeichen
geprüft:	15.02.2021	gez. Engehausen

**Ersatz der Bahnübergänge in Poggenhagen
B 442 und K 336**

Aufgestellt:
Region Hannover, den 24.02.2021

im Auftrage: gez. Schepelmann



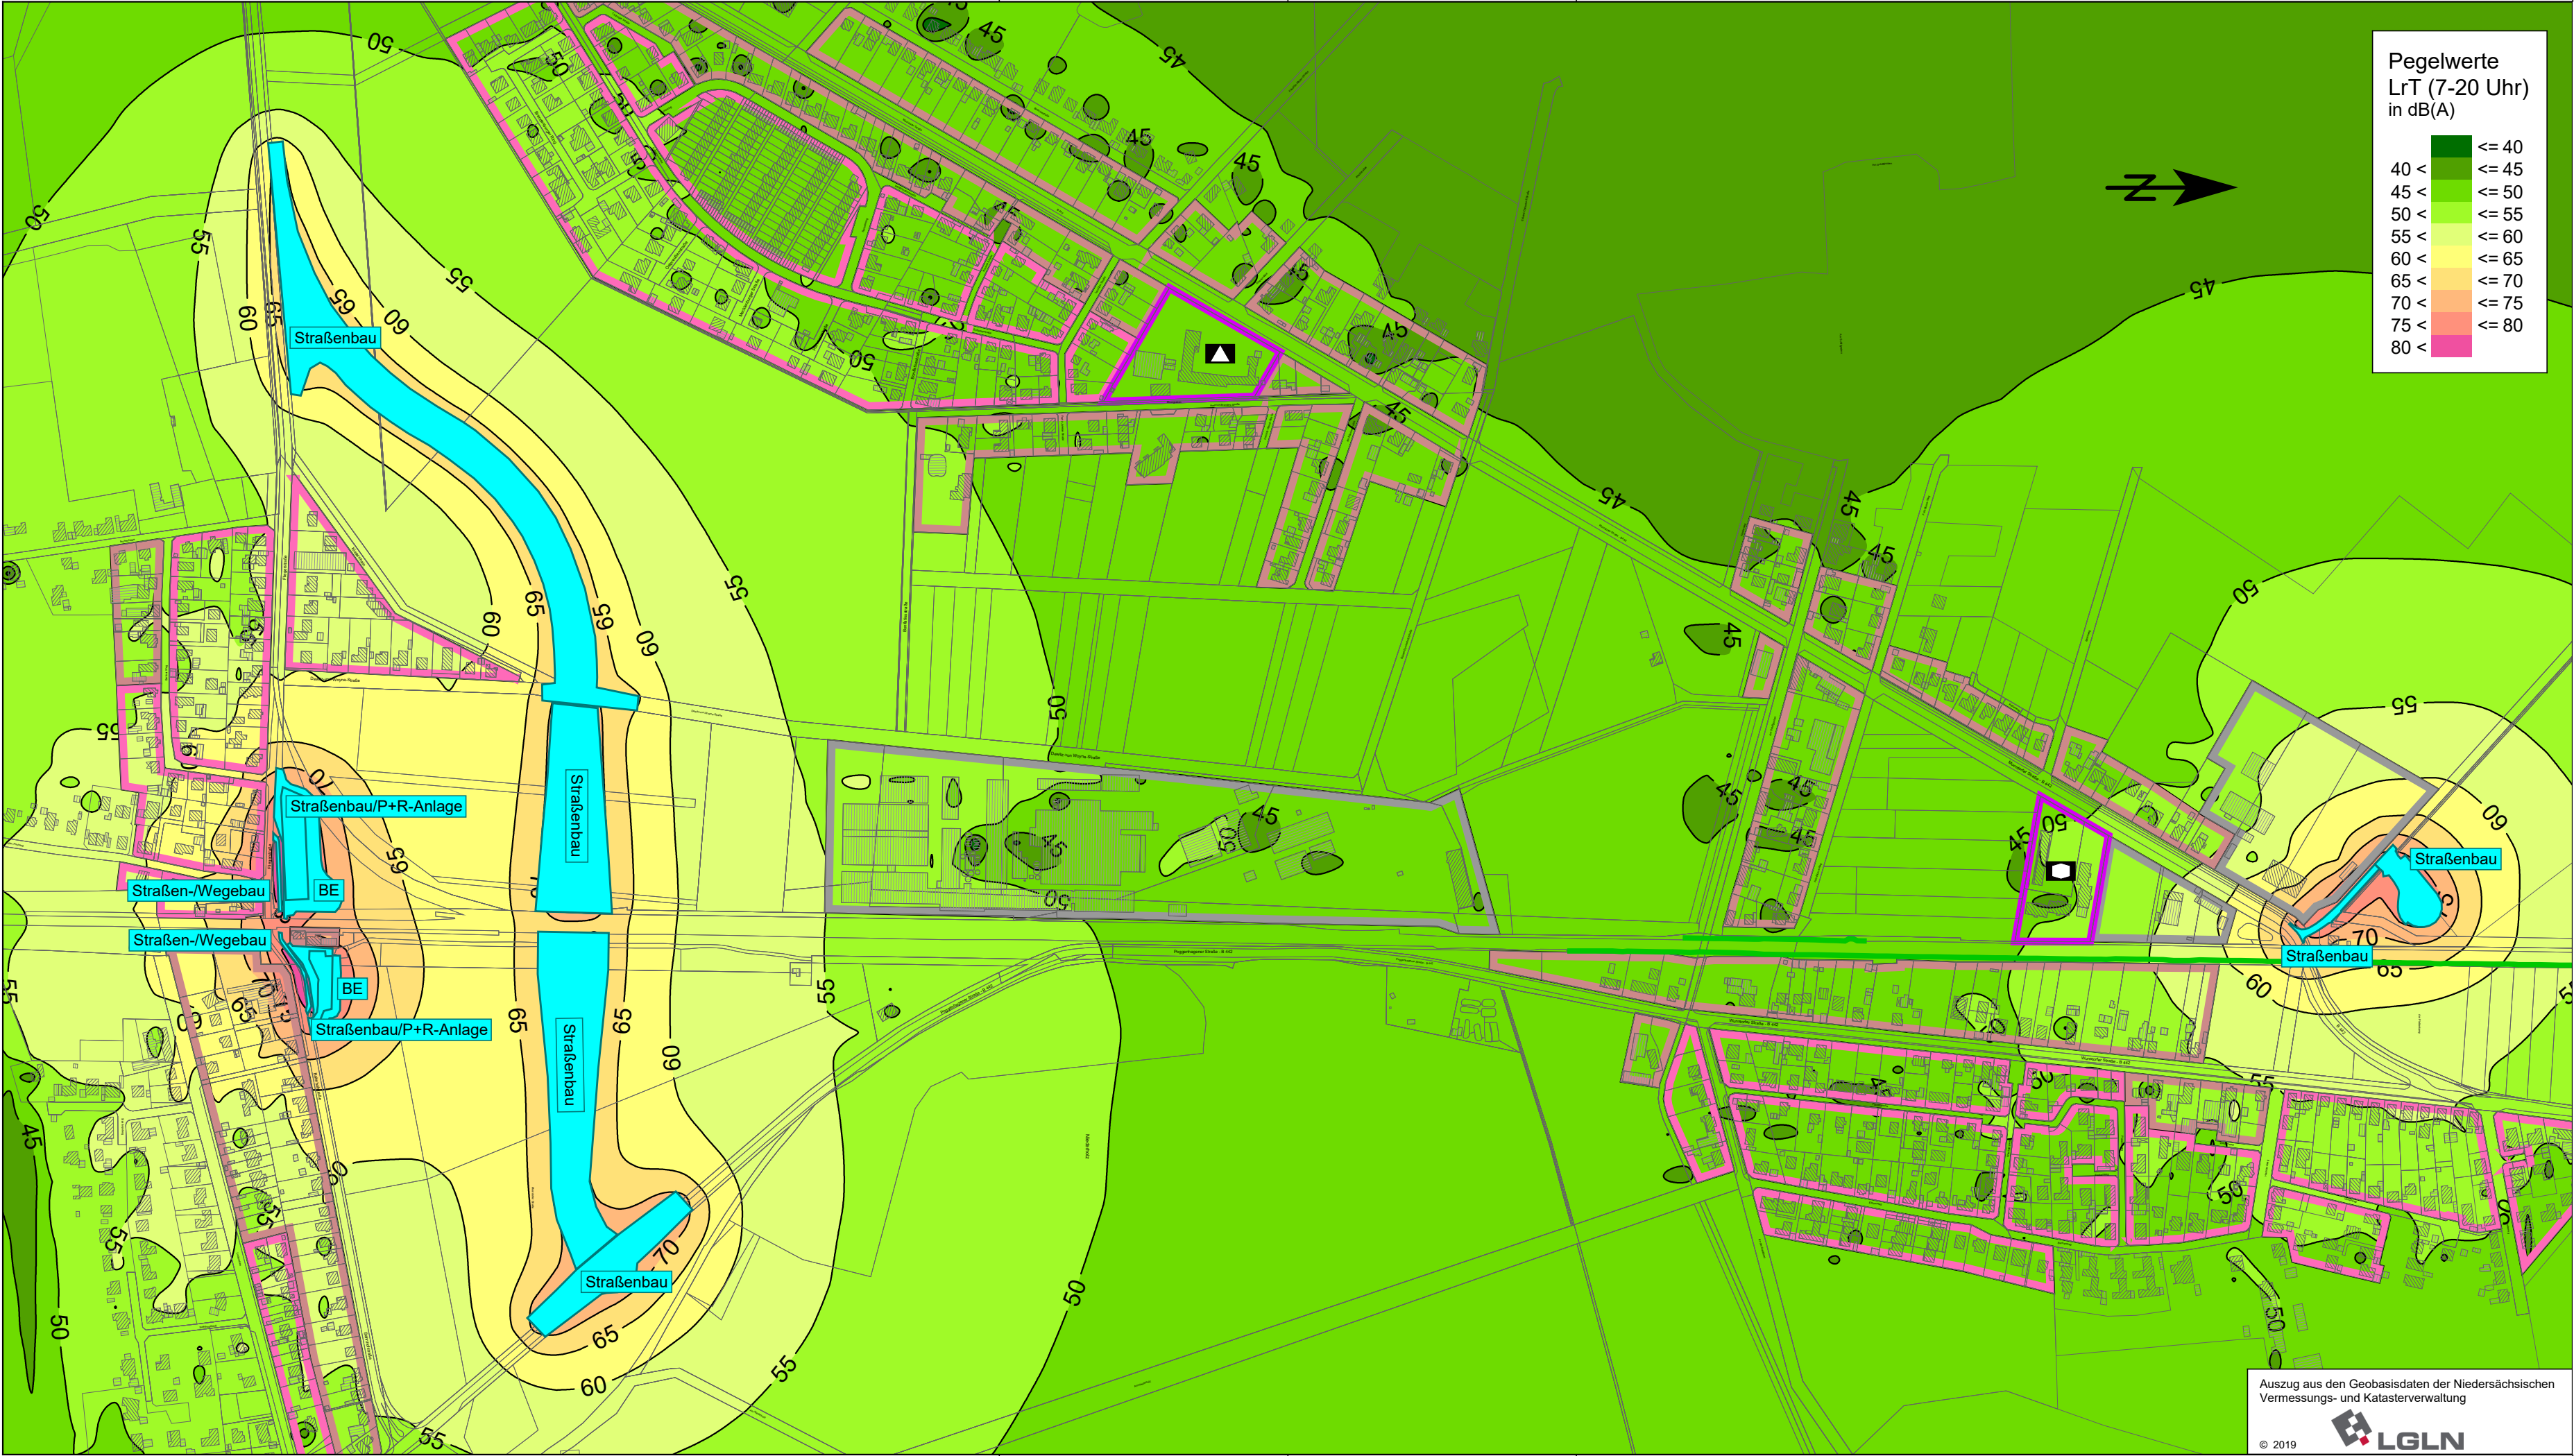

Zeichenerklärung			
	Lage Baumaßnahme		Gemeinbedarf
	Allgemeines Wohngebiet		Schule
	Mischgebiet		Sozialen Zwecken dienende Einrichtungen und Gebäude
	Gewerbegebiet		

BMH BWK	Datum		Zeichen
	bearbeitet	29.01.2021	SK
	gezeichnet	29.01.2021	Boc
	geprüft:	29.01.2021 gez. M. Krause	

Bonk - Maire - Hoppmann PartGmbB Beratende Ingenieure und Sachverständige Geräusche - Erschütterungen - Bauakustik Mess-Stelle gemäß § 29b BImSchG Rostocker Str. 22 30823 Garbsen Tel.: 05137 8895-0			
Nr.	Art der Änderung	Datum	Zeichen


FESTSTELLUNGSENTWURF

Region Hannover Fachbereich Verkehr Postfach 147, 30001 Hannover Straße / Abschn.-Nr. / Station: K 336 / 10 / 0,0 bis 1,657	Unterlage / Blatt-Nr.: 17.3.3 / 9		
	Baulärm		
	Isophonen Tag - Bauphase 6		
	Maßstab: 1 : 5000		
	Datum	Zeichen	
geprüft:	15.02.2021	gez. Engehausen	

Ersatz der Bahnübergänge in Poggenhagen

B 442 und K 336

Aufgestellt: Region Hannover, den 24.02.2021	
im Auftrage: gez. Schepelmann	

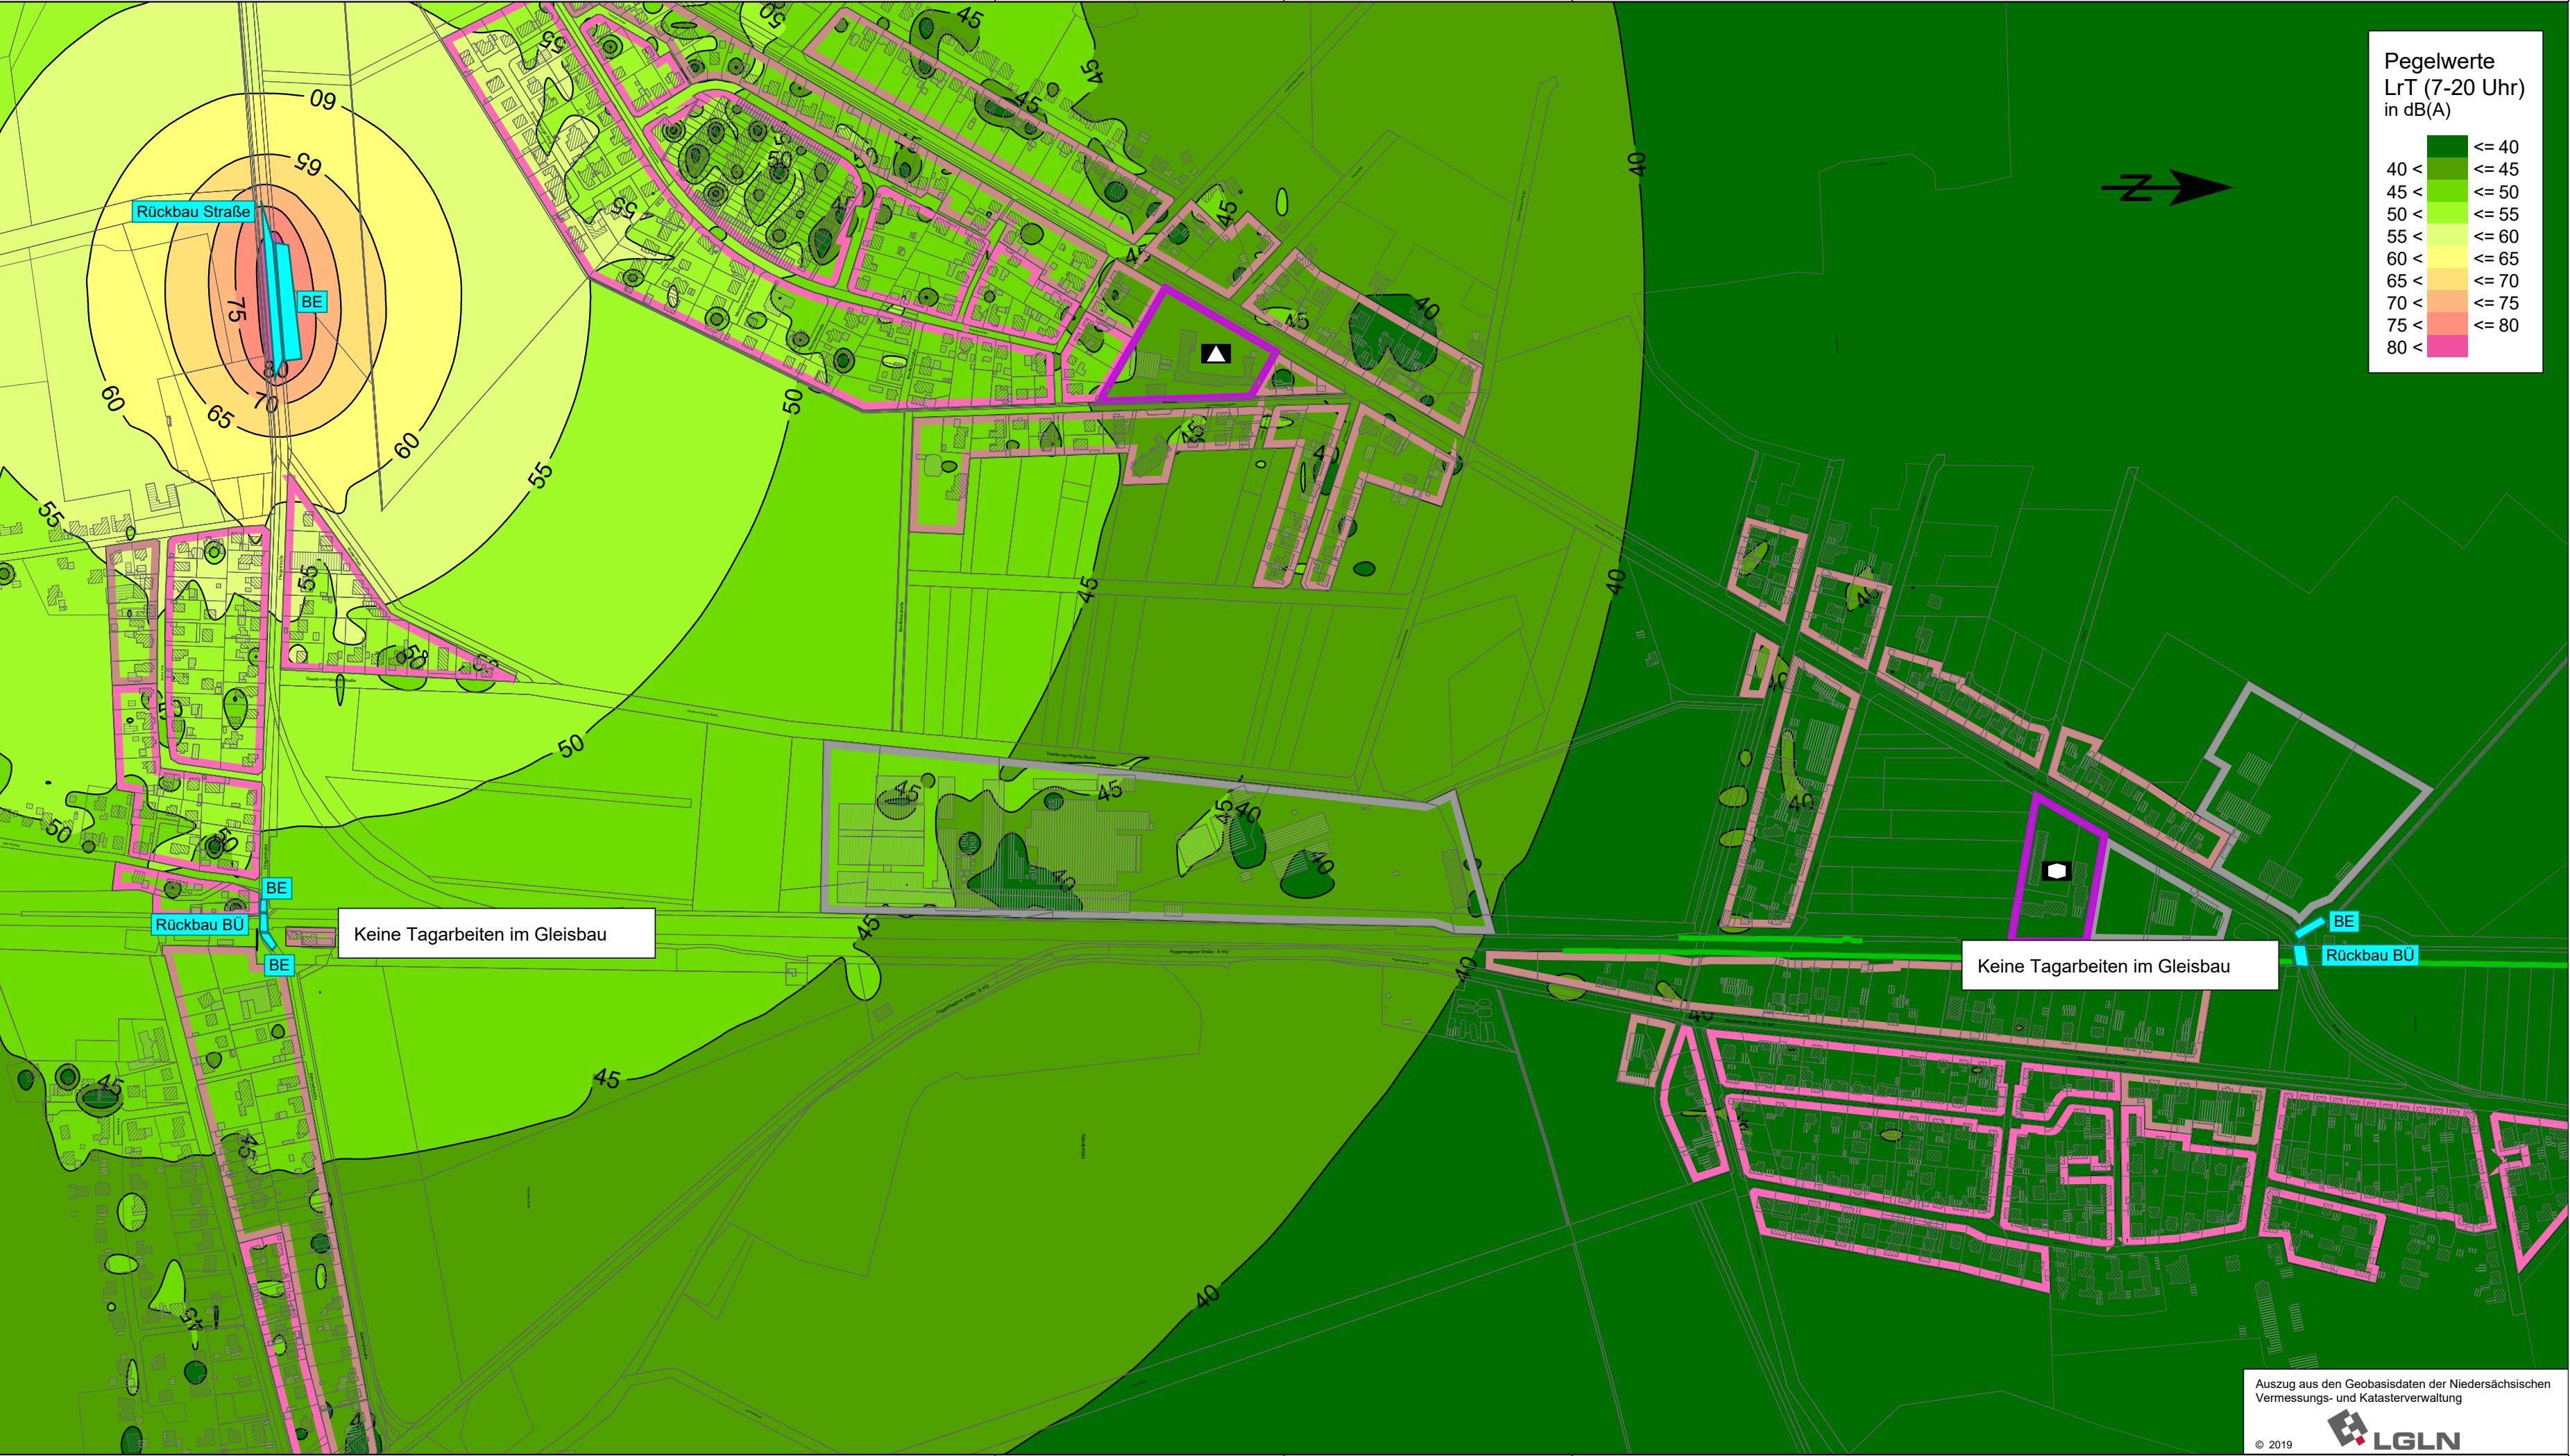

Zeichenerklärung

- Lage Baumaßnahme
- Allgemeines Wohngebiet
- Mischgebiet
- Gewerbegebiet
- Gemeinbedarf
- Schule
- Sozialen Zwecken dienende Einrichtungen und Gebäude

BMH
BWH

Bonk - Maire - Hoppmann PartGmbH
Beratende Ingenieure und Sachverständige
Geräusche - Erschütterungen - Bauakustik
Mess-Stelle gemäß § 29b BImSchG

Rostocker Str. 22
30823 Garbsen

Tel.: 05137 8895-0

	Datum	Zeichen
bearbeitet	29.01.2021	SK
gezeichnet	29.01.2021	Boc
geprüft:	29.01.2021 gez. M. Krause	

Nr.	Art der Änderung	Datum	Zeichen

FESTSTELLUNGSENTWURF



Region Hannover
Fachbereich Verkehr
Postfach 147, 30001 Hannover

Straße / Abschn.-Nr. / Station:
K 336 / 10 / 0,0 bis 1,657

Unterlage / Blatt-Nr.: 17.3.3 / 10
Baulärm
Isophonen Tag - Bauphase 7
Maßstab: 1 : 5000

	Datum	Zeichen
geprüft:	15.02.2021	gez. Engehausen


Ersatz der Bahnübergänge in Poggenhagen
B 442 und K 336

Aufgestellt:
Region Hannover, den 24.02.2021

im Auftrage: gez. Schepelmann

Auszug aus den Geobasisdaten der Niedersächsischen
Vermessungs- und Katasterverwaltung



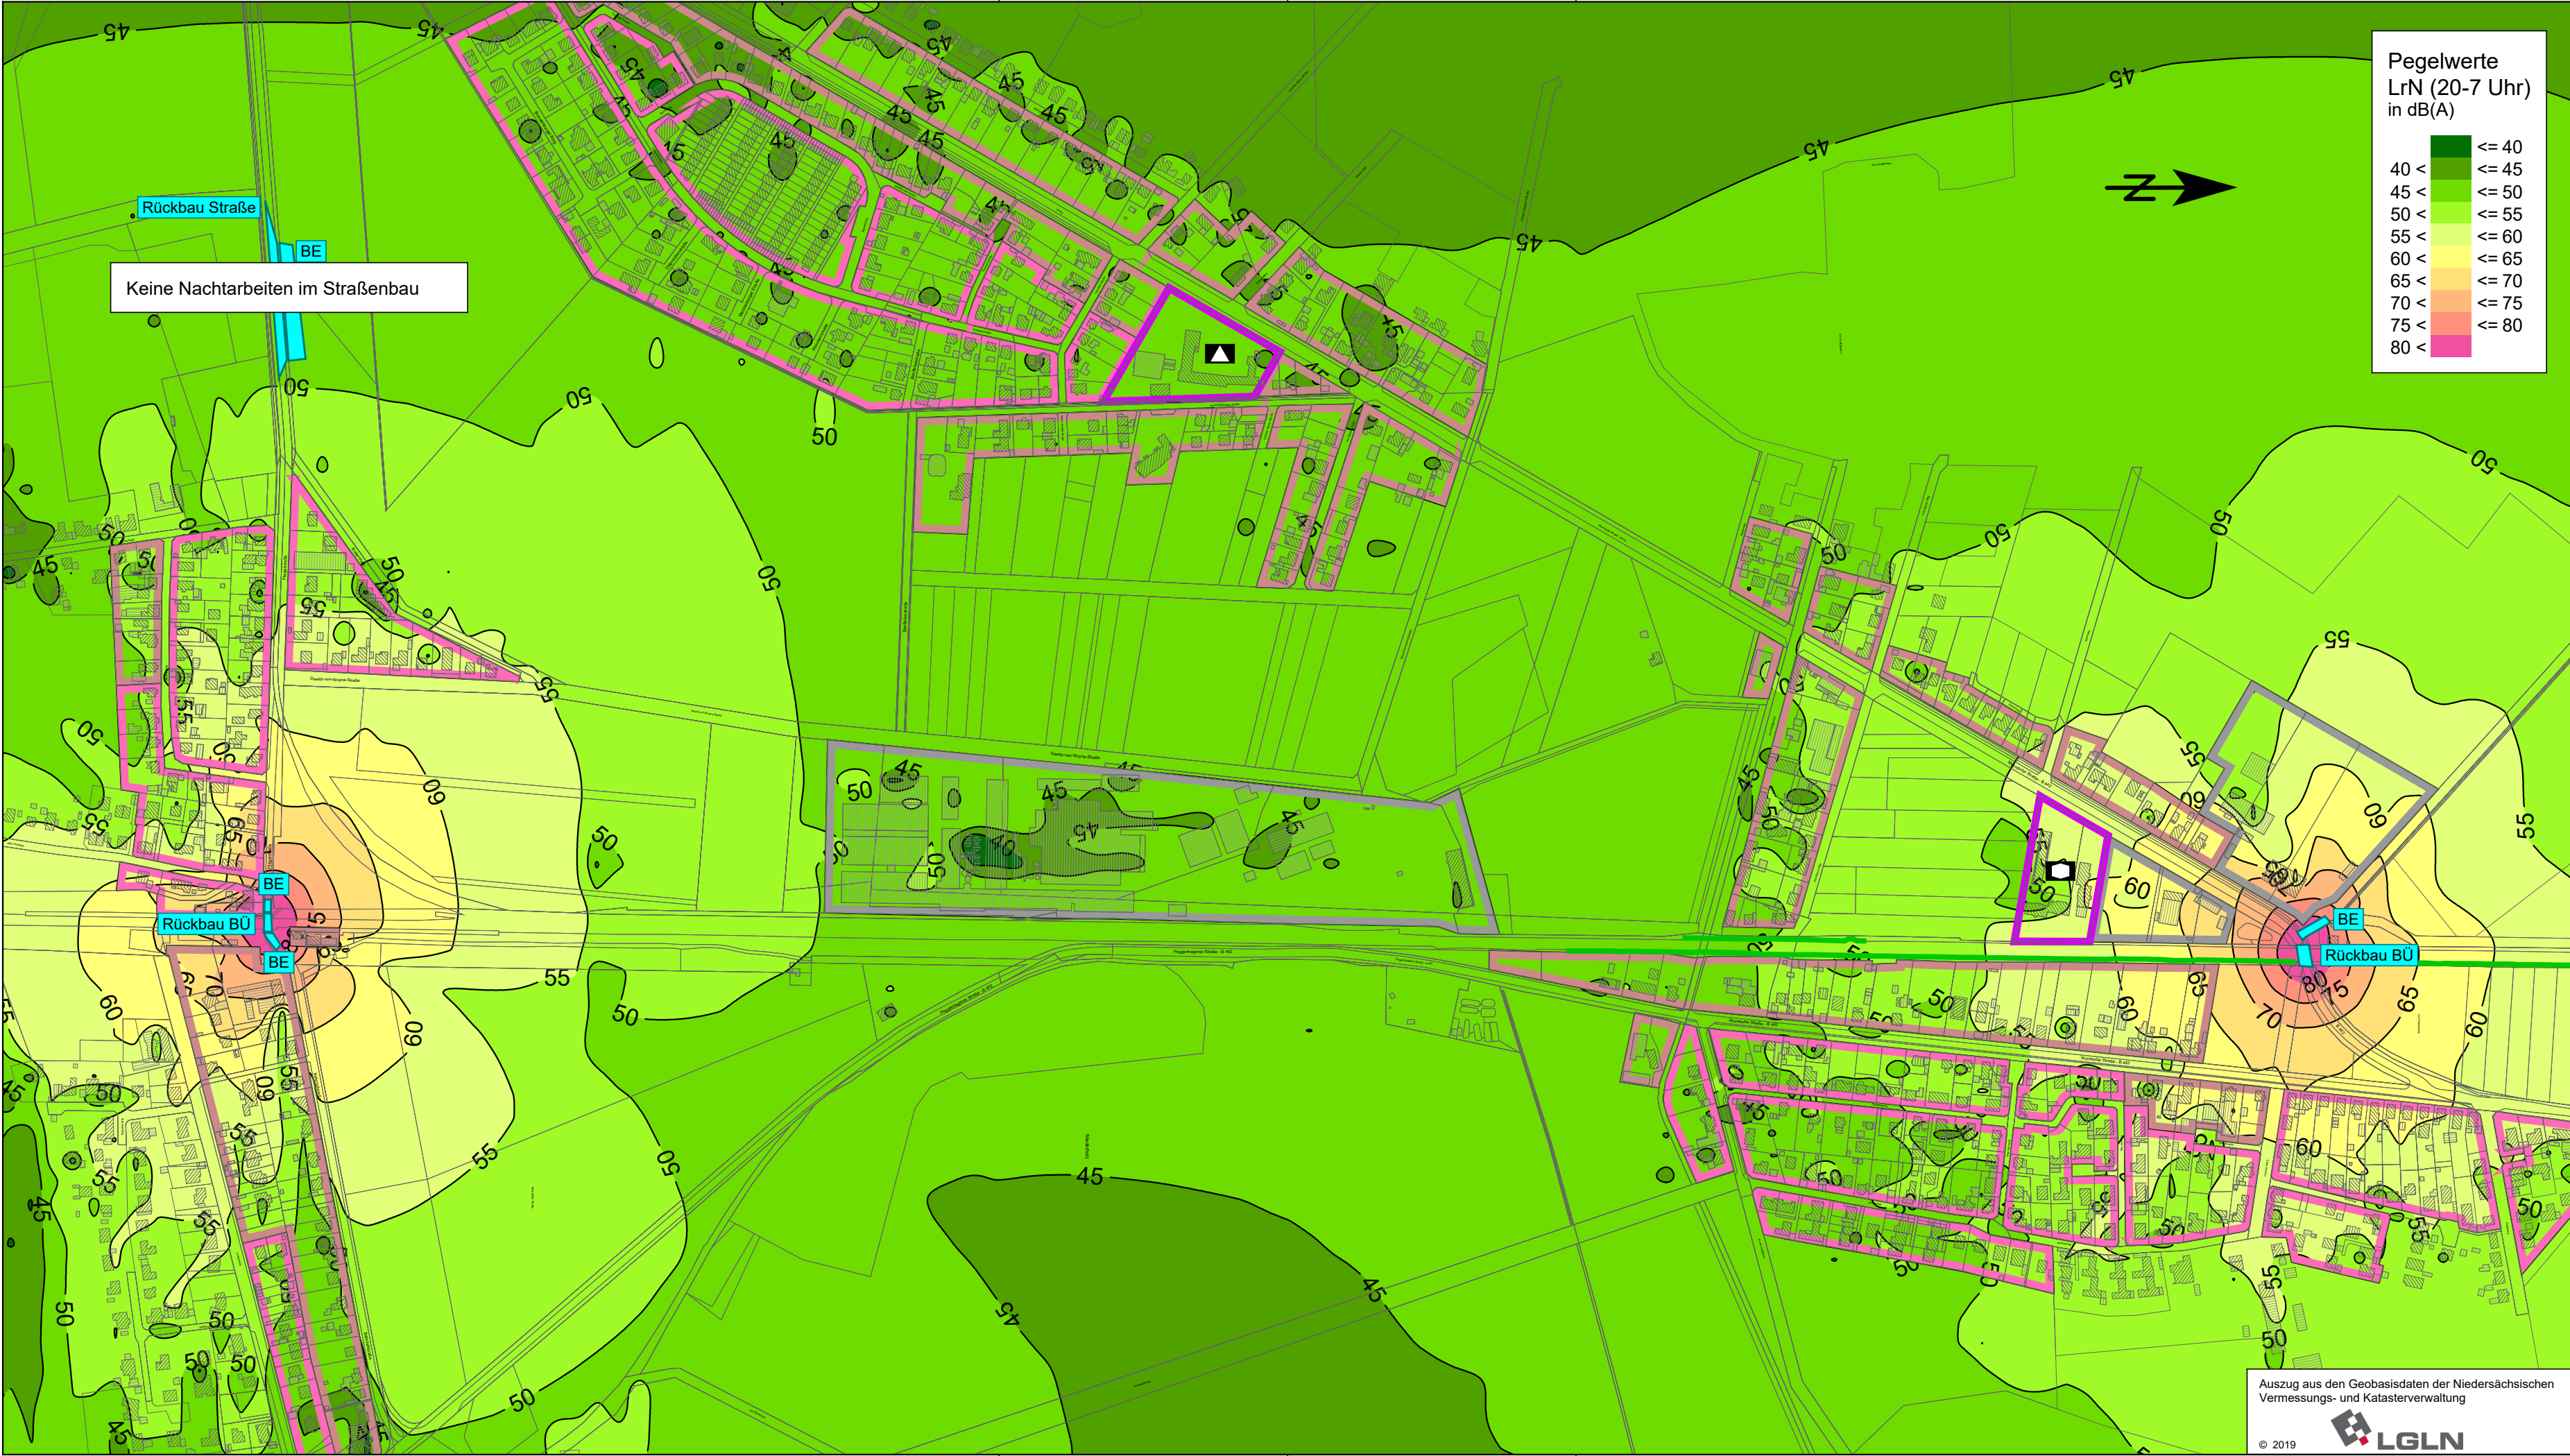

Zeichenerklärung

- Lage Baumaßnahme
- Allgemeines Wohngebiet
- Mischgebiet
- Gewerbegebiet
- Gemeinbedarf
- Schule
- Sozialen Zwecken dienende Einrichtungen und Gebäude

BMH
BWH

Bonk - Maire - Hoppmann PartGmbH
Beratende Ingenieure und Sachverständige
Geräusche - Erschütterungen - Bauakustik
Mess-Stelle gemäß § 29b BImSchG

Rostocker Str. 22
30823 Garbsen
Tel.: 05137 8895-0

	Datum	Zeichen
bearbeitet	29.01.2021	SK
gezeichnet	29.01.2021	Boc
geprüft:	29.01.2021 gez. M. Krause	

Nr.	Art der Änderung	Datum	Zeichen

FESTSTELLUNGSENTWURF



Region Hannover
Fachbereich Verkehr
Postfach 147, 30001 Hannover

Straße / Abschn.-Nr. / Station:
K 336 / 10 / 0,0 bis 1,657


Unterlage / Blatt-Nr.: 17.3.3 / 11
Baulärm
Isophonen Nacht - Bauphase 7
Maßstab: 1 : 5000

	Datum	Zeichen
geprüft:	15.02.2021	gez. Engehausen

**Ersatz der Bahnübergänge in Poggenhagen
B 442 und K 336**

Aufgestellt:
Region Hannover, den 24.02.2021

im Auftrage: gez. Schepelmann

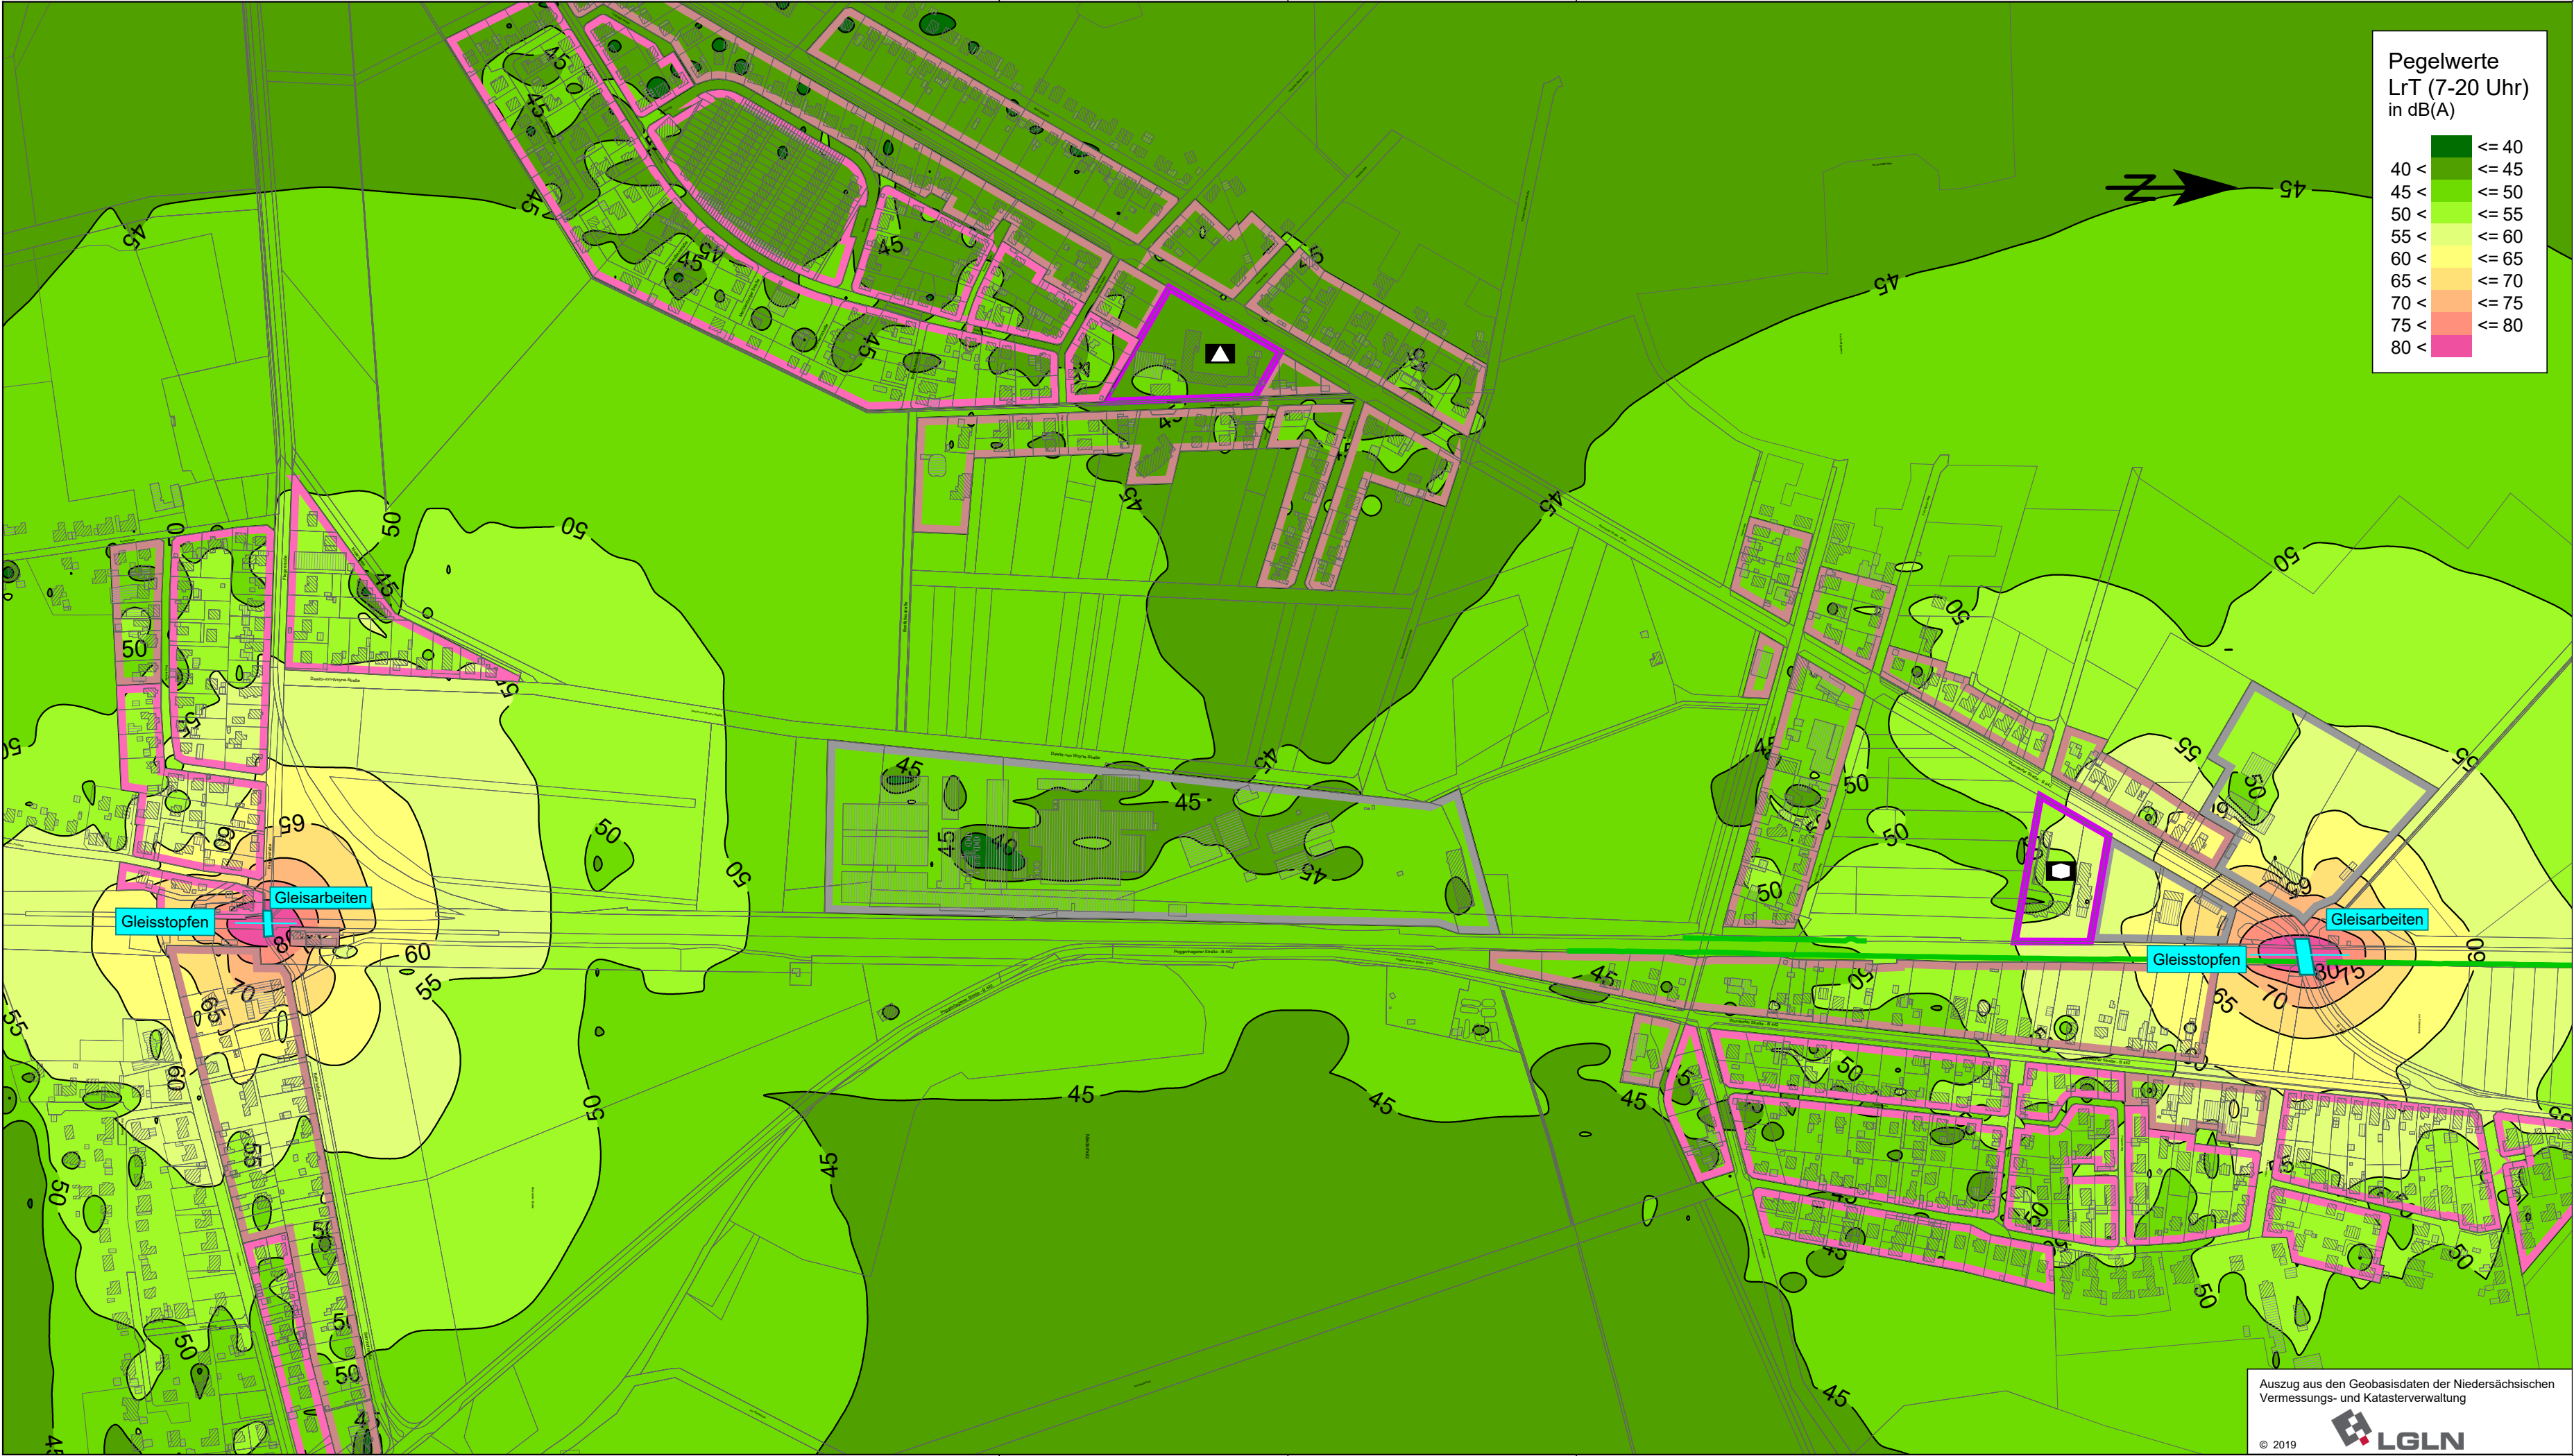

Zeichenerklärung

- Lage Baumaßnahme
- Allgemeines Wohngebiet
- Mischgebiet
- Gewerbegebiet
- Gemeinbedarf
- Schule
- Sozialen Zwecken dienende Einrichtungen und Gebäude
- Linienschallquelle

BMH
BWH

Bonk - Maire - Hoppmann PartGmbH
Beratende Ingenieure und Sachverständige
Geräusche - Erschütterungen - Bauakustik
Mess-Stelle gemäß § 29b BImSchG

Rostocker Str. 22
30823 Garbsen
Tel.: 05137 8895-0

	Datum	Zeichen
bearbeitet	29.01.2021	SK
gezeichnet	29.01.2021	Boc
geprüft:	29.01.2021 gez. M. Krause	

Nr.	Art der Änderung	Datum	Zeichen

FESTSTELLUNGSENTWURF



Region Hannover
Fachbereich Verkehr
Postfach 147, 30001 Hannover

Straße / Abschn.-Nr. / Station:
K 336 / 10 / 0,0 bis 1,657


Unterlage / Blatt-Nr.: 17.3.3 / 12
Baulärm
Isophonen Tag - Bauphase 8
Maßstab: 1 : 5000

	Datum	Zeichen
geprüft:	15.02.2021	gez. Engehausen

**Ersatz der Bahnübergänge in Poggenhagen
B 442 und K 336**

Aufgestellt:
Region Hannover, den 24.02.2021

im Auftrage: gez. Schepelmann

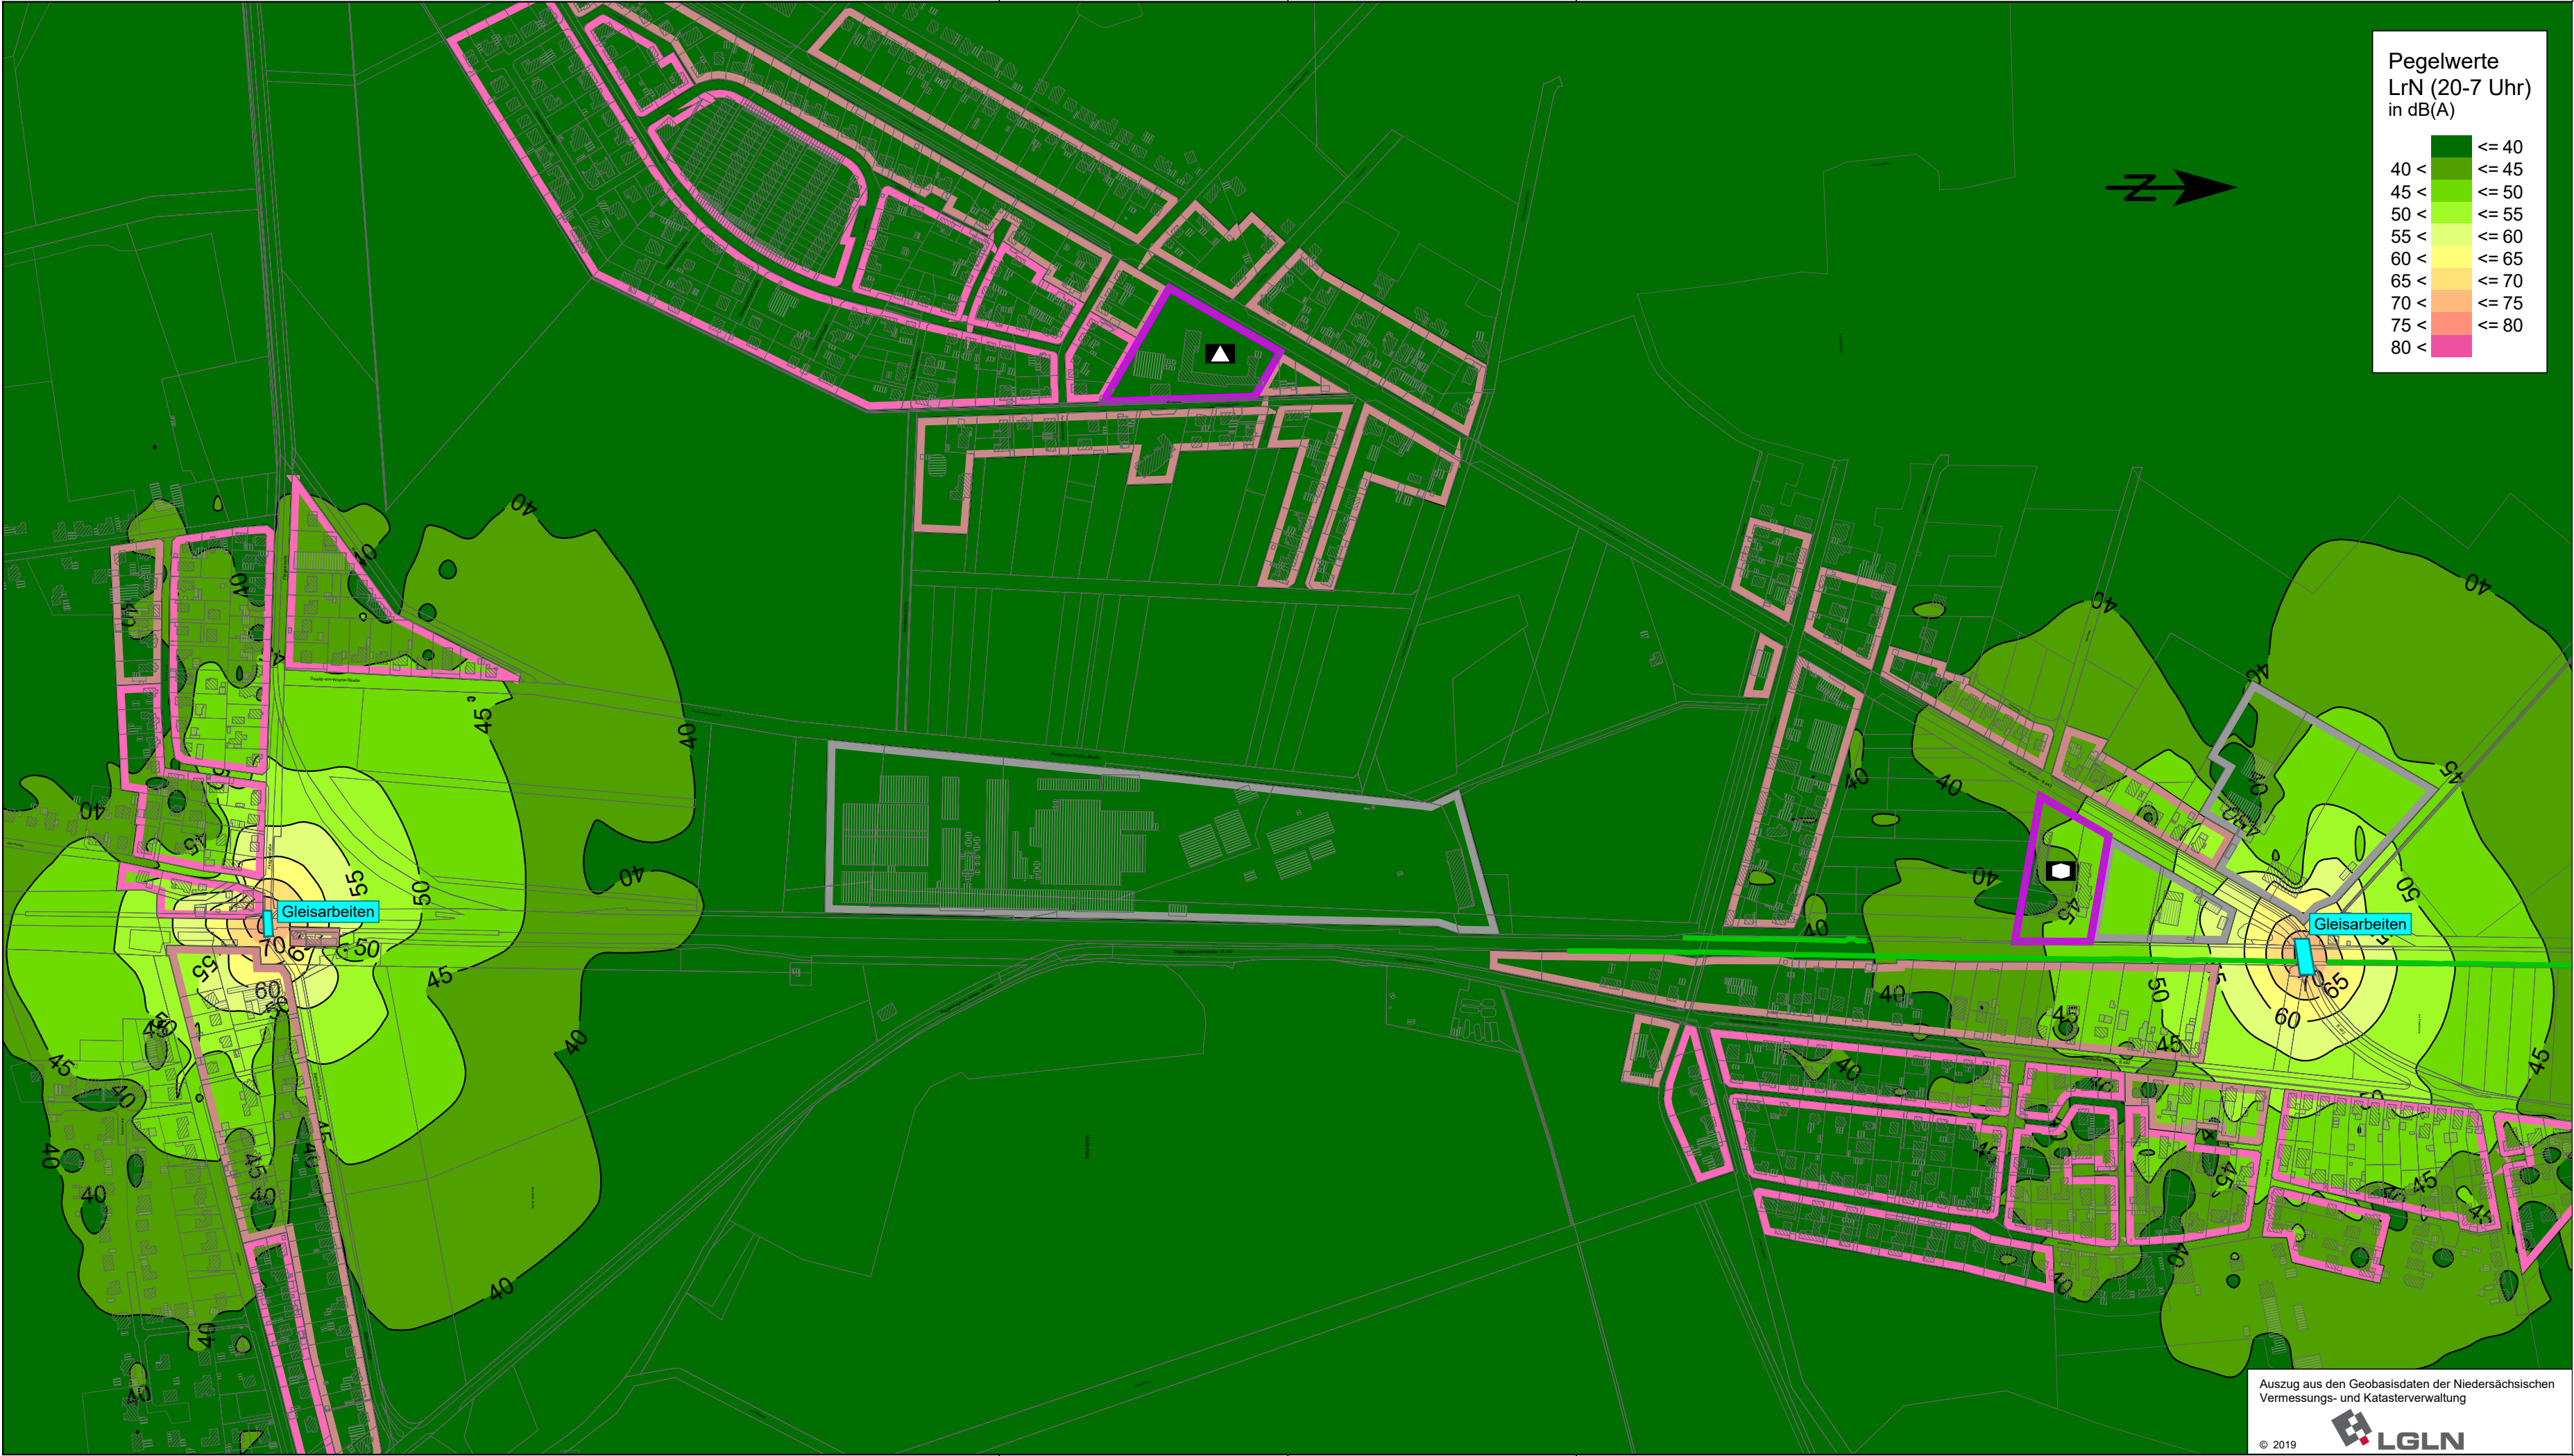

Zeichenerklärung

- Lage Baumaßnahme
- Allgemeines Wohngebiet
- Mischgebiet
- Gewerbegebiet
- Linienerschallquelle
- Gemeinbedarf
- Schule
- Sozialen Zwecken dienende Einrichtungen und Gebäude

BMH
BWH

Bonk - Maire - Hoppmann PartGmbH
Beratende Ingenieure und Sachverständige
Geräusche - Erschütterungen - Bauakustik
Mess-Stelle gemäß § 29b BImSchG

Rostocker Str. 22
30823 Garbsen

Tel.: 05137 8895-0

	Datum	Zeichen
bearbeitet	29.01.2021	SK
gezeichnet	29.01.2021	Boc
geprüft:	29.01.2021 gez. M. Krause	

FESTSTELLUNGSENTWURF



Region Hannover
Fachbereich Verkehr
Postfach 147, 30001 Hannover

Straße / Abschn.-Nr. / Station:
K 336 / 10 / 0,0 bis 1,657

Unterlage / Blatt-Nr.: 17.3.3 / 13
Baulärm
Isophonen Nacht - Bauphase 8
Maßstab: 1 : 5000

	Datum	Zeichen
geprüft:	15.02.2021	gez. Engehausen

**Ersatz der Bahnübergänge in Poggenhagen
B 442 und K 336**

Aufgestellt:
Region Hannover, den 24.02.2021

im Auftrage: gez. Schepelmann