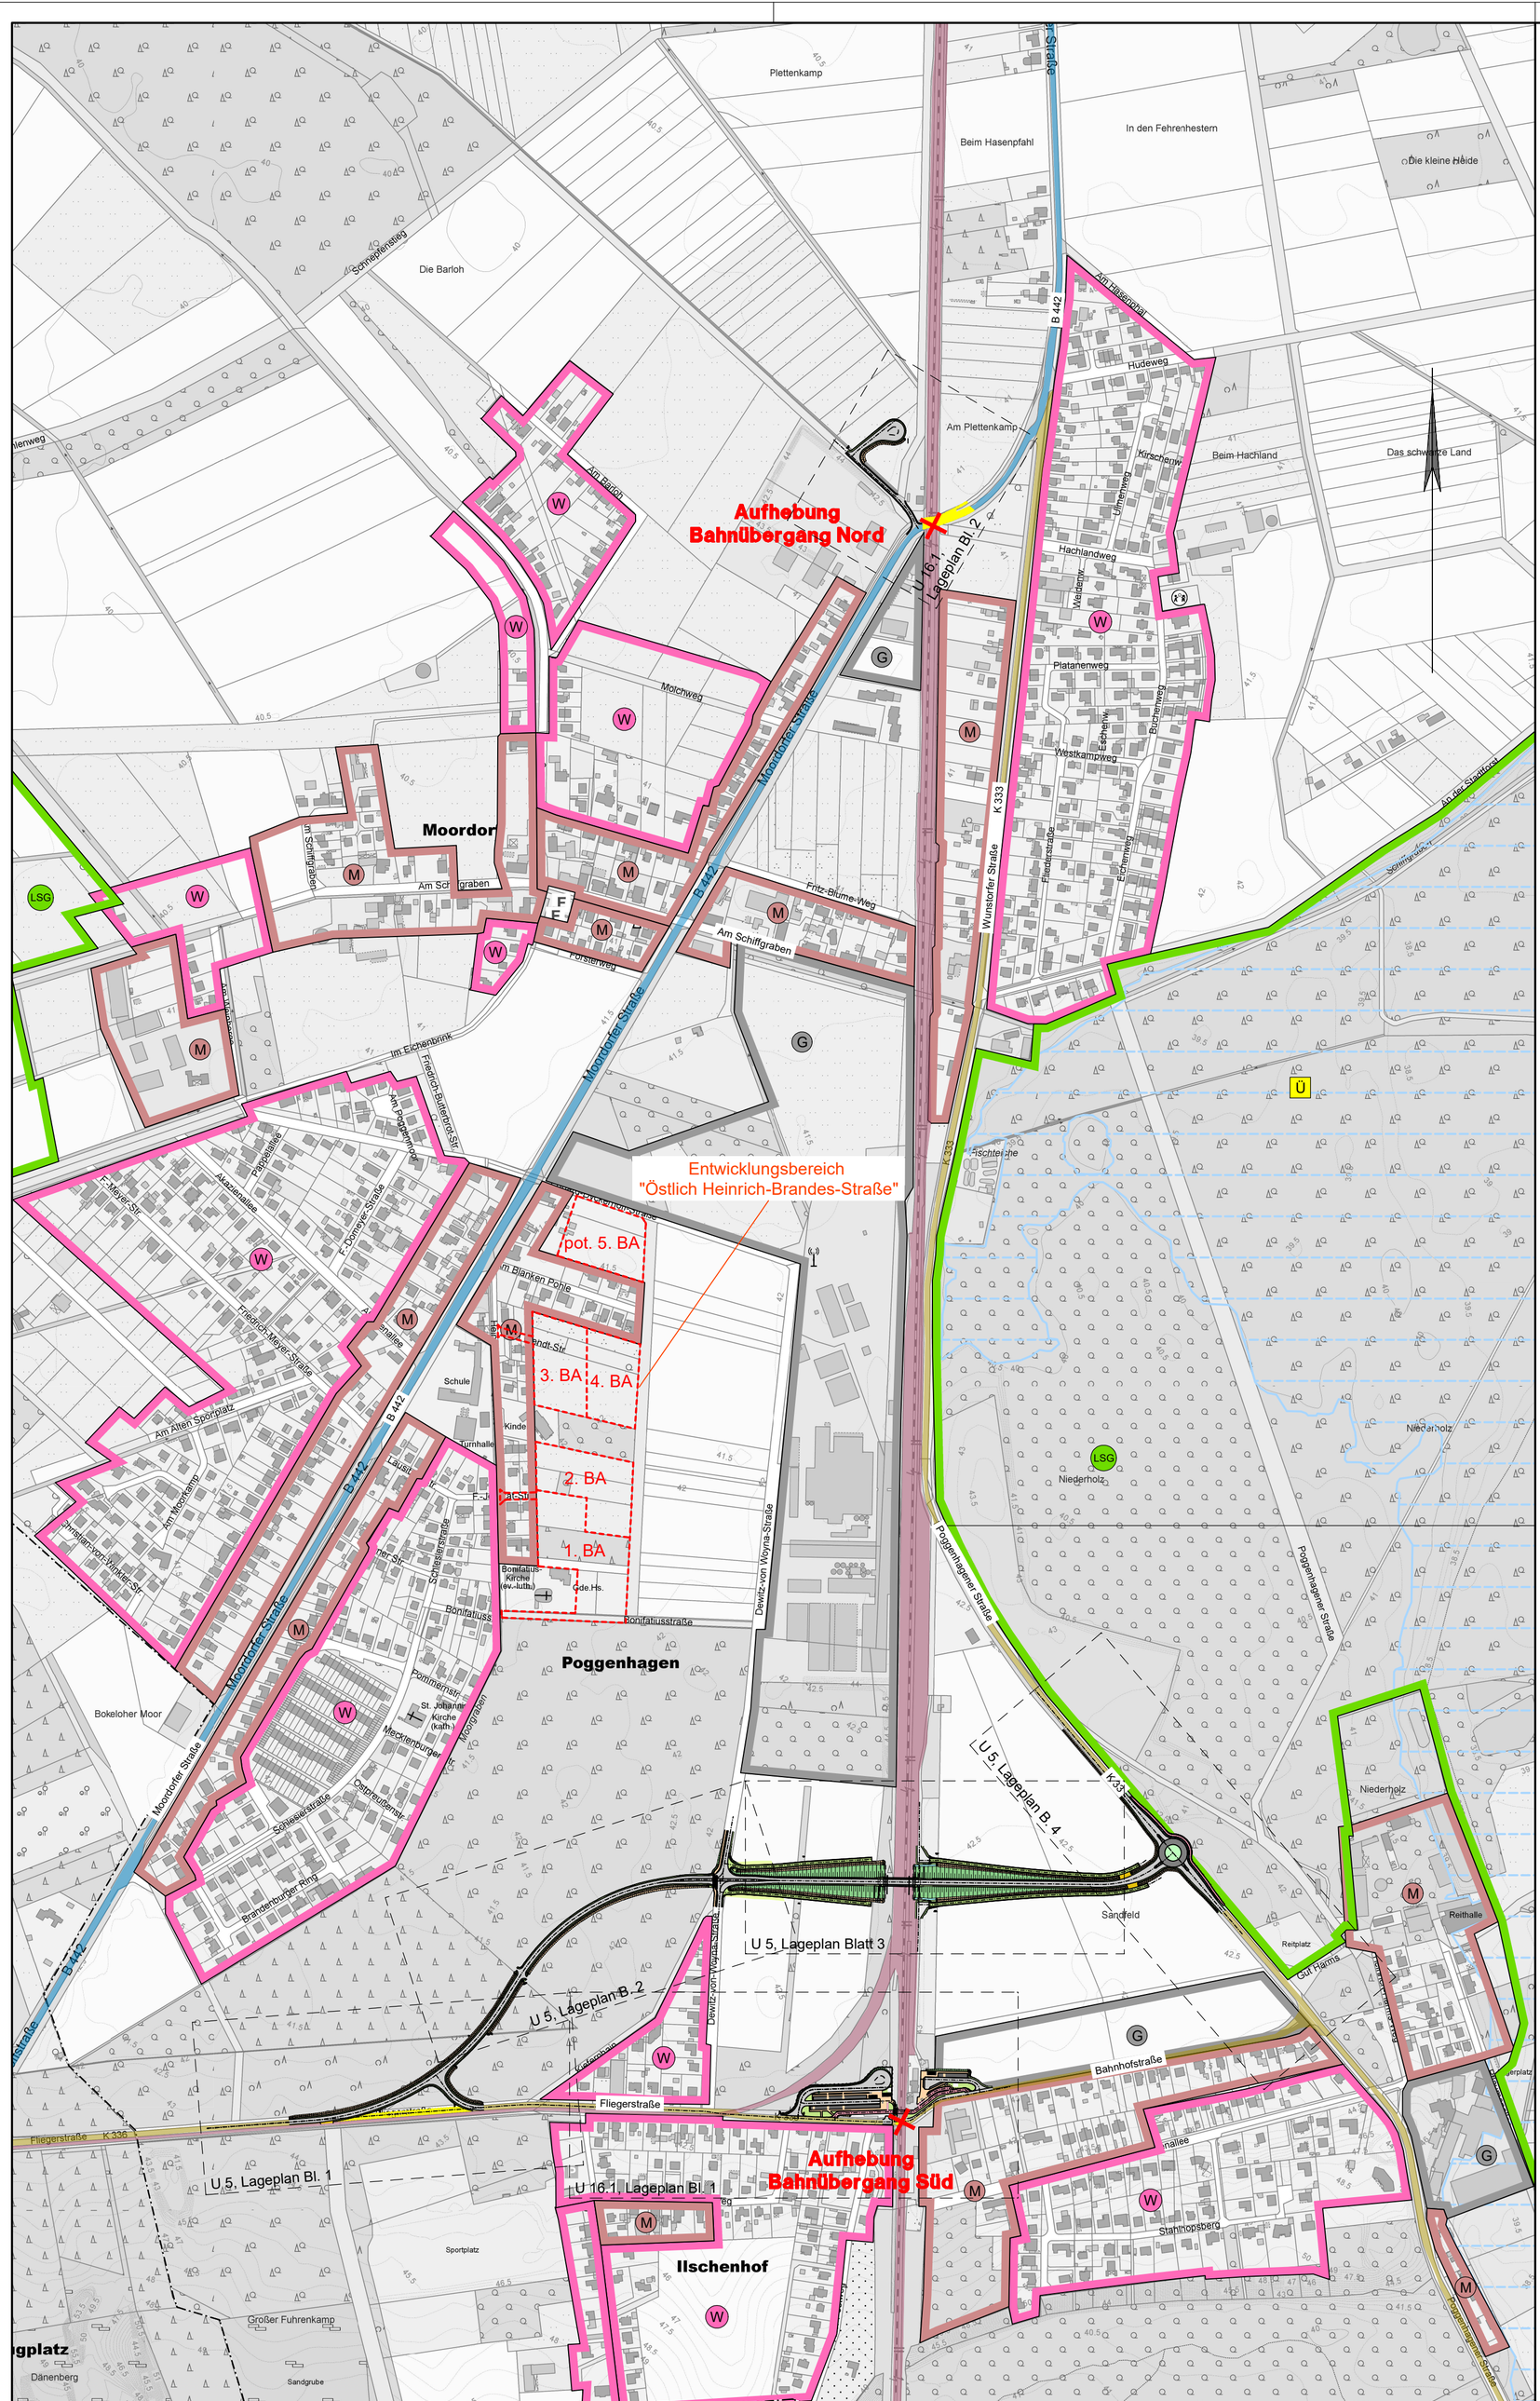

Straßennetz

vorhanden	geplant	
A 27		Bundesautobahn
B 99		Bundesstraße
L 215		Landesstraße / Staatsstraße
K 33		Kreisstraße
		sonstige Straße
OD		Grenze der Ortsdurchfahrt

Gebiete und Flächen

vorhanden	geplant	
W	W	Wohnbaufläche
M	M	gemischte Baufläche
G	G	gewerbliche Baufläche
S	S	Sonderbaufläche
		Gemeinbedarf

Verwaltung

- Bundesgrenze
- Landesgrenze
- Regierungsbezirksgrenze
- Kreisgrenze
- Gemeindegrenze

Schutzgebiete Natur, Landschaft, Wasser

- FFH — FFH-Gebiet
- VS — Europäisches Vogelschutzgebiet
- NSG — Naturschutzgebiet
- NLP — Nationalpark
- NM — nationales Naturmonument
- BR — Biosphärenreservat
- LSG — Landschaftsschutzgebiet
- NP — Naturpark
- Ü — Überschwemmungsgebiet

Vervielfältigungsvermerk

Kartengrundlage: Deutsche Grundkarte M = 1: 5000

Ausgabe: AK 5 Blätter: 325295812 - 815, 325305812 - 815, 325315812 - 815

Vervielfältigt mit Erlaubnis des Herausgebers:

LGLN Landesamt für Geoinformation und Landentwicklung Niedersachsen

Blattmontage durch: Region Hannover vom: 16.08.2017

SWECO

Zertifiziert durch die TÜV Rheinland Cert GmbH nach ISO 9001:2015, ISO 14001:2015, OHSAS 18001:2007

Sweco GmbH
Karl-Wiechert-Allee 1B
30625 Hannover

Telefon +49 511 3407-0
Telefax +49 511 3407-199

	Datum	Zeichen
bearbeitet	12.02.2021	Scz
gezeichnet	12.02.2021	Scc
geprüft	12.02.2021	

gez. i.V. Artal y Hillebrandt

C:\data\CARD_Projekte\CARD91\0812-17-015_Bues_K336_B442_FE\FE_03_5000_01.PLT FE_03_5000_01 17.02.21 DE

Nr.	Art der Änderung	Datum	Zeichen

FESTSTELLUNGSENTWURF

Region Hannover
Fachbereich Verkehr
Postfach 147, 30001 Hannover

Straße / Abschn.-Nr. / Station:
K 336 / 10 / 0,0 bis 1,657

Unterlage / Blatt-Nr.: 3 / 1
Übersichtslageplan

Maßstab: 1 : 5000

	Datum	Zeichen
geprüft:	15.02.2021	gez. Engehausen

Ersatz der Bahnübergänge in Poggenhagen B 442 und K 336

Aufgestellt:
Region Hannover, den 24.02.2021

im Auftrage: gez. Schepelmann

CARD/I