


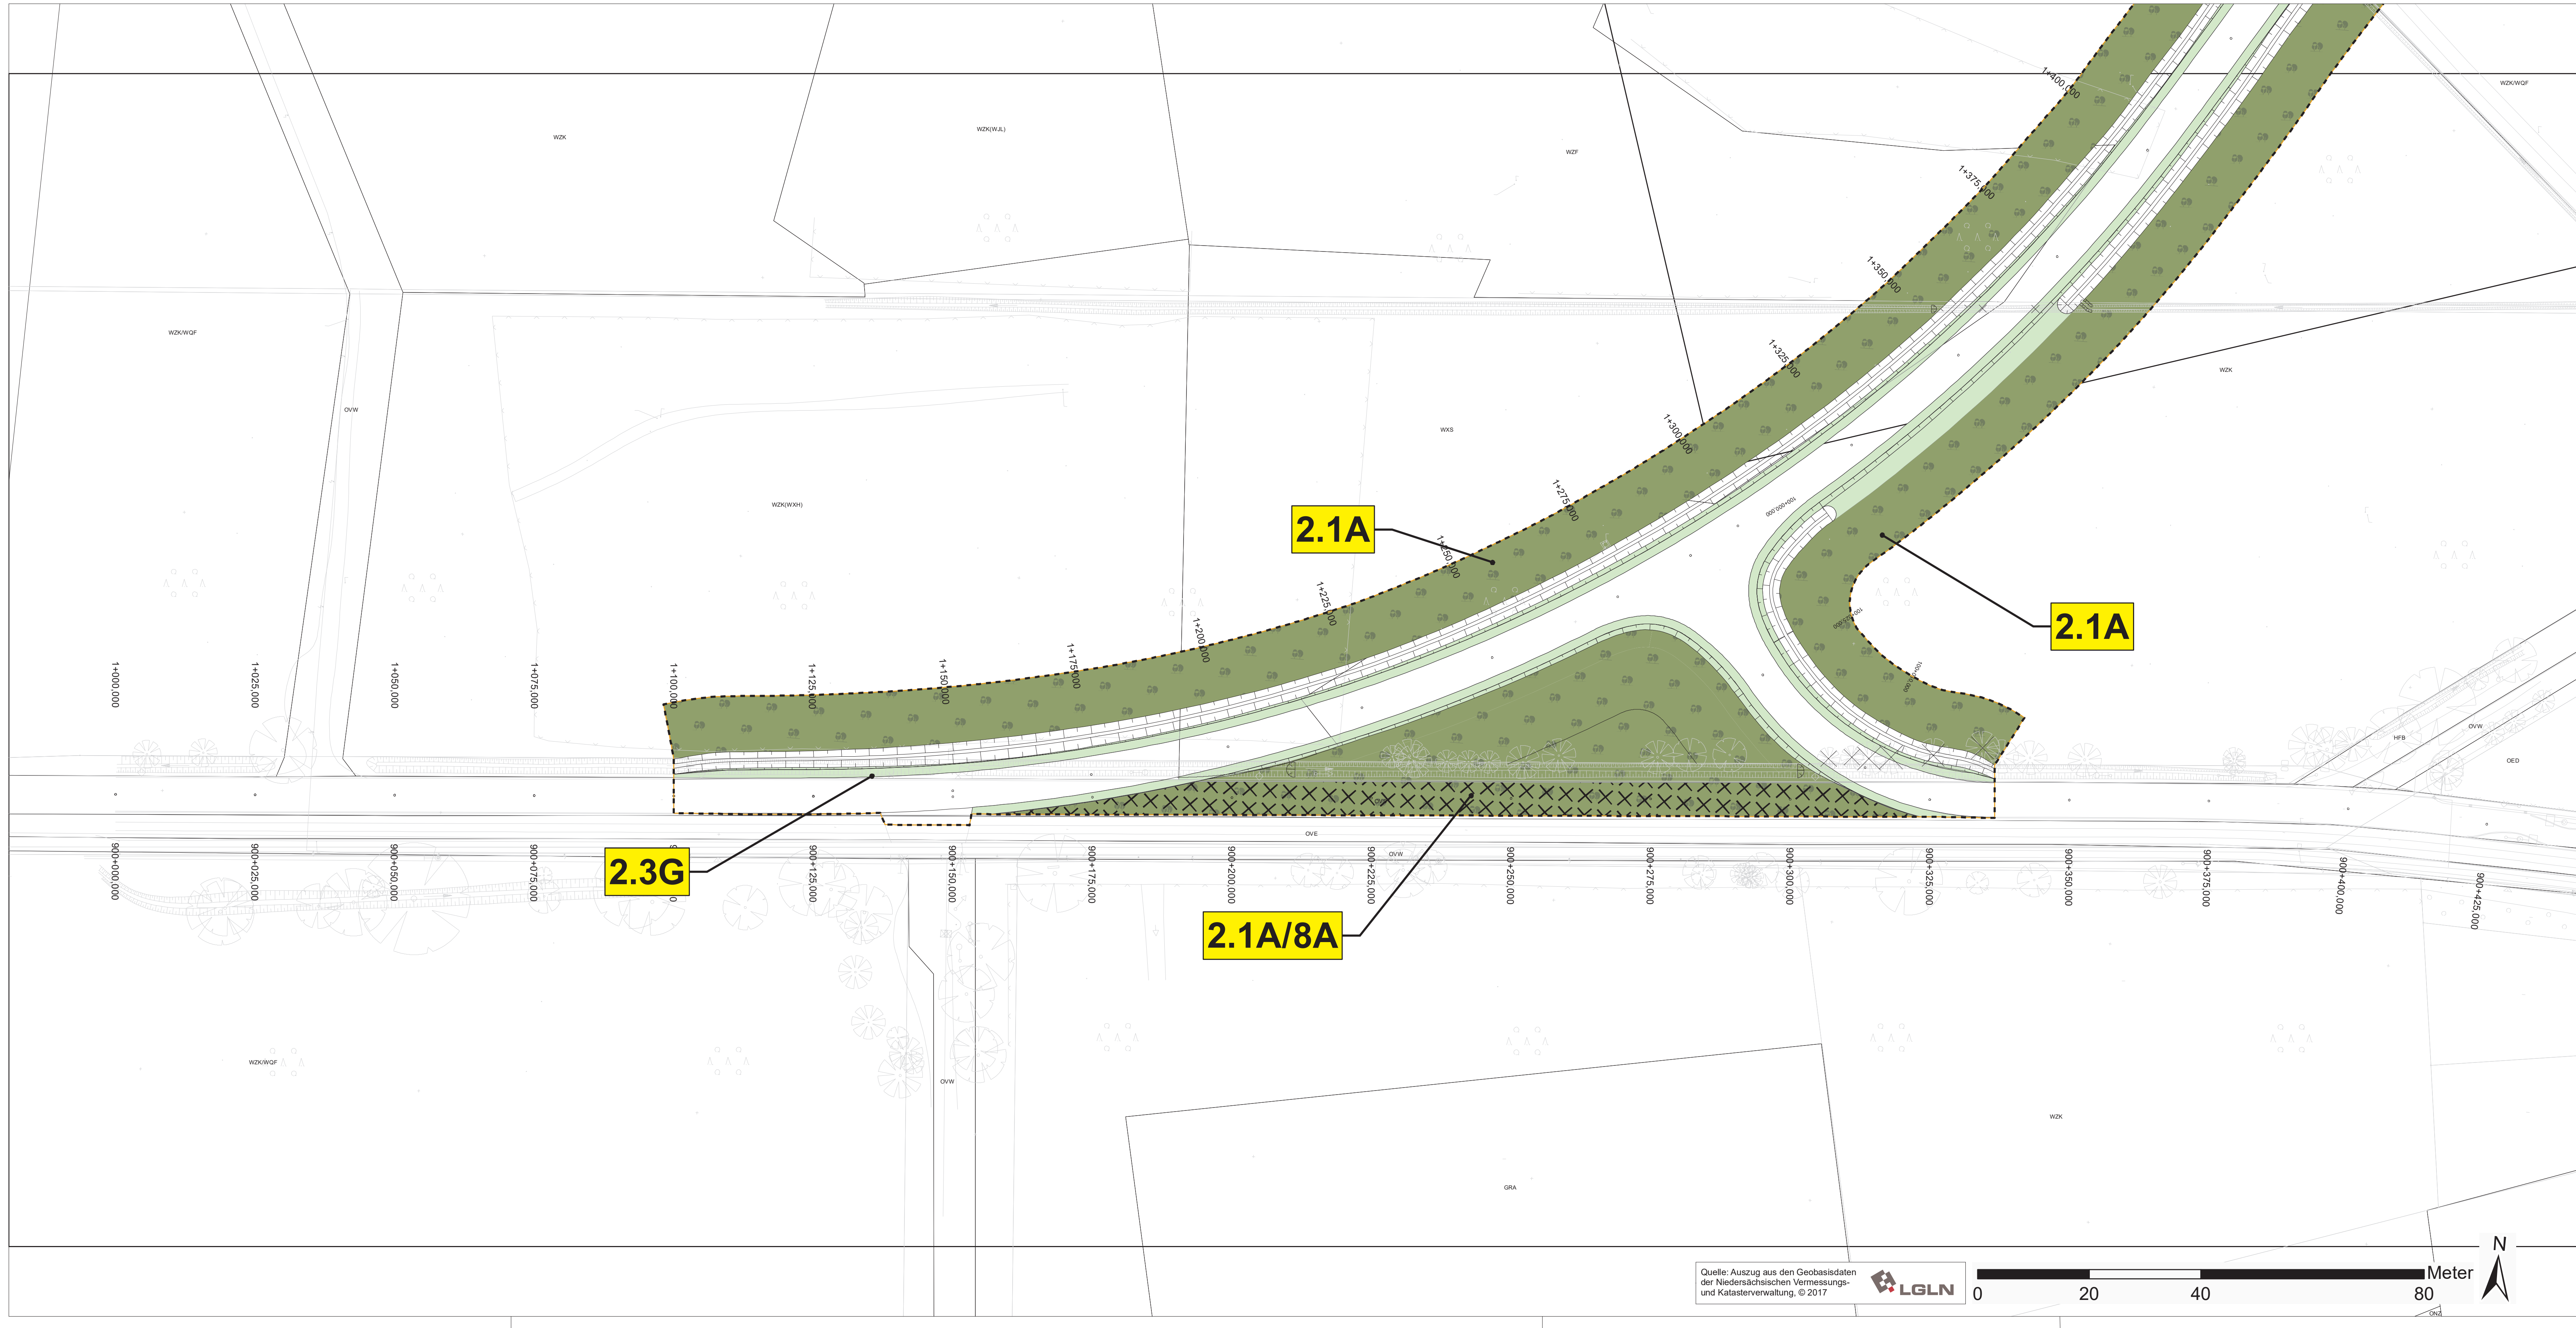

 GRUPPE FREIRAUMPLANUNG Freiraumplanung Ostermeyer + Partner mbH Landschaftsarchitekten gfp@gruppefreiraumplanung.de	bearbeitet	Datum 02/2021	Zeichen sr / dn
	gezeichnet	02/2021	sr / dn
	geprüft	12.02.2021	
	gez. C. Schneider		

Nr.	Art der Änderung	Datum	Zeichen

FESTSTELLUNGSENTWURF

 Region Hannover Fachbereich Verkehr Postfach 147, 30001 Hannover	Unterlage / Blatt-Nr.: 9.2 / 01	
	Maßstab: 1 : 500	
	Datum 15.02.2021	Zeichen gez. Engehausen

Ersatz der Bahnübergänge in Poggenhagen B 442 und K 336	
Aufgestellt: Region Hannover, den 24.02.2021.....	
im Auftrage:gez. Schepelmann.....	

Quelle: Auszug aus den Geobasisdaten
der Niedersächsischen Vermessungs-
und Katasterverwaltung, © 2017

