
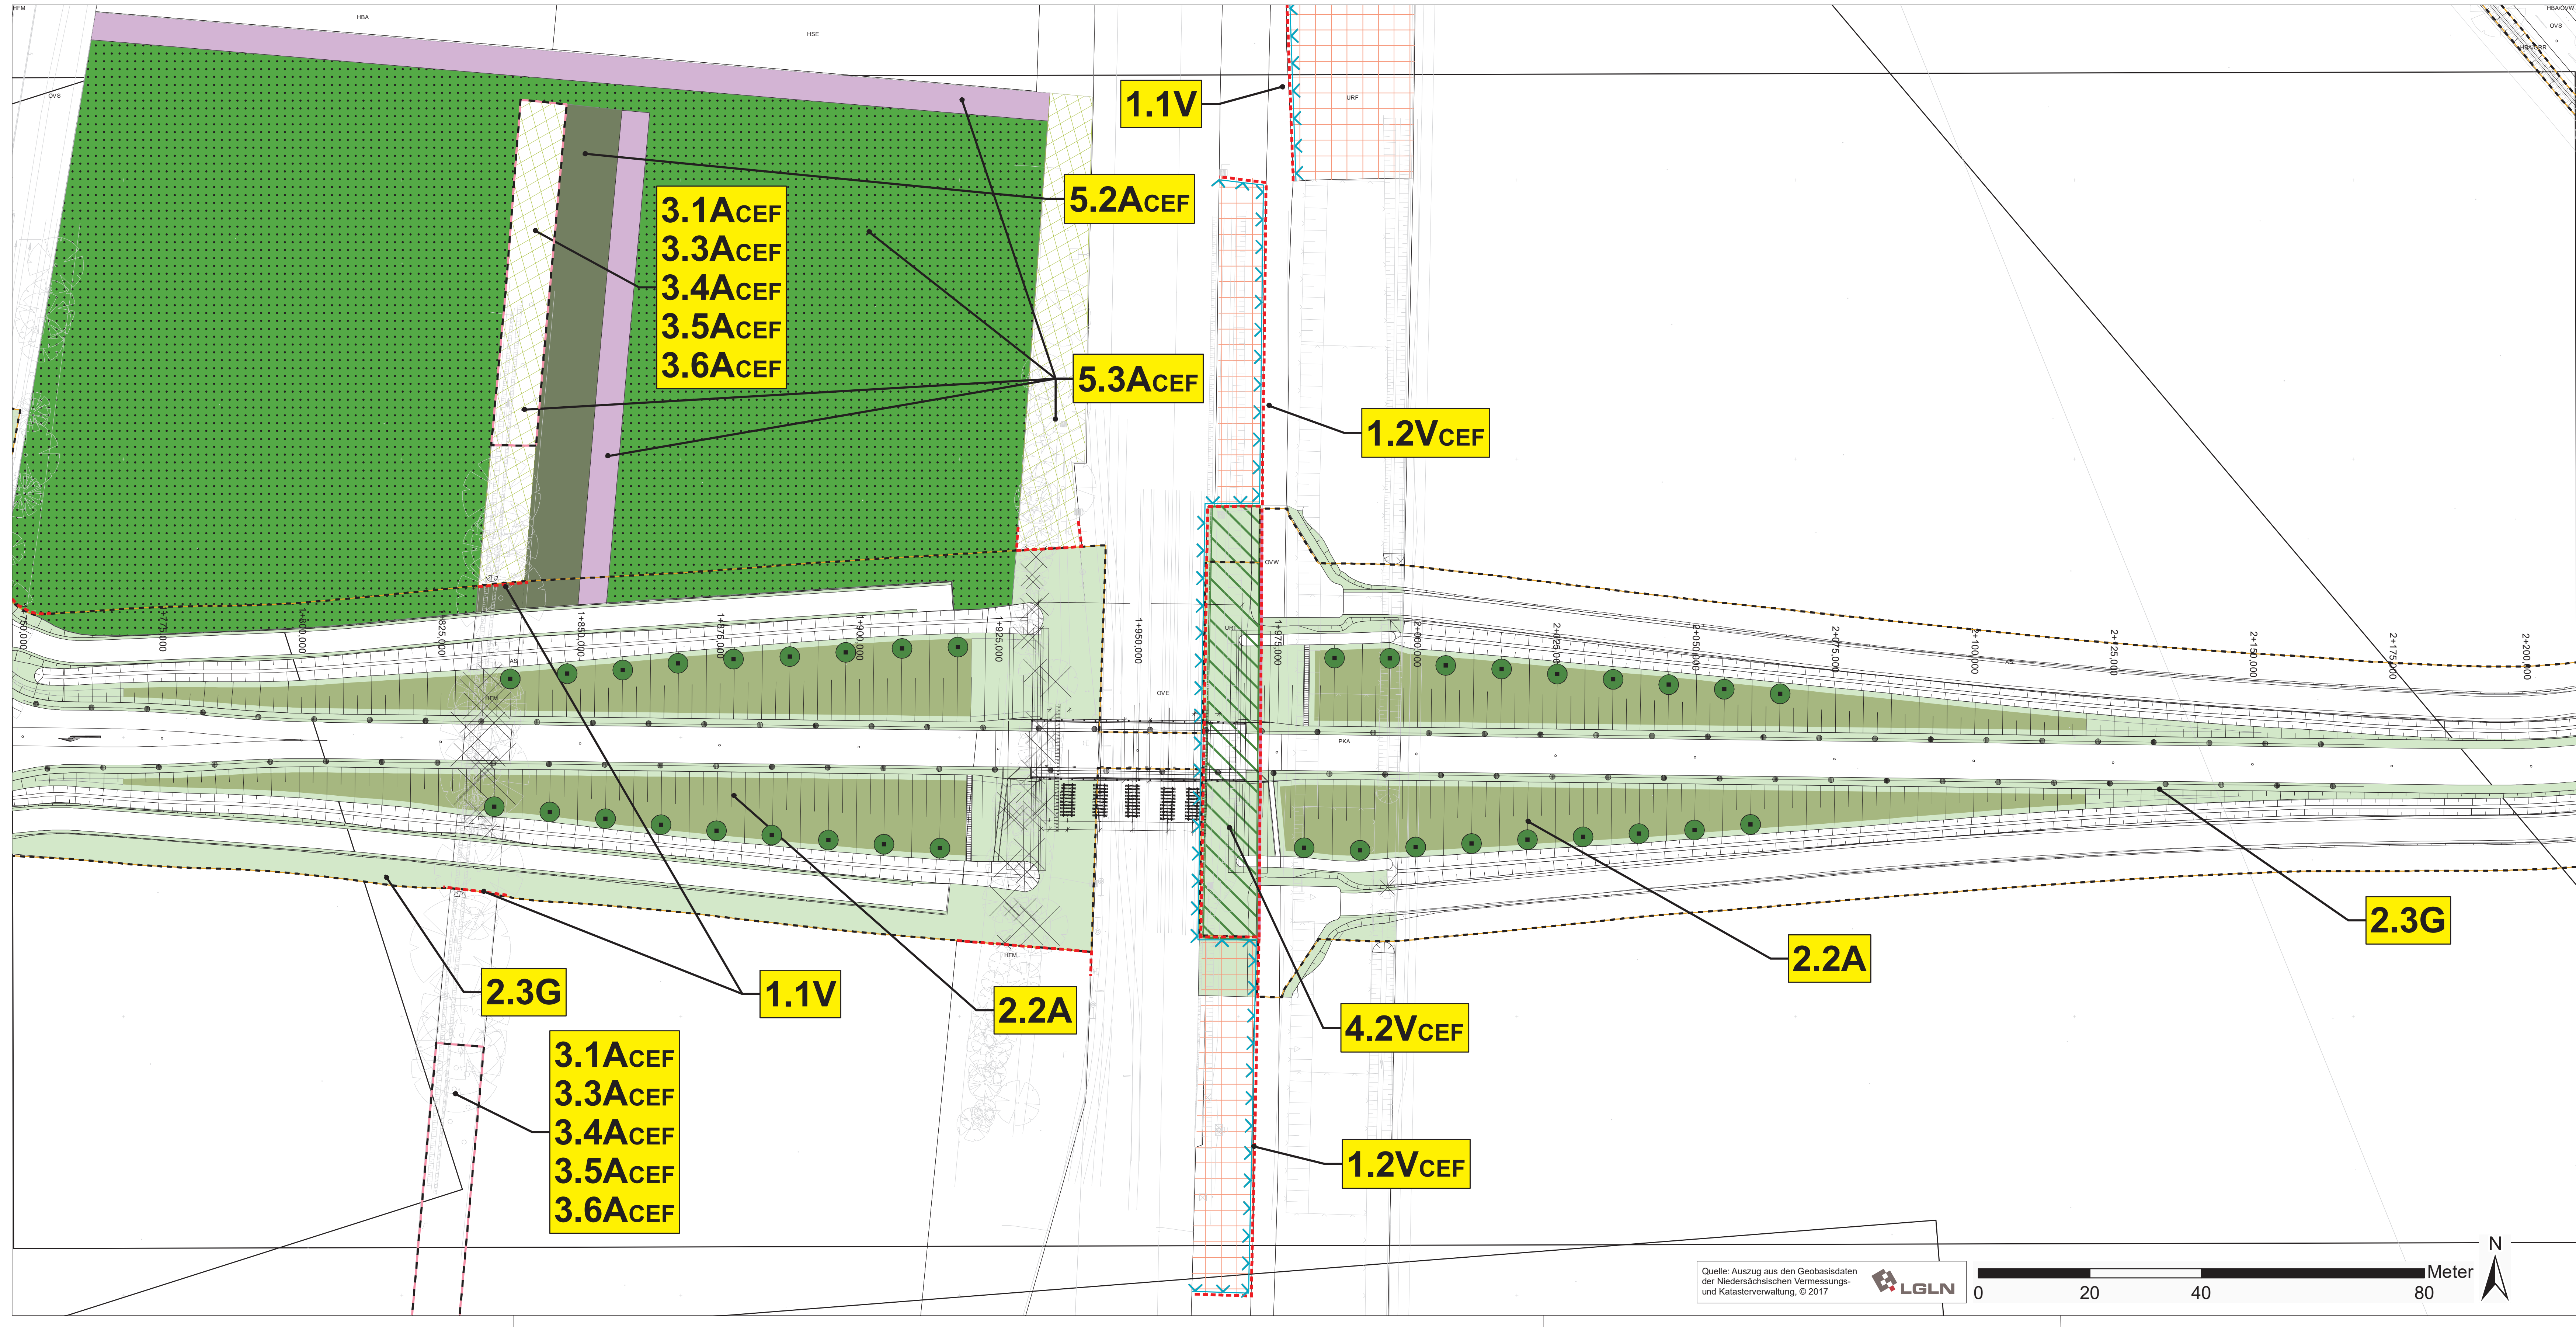


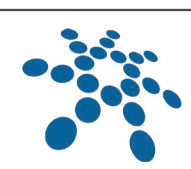

 GRUPPE FREIRAUMPLANUNG Freiraumplanung Osterröyer + Partner mbH Landschaftsarchitekten gfp@gruppefreiraumplanung.de	Unter den Eichen 4 30865 Langenhagen Fon: +49 511 92862-0 Fax: +49 511 92862-30		Datum	Zeichen
		bearbeitet	02/2021	sr / dn
		gezeichnet	02/2021	sr / dn
		geprüft	12.02.2021	
		gez. C. Schneider		

Nr.	Art der Änderung	Datum	Zeichen

FESTSTELLUNGSENTWURF

 Region Hannover Fachbereich Verkehr Postfach 147, 30001 Hannover	Unterlage / Blatt-Nr.: 9.2 / 03	
	Maßnahmenplan	
	Maßstab: 1 : 500	
	Datum geprüft: 15.02.2021	
Zeichen gez. Engehausen		

Ersatz der Bahnübergänge in Poggenhagen
B 442 und K 336

Aufgestellt: Region Hannover, den 24.02.2021.....	
im Auftrag:gez. Schepelmann.....	