




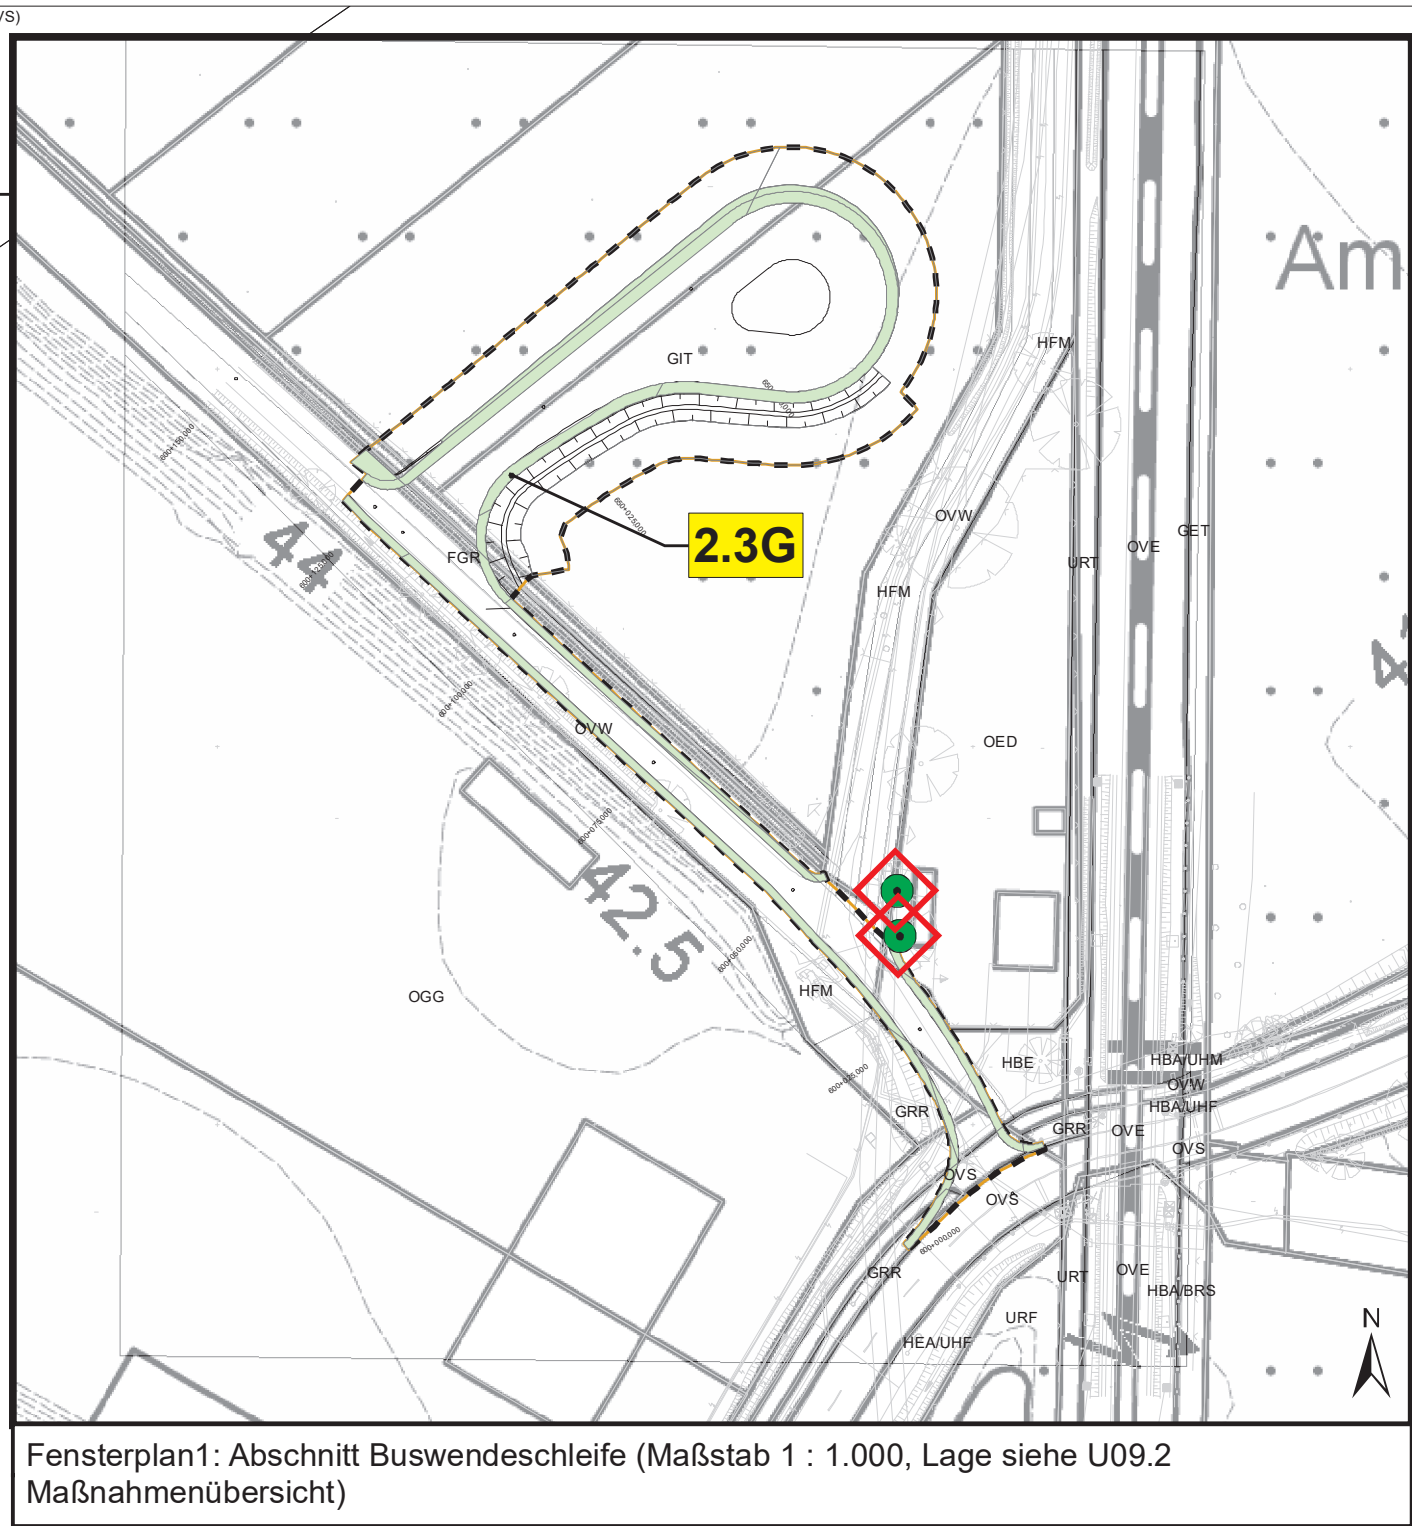

Fensterplan1: Abschnitt Buswendeschleife (Maßstab 1 : 1.000, Lage siehe U09.2
Maßnahmenübersicht)

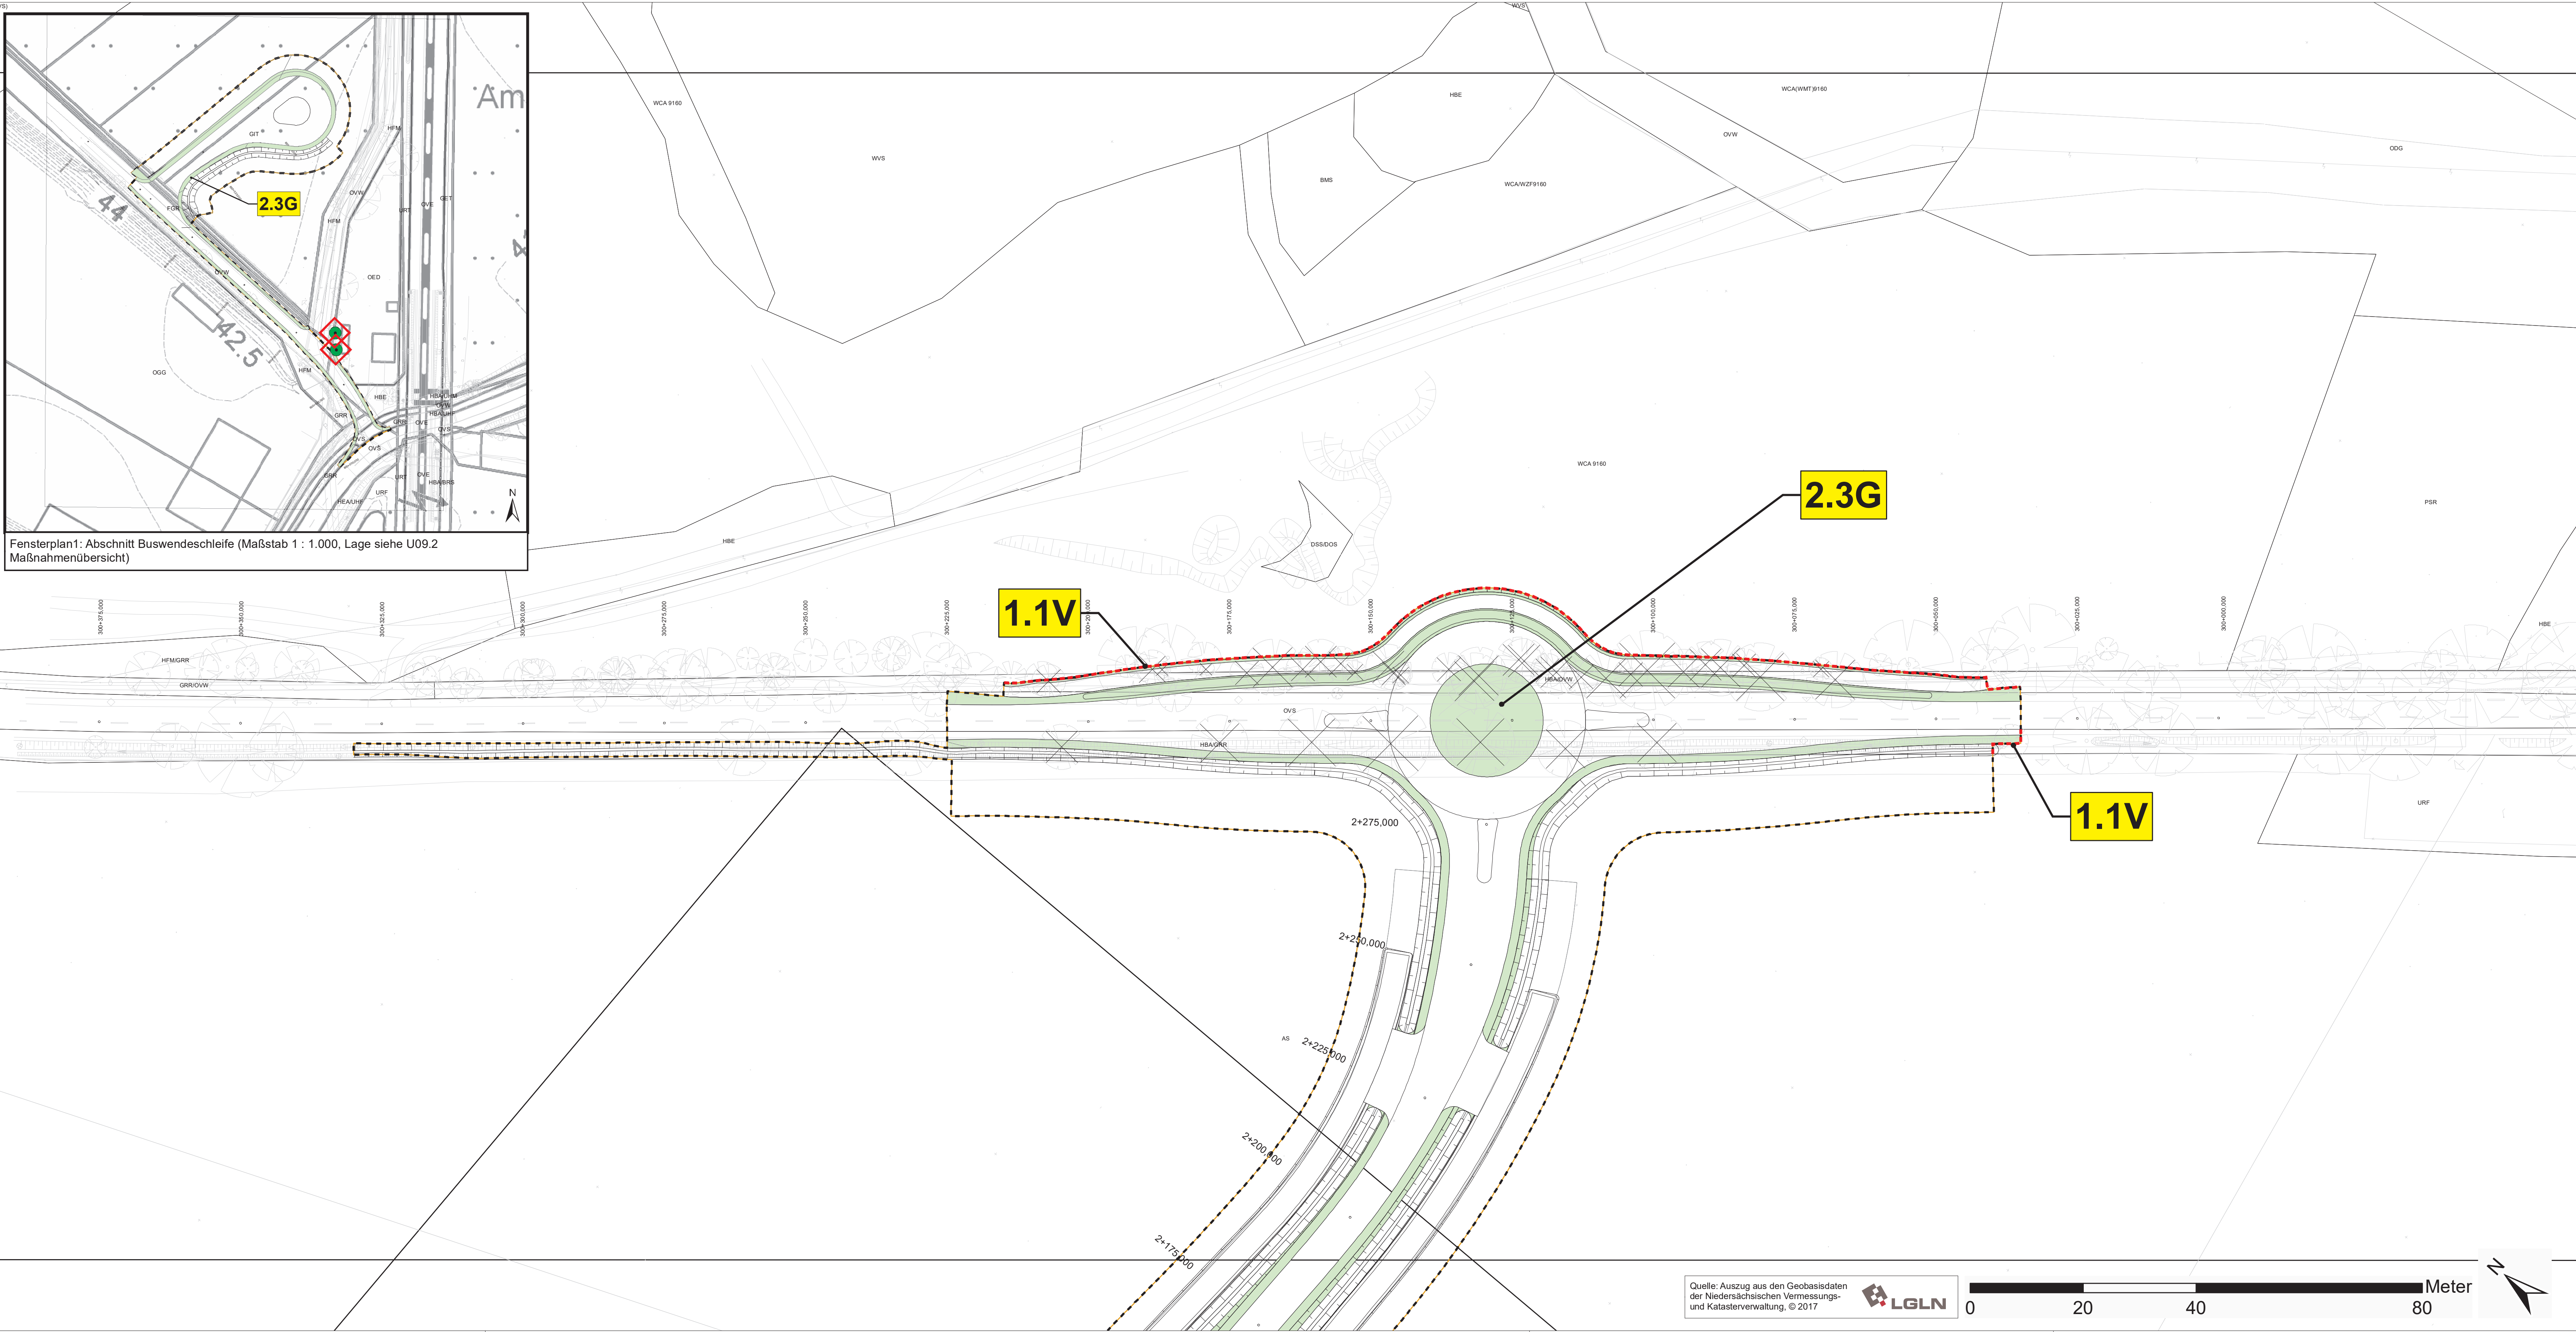

Quelle: Auszug aus den Geobasisdaten
der Niedersächsischen Vermessungs-
und Katasterverwaltung, © 2017

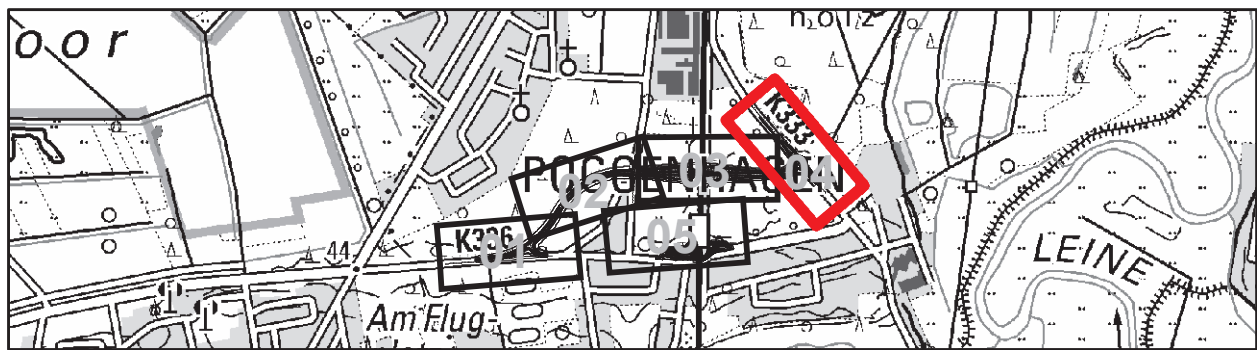

GRUPPE FREIRAUMPLANUNG	Unter den Eichen 4 30855 Langenhagen Fon: +49 511 92882-0 Landschaftsarchitekten Fax: +49 511 92882-30 gfp@gruppefreiraumplanung.de			Datum	Zeichen
	bearbeitet	02/2021	sr / dn		
	gezeichnet	02/2021	sr / dn		
	geprüft	12.02.2021			gez. C. Schneider

Nr.	Art der Änderung	Datum	Zeichen

FESTSTELLUNGSENTWURF

 Region Hannover Fachbereich Verkehr Postfach 147, 30001 Hannover	Unterlage / Blatt-Nr.: 9.2 / 04		
	Maßnahmenplan		
	Maßstab: 1 : 500		
Straße / Abschn.-Nr. / Station: K 336 / 10 / 0,0 bis 1,657	Datum	Zeichen	
	geprüft: 15.02.2021	gez. Engehausen	

Ersatz der Bahnübergänge in Poggenhagen
B 442 und K 336

Aufgestellt: Region Hannover, den 24.02.2021.....	
im Auftrag:gez. Schepelmann.....	