


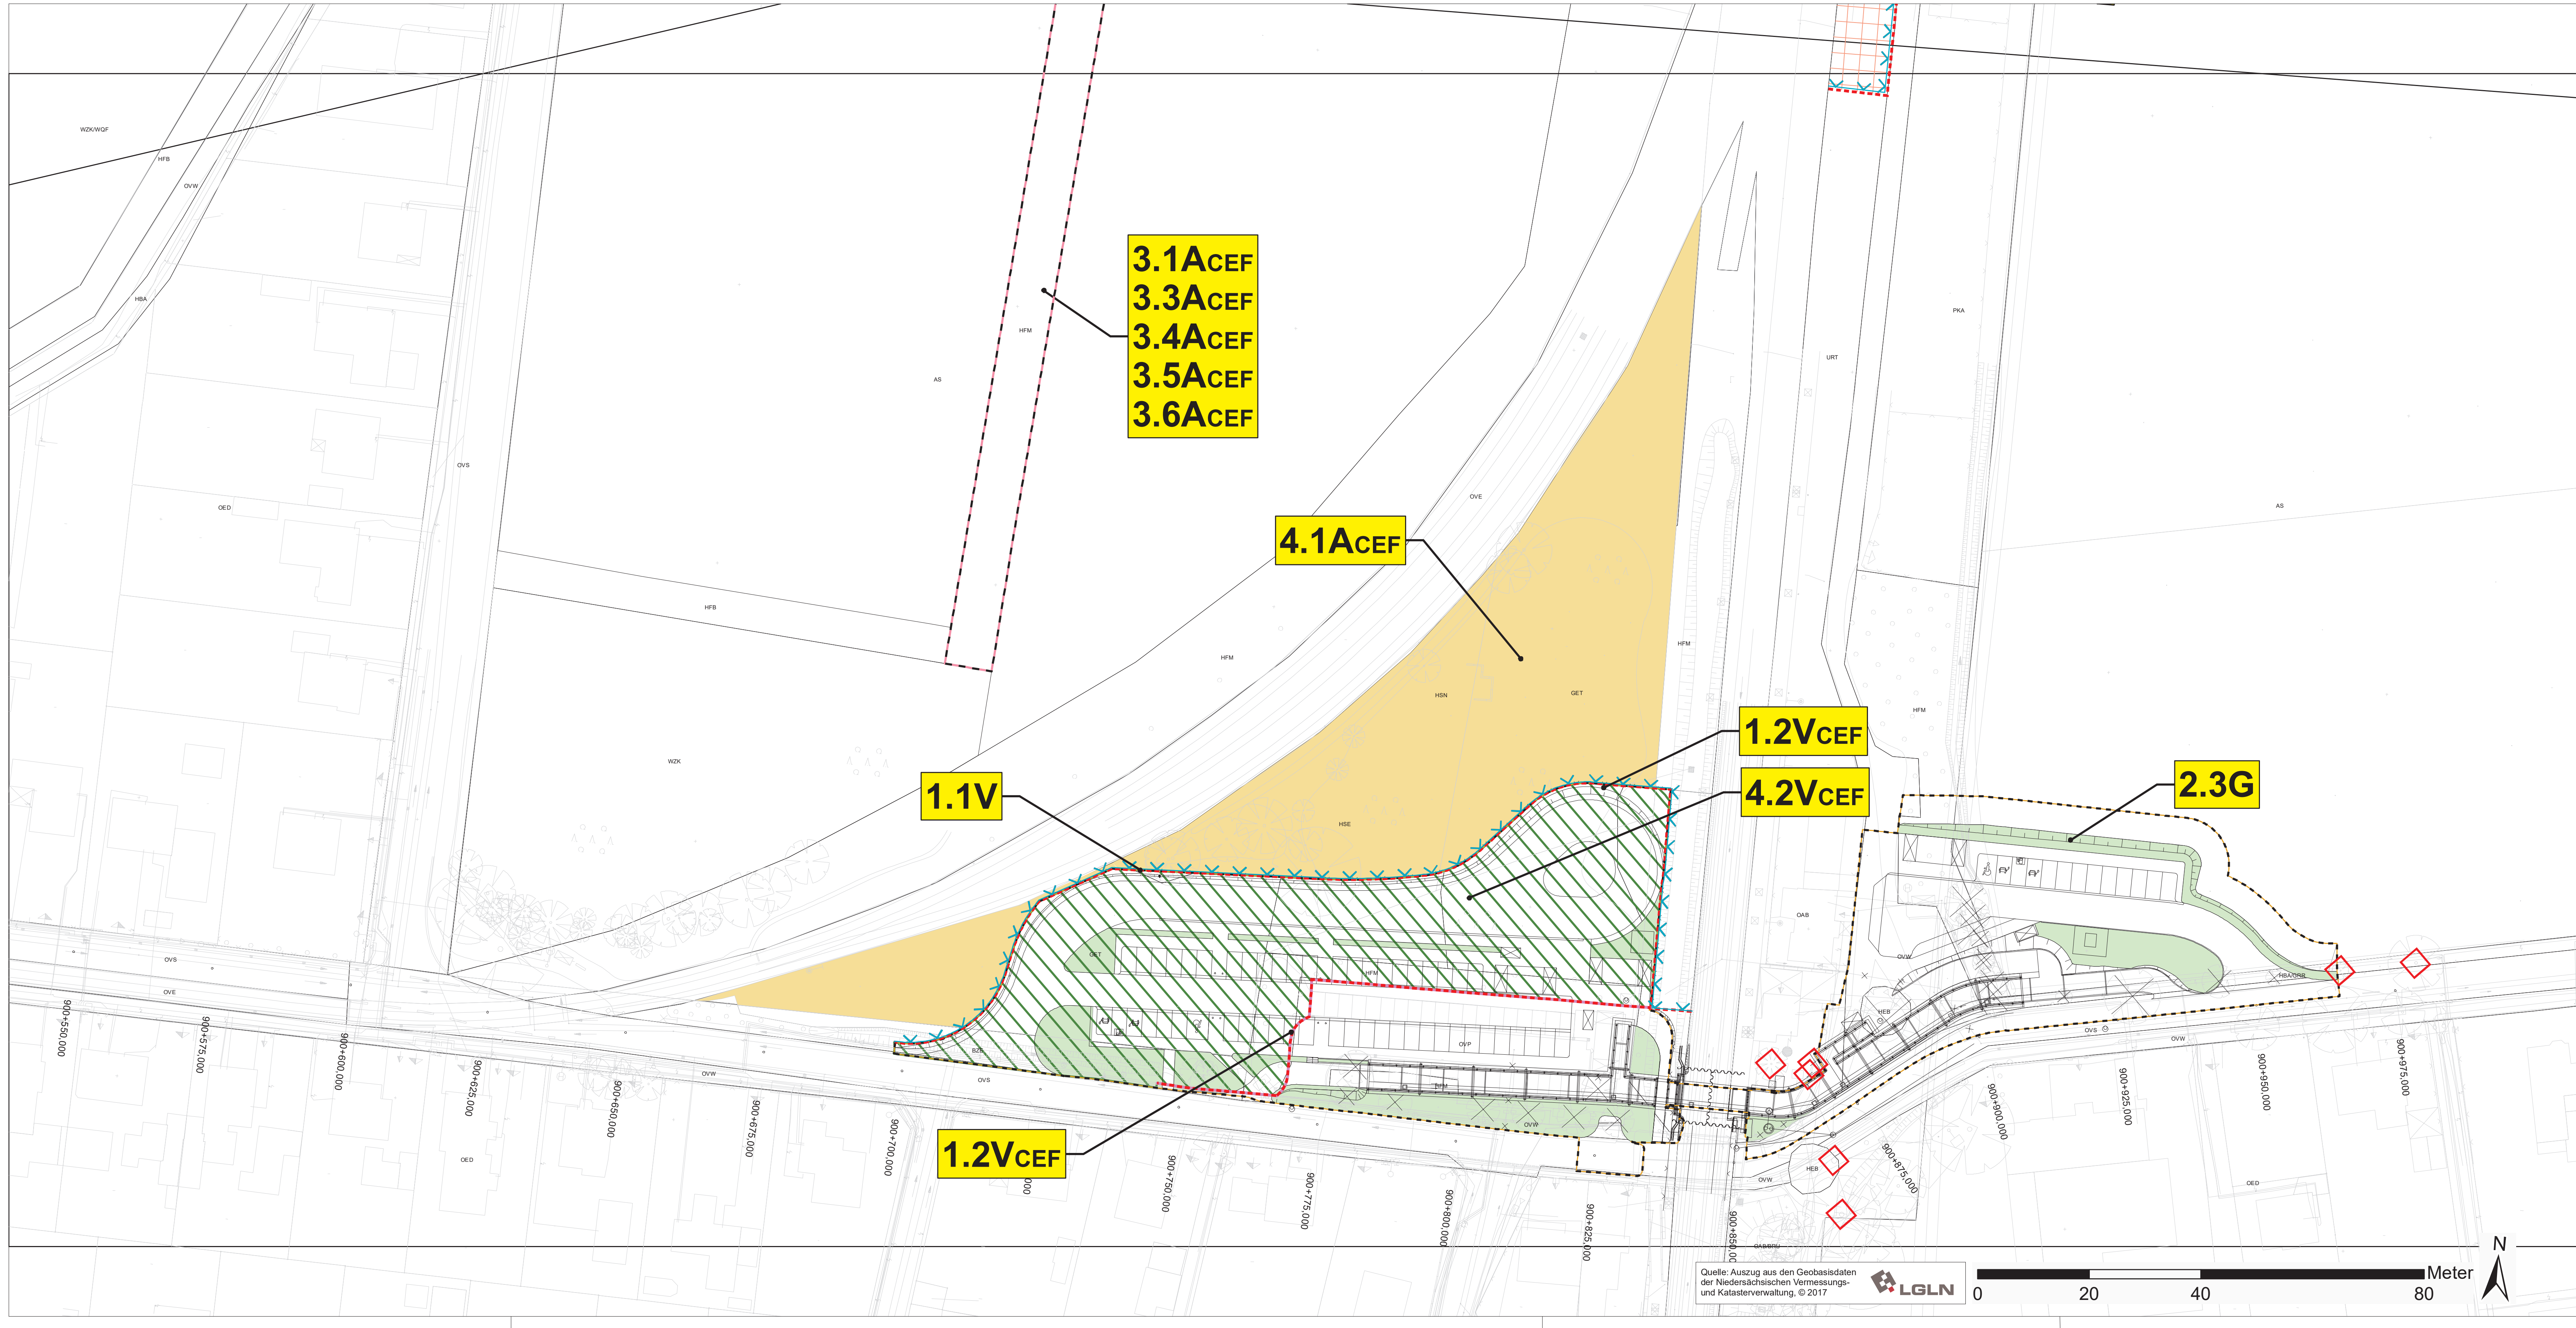

	Unter den Eichen 4 30855 Langenhagen Fon: +49 511 92882-0 Landschaftsarchitekten Fax: +49 511 92882-30 gfp@gruppefreiraumplanung.de		
	bearbeitet	Datum 02/2021	Zeichen sr / dn
	gezeichnet	Datum 02/2021	Zeichen sr / dn
	geprüft	Datum 12.02.2021	Zeichen gez. C. Schneider

Nr.	Art der Änderung	Datum	Zeichen

FESTSTELLUNGSENTWURF

	Region Hannover Fachbereich Verkehr Postfach 147, 30001 Hannover		Unterlage / Blatt-Nr.: 9.2 / 05	
	Straße / Abschn.-Nr. / Station: K 336 / 10 / 0,0 bis 1,657		Maßstab: 1 : 500	
			Datum geprüft: 15.02.2021	Zeichen gez. Engenhäusen

Ersatz der Bahnübergänge in Poggenhagen B 442 und K 336

Aufgestellt:
Region Hannover, den 24.02.2021.....

im Auftrage:gez. Schepelmann.....

