


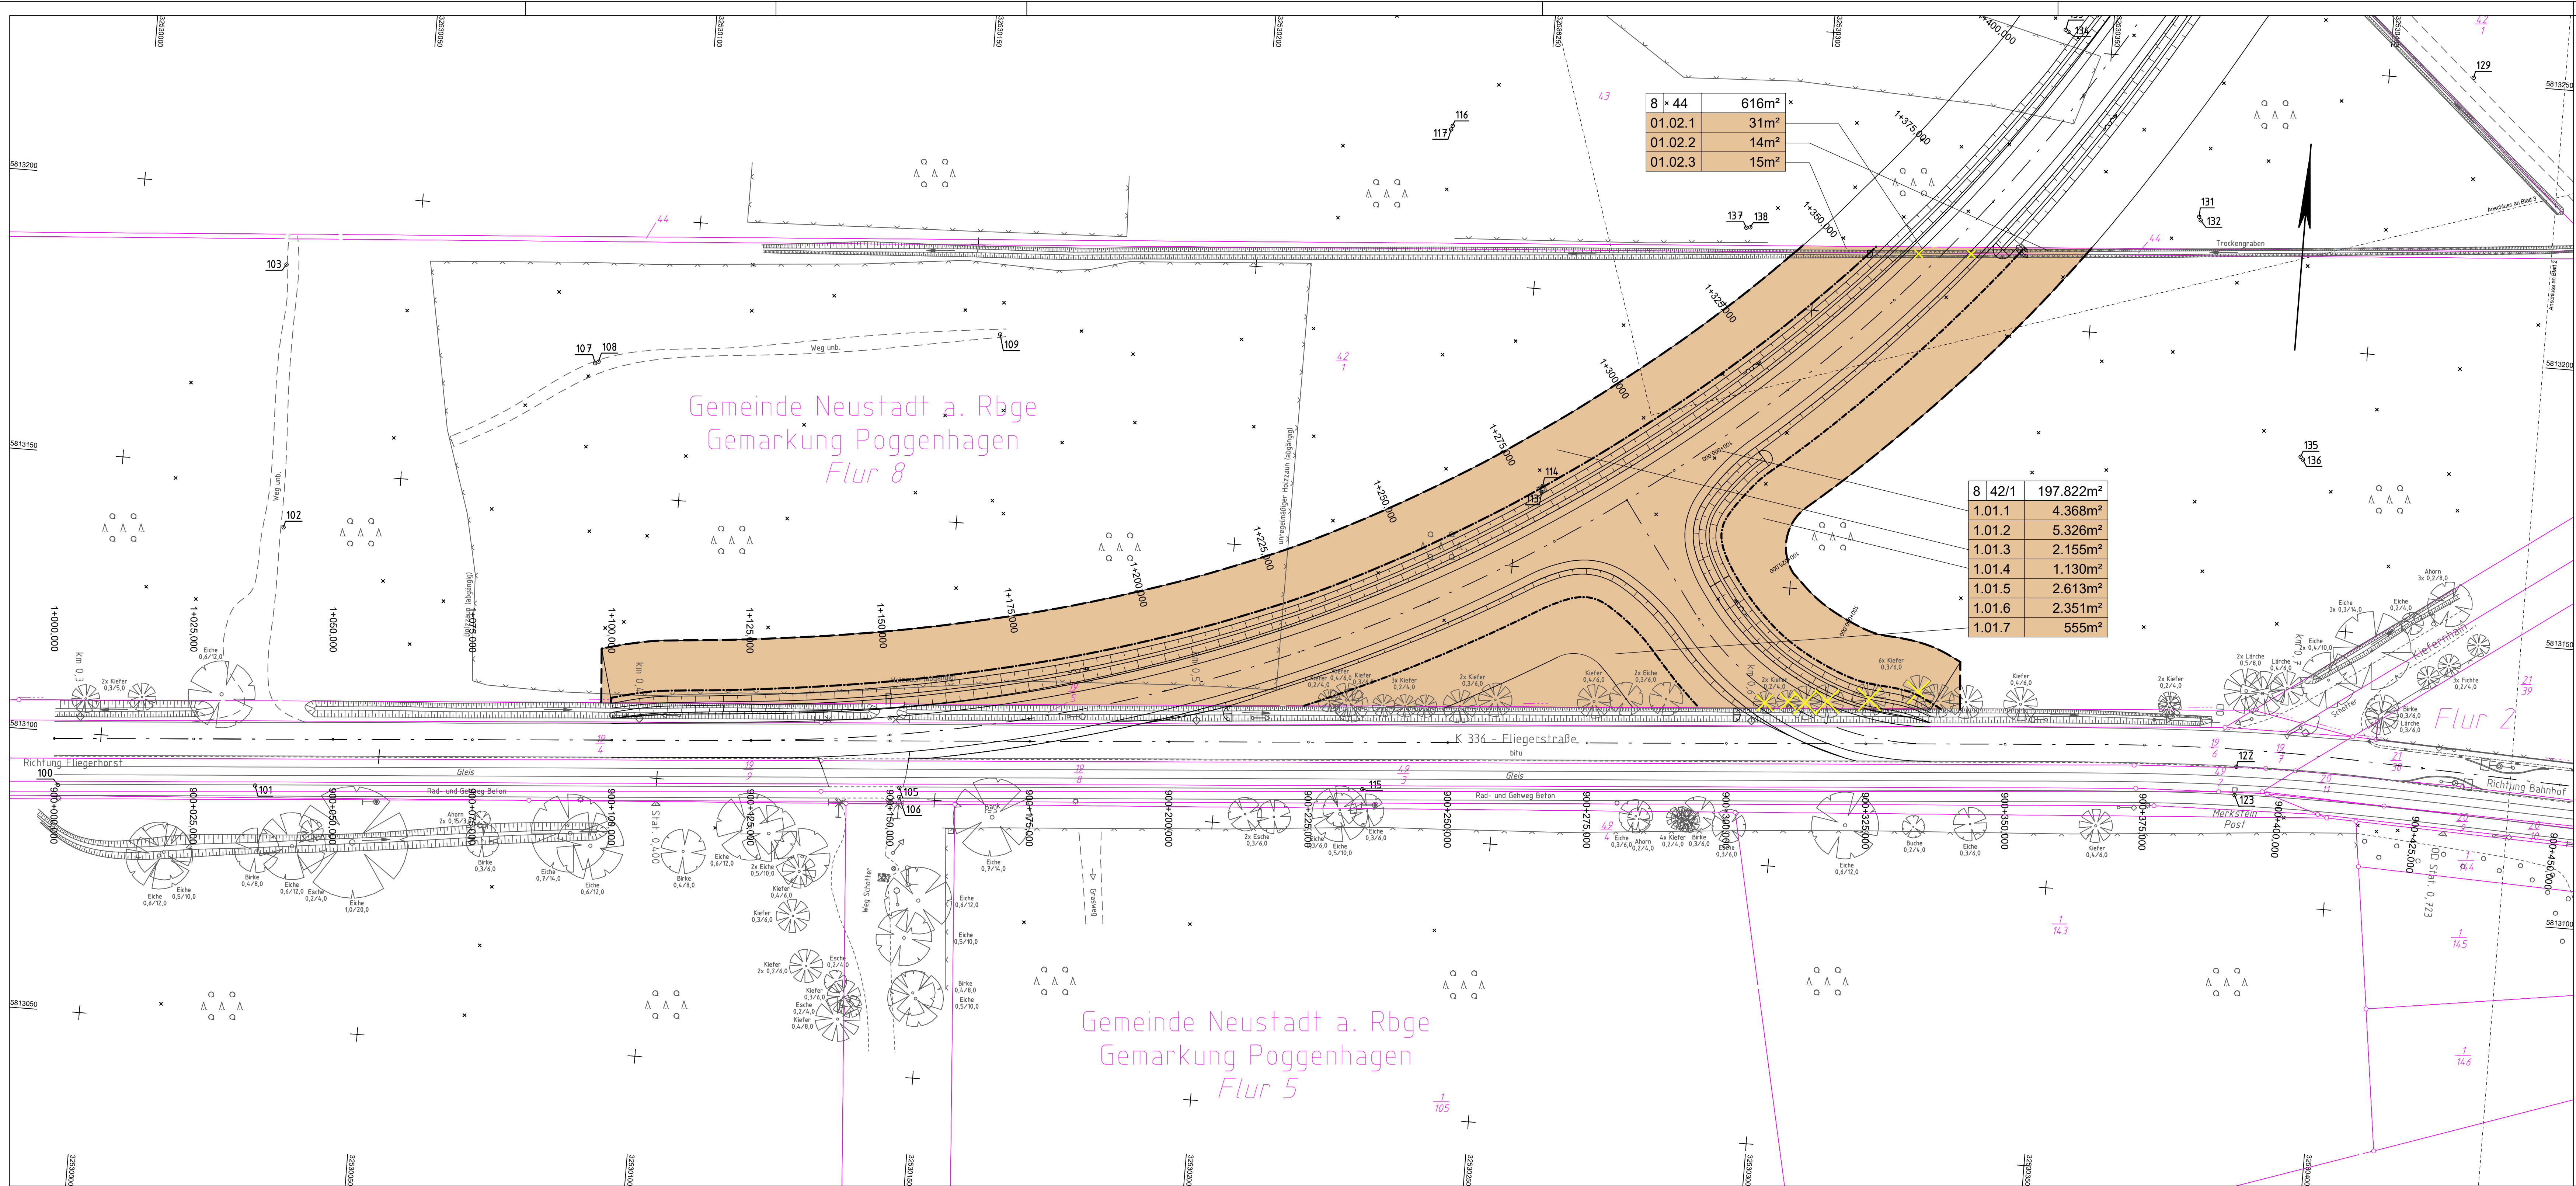

Zeichenerklärung Grunderwerb	
	zu erwerbende Fläche
	vorübergehend in Anspruch zu nehmende Fläche
	dauernd zu belastende Fläche
	Flur / Flurstück / Größe des Flurstückes
	lfd. Nr. im Grunderwerbsverzeichnis / Größe der Teilfläche
	2 Nr. des Grunderwerbsplanes
	34 lfd. Nr. des betroffenen Flurstückes
	1 Teilfläche eines Flurstückes
	Zusammengehörigkeitspfeil
	Gemarkungsgrenze
	Flurgrenze
	Flurstücksgrenze
	außerhalb/ innerhalb des Baufeldes
	Flurstücksnummer

Blatt 1		2	3	4	5	6	7
Blatt 2		Blatt 3	Blatt 4	Blatt 5	Blatt 6	Blatt 7	

SWECO		Datum	Zeichen
bearbeitet		12.02.2021	Scz
gezeichnet		12.02.2021	Bbe
geprüft		12.02.2021	
gez. i.V. Artal y Hillebrandt			

Nr.	Art der Änderung	Datum	Zeichen

Region Hannover		Unterlage / Blatt-Nr.: 10 / 1
Fachbereich Verkehr		Grunderwerbsplan
Postfach 147, 30001 Hannover		Maßstab: 1 : 500
Straße / Abschn.-Nr. / Station:		Datum
K 336 / 10 / 0.0 bis 1.657		geprüft: 15.02.2021 gez. Engehausen

Ersatz der Bahnübergänge in Poggenhagen	
B 442 und K 336	
Aufgestellt:	
Region Hannover, den 24.02.2021	
im Auftrag: gez. Schepelmann	

Legende	
	Gemarkungsgrenze
	Flurgrenze
	Mauer
	Hecke
	Zaun
	Stahlgittermast
	Stahlrohrmast
	Betonmast
	Holzmast
	Laterne
	Schacht vorhanden
	Schacht geplant
	Schieber
	Straßenablauf
	Laub-/ Nadelbaum
	Oberflurhydrant
	Unterflurhydrant
	Schild allgemein
	Kilometerstein
	Zufahrt
	Zugang

Quelle: Auszug aus den Geobasisdaten der Niedersächsischen Vermessungs- und Katasterverwaltung © 2019 LGLN

Koordinatenreferenzsysteme
Lage: ETRS_89_UTM32
Höhe: DE_DHHN92_NH

Grundplan Grundriß	Blatt: 1	Kaupa & Partner
terrestrische / photogram. Aufnahme vom: Juni 2019	hergestellt: 13.11.2019	Unterschrift / Datum
verm.-techn. / bautechn. Feldvergleich vom: Juni 2019		
Grundplan Kataster	Blatt: 1	Kaupa & Partner
Maßnahme: Poggenhagen	Stand vom: 08.05.2019	13.11.2019
Maßstab: 1:500	Grundlage: ALKIS-Datei	Unterschrift / Datum