


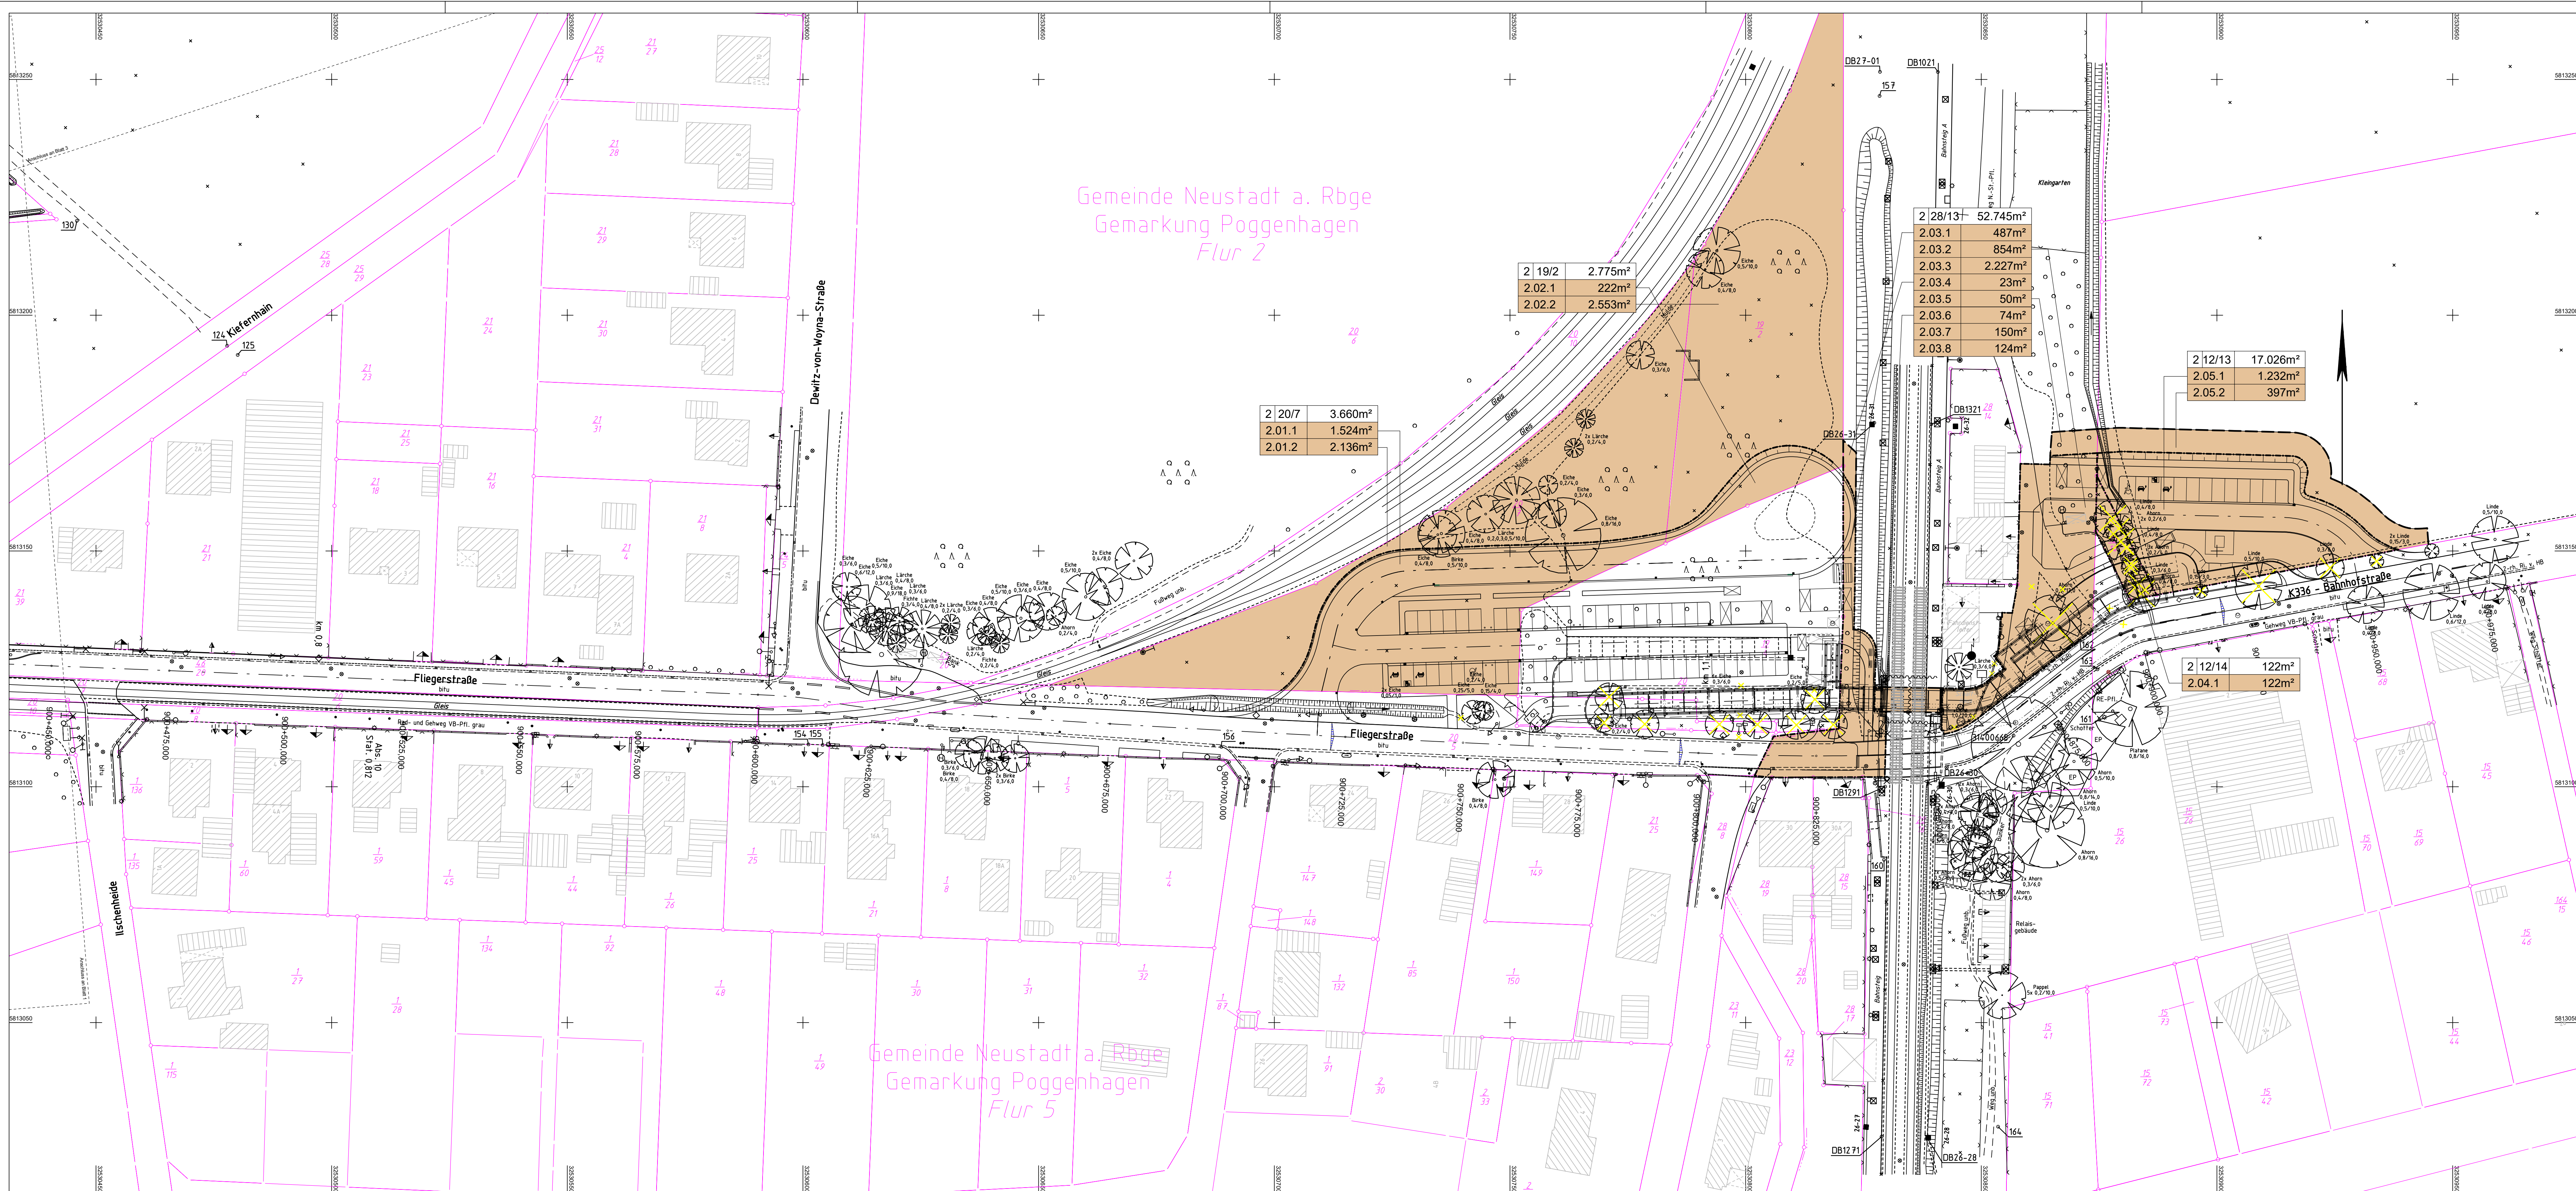


Legende		Zun		Schacht vorhanden		Schalkkasten	
---	Gemarkungsgrenze	■	Stahlghiemast	■	Schacht gestalt	■	Schaltkasten
---	Flurgrenze	●	Stahlrohrmast	■	Schacht gestalt	■	Schaltkasten
---	Mauer	○	Laub-/ Nadelbaum	○	Straßenablauf	○	Laub-/ Nadelbaum
○	Hecke	○	Laferne	○	Unterflurhydrant	○	Zugang

Quelle: Auszug aus den Geobasisdaten der Niedersächsischen Vermessungs- und Katasterverwaltung © 2019

Koordinatenreferenzsysteme
Lage: ETRS_89_UTM32
Höhe: DE_DHHN92_NH

Zeichenerklärung Grunderwerb	
	zu erwerbende Fläche
	vorübergehend in Anspruch zu nehmende Fläche
	dauernd zu belastende Fläche
	Flur / Flurstück / Größe des Flurstückes
	lfd. Nr. im Grunderwerbsverzeichnis / Größe der Teilfläche 2 Nr. des Grunderwerbsplanes 34 lfd. Nr. des betroffenen Flurstückes 1 Teilfläche eines Flurstückes
	Zusammengehörigkeitspfeil
	Gemarkungsgrenze
	Flurgrenze
	Flurstücksgrenze
	außerhalb/ innerhalb des Baufeldes
	Flurstücksnummer

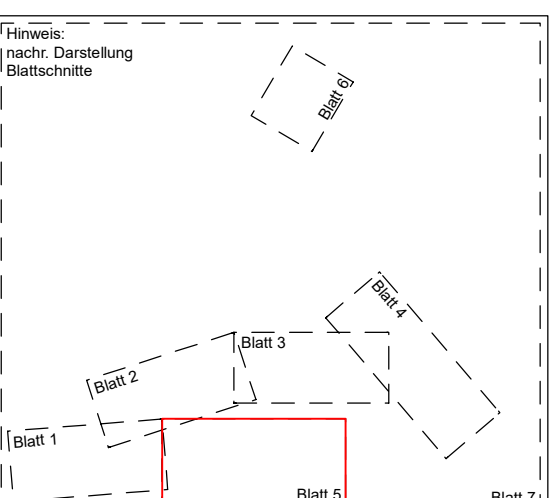

Blatt 1 2 3 4 5 6 7

SWECO		Datum	Zeichen
bearbeitet		12.02.2021	Sz
gezeichnet		12.02.2021	Bbe
geprüft		12.02.2021	
gez. i.V. Artal y Hillebrandt			
C:\data\CARD_Projekte\CARDP\0812-17-015_Bues_K336_B442_FEVE_10_GE_05_PLT FE_10_GE_05 17.02.21 DE			
Nr. Art der Änderung Datum Zeichen			

FESTSTELLUNGSENTWURF	
Region Hannover Fachbereich Verkehr Postfach 147, 30001 Hannover Strasse / Abschn.-Nr. / Station: K 336 / 10 / 0,0 bis 1,657	
Unterlage / Blatt-Nr.: 10 / 5 Grunderwerbsplan Maßstab: 1 : 500 Datum geprüft: 15.02.2021 gez. Eingehausen	

Ersatz der Bahnübergänge in Poggenhagen B 442 und K 336	
Aufgestellt: Region Hannover, den 24.02.2021	
im Auftrage: gez. Schepelmann	

Grundplan Grundriß	Blatt: 5	Kaup & Partner 13.11.2019
terrestrische / photogram. Aufnahme vom: Juni 2019		Unterschrift / Datum
verm. techn. / bautechn. Feldvergleich vom: Juni 2019		
Grundplan Kataster	Blatt: 5	Kaup & Partner 13.11.2019
Maßnahme: Poggenhagen	Stand vom: 08.05.2019	Unterschrift / Datum
Maßstab: 1:500	Grundlage: ALKIS-Dat	