

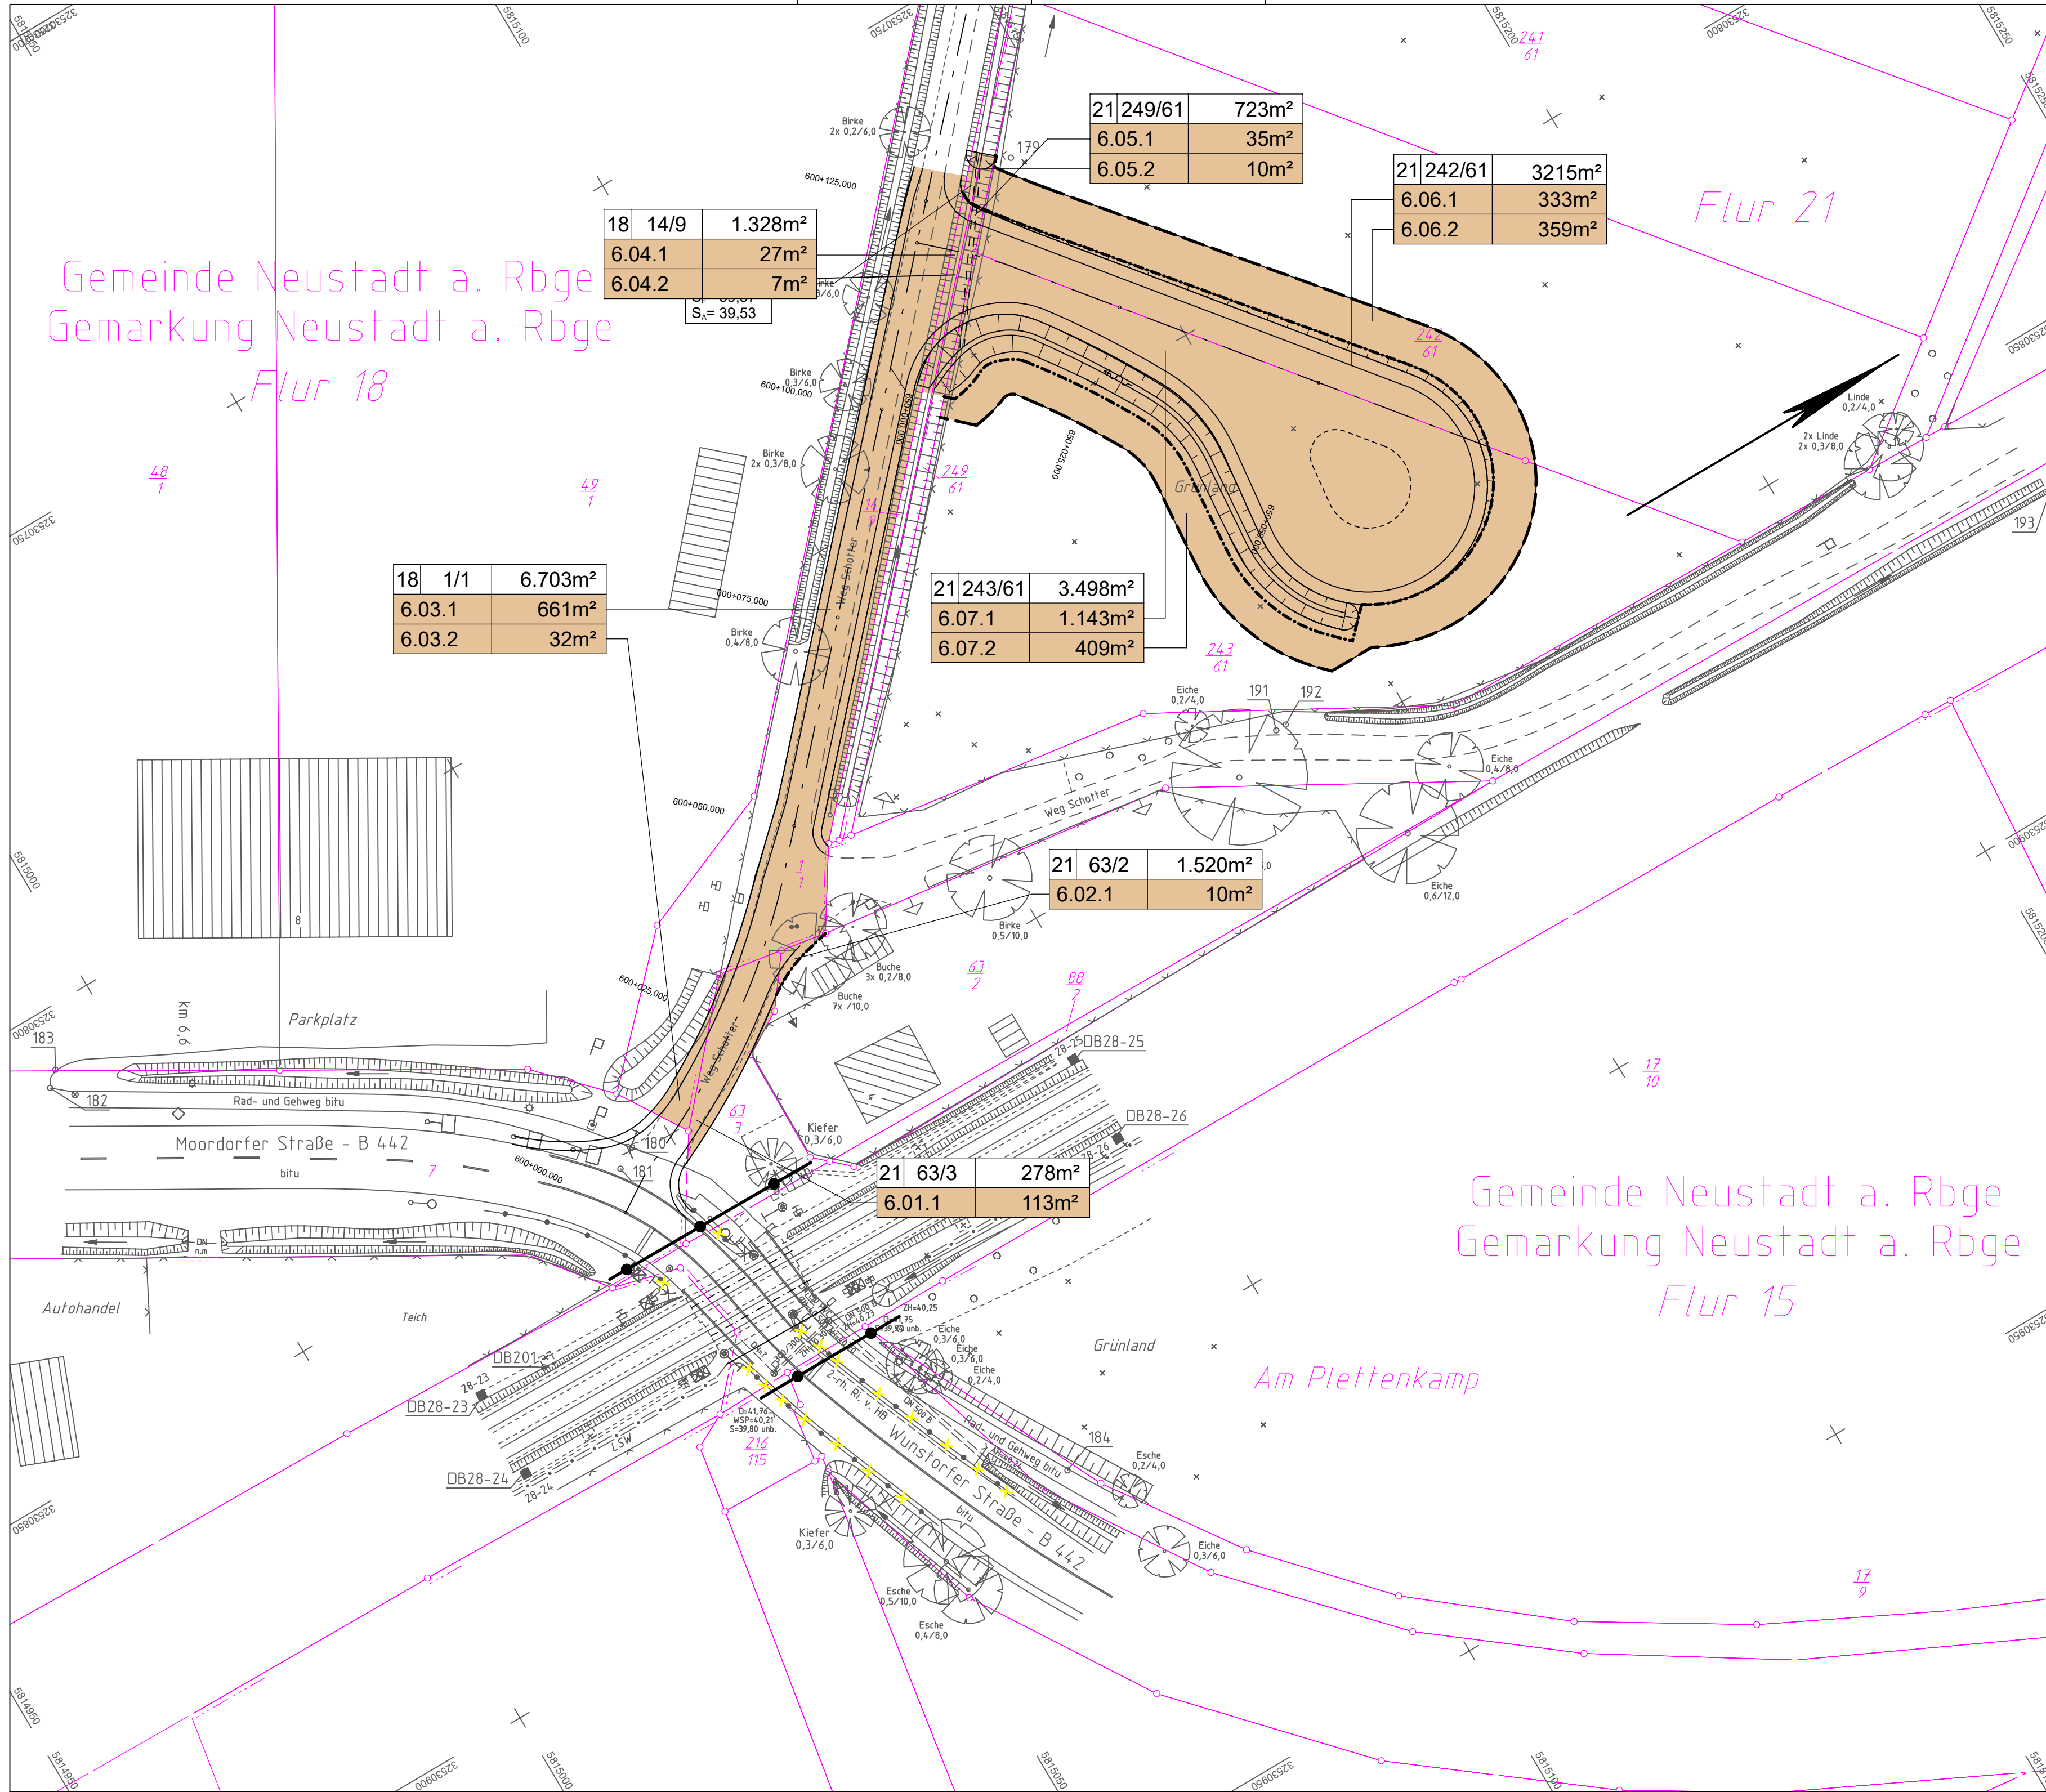


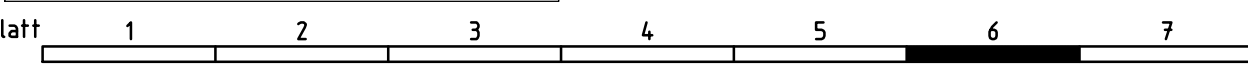

Zeichenerklärung Grunderwerb

	zu erwerbende Fläche
	vorübergehend in Anspruch zu nehmende Fläche
	dauernd zu belastende Fläche
	Flur / Flurstück / Größe des Flurstückes
	2.34.1 345 m ² lfd. Nr. im Grunderwerbsverzeichnis / Größe der Teilfläche 2 Nr. des Grunderwerbsplanes 34 lfd. Nr. des betroffenen Flurstückes 1 Teilfläche eines Flurstückes
	Zusammengehörigkeitspfeil
	Gemarkungsgrenze
	Flurgrenze
	Flurstücksgrenze außerhalb/ innerhalb des Baufeldes
	Flurstücksnummer

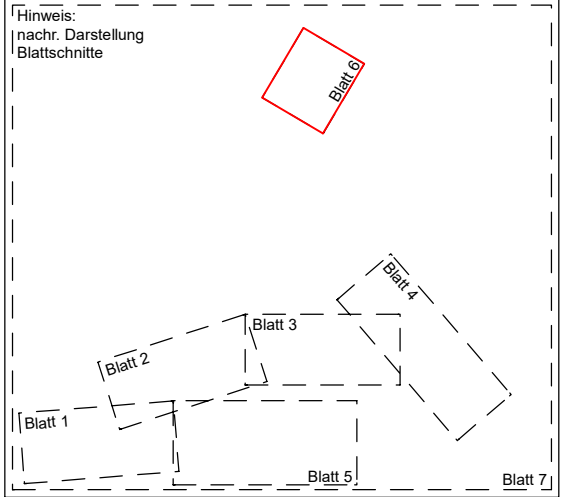

	Datum		Zeichen
	bearbeitet	12.02.2021	Scz
	gezeichnet	12.02.2021	Bbe
	geprüft	12.02.2021	
gez. i.V. Artal y Hillebrandt			

C:\data\CARD_Projekte\CARD91\0812-17-015_Bues_K336_B442_FE\FE_10_GE_06.PLT FE_10_GE_06 17.02.21 DE

Nr.	Art der Änderung	Datum	Zeichen

FESTSTELLUNGSENTWURF

	Region Hannover Fachbereich Verkehr Postfach 147, 30001 Hannover	Unterlage / Blatt-Nr.: 10 / 6 Grunderwerbsplan	
	Maßstab: 1 : 500	Datum	Zeichen
	geprüft: 15.02.2021	gez. Engehausen	

Ersatz der Bahnübergänge in Poggenhagen B 442 und K 336

Aufgestellt: Region Hannover, den 24.02.2021	
im Auftrage: gez. Schepelmann	

Legende	Zeichen	Bedeutung
	Gemarkungsgrenze	
	Flurgrenze	
	Mauer	
	Hecke	
	Zaun	
	Stahlgittermast	
	Stahlrohrmast	
	Betonmast	
	Holzmast	
	Laterne	
	Schacht vorhanden	
	Schacht geplant	
	Schieber	
	Straßenablauf	
	Oberflurhydrant	
	Unterflurhydrant	
	Schaltkasten	
	Schild allgemein	
	Kilometerstein	
	Laub-/ Nadelbaum	
	Zufahrt	
	Zugang	

Quelle: Auszug aus den Geobasisdaten der Niedersächsischen Vermessungs- und Katasterverwaltung © 2019

Koordinatenreferenzsysteme
Lage: ETRS_89_UTM32
Höhe: DE_DHHN92_NH

Grundplan Grundriß	Blatt: 6	Kaupa & Partner 13.11.2019 Unterschrift / Datum
terrestrische / photogram. Aufnahme vom: Juni 2019 verm.-techn. / bautechn. Feldvergleich vom: Juni 2019		
Grundplan Kataster	Blatt: 6	Kaupa & Partner 13.11.2019 Unterschrift / Datum
Maßnahme: Poggenhagen Maßstab: 1:500	Stand vom: 08.05.2019 Grundlage: ALKIS-Datei	