


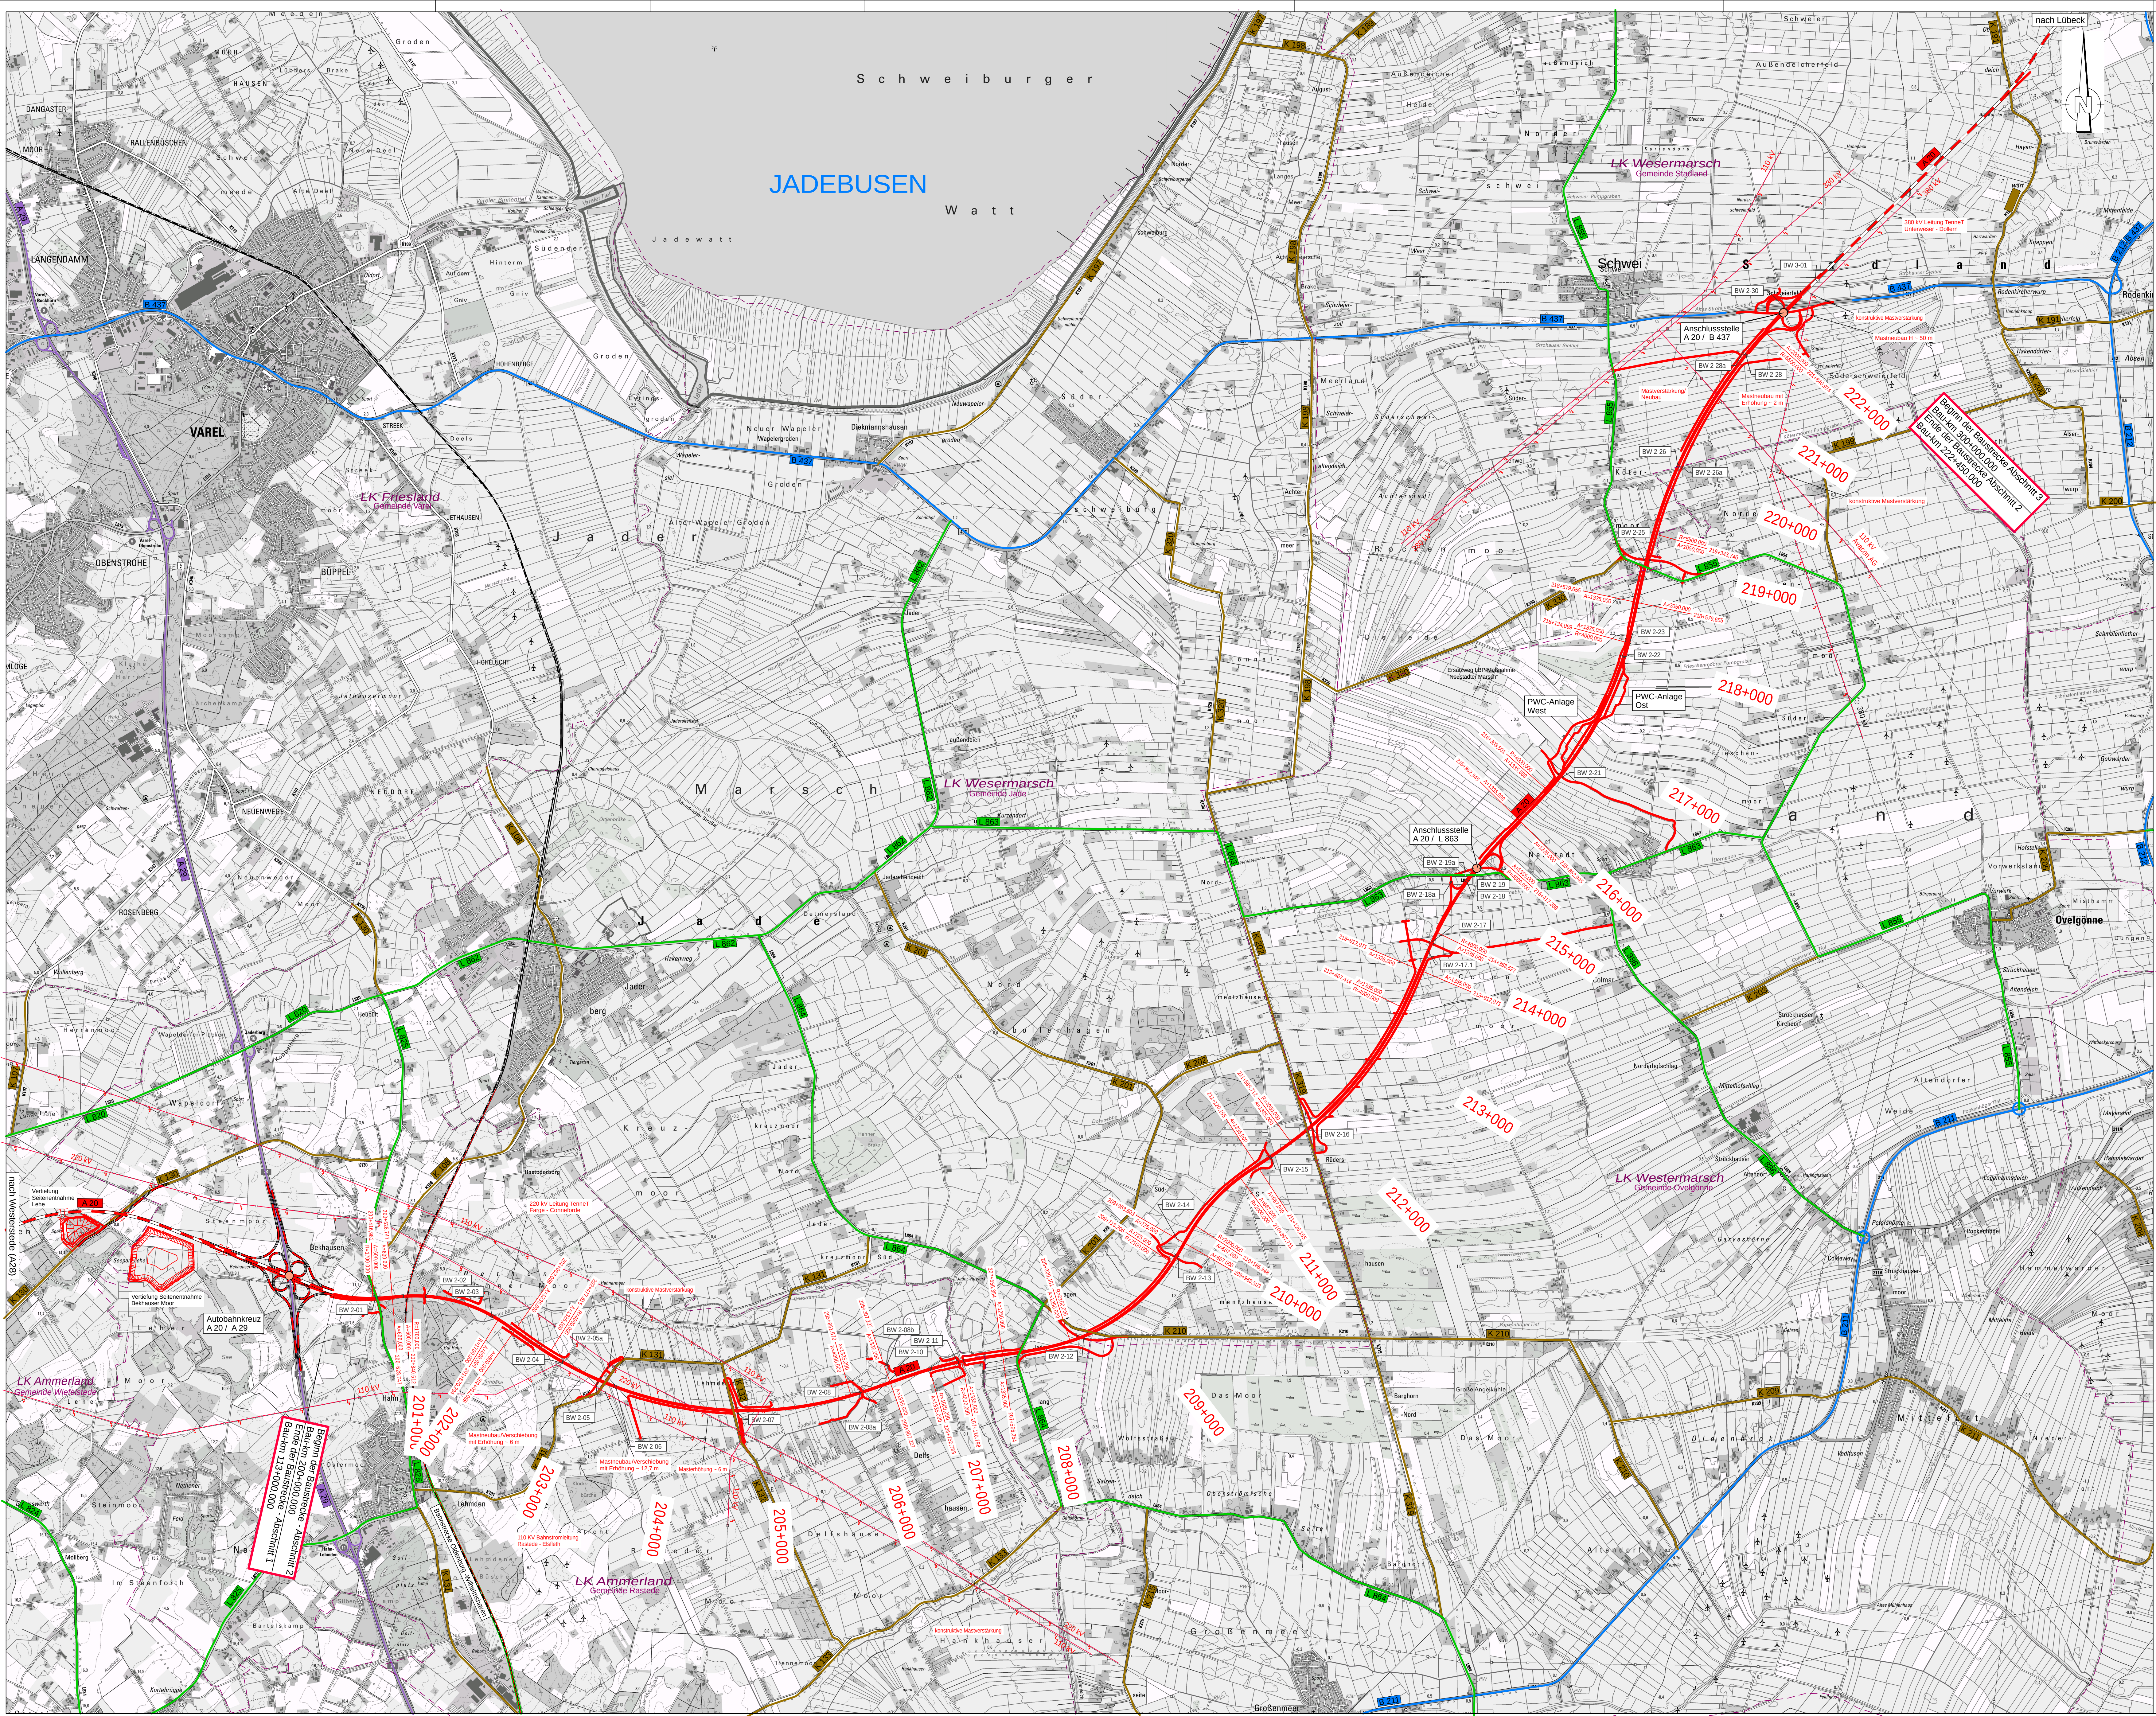

Zeichenerklärung

Straßen vorhanden

A 29

B 437

B 439

K 108

Bundesautobahn Nr. 29
Bundesstraße Nr. 437
Landesstraße Nr. 825
Kreisstraße Nr. 108
Bahnlinie

Straßenplanung

A 20

B 437

B 439

K 108

geplante Ausbaustrecke
Bundesautobahn Nr. 20, Planung
betrachtete Abschnitte
Anschlussstelle / Autobahnkreuz

Entwurfsbearbeitung:

EIBS Entwurfs- und Ingenieurbüro
Straßenwesen GmbH
Bernhardstraße 92, 01187 Dresden, Tel. (0351)46610

bearbeitet

05/2017

Weigand

gezeichnet

05/2017

Mehner

geprüft

05/2017

Tobeschat

4.		
3.		
2.		
1.	Änderungen gemäß der Übersicht auf dem Beiblatt	05/2025 Weigand
Nr.	Art der Änderung	Datum Aufgestellt

FESTSTELLUNGSENTWURF

Autobahn
Die Autobahn GmbH des Bundes
Niedersachsen Nordwest / Außenstelle Oldenburg
Möhlenstraße 7, 36122 Oldenburg

bearbeitet

Freigegeben

Küstenausbau

Projekt-Nr.
A.06536.00

Straßenbauverwaltung des Landes Niedersachsen

Unterlage: 02
Blatt Nr.: 3D
Reg. Nr.

Streckenabschnitt: Westerstede - Drochtersen
Teilstrecke: A 29 bei Jaderberg - B 437 bei Schwei

PROJIS-Nr.: 0304 116020

A 20
von Westerstede bis Drochtersen
Abschnitt 2 -
von der A 29 bei Jaderberg
bis zur B 437 bei Schwei
Bau-km 222+000 bis Bau-km 222+450 000

nachgeprüft
06/2017
Wit

Aufgestellt:
Oldenburg, den 31.07.2017
Niedersächsische Landesbehörde
für Straßenbau und Verkehr
Geschäftsbereich Oldenburg

Übersichtskarte
Maßstab 1:25 000

im Auftrage: gez. Mandl

Deckblatt zur Planfeststellungsunterlage vom 31.07.2017

Aufgestellt:
Oldenburg, den 29.05.2020
Die Autobahn GmbH des Bundes,
Niedersachsen Nordwest
- Außenstelle Oldenburg -
im Auftrage: gez. Meyers