Windkonzept Projektentwicklungs GmbH & Co.KG

Landschaftspflegerischer Begleitplan zum wasserrechtlichen Planfeststellungsverfahren nach § 68 Wasserhaushaltsgesetz für die Verfüllung, Verrohrung und Neuherstellung von Gewässerabschnitten im Windpark „Wapeldorf - Süd“

Bestand Biotoptypen

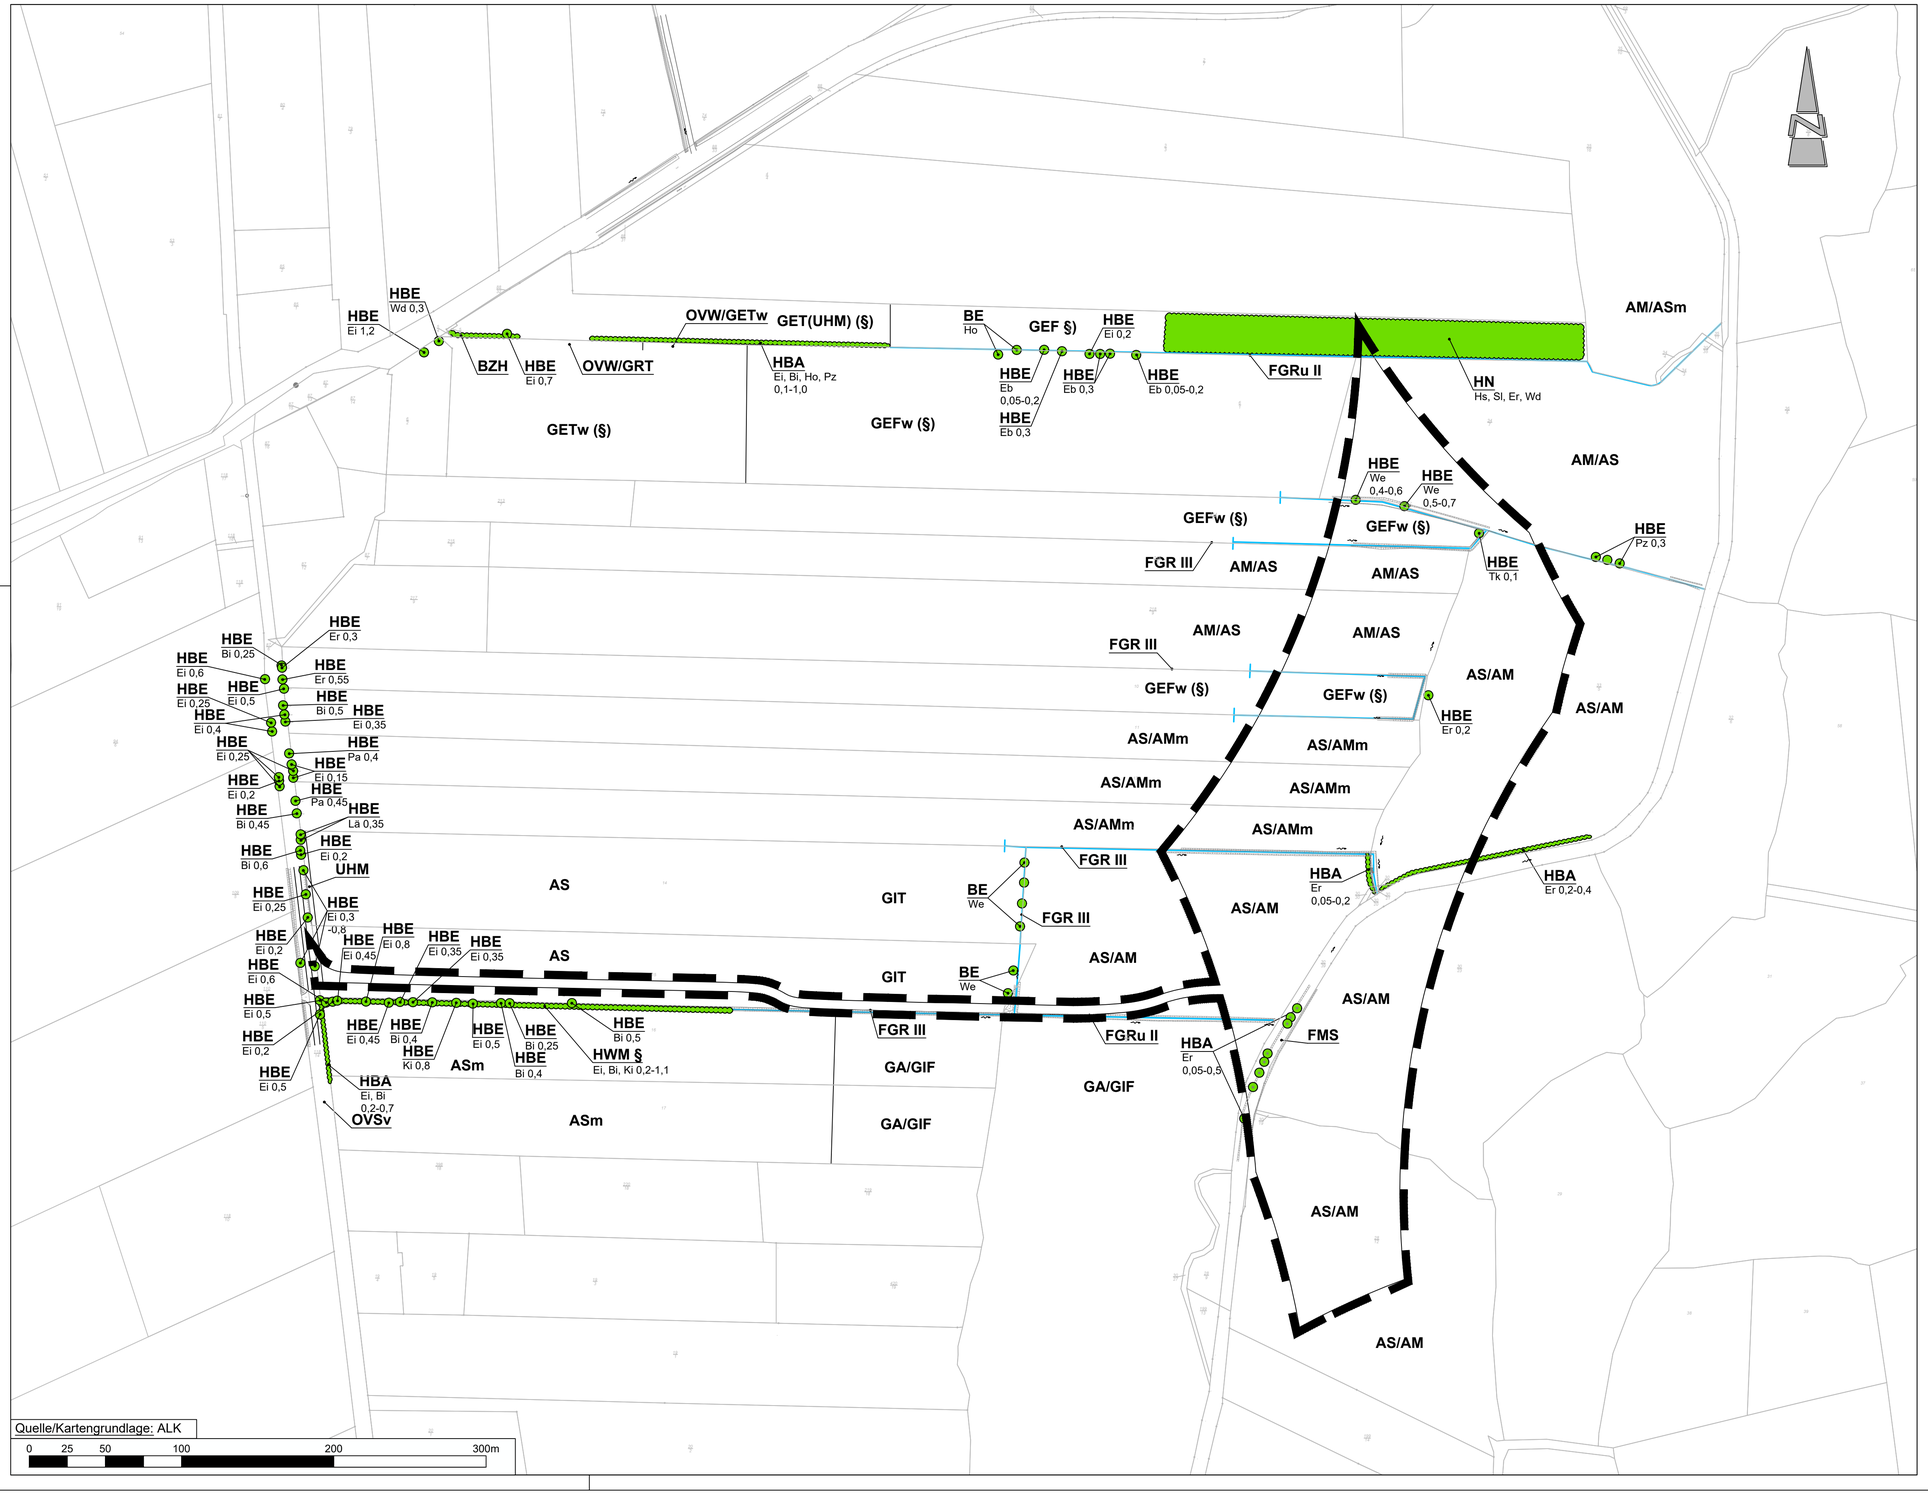

Planzeichenerklärung

- Geltungsbereich des vorhabenbezogenen Bebauungsplanes Nr. 11
- Einzelbaum, Einzelstrauch
- Wälder, Gehölze
- § nach § 22 Abs. 3 NAGBNatSchG geschützte Wallhecke
- (§) nach § 22, Abs. 4 NAGBNatSchG geschützter Landschaftsbestandteil ab 1 ha Größe

Biotoptypen (Stand 05/2016)

Biotoptypenkürzel nach „Kartierschlüssel für Biotoptypen in Niedersachsen" (DRACHENFELS 2020)

Gebüsche und Gehölzbestände
- HWM § Strauch-Baum-Wallhecke
- HN Naturnahes Feldgehölz
- HBA Baumreihe
- HBE Sonstiger Einzelbaum / Baumgruppe
- BE Einzelstrauch

Binnengewässer
- FGR Nährstoffreicher Graben
- FMS Mäßig ausgebauter Tieflandbach mit Sandsubstrat
- Zusätze: u = unbeständig, zeitweilig trockenfallend; II - IV = Wertstufen gem. DRACHENFELS 2016: II = von allgemeiner bis geringer Bedeutung, III = von allgemeiner Bedeutung

Grünland
- GA Grünland-Einsaat
- GET Artenarmes Extensivgrünland trockener Mineralböden (§)
- GEF Sonstiges feuchtes Extensivgrünland (§)
- GIT Intensivgrünland trockener Mineralböden
- GIF Sonstiges feuchtes Intensivgrünland
- Zusätze: w = Beweidung

Acker und Gartenbaubiotope
- A Acker
- AS Sandacker
- AM Mooracker
- Zusätze: m = Mais, b = Brache

Gebäude-, Verkehrs- und Industrieflächen
- OVS Straße
- OVW Weg
- Zusätze: v = Pflaster mit engen Fugen

Stauden- und Ruderalfluren
- UHM Halbruderale Gras- und Staudenflur mittlerer Standorte

Grünanlagen
- BZH Zierhecke
- GRT Trittrasen

Abkürzungen für Gehölzarten

Bi	Birke	*Betula* spp.
Eb	Eberesche	*Sorbus aucuparia*
Ei	Stiel-Eiche	*Quercus robur*
Er	Schwarz-Erle	*Alnus glutinosa*
Ho	Schwarzer Holunder	*Sambucus nigra*
Ki	Wald-Kiefer	*Pinus sylvestris*
Lä	Lärche	*Larix decidua*
Pa	Pappel	*Populus* spec.
Pz	Zitterpappel	*Populus tremula*
Sl	Schlehe	*Prunus spinosa*
Tk	Echte Traubenkirsche	*Prunus padus*
Ts	Späte Traubenkirsche	*Prunus serotina*
Wd	Weißdorn	*Crataegus* spp.
We	Weide	*Salix* spp.

Anmerkung des Verfassers:
Die genaue Lage und Ausdehnung der dargestellten Biotoptypen ist bis auf die Einzelbäume, Gräben und Wege nicht vor Ort eingemessen, so dass hieraus keinerlei Rechtsverbindlichkeit abgeleitet werden kann. Die dargestellten Strukturen geben vielmehr die ungefähre Lage und Ausdehnung der zum Zeitpunkt der Bestandskartierung angetroffenen Biotoptypen und Nutzungen wieder. Die Einmessung von Strukturen wie Einzelbäumen, Gräben und Wegebereiche erfolgte durch das Büro K & R Ingenieure.

Windkonzept Projektentwicklungs GmbH & Co.KG

Landschaftspflegerischer Begleitplan zum wasserrechtlichen Planfeststellungsverfahren nach § 68 Wasserhaushaltsgesetz für die Verfüllung, Verrohrung und Neuherstellung von Gewässerabschnitten im Windpark „Wapeldorf - Süd“

Planart: **Bestand Biotoptypen**

			Datum	Unterschrift
Maßstab	Projekt: 16-2260	Bearbeitet:	05/16, 11/16, 11/19	von Lemm / Stutzmann / Feldhaus
1 : 2.000	Plan-Nr. 1	Gezeichnet:	07/16, 07/19	Wiese, Krause, Schilling
		Geprüft:	07/2019	Bode

Diekmann • Mosebach & Partner
Regionalplanung • Stadt- und Landschaftsplanung • Entwicklungs- und Projektmanagement
Oldenburger Straße 86 26180 Rastede Tel. (04402) 91 16 30 Fax 91 16 40

11.12.2020