Windkonzept Projektentwicklungs GmbH & Co.KG

Landschaftspflegerischer Begleitplan zum wasserrechtlichen Planfeststellungsverfahren nach § 68 Wasserhaushaltsgesetz für die Verfüllung, Verrohrung und Neuherstellung von Gewässerabschnitten im Windpark „Wapeldorf - Süd“

Maßnahmen- und Konfliktplan

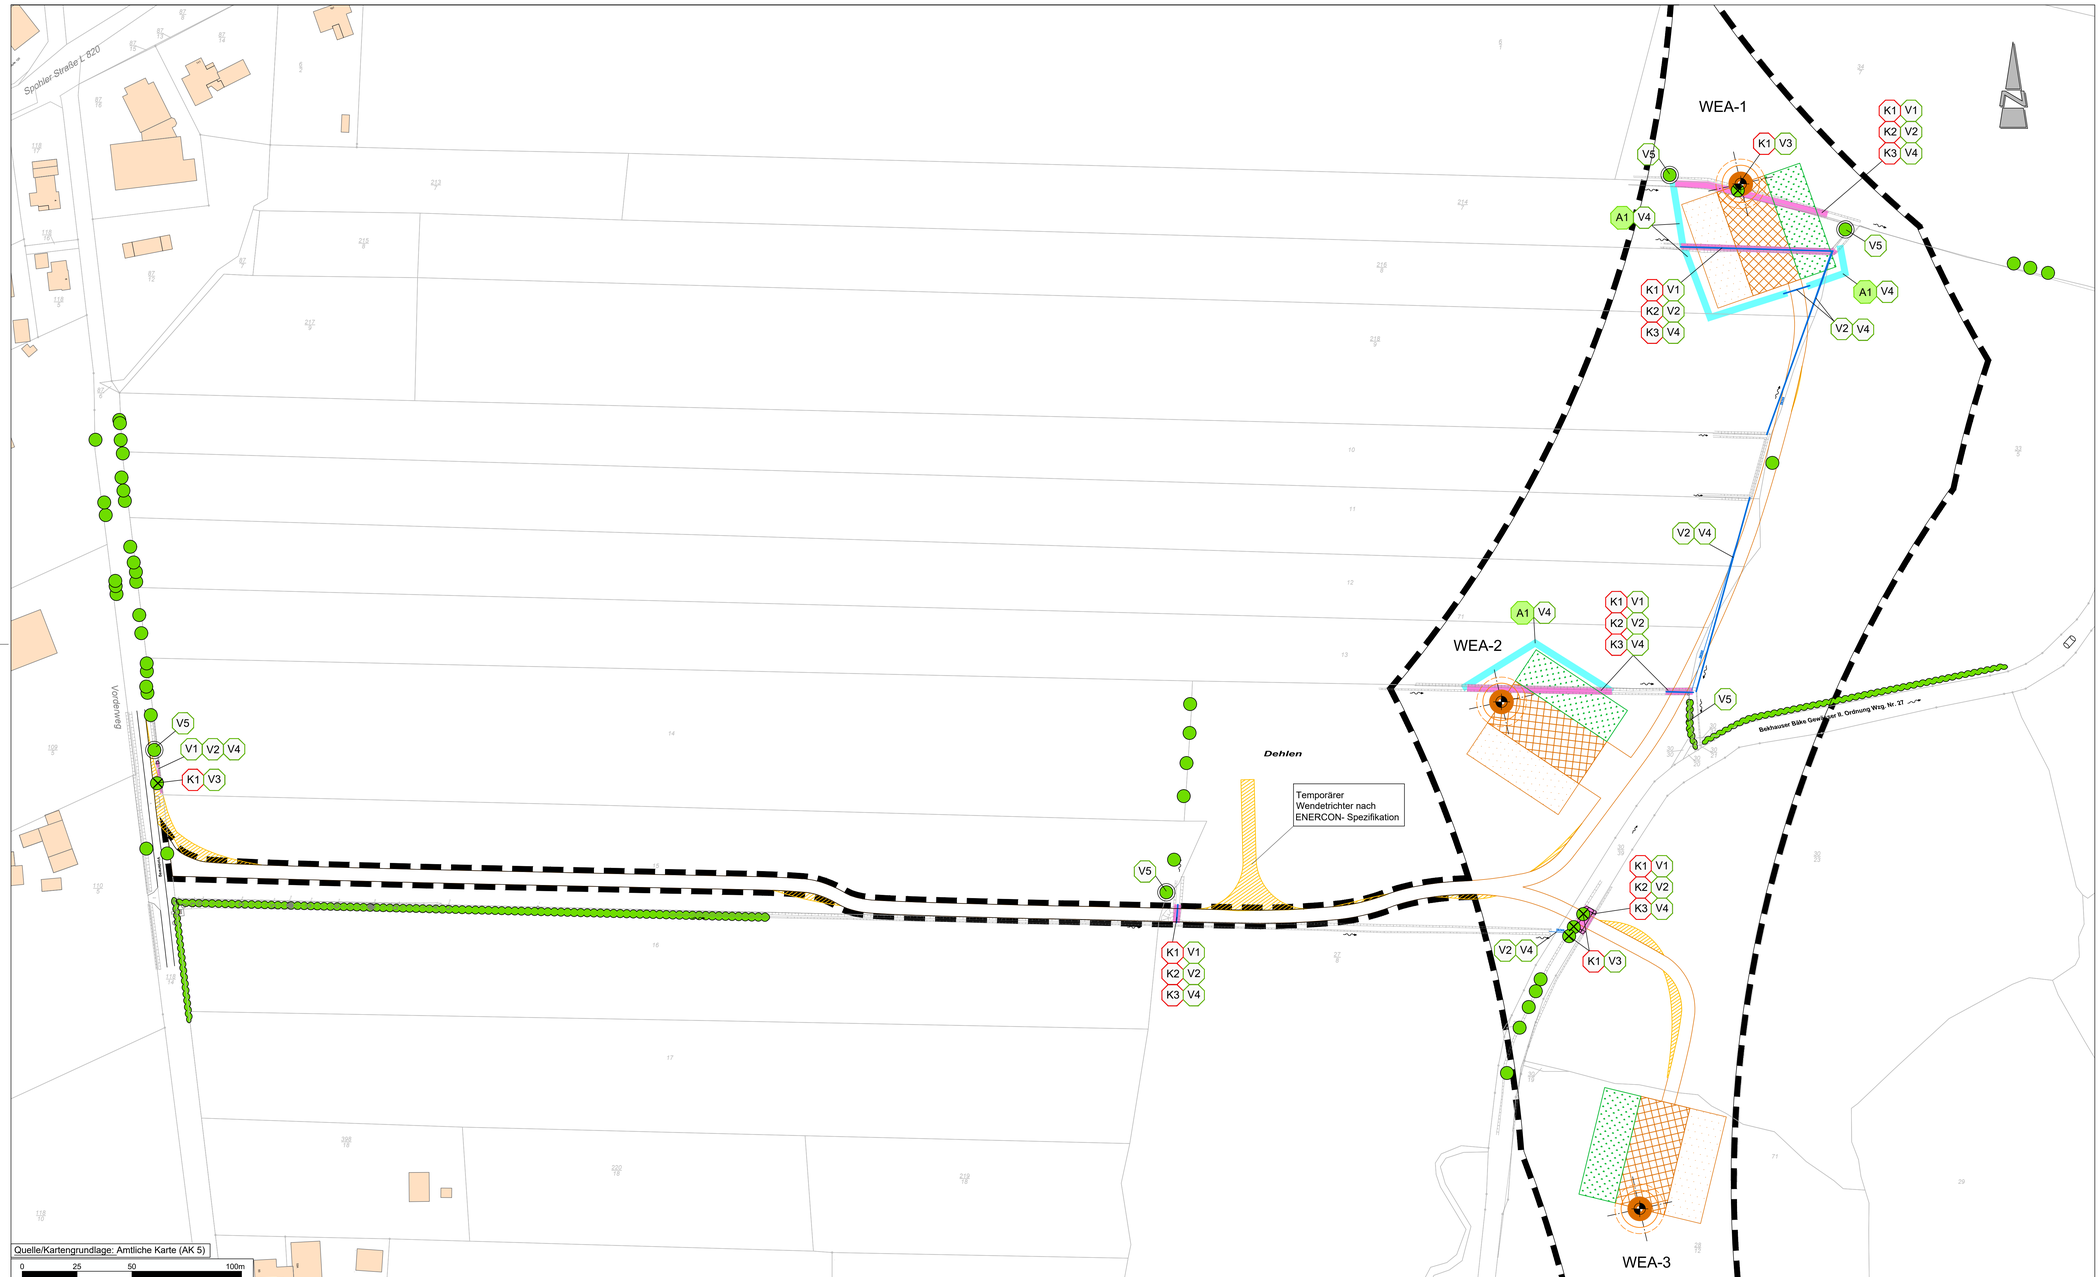

Planzeichenerklärung

- Geltungsbereich des vorhabenbezogenen Bebauungsplanes Nr. 11
- Einzelbaum, Einzelstrauch
- Gehölze

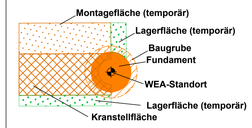

- Schotterfläche dauerhaft
- Schotterfläche temporär (nur in Bauphase)
- Überschwenkbereich
- temporäre Verfüllung
- Fließrichtung

Konflikte

- K1 – Verlust von Vegetationsbeständen
- K2 – Bodenversiegelung
- K3 – Verlust von Gräben (Verfüllungen, Verrohrungen)

Vermeidungs- / Minimierungsmaßnahmen

- V1 – Umsetzung von Tieren und Pflanzen
- V2 – Jahreszeitliche Beschränkung Baufeldfreimachung
- V3 – Jahreszeitliche Beschränkung Gehölzrodung
- V4 – Anwendung des Bodenschutzkonzepts
- V5 – Gehölzschutz während der Bauzeit

Ausgleichsmaßnahmen

- A1 – Grabenneubau

Quelle:
Büro K+R Ingenieure, Oldenburg, Stand Dezember 2020

Anmerkung des Verfassers:
Die genaue Lage und Ausdehnung der dargestellten Biotoptypen ist bis auf die Einzelbäume, Gräben und Wege nicht vor Ort eingemessen, so dass hieraus keinerlei Rechtsverbindlichkeit abgeleitet werden kann. Die dargestellten Strukturen geben vielmehr die ungefähre Lage und Ausdehnung der zum Zeitpunkt der Bestandskartierung angetroffenen Biotoptypen und Nutzungen wieder. Die Einmessung von Strukturen wie Einzelbäumen, Gräben und Wegebereiche erfolgte durch das Büro K & R Ingenieure.

Windkonzept Projektentwicklungs GmbH & Co.KG

Landschaftspflegerischer Begleitplan zum wasserrechtlichen Planfeststellungsverfahren nach § 68 Wasserhaushaltsgesetz für die Verfüllung, Verrohrung und Neuherstellung von Gewässerabschnitten im Windpark „Wapeldorf - Süd“

Planart: **Maßnahmen- und Konfliktplan**

Maßstab	Projekt: **16-2260**		Datum	Unterschrift
1 : 1.000	Plan-Nr. **2**	Bearbeitet:	06/2020	Mallek / Bode / Feldhaus
		Gezeichnet:	06/2020	Krause, Schilling
		Geprüft:	06/2020	Bode

Diekmann • Mosebach & Partner
Regionalplanung • Stadt- und Landschaftsplanung • Entwicklungs- und Projektmanagement
Oldenburger Straße 86 26180 Rastede Tel. (04402) 91 16 30 Fax 91 16 40

11.12.2020