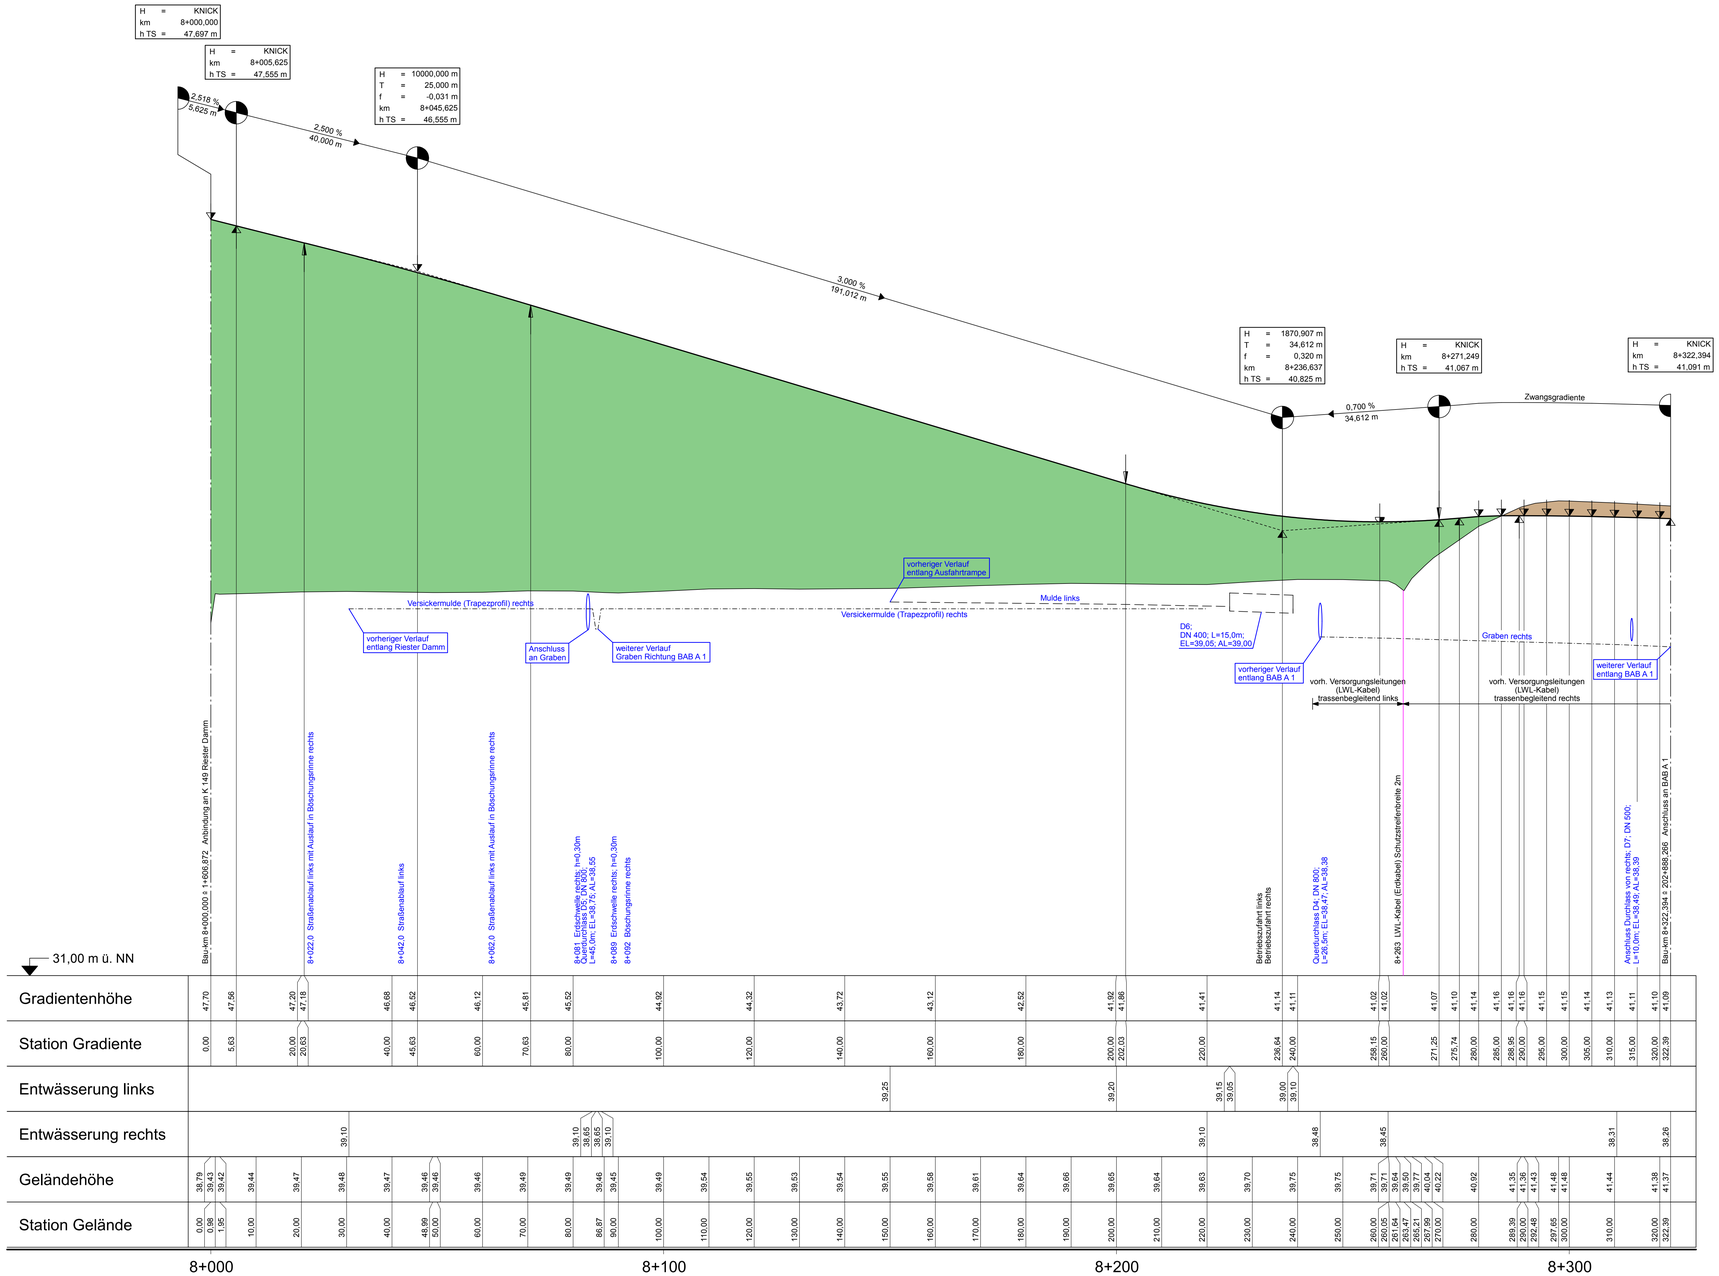
H = KNICK
km 8+000,000
h TS = 47,697 m
H = KNICK
km 8+005,625
h TS = 47,555 m
H = 10000,000 m
T = 25,000 m
f = -0,031 m
km 8+045,625
h TS = 46,555 m
2,518 %
5,625 m
2,500 %
40,000 m
3,000 %
191,012 m
H = 1870,907 m
T = 34,612 m
f = 0,320 m
km 8+236,637
h TS = 40,825 m
H = KNICK
km 8+271,249
h TS = 41,067 m
H = KNICK
km 8+322,394
h TS = 41,091 m
0,700 %
34,612 m
Zwangsgradiente
vorheriger Verlauf entlang Ausfahrtrampe
Versickermulde (Trapezprofil) rechts
Mulde links
Versickermulde (Trapezprofil) rechts
vorheriger Verlauf entlang Riester Damm
Anschluss an Graben
weiterer Verlauf Graben Richtung BAB A 1
D6;
DN 400; L=15,0m;
EL=39,05; AL=39,00
Graben rechts
vorheriger Verlauf entlang BAB A 1
vorh. Versorgungsleitungen (LWL-Kabel) trassenbegleitend links
vorh. Versorgungsleitungen (LWL-Kabel) trassenbegleitend rechts
weiterer Verlauf entlang BAB A 1
Bau-km 8+000,000 = 1+606,872 Anbindung an K 149 Rieste Damm
8+022,0 Straßenablauf links mit Auslauf in Böschungsrinne rechts
8+042,0 Straßenablauf links
8+062,0 Straßenablauf links mit Auslauf in Böschungsrinne rechts
L=45,0m; EL=38,75; AL=38,55
8+089 Erdschwelle rechts; h=0,30m
8+092 Böschungsrinne rechts
Betriebszufahrt links
Betriebszufahrt rechts
8+263 LWL-Kabel (Erdkabel) Schutzstreifenbreite 2m
