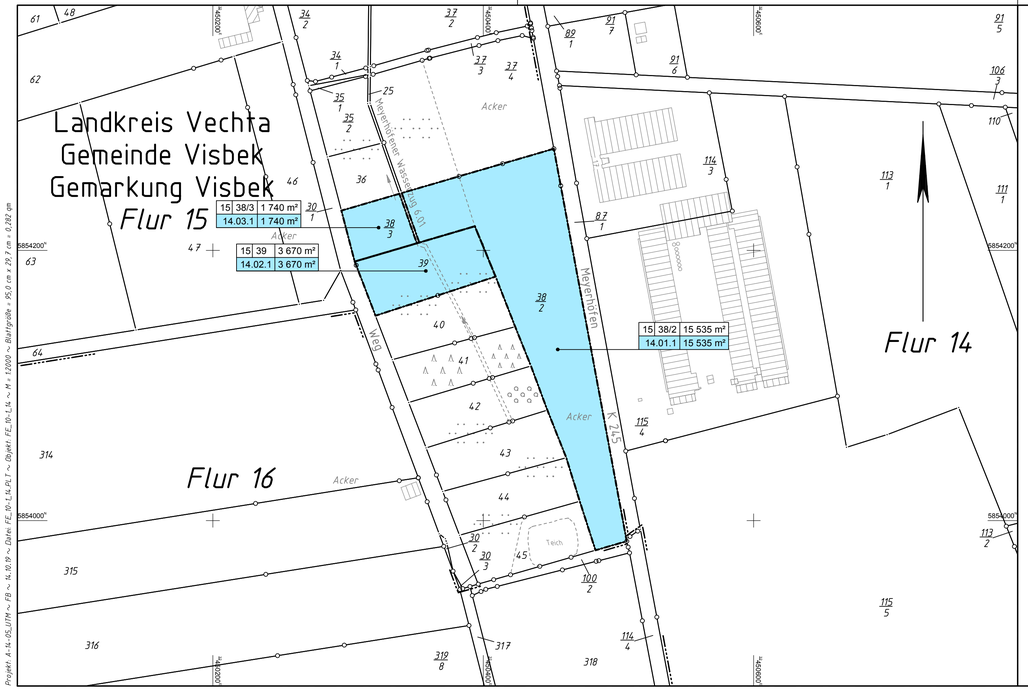

Quelle: Auszug aus den Geobasisdaten der Niedersächsischen Vermessungs- und Katasterverwaltung © 2019 LGLN

Bezugssysteme	Blatt: 14
Lage: ETRS89_UTM32	Status: 489
Höhe: DE_NIV60_NOH_NI130	Status: 130

Legende

		Zaun		Schacht vorhanden		Schaltkasten
		Stahlgittermast		Schacht geplant		Schild allgemein
Gemarkungsgrenze		Stahlrohrmast		Schieber		Kilometerstein
Flurgrenze		Betonmast		Straßenablauf		Laub-/ Nadelbaum
Mauer		Holzmast		Oberflurhydrant		Zufahrt
Hecke		Laterne		Unterflurhydrant		Zugang

Zeichenerklärung

Grunderwerb

- zu erwerbende Fläche
- zu erwerbende Fläche für LBP-Maßnahme
- vorübergehend in Anspruch zu nehmende Fläche
- dauernd zu belastende Fläche
- geplanter Gebäudeabbruch
- Gebäude bereits abgebrochen

3	14/2	4 248 m²

Flur / Flurstück / Größe des Flurstückes

2.34.1	345 m²

lfd. Nr. im Grunderwerbsverzeichnis / Größe der Teilfläche
2 Nr. des Grunderwerbsplanes
34 lfd. Nr. des betroffenen Flurstückes
1 Teilfläche eines Flurstückes

- Zusammengehörigkeitspfeil
- Gemeinde-/ Kreisgrenze
- Gemarkungsgrenze
- Flurgrenze
- Flurstücksgrenze außerhalb / innerhalb des Baufeldes

116/12 Flurstücksnummer

Grundplan Grundriss	Blatt: 14
terrestrische ~~/ photogram.~~ Aufnahme vom: -ohne-	hergestellt: Dipl.-Ing. Dieter Linz GmbH & Co. KG Beratende Ingenieure gez. Berentelg, August 2019
verm.-techn. / bautechn. Feldvergleich vom: -ohne-	Unterschrift / Datum

Grundplan Kataster	Blatt: 14
Maßnahme: AS Rieste / K 149	Stand vom: 07/2019
Maßstab: 1:2000	Grundlage: ALKIS-Daten

hergestellt: Dipl.-Ing. Dieter Linz GmbH & Co. KG Beratende Ingenieure gez. Berentelg, August 2019 Unterschrift / Datum

Übersichtskarte 1:50.000 zu Unterlage / Blatt-Nr.: 10.1 / 14

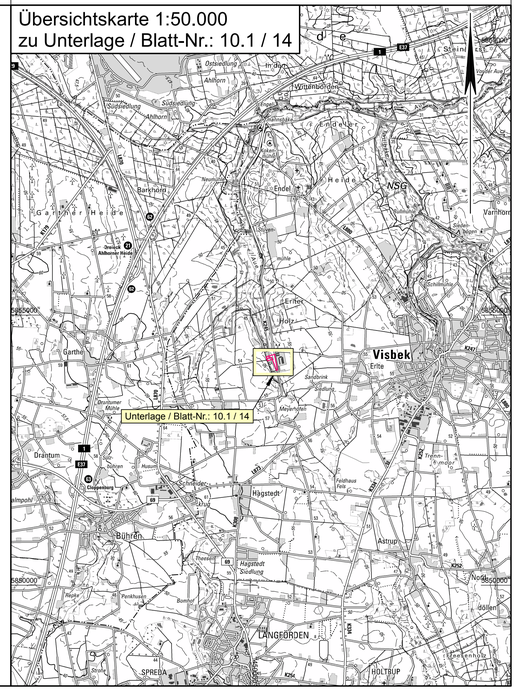
Unterlage / Blatt-Nr.: 10.1 / 14
Visbek
Rechtenfleete
Langförden
Spreda
Holtrup
Bühren
Dratum
Högstedt
Astrup
