


Quelle: Auszug aus den Geobasisdaten der
Bundesanstalt für Vermessung und Katasterverwaltung, © Jahr 2013

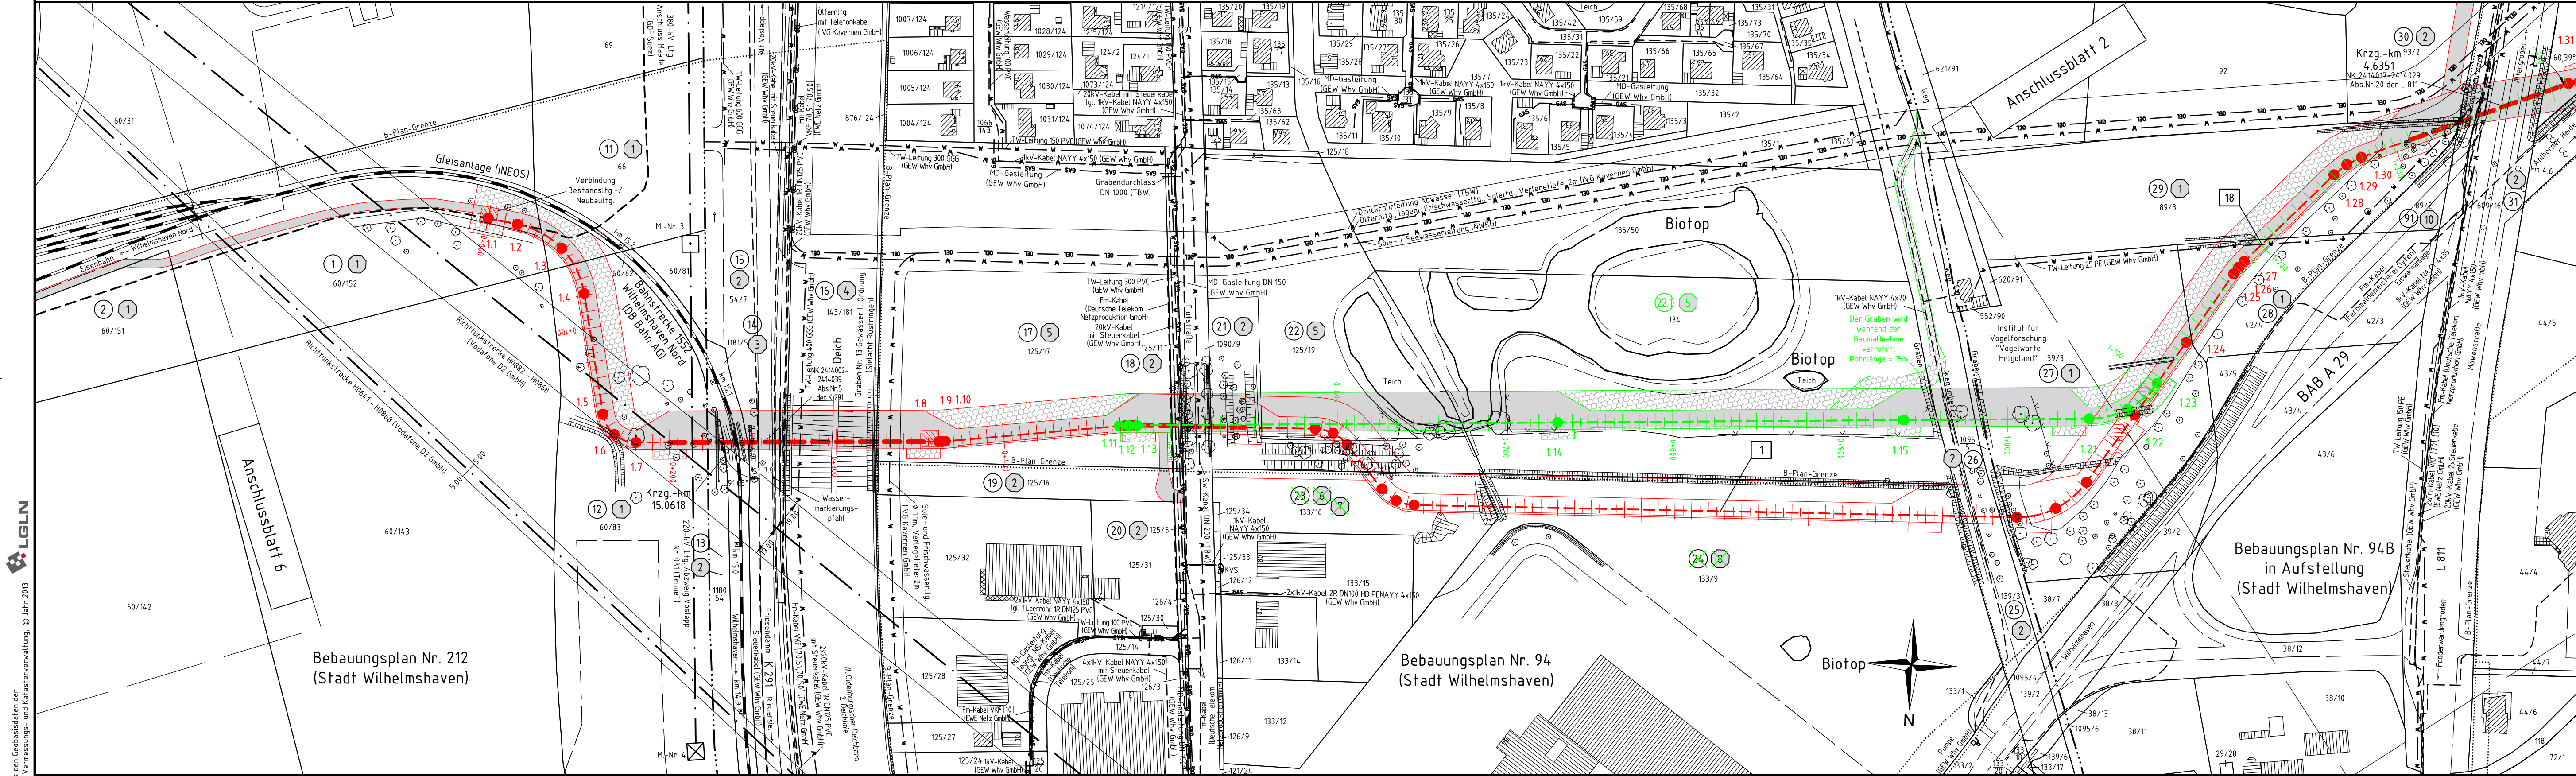

Flur 33

Kreisfreie Stadt Wilhelmshaven

Gemarkung Rüstringen

Flur 27

Flur 25

Anlage 6.1




380-kV-Leitung Wilhelmshaven - Fedderwarden KWAL Nr. 316

Lage-/Grunderwerbsplan

KP-Nr. 1.1 - KP-Nr. 1.31
(Zuwegungen auf Blatt 5 und 6)

2. Deckblatt

Legende:

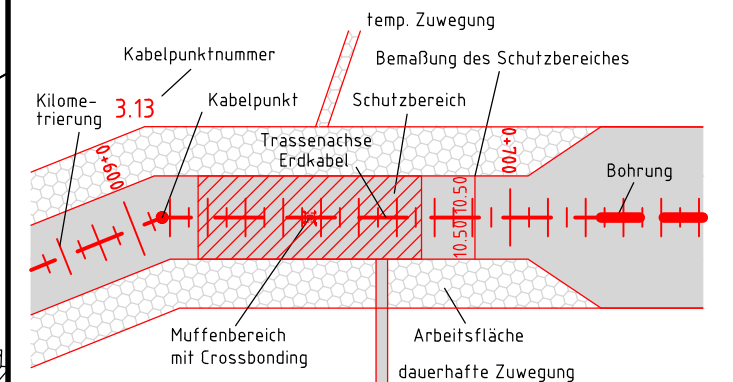

Grenzen:

Land	---
Kreis	---
Stadt/Gem.	---
Gemarkung	---
Flur	---
Flurstück	---
Flurbereinigung	---
Rückbau	---
Hoch- u. Mittelsp.-Ltg.	---

Planfeststellungsunterlage

Aufgestellt
Berlin, 25.05.2018
i. V. H. Pomann *i. A. E. E. E.*

Firma	Maßstab	Einheit
Omexom Hochspannung GmbH	1:2000	Meter
	Datum	Name
	Bearb. 13.11.2015	Joachim
	Gepr. 20.11.2015	Kühnemund
	Zustand	Gültig
	Org.-Einheit ANW	-
		ENGIE
Zust.	Änderung	Datum
		Name
		Blatt: 1 / 7

Satzungsgemäß ausgelegt in der Zeit
vom
bis
Zeit und Ort der Auslegung sind vor Auslegung ortsüblich bekannt gemacht
worden
Gemeinde:
Dienststempel/Unterschrift
Planfeststellungsbehörde