Anlage 6.1

380-kV-Leitung Wilhelmshaven – Fedderwarden KWAL Nr. 316

Lage-/Grunderwerbsplan

KP-Nr. 1.50 – KP-Nr. 1.73

(Zuwegung auf Blatt 7)

2. Deckblatt

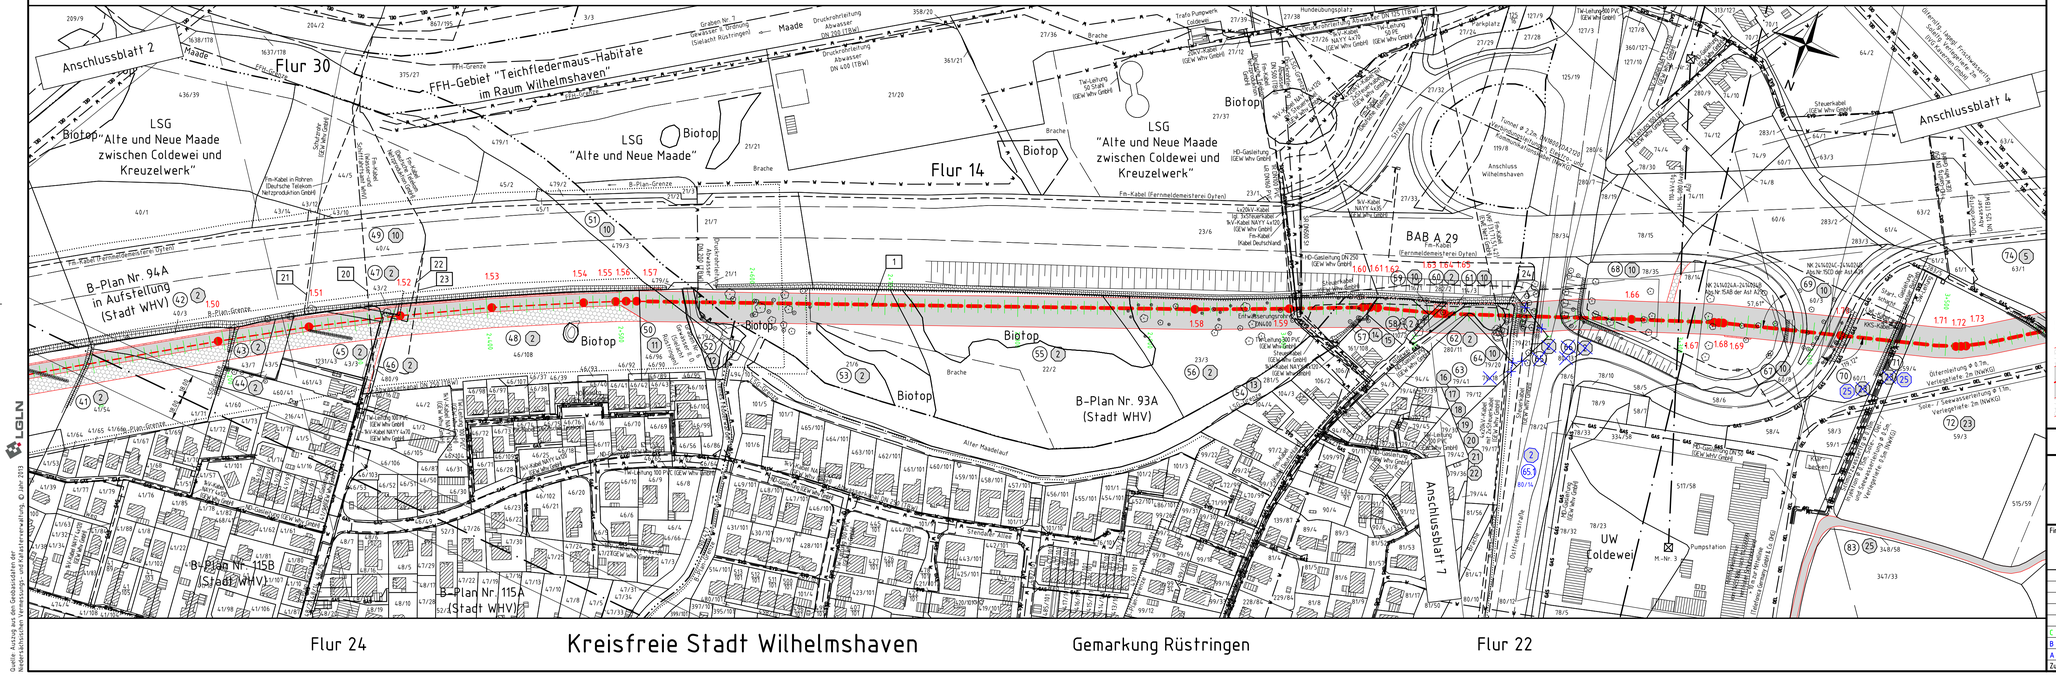

Legende:

Grenzen:

blau = Deckblatt-Änderung

grün = 2. Deckblatt-Änderung

Planfeststellungsunterlage

Aufgestellt
Berlin, 25.05.2018

Satzungsgemäß ausgelegen in der Zeit
vom .....
bis .....

Zeit und Ort der Auslegung sind vor Auslegung ortsüblich bekannt gemacht worden

Gemeinde: .....

Dienstsiegel/Unterschrift .....

Planfeststellungsbehörde

Firma	Maßstab	Einheit
Omexom Hochspannung GmbH	1 : 2000	Meter

	Datum	Name
Bearb.	13.11.2015	Joachim
Gepr.	20.11.2015	Kühnemund
Zustand		Gültig
Org.-Einheit ANW		-

Zust.	Änderung	Datum	Name
C	Stationierung	14.05.18	OHS
B	ET-Schlüsselnr.	14.09.16	OHS
A	Kataster	30.08.16	OHS

Blatt: 3 / 7

Quelle: Auszug aus den Geobasisdaten der Niedersächsischen Vermessungs- und Katasterverwaltung © LGLN 2013