


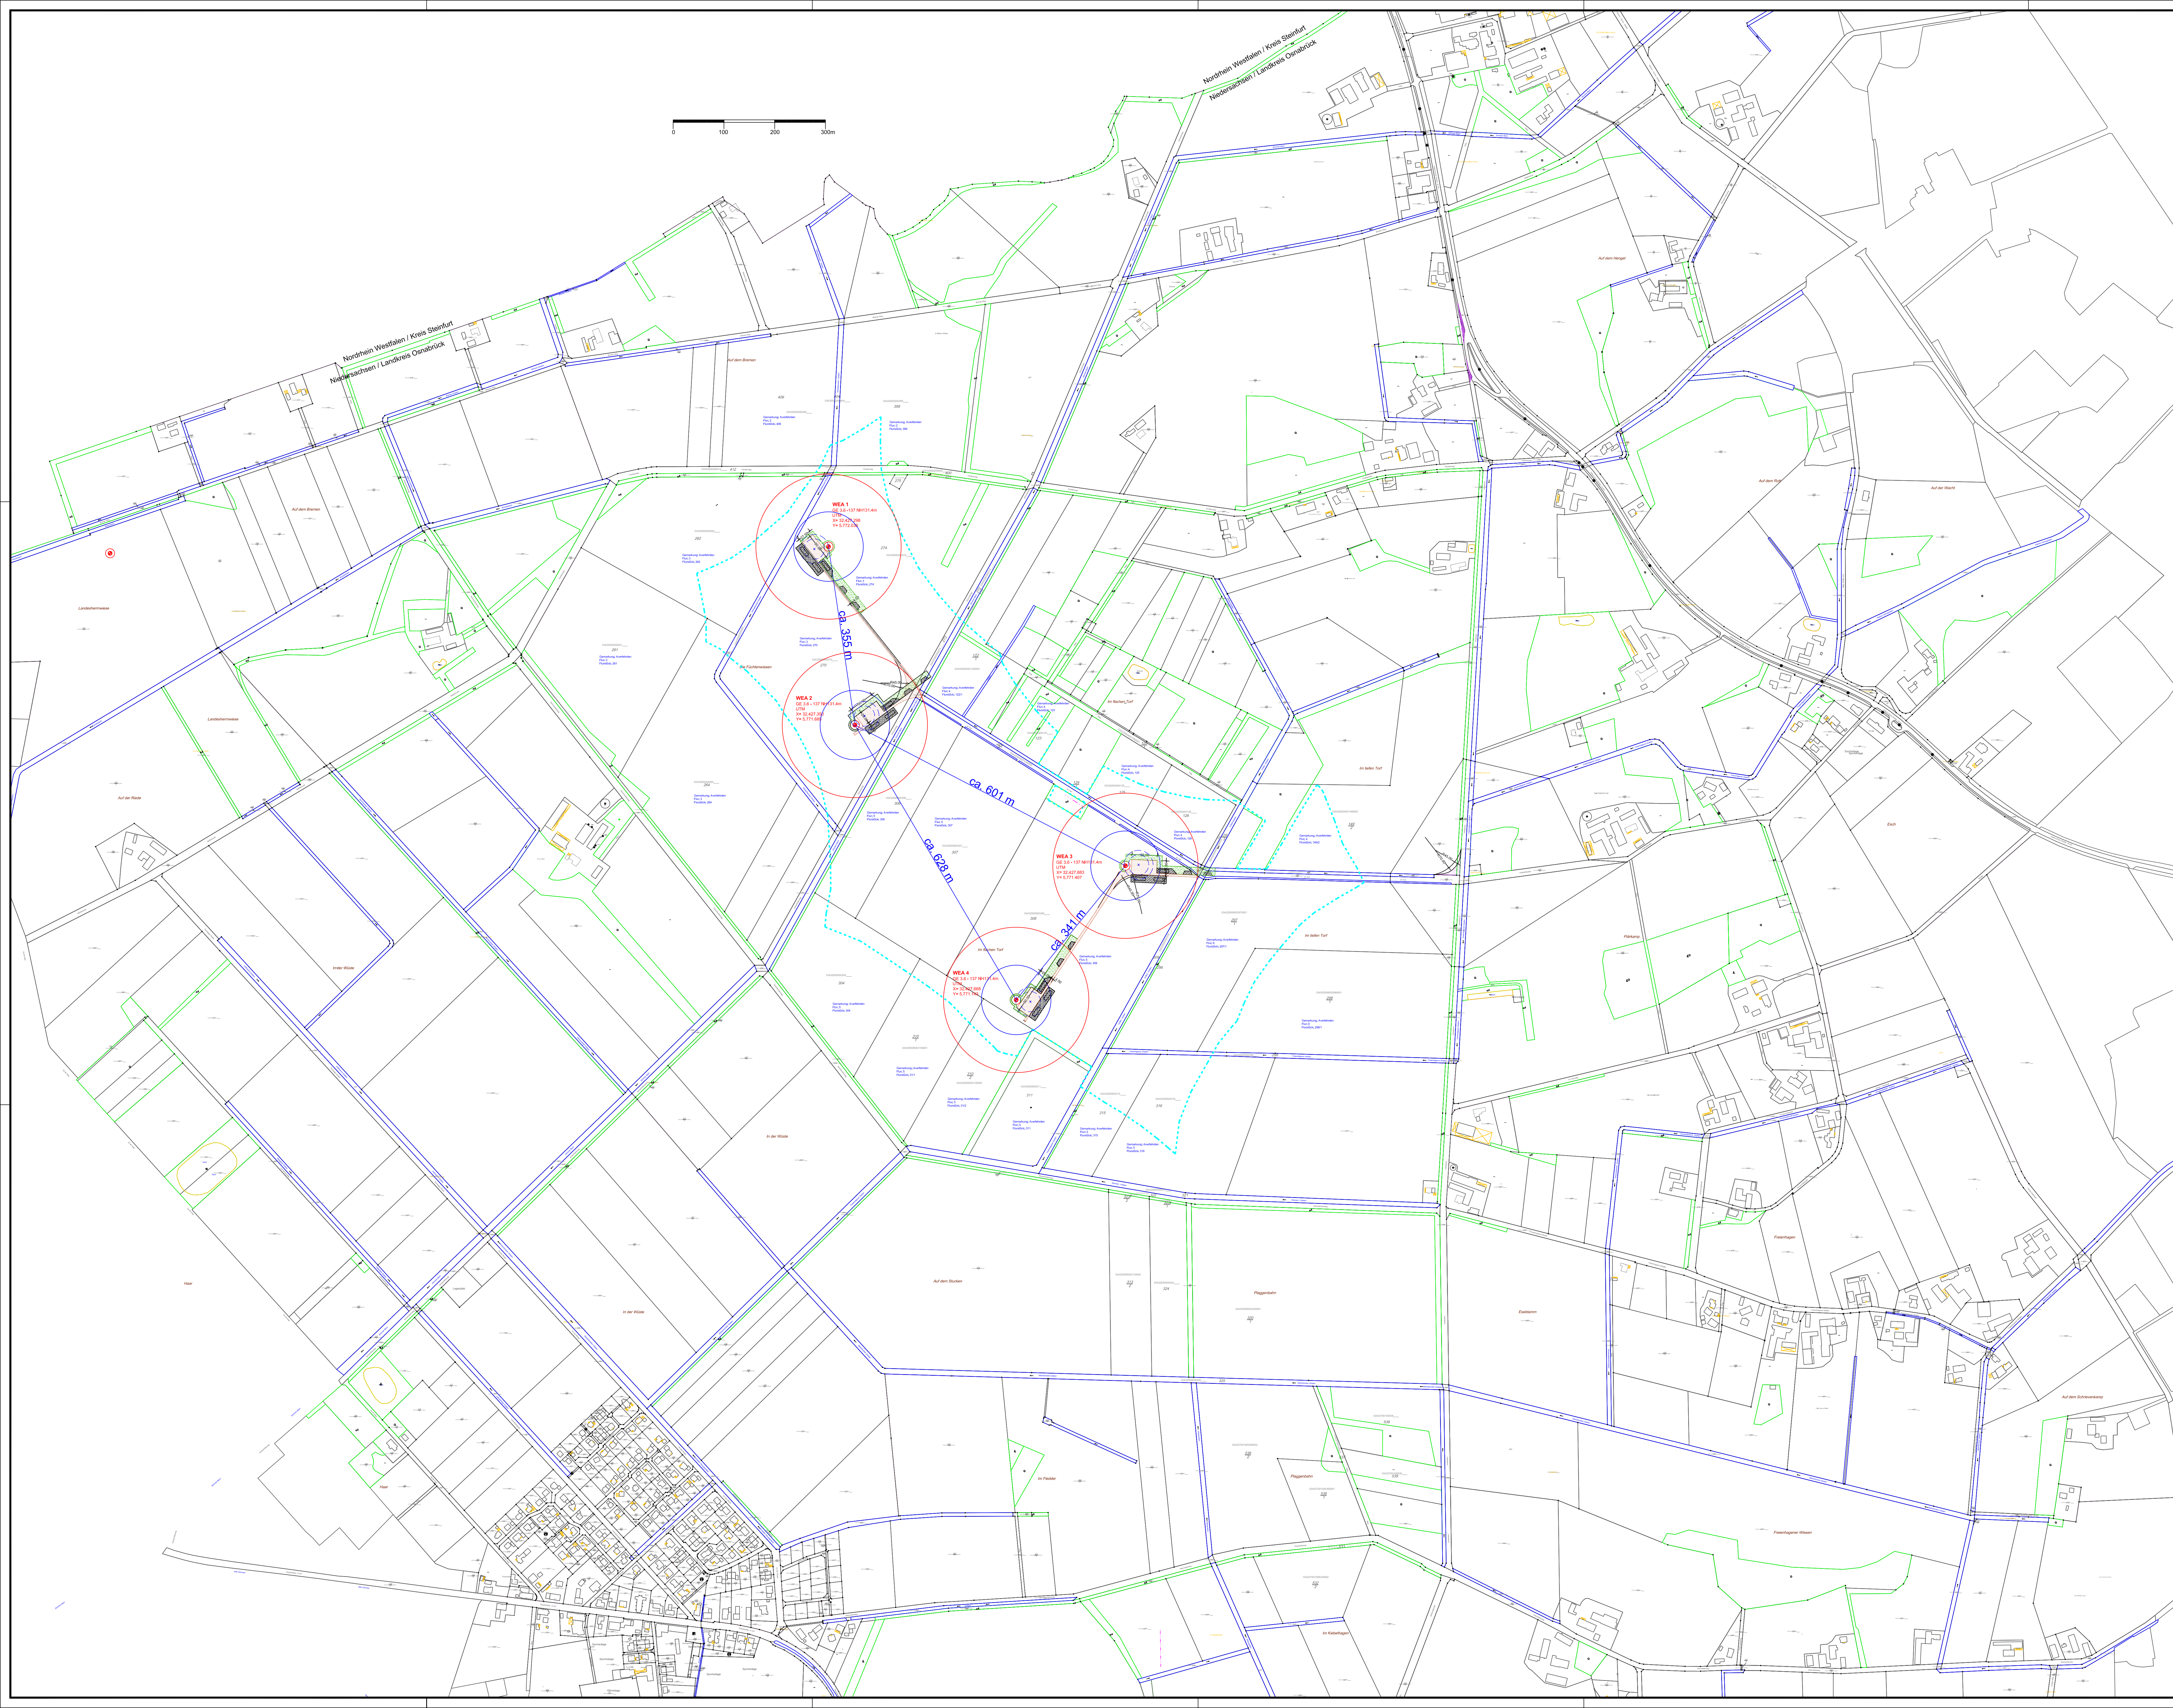

09.08.17	Änderung Abstandfläche gem. LBO	ZEI	INDEX
10.04.17	WEA Typ 3.6-Änderung		
Datum	Änderung	ZEI	INDEX

Legende

- Geplante Windkraftanlage (WEA) Standort
GE 3.6 - 137_Nahenhöhe 131.4 m
- Rotorradius (R = 68.5 m)
- Abstandsfläche gemäß der Landesbauordnung = 143,08 m
- Kranstellfläche / Zuwegung
- Zuwegung, temporär mit Überfahrplanken
- zugängliche und ebene Fläche
- Hilfskran und Arbeitsbereich, temporär
- Windvorragengebiet

Fläche 39 / Schwege / Glandorf
4 x GE 3.6 - 137_NH 131.4m

Bauort	49219 Glandorf Gemarkung: Auerfehrden		
Bauherr	Wästerwind GmbH & Co KG 49219 Glandorf Füchtenweg 2		
Entwurfsverfasser	EEG Energie Expertise GmbH Wellingsstr. 68 49328 Meile		
Planbez.	Lageplan		
Bearbeiter	Datum	Maßstab	Format
HEB	09.09.2017	1 : 4000	A0
Layout	A0_quer	Unterschrift Planverfasser	

EEG ENERGIE EXPERTISE
GmbH