


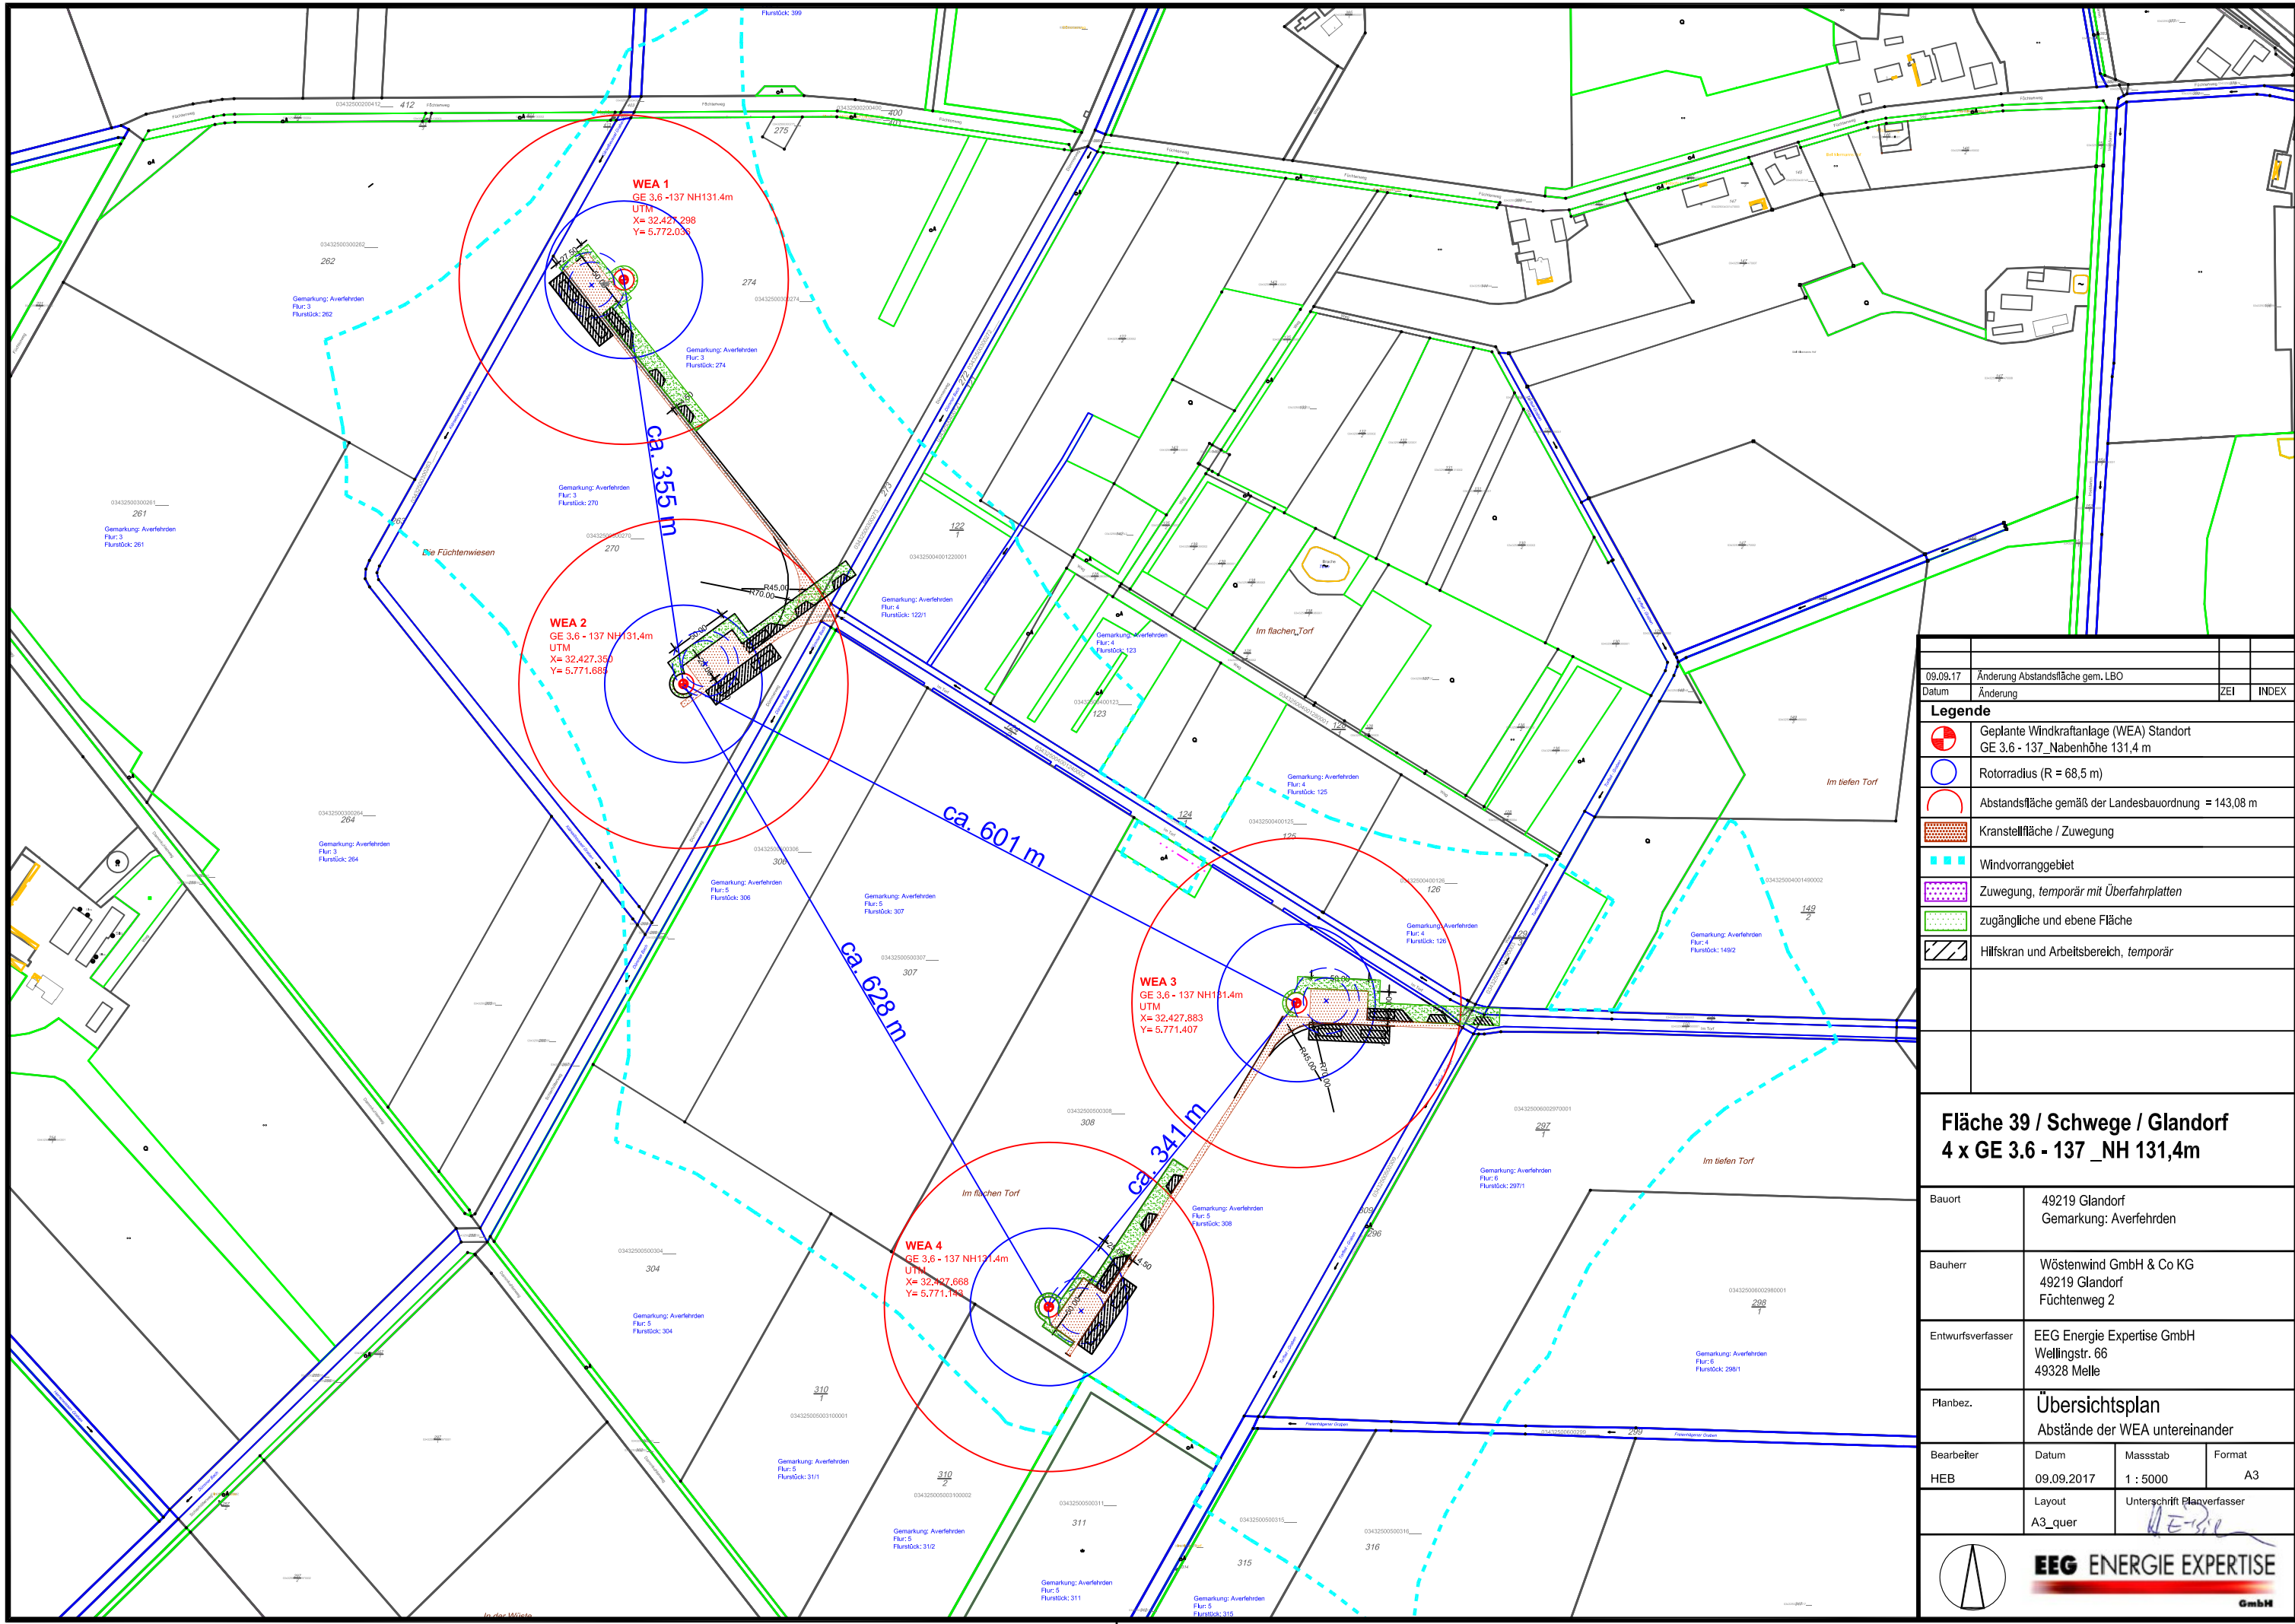

09.09.17		Änderung Abstandsfläche gem. LBO			
Datum	Änderung			ZEI	INDEX
Legende					
Geplante Windkraftanlage (WEA) Standort GE 3.6 - 137_Nabenhöhe 131,4 m					
Rotorradius (R = 68,5 m)					
Abstandsfläche gemäß der Landesbauordnung = 143,08 m					
Kranstellfläche / Zuwegung					
Windvorragengebiet					
Zuwegung, temporär mit Überfahrplatten					
zugängliche und ebene Fläche					
Hilfskran und Arbeitsbereich, temporär					
Fläche 39 / Schwege / Glandorf 4 x GE 3.6 - 137_NH 131,4m					
Bauort	49219 Glandorf Gemarkung: Averföhden				
Bauherr	Wöstenwind GmbH & Co KG 49219 Glandorf Füchtenweg 2				
Entwurfsverfasser	EEG Energie Expertise GmbH Wellingstr. 66 49328 Melle				
Planbez.	Übersichtsplan Abstände der WEA untereinander				
Bearbeiter	Datum	Maßstab	Format		
HEB	09.09.2017	1 : 5000	A3		
	Layout	Unterschrift Planverfasser			
	A3_quer				
		EEG ENERGIE EXPERTISE GmbH			