


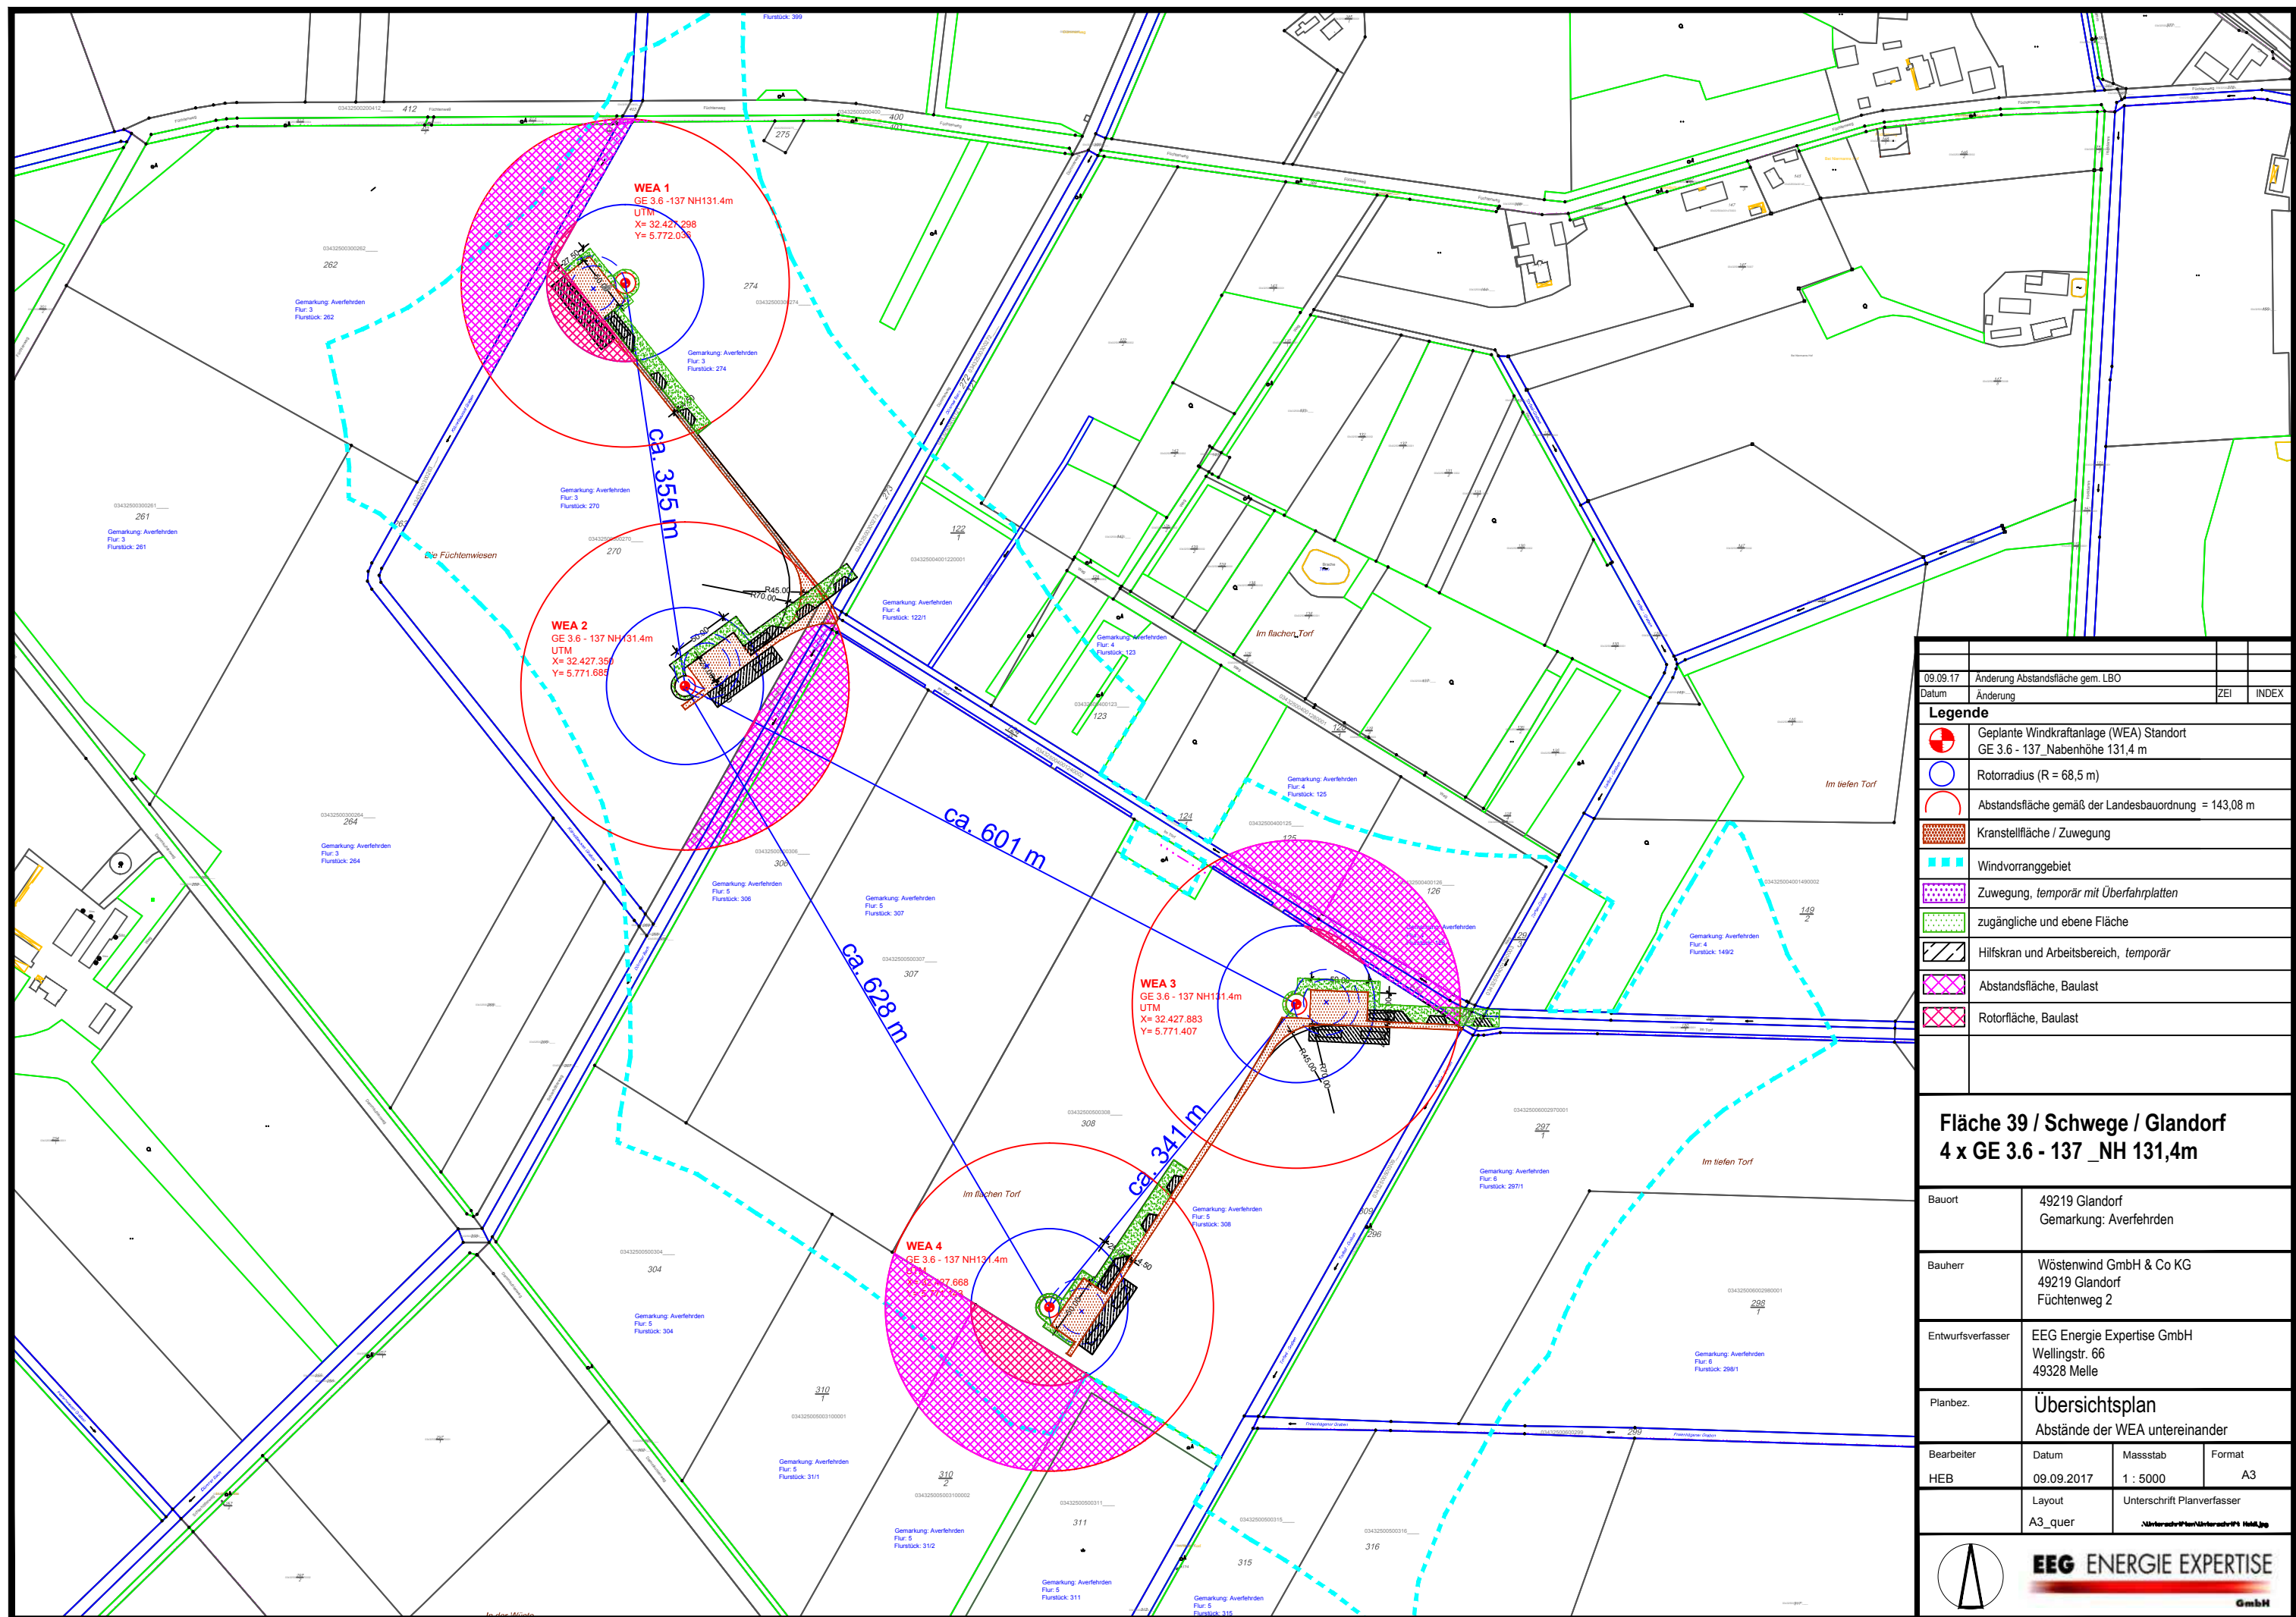

09.09.17 Änderung Abstandsfläche gem. LBO			
Datum	Änderung	ZEI	INDEX
Legende			
	Geplante Windkraftanlage (WEA) Standort GE 3.6 - 137_Nabenhöhe 131,4 m		
	Rotorradius (R = 68,5 m)		
	Abstandsfläche gemäß der Landesbauordnung = 143,08 m		
	Kranstellfläche / Zuwegung		
	Windvorranggebiet		
	Zuwegung, temporär mit Überfahrplatten		
	zugängliche und ebene Fläche		
	Hilfskran und Arbeitsbereich, temporär		
	Abstandsfläche, Baulast		
	Rotorfläche, Baulast		
Fläche 39 / Schwege / Glandorf 4 x GE 3.6 - 137_NH 131,4m			
Bauort	49219 Glandorf Gemarkung: Avereferden		
Bauherr	Wöstenwind GmbH & Co KG 49219 Glandorf Füchtenweg 2		
Entwurfsverfasser	EEG Energie Expertise GmbH Wellingsstr. 66 49328 Melle		
Planbez.	Übersichtsplan Abstände der WEA untereinander		
Bearbeiter	Datum	Maßstab	Format
HEB	09.09.2017	1 : 5000	A3
	Layout	Unterschrift Planverfasser	
	A3_quer	/UnterschriftPlan/Übersichtsplan_Held.jpg	