


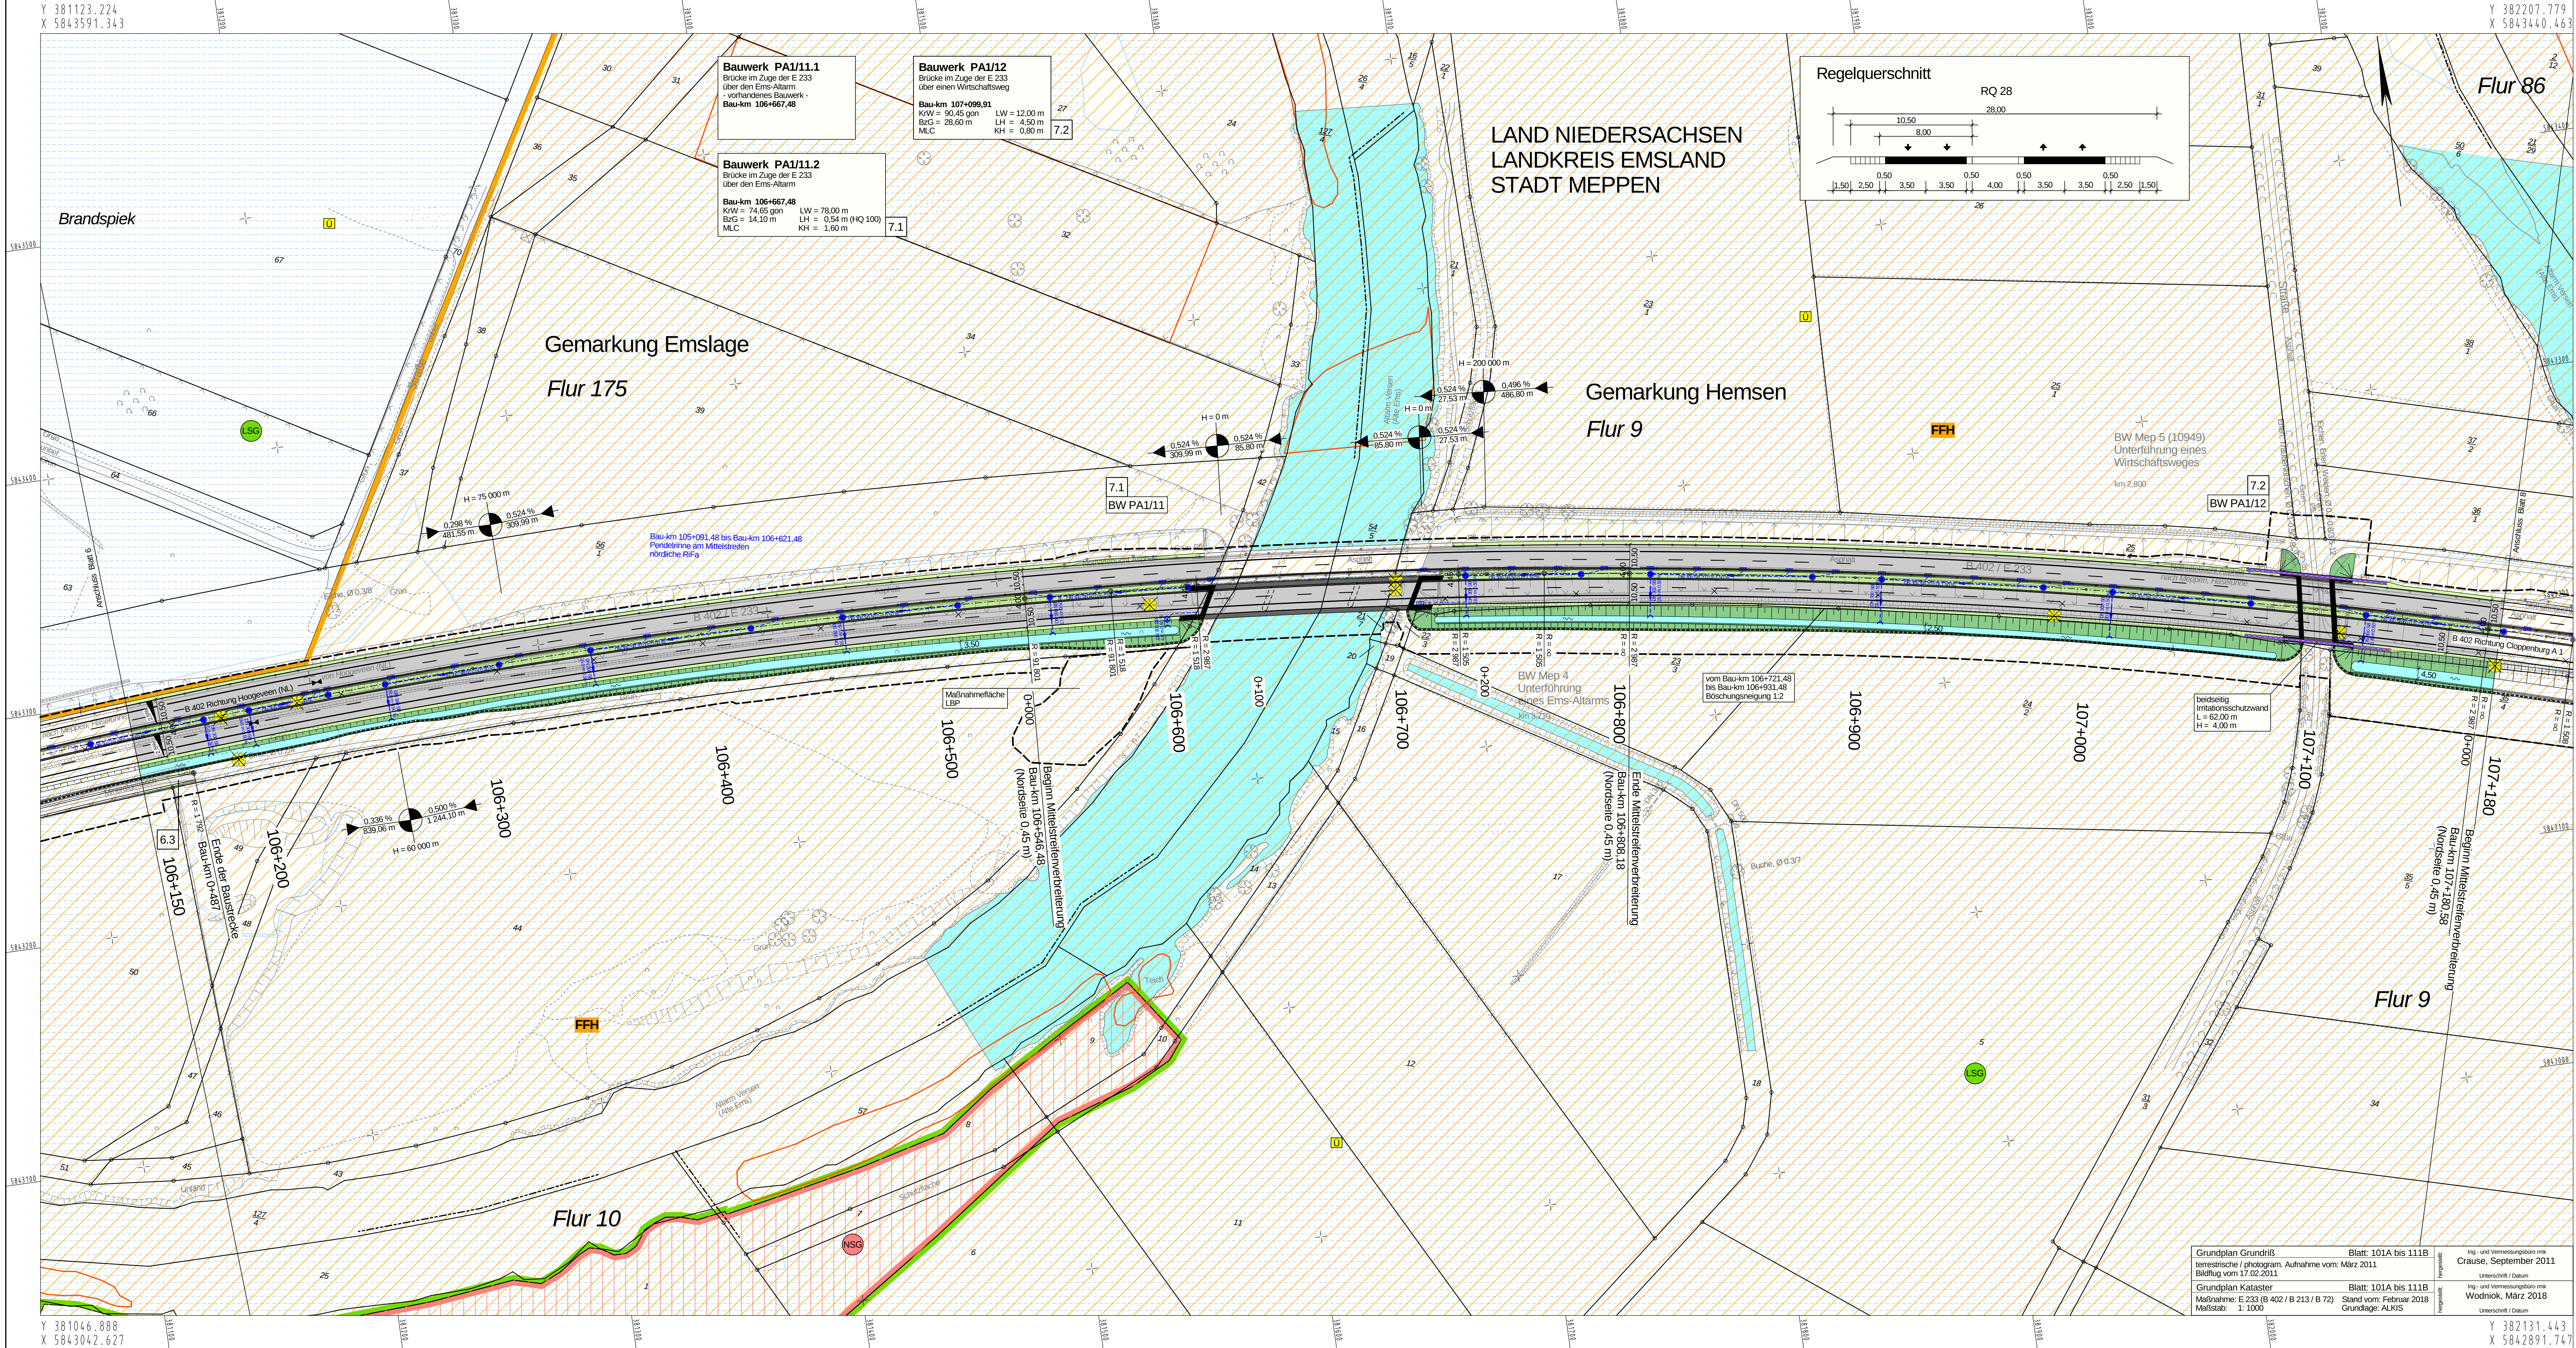

Zeichenerklärung

Planung

- Einschnittsblöschung
- Mulde mit Fließrichtung
- Verkehrsmulde
- Straßennebenflächen
- Wirtschaftsweg
- Radweg
- Fahrbahnteiler / Insel / Parkstreifen
- Dammblöschung
- Bankett
- Richtungsfahrbahn mit Fahrstreifenabteilung
- Mittelstreifen, Achse
- Richtungsfahrbahn
- Bankett mit Zufahrt
- Entwässerungsgraben mit Fließrichtung
- Brücke mit Widerlager
- Stützwall

Immissionsschutz

- Lärmschutzwand
- Lärmschutzwand
- Gebäude mit Grenzüberschreitung
- Außenwahrnehmung ohne / mit Grenzüberschreitung

Sonstiges

- freizuhaltendes Sichtfeld
- Blendschutz
- Baumfällung
- Baufeldgrenze
- geplanter Gebäudeabruch
- Rückbaustrecke
- Rückbaufläche
- Wildschutzzaum
- Imitationschutzwand für Vögel und Fledermäuse

Versorgungseinrichtungen

vorhanden	geplant	
Trinkwasserleitung	Trinkwasserleitung	
Gasleitung	Gasleitung	
E-Freileitung	E-Freileitung	
E-Leitung	E-Leitung	
Femmeldeleitung	Femmeldeleitung	
Schmutzwasserleitung	Schmutzwasserleitung	
Straßenbeleuchtung	Straßenbeleuchtung	
Fernheizleitung	Fernheizleitung	

Entwässerung

vorhanden	geplant	
Regenwasserleitung DN 300	Regenwasserleitung DN 300	
Kontrollschacht Drain mit Drainageleitung	Kontrollschacht Drain mit Drainageleitung	
Straßenablauf mit Anschlusseleitung	Straßenablauf mit Anschlusseleitung	
Prüfschacht	Prüfschacht	
Abflussschacht	Abflussschacht	
Rohrdurchlass mit Böschungsbauwerk	Rohrdurchlass mit Böschungsbauwerk	
Rechteckdurchlass mit Endbauwerken	Rechteckdurchlass mit Endbauwerken	

Verwaltung

- Gemarkungsgrenze
- Flurgrenze
- Flurstücksgrenze

Schutzgebiete

Natur, Landschaft, Wasser

- FFH-Gebiet
- Naturschutzgebiet
- Landschaftsschutzgebiet
- gesetzlich geschütztes Biotop
- Überschwemmungsgebiet

weitere Gebiete

- militärisches Gebiet

Leitungsinformation nicht zur Maßentnahme geeignet

FESTSTELLUNGSENTWURF

Planencodierung: 290701 | 1 | 3 | G | 1 | LP | IT | 07 | 01 | h | V

Straßenbauverwaltung des Landes Niedersachsen

E 233 (B 402 / B 213 / B 72)

von der AS Meppen (A 31) bis zur AS Cloppenburg (A 1)

PROJIS-Nr.: 0306290710

Planungsabschnitt: 1

B 402 von der AS Meppen (A31) bis Meppen (B 70)

Stat.: 100+000 bis 111+111,48

Aufgestellt: Lingen, den 20.06.2018

Niedersächsische Landesbehörde für Straßenbau und Verkehr

Geschäftsbereich Lingen

im Auftrag: gcs: Hahndorf

Nachgeprüft: Meppen, den 18.06.2018

Landkreis Emsland

im Auftrag: gcs: Theke

Maßstab: 1 : 1.000