

Lärmschutzanlage
LA 03
Lärmschutzwand
Bau-km 0+450 (Schleifenrampe) - 110+895 (E 233)
L = 630 m, H = 4,00 m
über Gradiente

H = -1250.000 m
T = 15.823 m
f = -0.100 m
km 0+228.724
h TS = 30.773 m


H = 750.000 m
T = 15.945 m
f = 0.170 m
km 0+189.767
h TS = 29.311 m

ohne Ausrundung
km 0+244.933
h TS = 30.971 m

ohne Ausrundung
km 0+212.650
h TS = 30.170 m


H = -1000.000 m
T = 20.096 m
f = -0.202 m
km 0+152.566
h TS = 29.496 m

ohne Ausrundung
km 0+132.252
h TS = 28.781 m

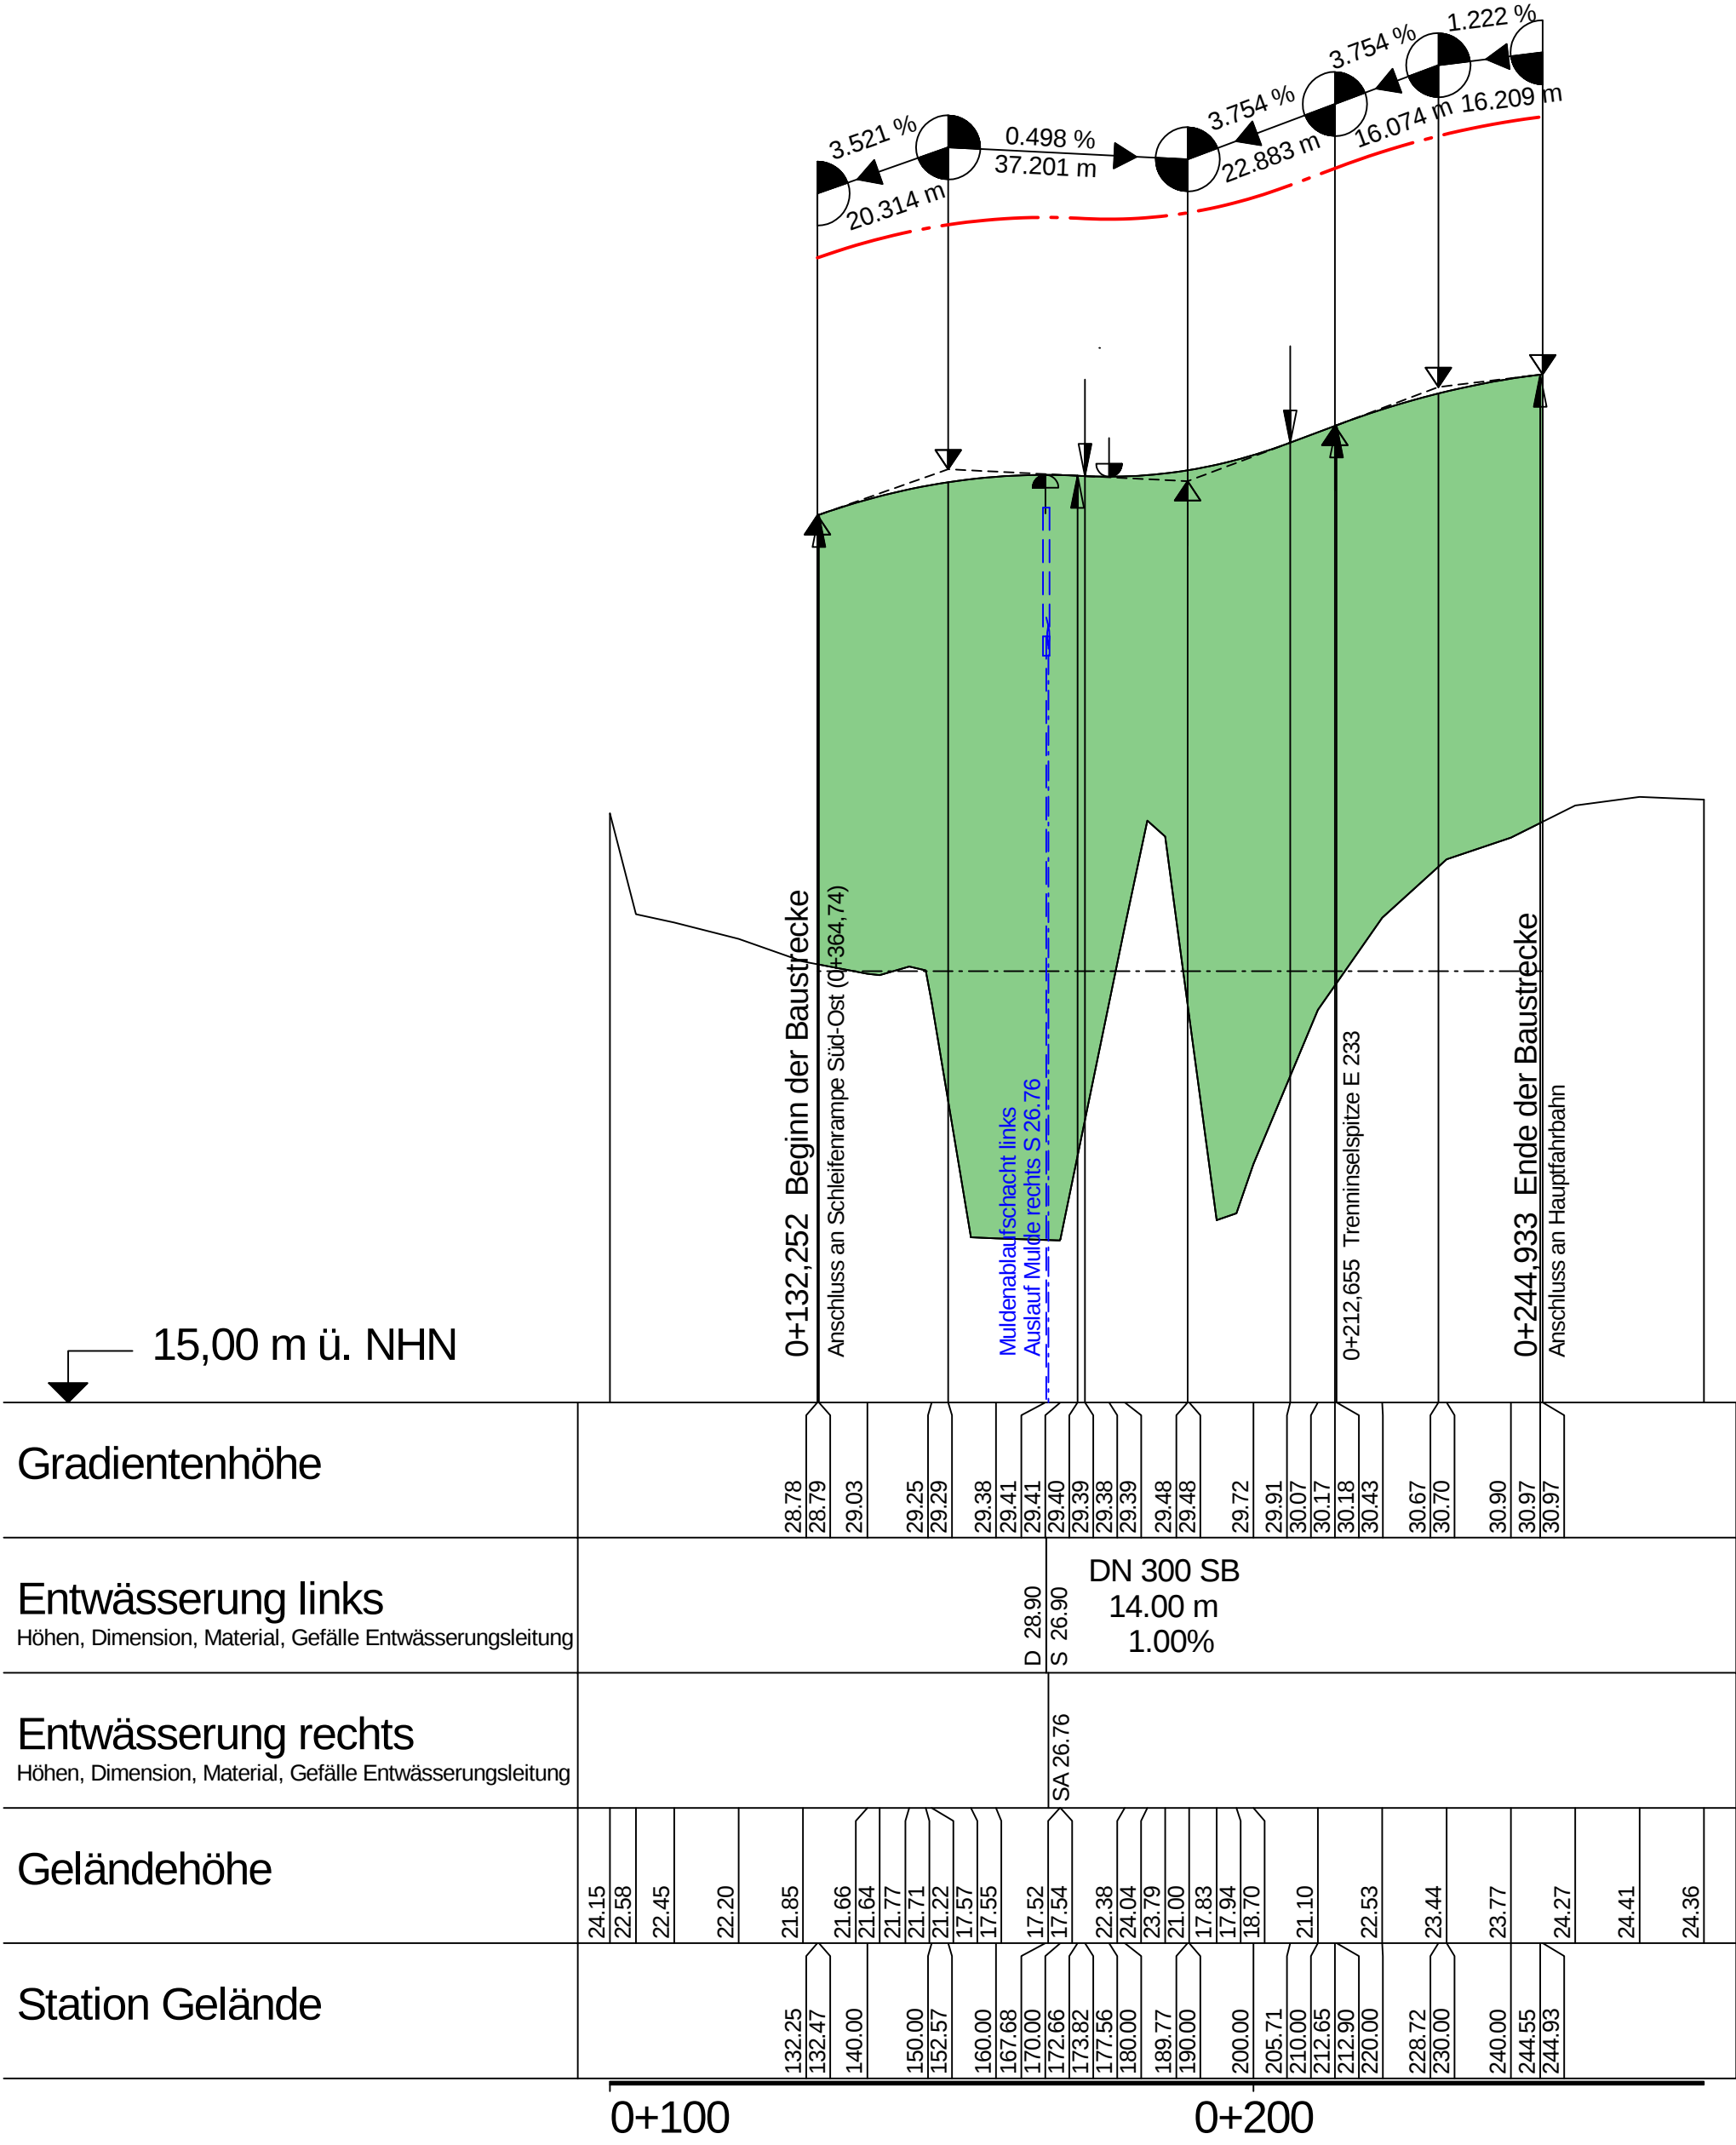


Gradientenhöhe	28.78 28.79 29.03 29.25 29.29 29.38 29.41 29.41 29.40 29.39 29.38 29.39 29.48 29.72 29.91 30.07 30.17 30.18 30.43 30.67 30.70 30.90 30.97 30.97
Entwässerung links	DN 300 SB 14.00 m 1.00%
Entwässerung rechts	SA 26.76
Geländehöhe	24.15 22.58 22.45 22.20 21.85 21.66 21.64 21.77 21.71 21.22 17.57 17.55 17.54 17.52 22.38 24.04 23.79 23.68 19.00 17.84 18.70 200.00 205.71 210.00 212.65 212.90 220.00 228.72 230.00 23.44 240.00 244.55 244.93 24.27 24.41 24.36
Station Gelände	132.25 132.47 140.00 150.00 152.57 160.00 167.68 172.66 173.82 177.56 180.00 188.77 190.00 200.00 205.71 210.00 212.65 212.90 220.00 228.72 230.00 240.00 244.55 244.93


Krümmung
Maßstab: 200 / R [cm]

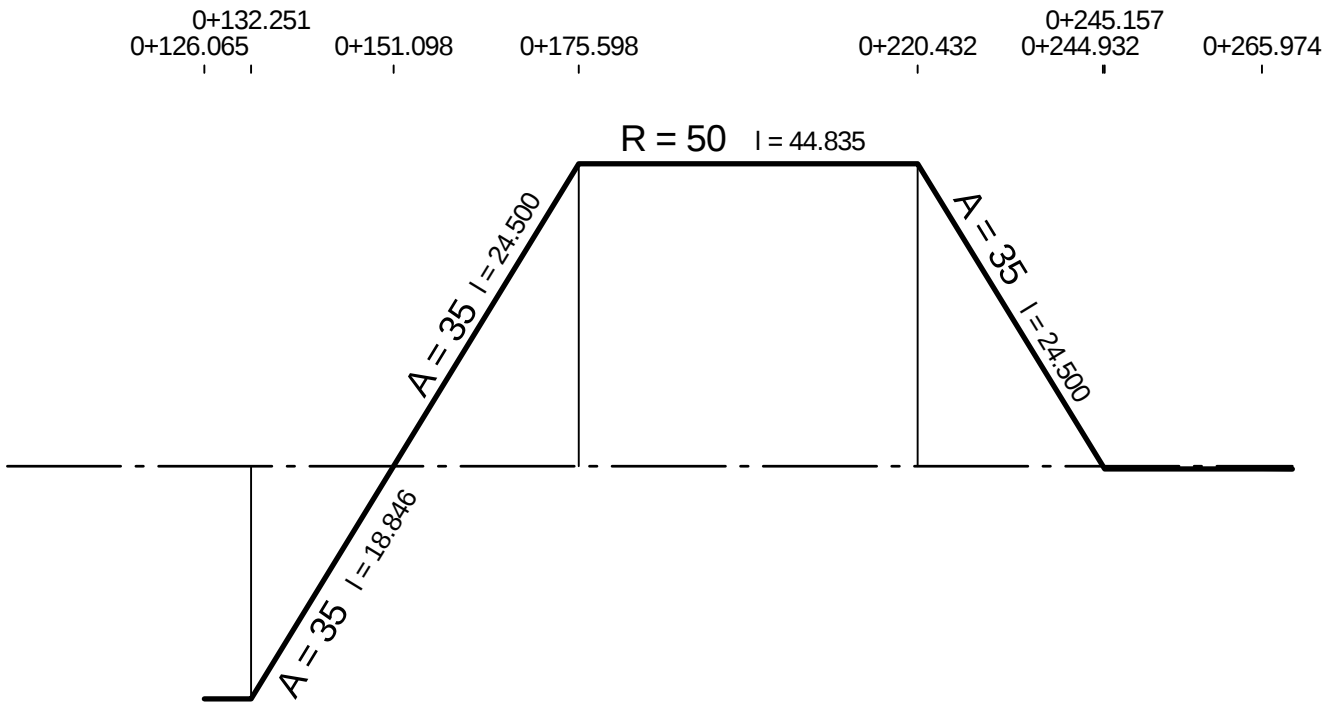

Querneigung
Maßstab: 2,00 % / cm [cm]

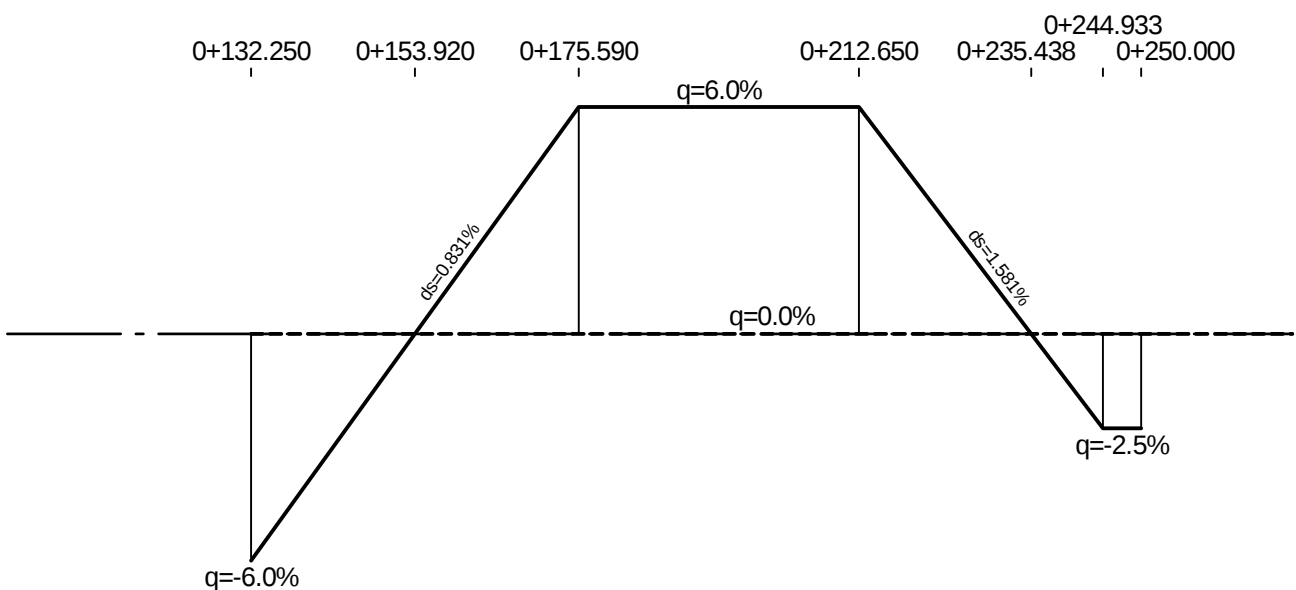

Zeichenerklärung

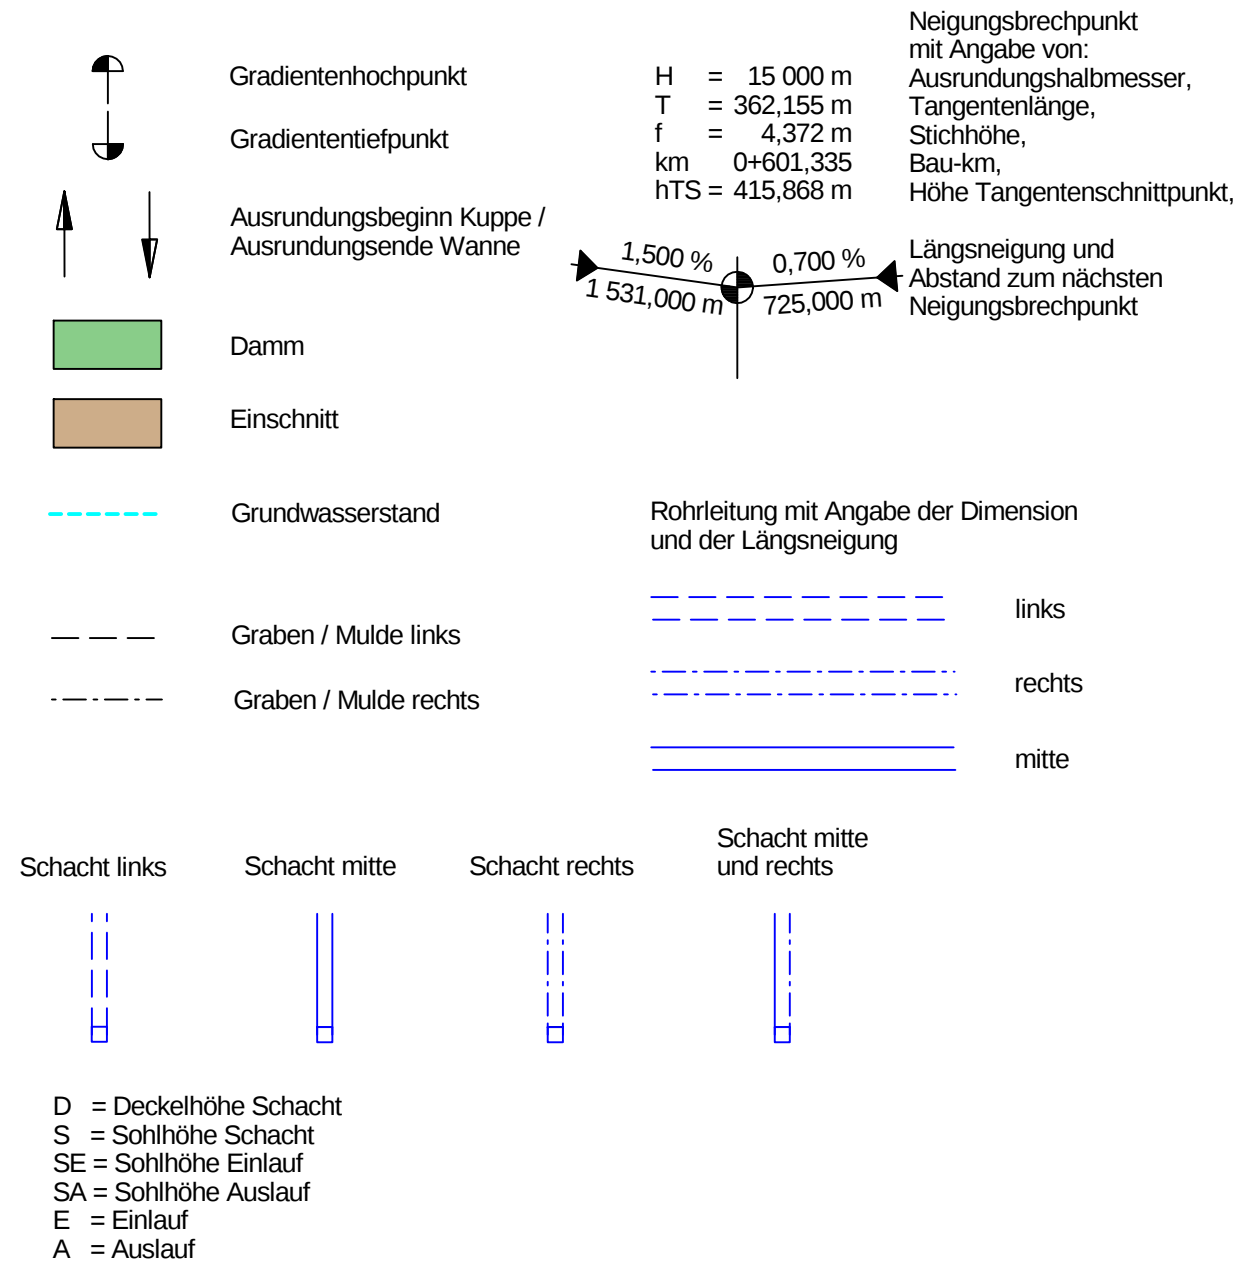


Lärmschutz



Nr.	Art der Änderung	Datum	Zeichen

Entwurfsbearbeitung:	Planverfasser:	bearbeitet	März 2018	Reu
PLANUNGSGEMEINSCHAFT E 233 VKE 1	INVER	gezeichnet	März 2018	Schm
vertreten durch: Lindschulte Ingenieurgesellschaft mbH Sellenham 7, 48529 Nordhorn Telefon: +49 5921 8844 0 Telefax: +49 5921 8844 22	INVER - Ingenieurbüro für Verkehrsanlagen GmbH Beratende Ingenieure Maximilian-Welsch-Straße 2a 99094 Erfurt Telefon: (0361) 22 38-0 Telefax: (0361) 22 38-103	geprüft	März 2018	Bgt
11 062				

Projektbearbeitung:	Landkreis Emsland	Nachgeprüft:
Landkreis Emsland	Landkreis Emsland	Meppen, den 20.06.2018
		Landkreis Emsland
		im Auftrage: gez. Thieke

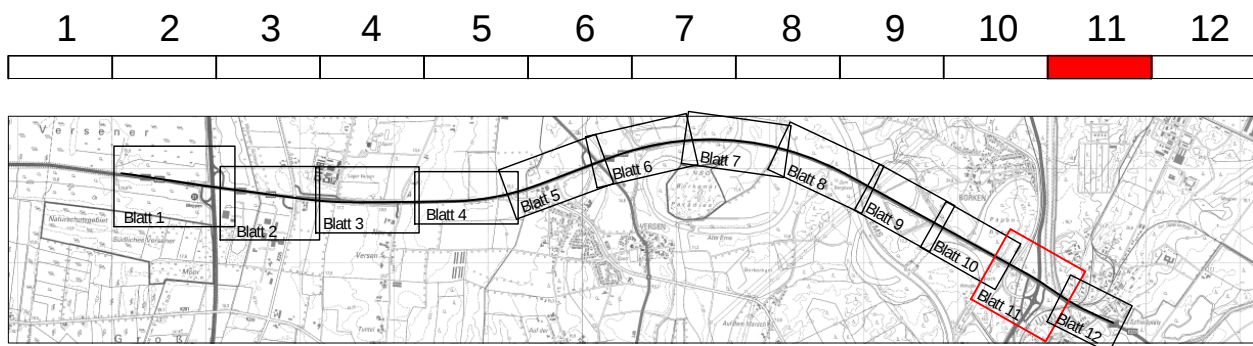

FESTSTELLUNGSENTWURF

Planocodierung	290701	1	3	G	1	HK	1T	36	01	f	V
Straßenbauverwaltung des Landes Niedersachsen											
E 233 (B 402 / B 213 / B 72)											
von der AS Meppen (A 31) bis zur AS Cloppenburg (A 1)											
PROJIS-Nr.: 0306290710											
Planungsabschnitt: 1											
B 402 von der AS Meppen (A31) bis Meppen (B 70)											
Stat.: 100+000 bis 111+111,48											
Aufgestellt:											
Lingen, den 20.06.2018											
Niedersächsische Landesbehörde für Straßenbau und Verkehr - Geschäftsbereich Lingen -											
gez. Haberland											
im Auftrage:											